



Pos	Q.tà	Descrizione
1	1	apriacchi BRT (recupero da impianto CSS di Sandigò)
2A	1	nastro trasportatore 1200x10000 i=15° - piano - listelli a lancia di pesce
2B	1	nastro trasportatore 1200x10000 i=15° - piano - listelli a lancia di pesce
3	1	taglio a tamburo 2700x10000 - fori Ø400 mm - i=14°
4	1	nastro trasportatore 1200x7500 i=10° - piano
5A	1	nastro trasportatore 1200x15000 i=15° - piano - listelli a lancia di pesce
5B	1	nastro trasportatore 1200x15000 i=15° - piano - listelli a lancia di pesce
6A	1	nastro trasportatore 1200x24500 i=15° - piano
6B	1	nastro trasportatore 1200x24500 i=15° - piano
7A	1	trampolla con portello e nastro di scario 2500x10000 - i=10°
7B	2	trampolla con portello e nastro di scario 2500x8000 - i=10°
8	1	soppalco 195 mq - h=5200
8a	1	cabina di cernita 134 mq - h int.=2700 - climatizzatore con pompa di calore
9	1	trasportatore a catene con tappeto 1500x28000 i=10°-45° - listelli in acciaio
10	1	trasportatore a catene con tappeto 1500x65000 i=10°-45° - listelli in acciaio
11	1	taglio balistico
12	1	pressa imballatrice
13	1	nastro trasportatore 1200x5400 i=14° - piano - listelli lancia di pesce
14	1	nastro trasportatore 1200x15700 i=13° - piano - listelli lancia di pesce
15	1	estrattore metalli ferrosi
16	1	nastro trasportatore 1200x18000 i=18° - piano - listelli lancia di pesce
17	1	nastro trasportatore 800x18500 i=18° - piano - listelli lancia di pesce
18	1	nastro trasportatore 800x14500 i=10° - piano
19	1	nastro trasportatore 800x23000 i=16° - piano - listelli lancia di pesce
20	1	nastro trasportatore 1200x24500 i=10° - piano
21	1	nastro trasportatore 800x7000 i=22° - piano - listelli lancia di pesce
22	1	nastro trasportatore 800x2800 i=10° - piano
23A	1	nastro trasportatore 1200x17500 i=15° - piano - listelli lancia di pesce
23B	1	nastro trasportatore 1200x6000 i=15° - piano - listelli lancia di pesce
24	1	nastro trasportatore 800x7000 i=15° - piano - listelli lancia di pesce
25	1	nastro trasportatore 800x10000 i=15° - piano - listelli lancia di pesce
26	1	nastro trasportatore 1200x11000 i=15° - piano - listelli lancia di pesce
27	1	contenitore scambie scarti fini
28	1	nastro trasportatore 2000x7500 i=10° - piano
29	1	selez. ottica NIR (FILS-MIX) - larghezza 2800 - turboscorer - completa
30	1	nastro trasportatore 2000x11500 i=23° - piano - listelli lancia di pesce
31	1	nastro trasportatore 800x10500 i=22° - piano - listelli lancia di pesce
32	1	nastro trasportatore 800x7000 i=10° - piano
33A	1	nastro trasportatore 800x8000 i=15° - piano - listelli lancia di pesce
33B	1	nastro trasportatore 800x6500 i=15° - piano - listelli lancia di pesce
33C	1	nastro trasportatore 800x5000 i=15° - piano - listelli lancia di pesce
33D	1	nastro trasportatore 800x5000 i=10° - piano
34	1	nastro trasportatore 1500x16000 i=15° - piano - listelli lancia di pesce
35	1	nastro trasportatore 800x5000 i=10° - piano
36	1	nastro trasportatore 1000x11500 i=20° - piano - listelli lancia di pesce
37	1	nastro trasportatore 800x4500 i=10° - piano
38	1	nastro trasportatore 1000x30000 i=10° - piano
39	1	impianto compressori ed exalettore (recuperabile dal CSS di Sandigò)
40	1	nastro trasportatore 800x8000 i=10° - piano
41	1	nastro trasportatore 1000x13500 i=21° - piano - listelli lancia di pesce
42	1	nastro trasportatore 1200x2800 i=10° - piano
43	1	nastro trasportatore 800x3000 i=10° - piano
44	1	nastro trasportatore 1000x15000 i=17° - piano - listelli lancia di pesce
45	1	nastro trasportatore 1000x11000 i=11° - piano - listelli lancia di pesce
46	1	nastro trasportatore 1000x7000 i=10° - piano
47	1	nastro trasportatore 800x12000 i=20° - piano - listelli lancia di pesce
48	1	nastro trasportatore 800x5000 i=11° - piano - listelli lancia di pesce
49	1	nastro trasportatore 800x7000 i=10° - piano
50	1	nastro trasportatore 800x6000 i=10° - piano
51	1	nastro trasportatore 800x37000 i=10° - sezione ristretta - piano
52	1	nastro trasportatore 800x3500 i=10° - piano
53	1	nastro trasportatore 800x2000 i=15° - piano - listelli lancia di pesce
54	1	nastro trasportatore 1000x8000 i=15° - piano - listelli lancia di pesce
55	1	nastro trasportatore 1200x5800 i=10° - piano - listelli lancia di pesce
56	1	nastro trasportatore 800x4000 i=10° - piano
57	1	nastro trasportatore 800x13000 i=17° - piano - listelli lancia di pesce
58	1	nastro trasportatore 800x5500 i=10° - piano
59	1	nastro trasportatore 800x6700 i=17° - piano - listelli lancia di pesce
60	1	nastro trasportatore 800x8000 i=10° - piano
61	1	nastro trasportatore 800x4000 i=10° - piano - listelli lancia di pesce
62	1	nastro trasportatore 1000x8000 i=20° - piano - listelli lancia di pesce
63	1	nastro trasportatore 1000x13500 i=14° - piano - listelli lancia di pesce
64	1	nastro trasportatore 800x4000 i=10° - piano
65	1	nastro trasportatore 800x3400 i=10° - piano
66	1	nastro trasportatore 800x5000 i=10° - piano
67	1	nastro trasportatore 800x4000 i=10° - piano
68	1	nastro trasportatore 800x14000 i=20° - piano - listelli lancia di pesce
69	1	nastro trasportatore 800x5000 i=14° - piano - listelli lancia di pesce
70	1	nastro trasportatore 800x4000 i=18° - piano - listelli lancia di pesce
71	1	nastro trasportatore 800x11000 i=18° - piano - listelli lancia di pesce
72	1	nastro trasportatore 800x25000 i=17° - piano - listelli lancia di pesce
73	1	nastro trasportatore 800x7800 i=20° - piano - listelli lancia di pesce
74	1	nastro trasportatore 800x6500 i=10° - piano
75	1	nastro trasportatore 800x6500 i=10° - piano
76	1	nastro trasportatore 800x11300 i=15° - piano - listelli lancia di pesce
77	1	nastro trasportatore 800x6500 i=10° - piano
78	1	soppalco h=5200 - 111 mq
78a	1	cabina di cernita 111 mq - h int.=2700 - climatizzatore con pompa di calore
79	1	soppalco h=5200 - 290 mq
79a	1	cabina di cernita 245 mq - h int.=2700 - climatizzatore con pompa di calore
80	1	soppalco h=5200 - 126 mq
81	1	soppalco h=5200 - 655 mq
82	1	estrattore alluminio a correnti parassite di Focault
83	1	selez. ottica NIR trivalente (FILS-BOTT-400) - largh. 2400 - completa
84	1	nastro trasportatore 800x6500 i=10° - piano
85	1	selez. ottica IPP Pellicc (recupero da impianto CSS di Sandigò)
86	1	selez. ottica NIR trivalente (PE-PET-MIX) - largh. 2400 - completa
87a	1	nastro trasportatore 800x15500 i=10°
87b	1	nastro trasportatore 800x12000 i=18° - piano - listelli lancia di pesce
88a	1	soppalco h=5200 - 38 mq
88b	1	cabina di cernita 38 mq - h int.=2700 - climatizzatore con pompa di calore
89	1	selez. ottica 2 canali / 1800-1000 con ripasso - completa (nastro trasport. 2000x5000)
90	1	selez. ottica 2 canali / 1200-800 con ripasso - completa (nastro trasport. 2000x5000)
91	1	soppalco h=5200 - 33 mq
92	1	nastro trasportatore 800x6000 i=13° - piano - listelli lancia di pesce
93	1	nastro trasportatore 800x4800 i=14° - piano - listelli lancia di pesce
94	1	selez. ottica 2 canali / 1200-800 con ripasso - completa (nastro trasport. 2000x5000)


Piano terra 1:250
quota ±0,00

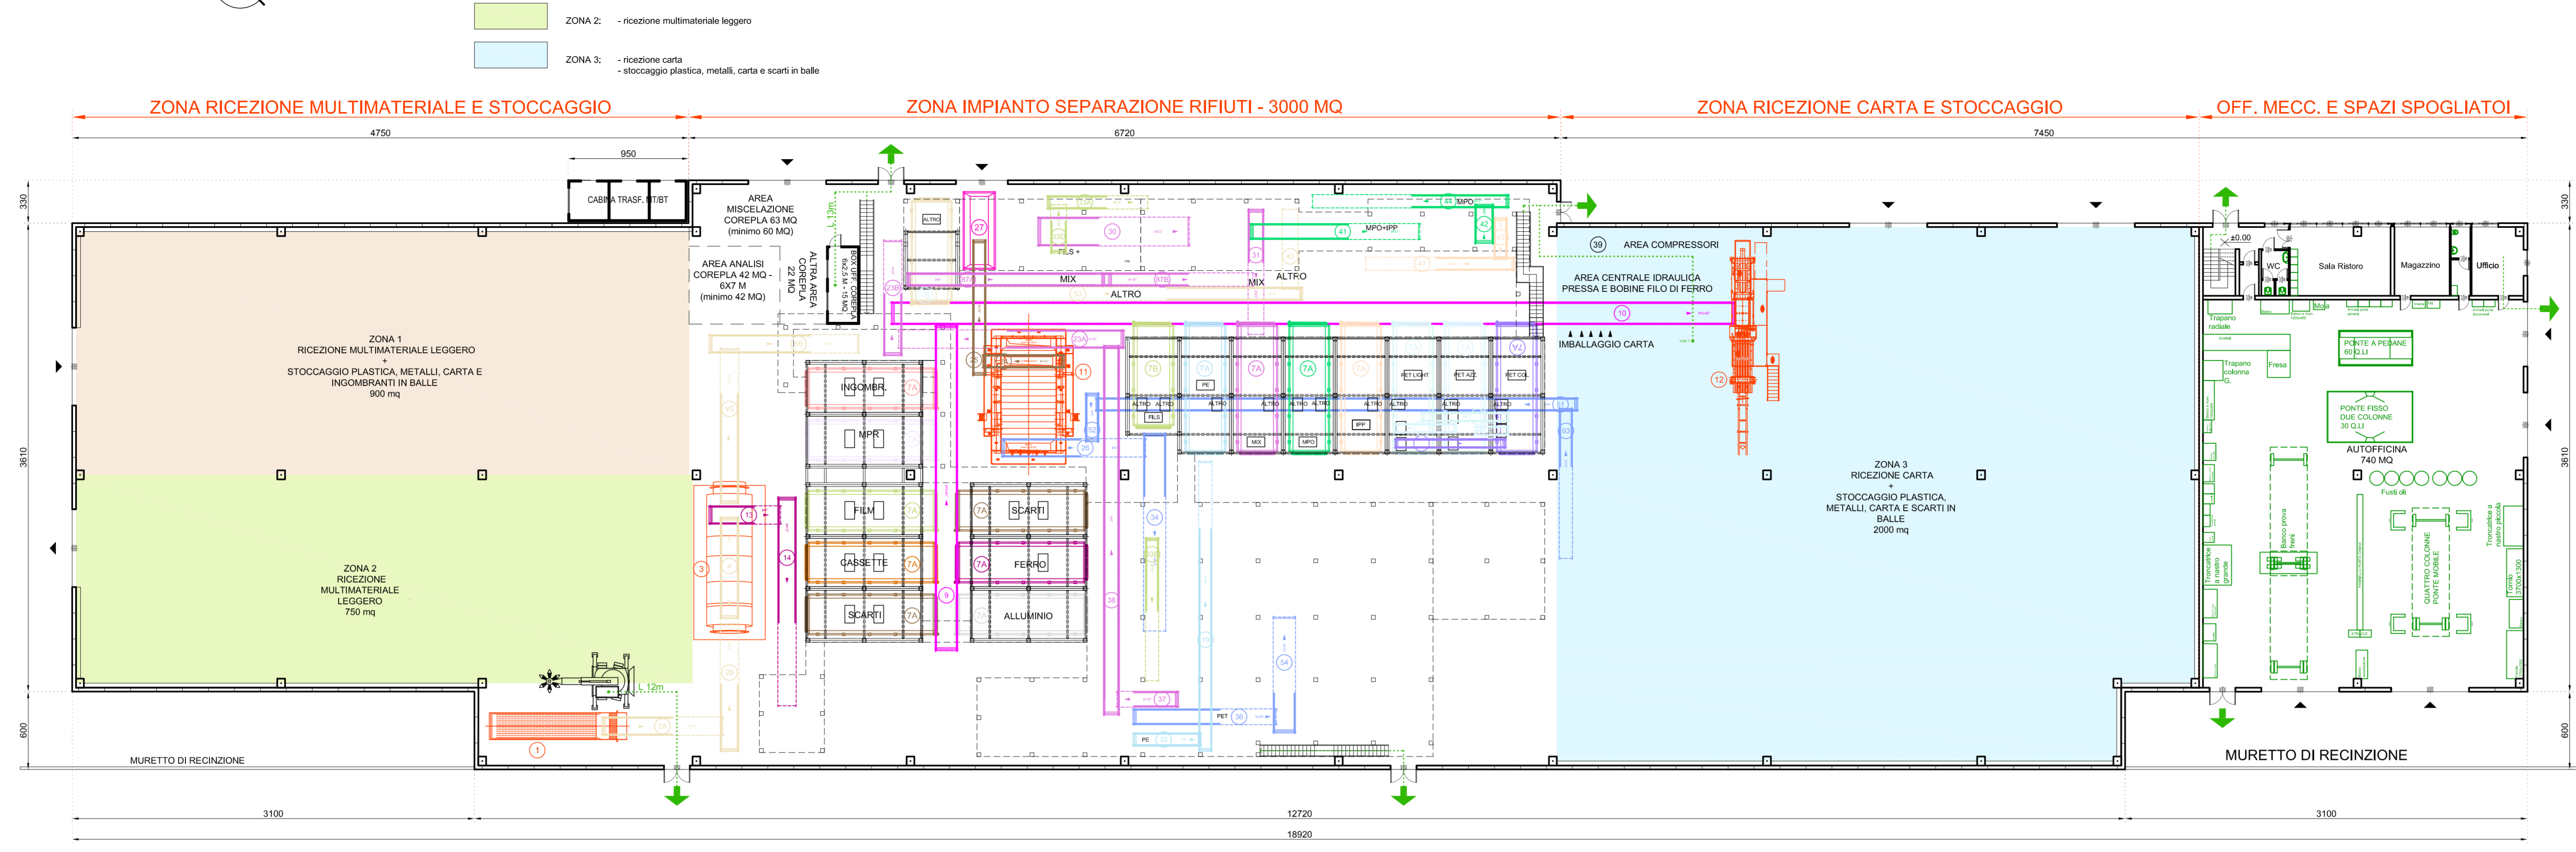


Piano primo 1:250
soppalco quota + 5,50
spogliatoio quota + 6,21

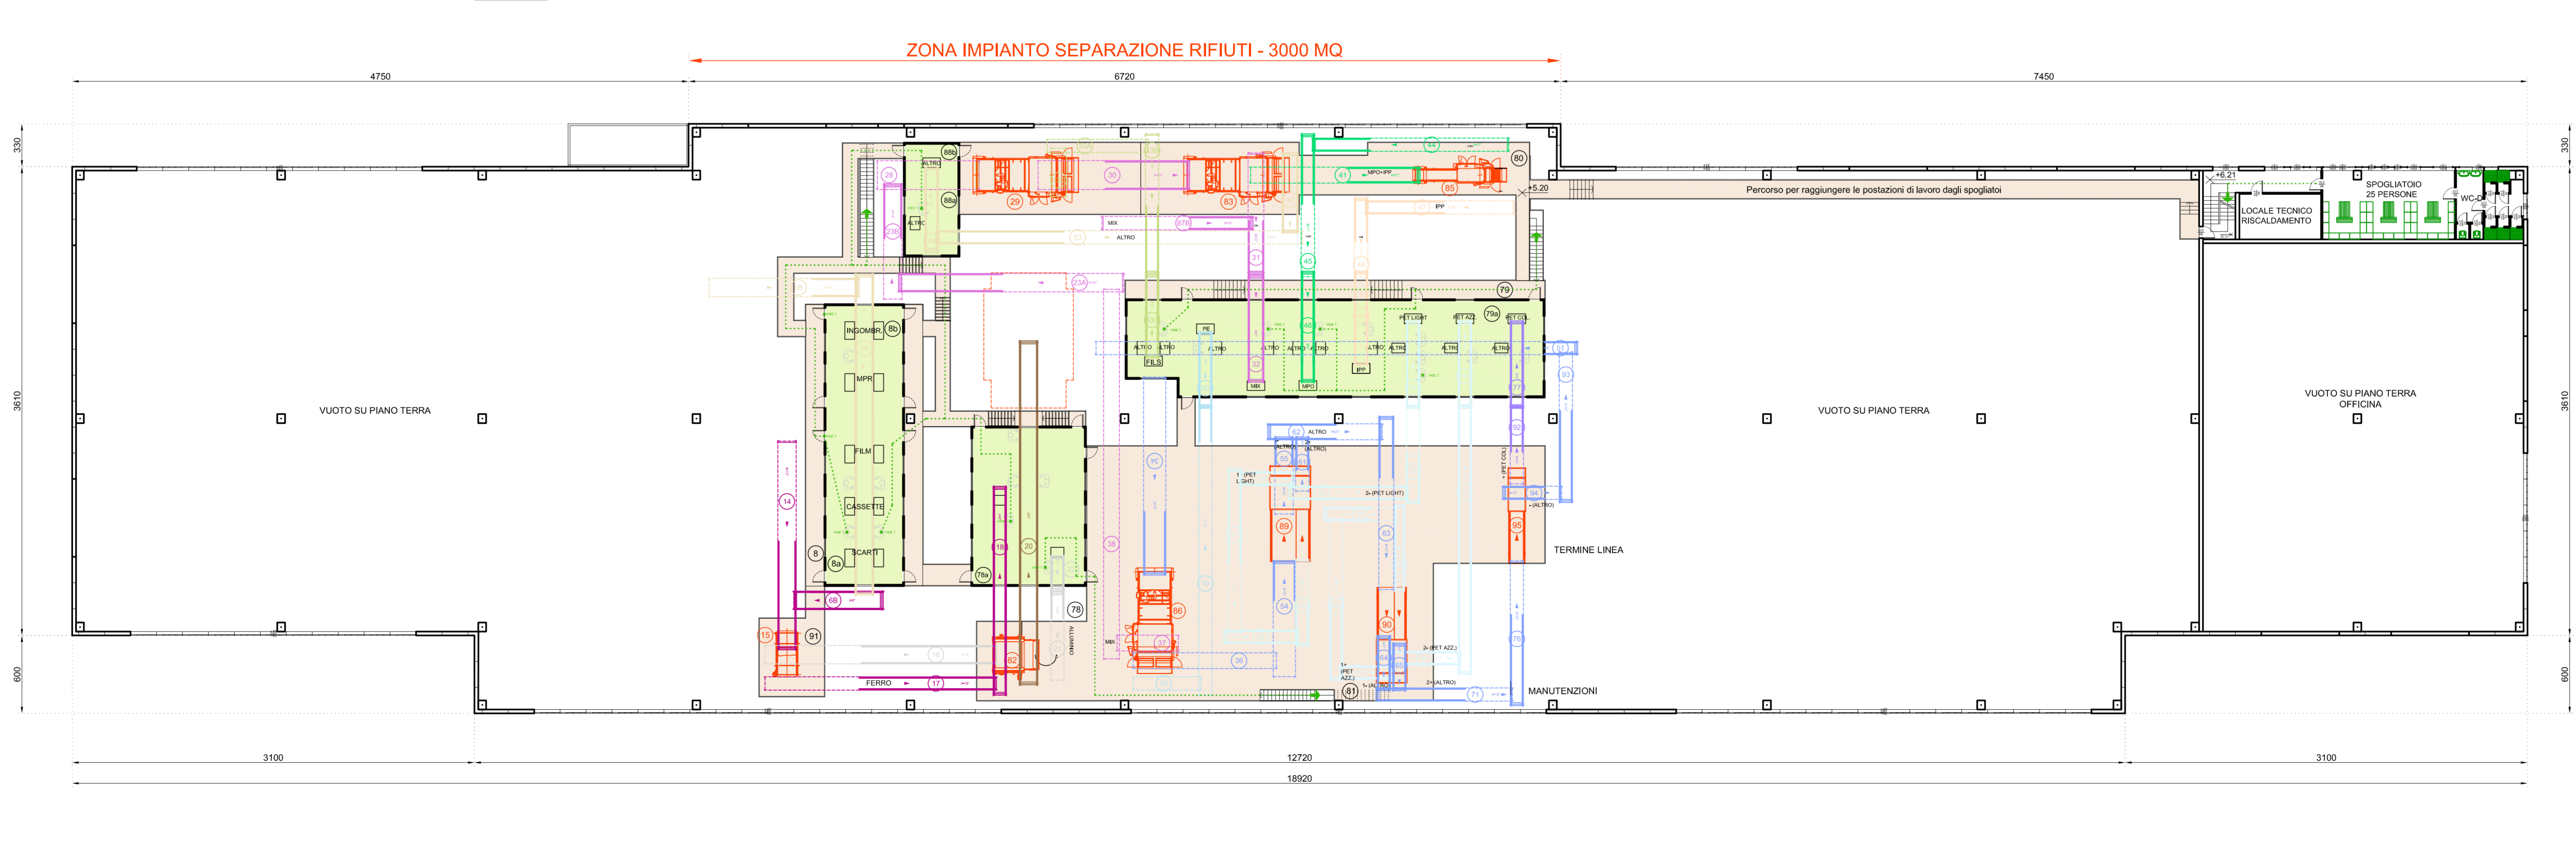

Planimetria 1:2000

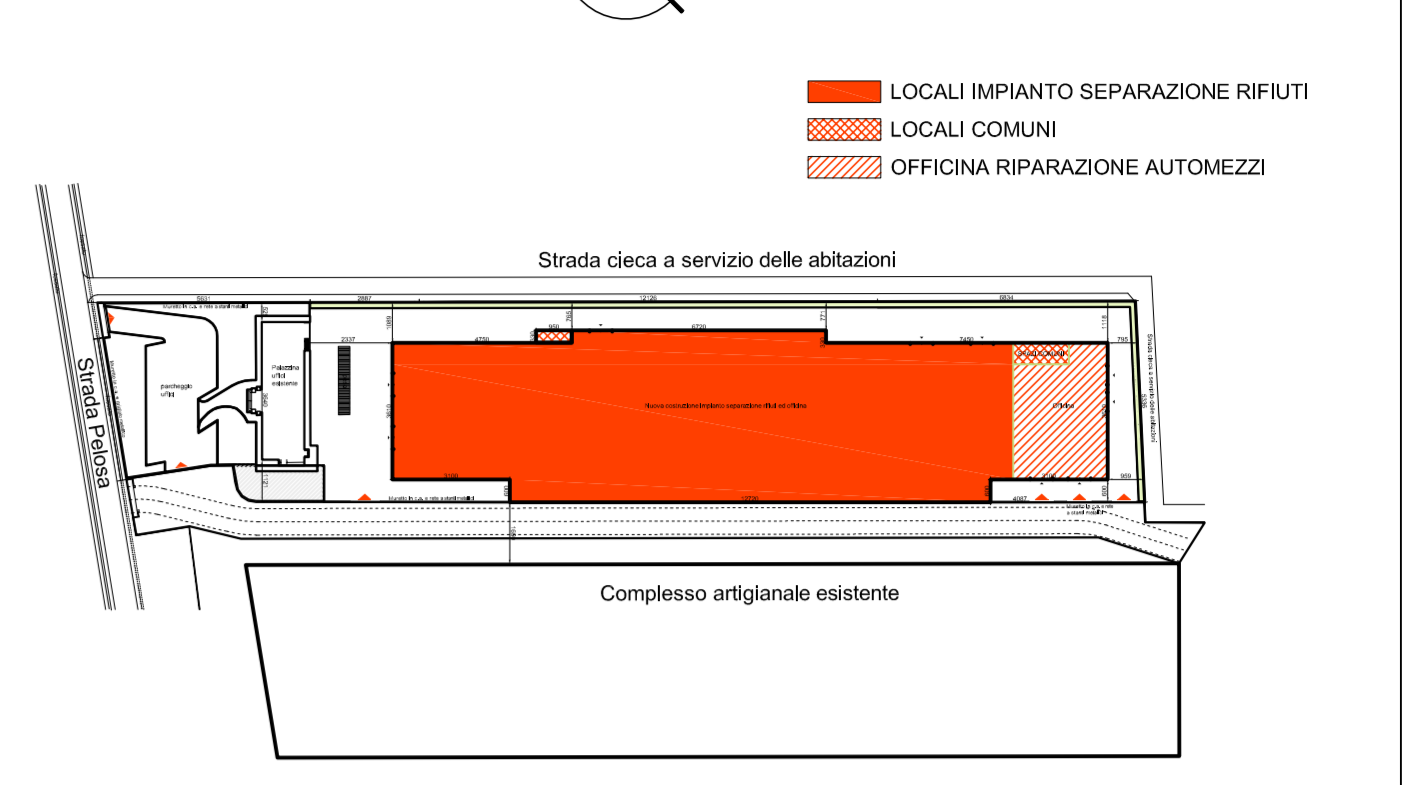

Piano intermedio 1:250
quota + 3,19

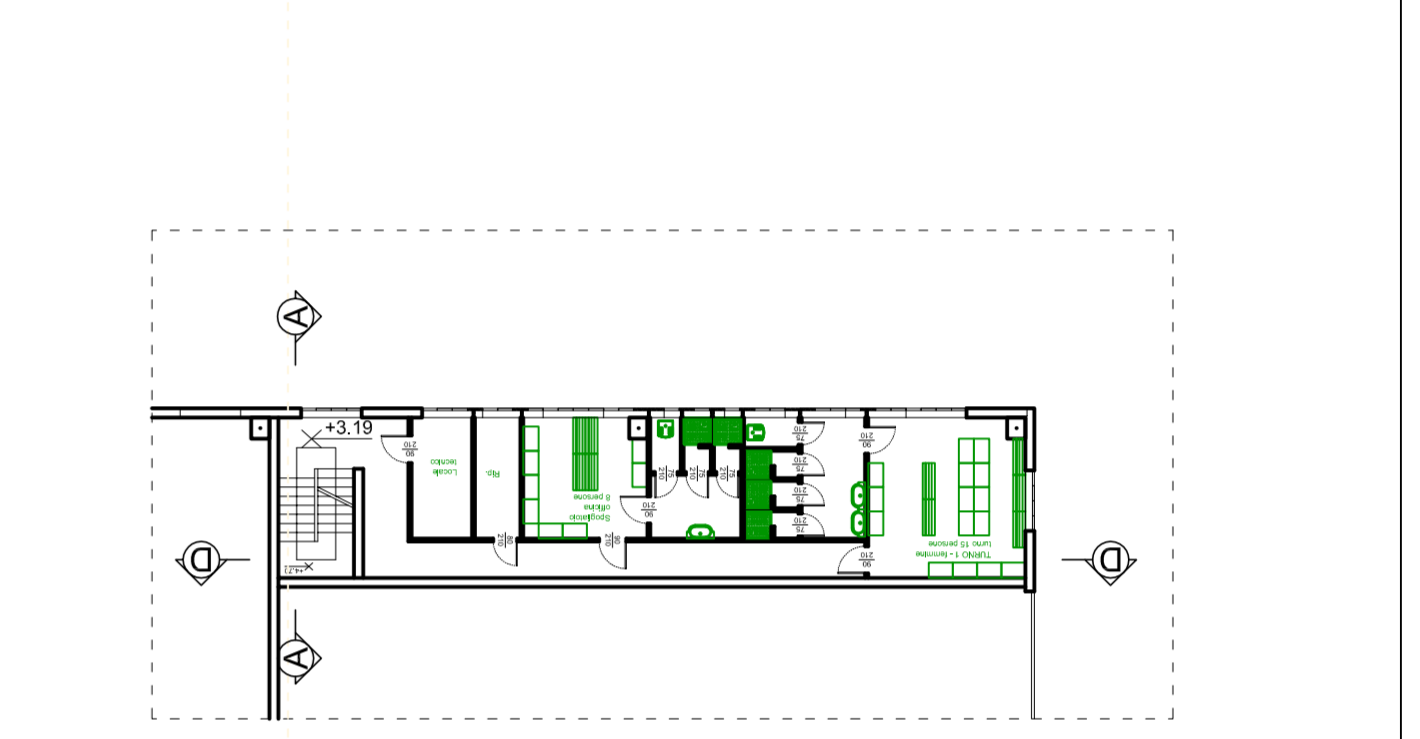

aim ambiente

IL COMMITTENTE
Valore Ambiente Srl

Vicenza - Strada Pelosa civ. 173
**REALIZZAZIONE
DI UN IMPIANTO DI SELEZIONE E RECUPERO
DI RIFIUTI URBANI E SPECIALI NON PERICOLOSI**

PROGETTO PRELIMINARE

STATO DI PROGETTO
LAYOUT IMPIANTO - Pianta P. Terra - P. Intermedio - P. Primo

3						
2						
1						
0	11/06/2016	emissione	geom. I. Frizzo	ing. S. Turetta	geom. I. Frizzo	ing. S. Turetta
REV.	DATA	DESCRIZIONE DELLA REVISIONE	ESEGUITO	VERIFICA TECNICA	VERIFICA SICUREZZA	APPROVAZIONE
SCALAS:	1:250	UM: -	FILE: 1809 Progett.dwg	FIRMA	FIRMA	FIRMA
GRUPPO DI PROGETTAZIONE			IL PROGETTISTA		PRATICA	
Responsabile di Progetto: G. Biondicini			ing. S. Turetta ing. M. Aurilio ing. F. Pisci geom. I. Frizzo		18.009	
STUDI E PROGETTI					COMMISSIONE	
					7943700	
					ELABORATO	
					3.b	
aim gruppo			A.I.M. Vicenza S.p.A. Contrà Pedemuro San Biagio 72 - 36100 Vicenza Tel. 0444.394911 - Fax 0444.321496 - www.aimvicenza.it			