



IMPIANTO DI RECUPERO RIFIUTI NON PERICOLOSI

-PROGETTO DEFINITIVO-

SITO IN LOCALITÀ CANOVE- COMUNE DI ARZIGNANO

TITOLO ELABORATO:	STATO DI PROGETTO RETE DI RACCOLTA ACQUE	TAVOLA N°:	B.9
COMITENTE:	AGNO CHIAMPO AMBIENTE s.r.l. via Strada Romana n. 2 - 36075 Montebelluna (VI) Tel. 0444/492412 - Fax 0444/696326	SCALA:	1:250
PROGETTAZIONE:	RPA Engineering s.r.l. Piazza del Comune, 14 36051 CREAZZO (VI) tel. e fax 0444/341239 email: rpaeng@rpa.it	DATA:	Marzo 2019
GRUPPO DI LAVORO:	Arch. Maurizio LONGHINI Dr. Andrea TREU	Rev.	Data
	Ordine degli Architetti Tecnici, Pianificatori, Periti e Conservatori Provincia di Vicenza MAURIZIO LONGHINI n° 961		Descrizione
	Ordine degli Architetti Pianificatori, Periti e Conservatori Provincia di Vicenza ANDREA TREU n° 1517		

LEGENDA

ACQUE DI PROCESSO

- VASCHE A TENUTA DOPPIA PARETE
- POZZETTO CON CADITOIA
- POZZETTO CON CADITOIA SIFONATO
- POZZETTO DI ISPEZIONE
- POZZETTO DI RACCOLTA CONDENSA E PERCOLATO TUNNEL
- POZZETTO CON POMPA DI RILANCIO
- LINEA IN HDPE

ACQUE METEORICHE COPERTURE

- POZZETTO PLUVIALE
- POZZETTO DI ISPEZIONE dim. 60 x 60 coperchio carrabile con chiusino in ghisa
- LINEA IN PVC

ACQUE METEORICHE PIAZZALI

- VASCHE DI PRIMA PIOGGIA
- POZZETTO CON CADITOIA
- POZZETTO DI ISPEZIONE
- LINEA IN HDPE
- LINEA IN PVC
- POZZETTO DI CAMPIONAMENTO ESTERNO ALLA PROPRIETÀ
- POZZETTO CON VALVOLA DI NON RITORNO
- POZZETTO CON PREDISPOSIZIONE EVENTUALE CONTALTRI
- DISOLEATORE
- POZZETTO CON CONTALTRI

ACQUE NERE PALAZZINA SERVIZI


- VASCA A TENUTA
- VASCA IMHOFF
- POZZETTO SIFONE
- POZZETTO DI ISPEZIONE
- LINEA IN PVC

ACQUE ZONA DI ACCUMULO COMPOST

- POZZETTO CON CADITOIA
- POZZETTO DI ISPEZIONE
- LINEA IN HDPE

NUOVE OPERE DI PROGETTO

- POZZETTO DI ISPEZIONE
- LINEA IN HDPE

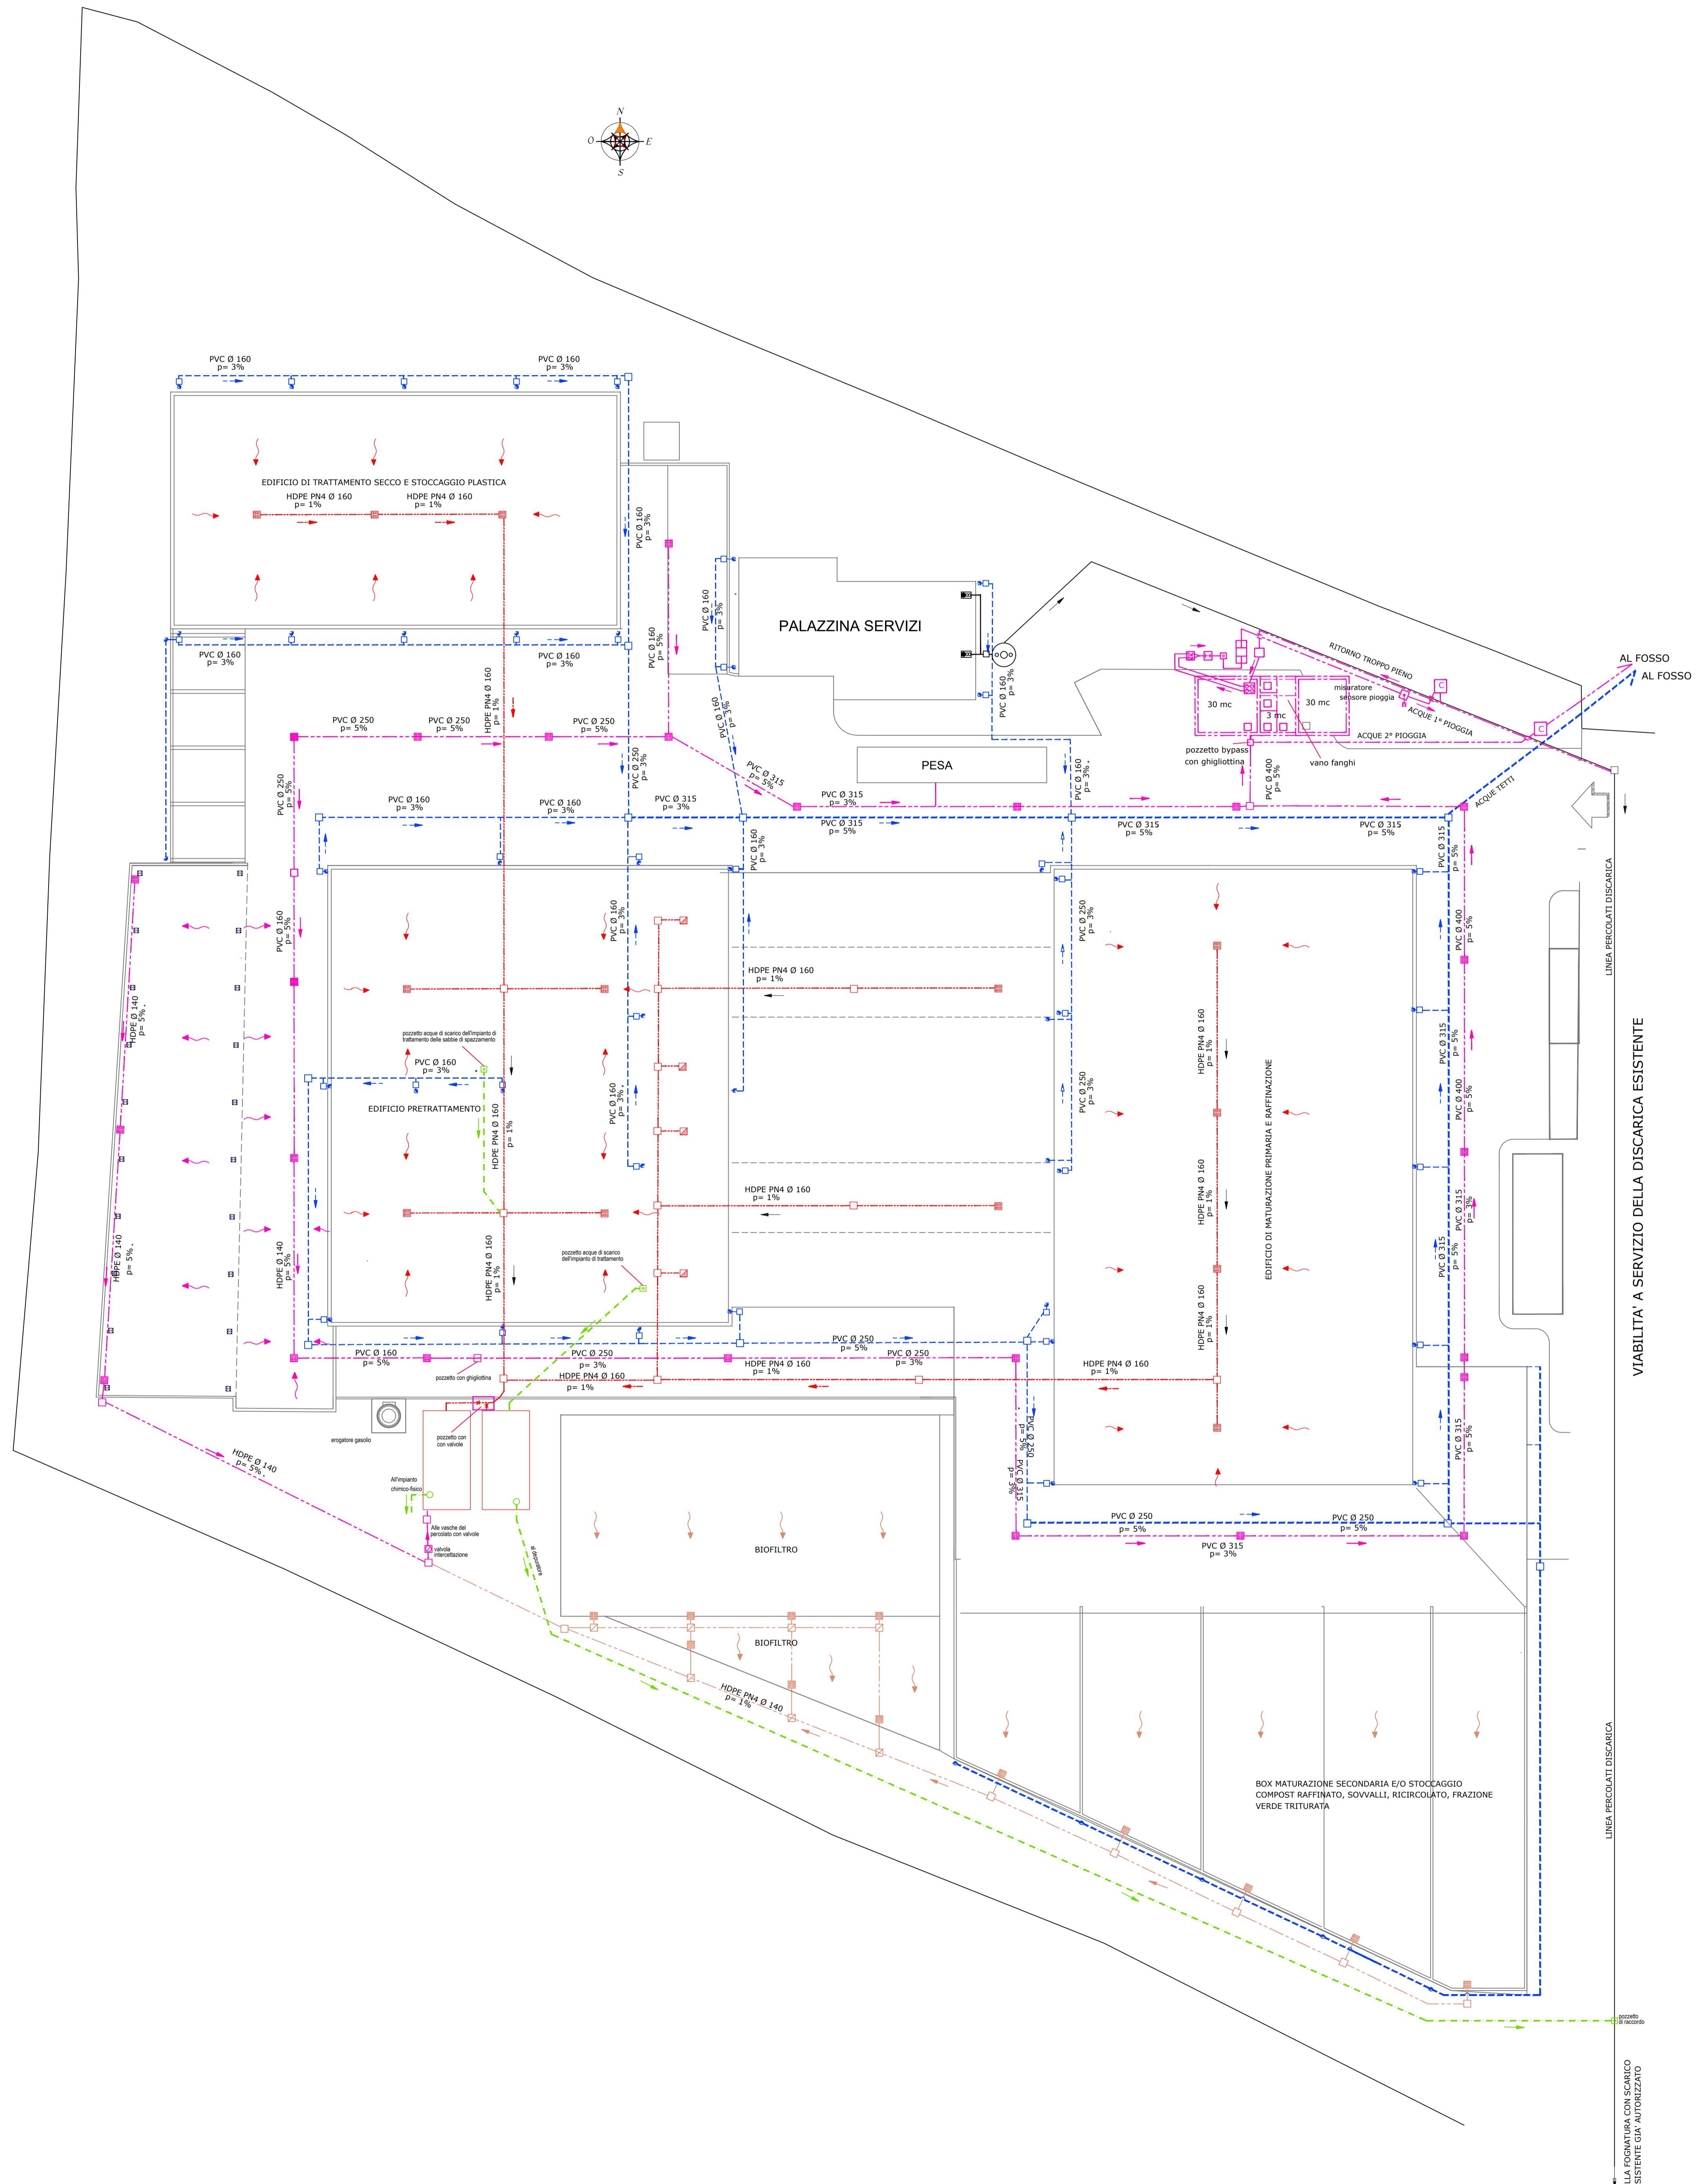

LINEA PERCOLATI DISCARICA

LINEA PERCOLATI DISCARICA

LINEA PERCOLATI DISCARICA

LINEA PERCOLATI DISCARICA

LINEA PERCOLATI DISCARICA

LINEA PERCOLATI DISCARICA

LINEA PERCOLATI DISCARICA