



ESTRATTO DEL P.I. VIGENTE scala 1/5000

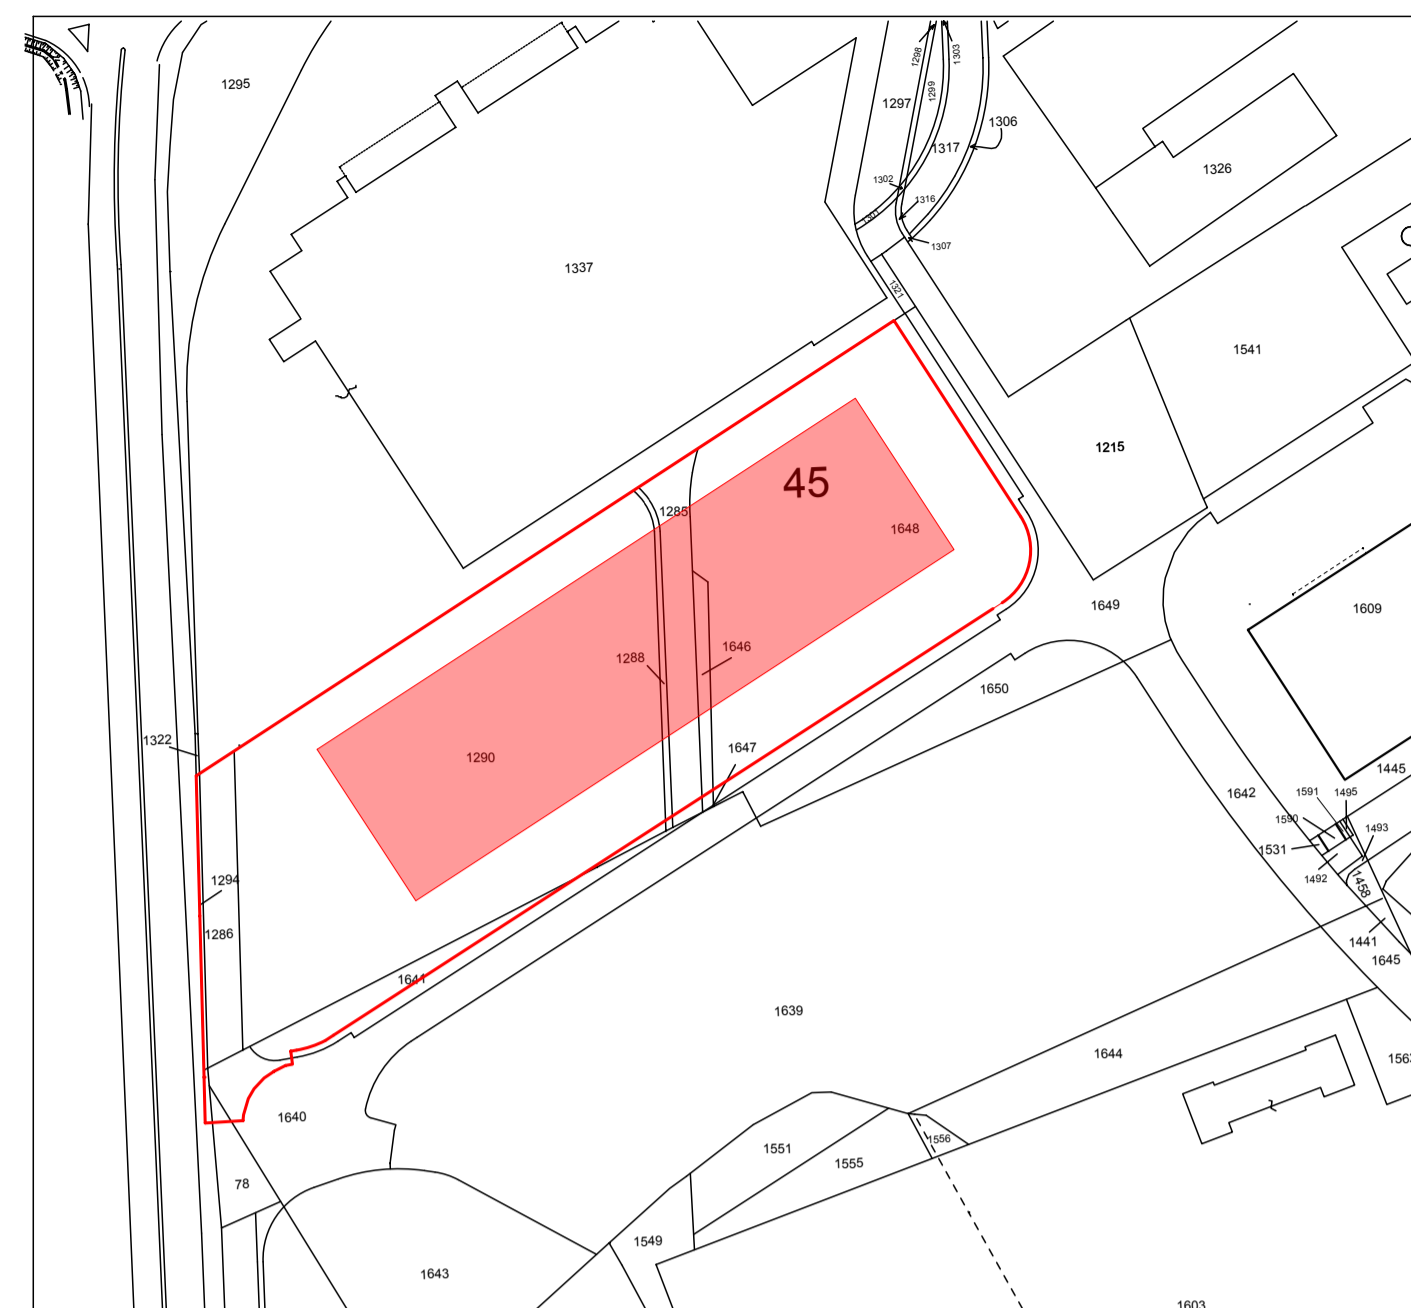

PLANIMETRIA CATASTALE SCALA 1/2000  
 COMUNE DI VICENZA - FOGLIO 45 - MAPP. 1285 - 1288 - 1290 - 1294 - 1286  
 1640 - 1641 - 1646 - 1648  
 FOGLIO 44 - MAPP. 78

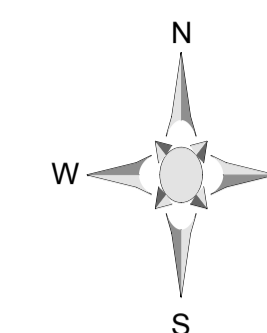


LEGENDA:


- LIMITE PROPRIETA'
- - - LINEA DI MASSIMO INVILUPPO COME DA TAV 15  
Elaborato di progetto approvato con D.G.R. n.288 del 07/02/2003

PAVIMENTAZIONI:

- PIAZZALE CON PAVIMENTAZIONE IN ASFALTO IMPERMEABILE COEFFICIENTE DI AFFLUSSO 0.9
- VIABILITA' INTERNA SEMIPERMEABILE REALIZZATA CON STRATO SUPERIORE DRENANTE IN AGGLOMERATI NATURALI COEFFICIENTE DI AFFLUSSO 0.6
- PARCHEGGI E MARCIAPIEDI PAVIMENTATI CON ELEMENTI DRENANTI CON COEFFICIENTE DI AFFLUSSO < 0.4
- AREE VERDI DI PROGETTO

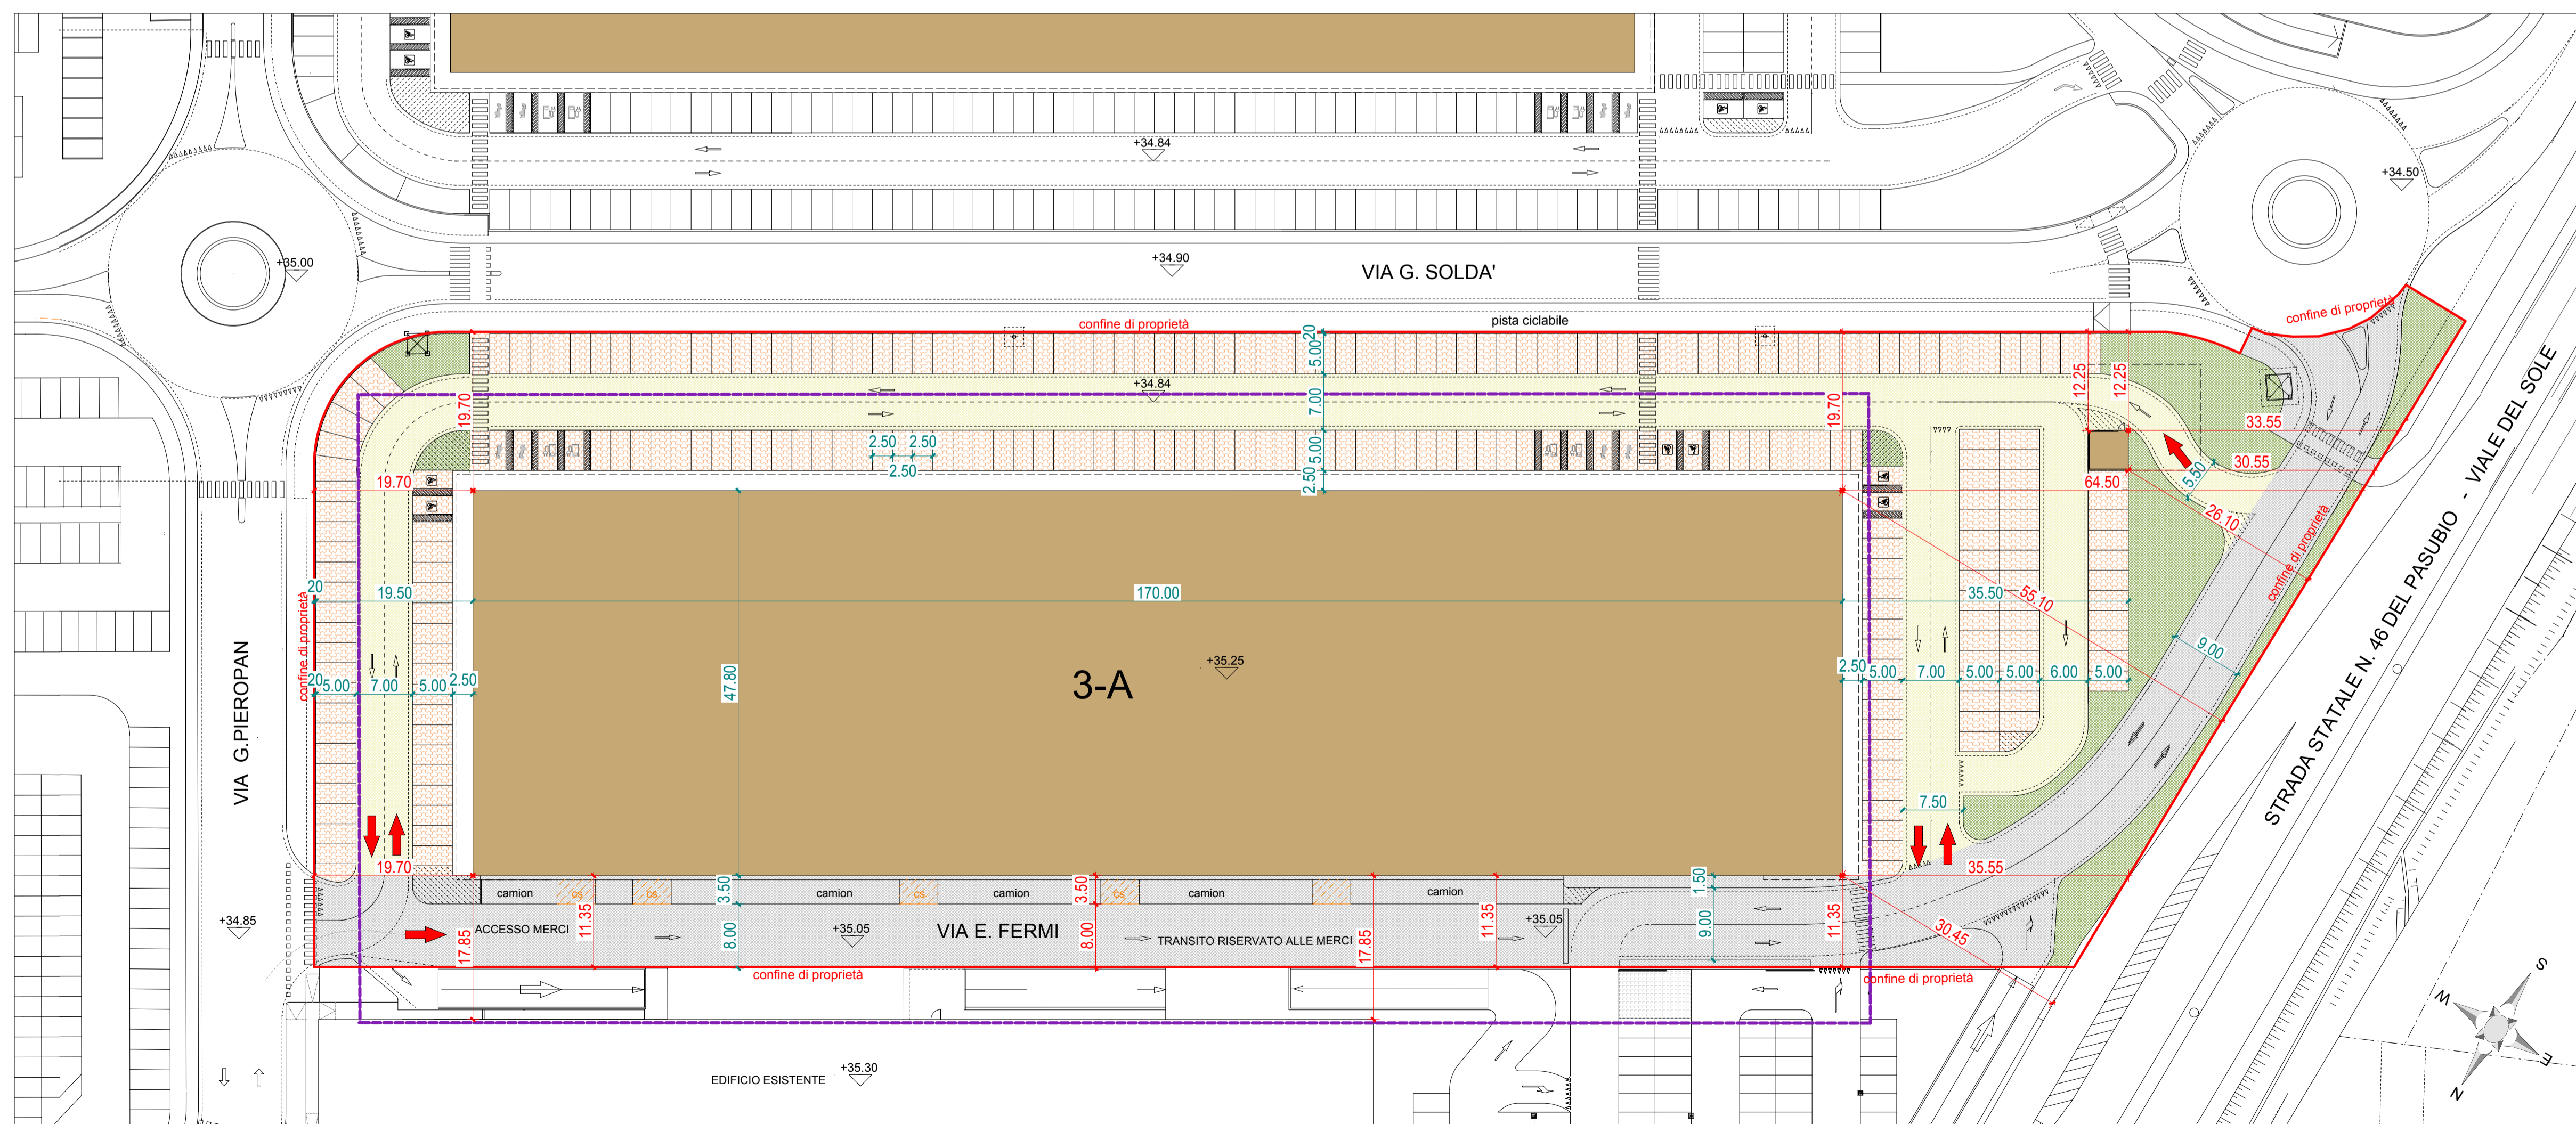

COMUNE DI VICENZA  
 P.I.R.U.E.A. - Pomari -  
 VALUTAZIONE IMPATTO AMBIENTALE EDIFICI 3A-3B  
 PARCO COMMERCIALE "POMARI"  
 ELABORATI PROGETTUALI  
 FABBRICATO 3-A

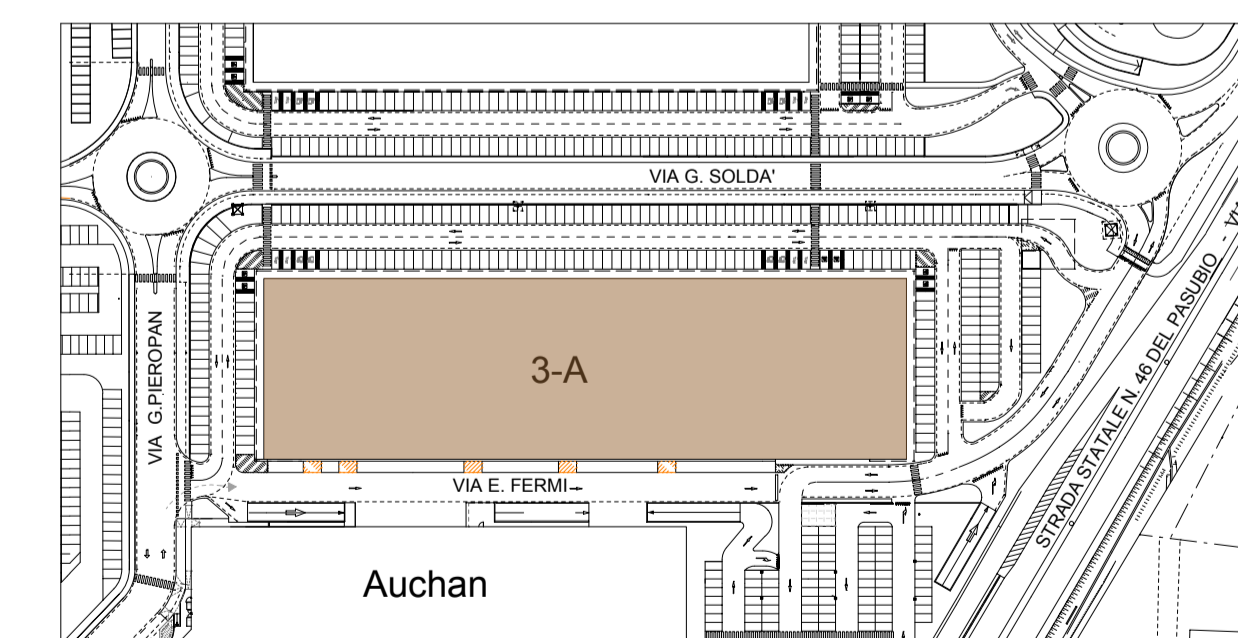

PROGETTO		COSTRUZIONE DI UN EDIFICIO AD USO COMMERCIALE	
OGGETTO		PLANIMETRIA GENERALE, ESTRATTO DI PRG, ESTRATTO CATASTALE	SCALA: 1/10000 DATA: 05/2019 1/2000 1/500
PROGETTISTA		COMMITTENTE	DIR. LAVORI
PRJ 2019_01		DIS. 1	CALCOLATORE C.A.