



ESTRATTO DEL P.I. VIGENTE scala 1/5000

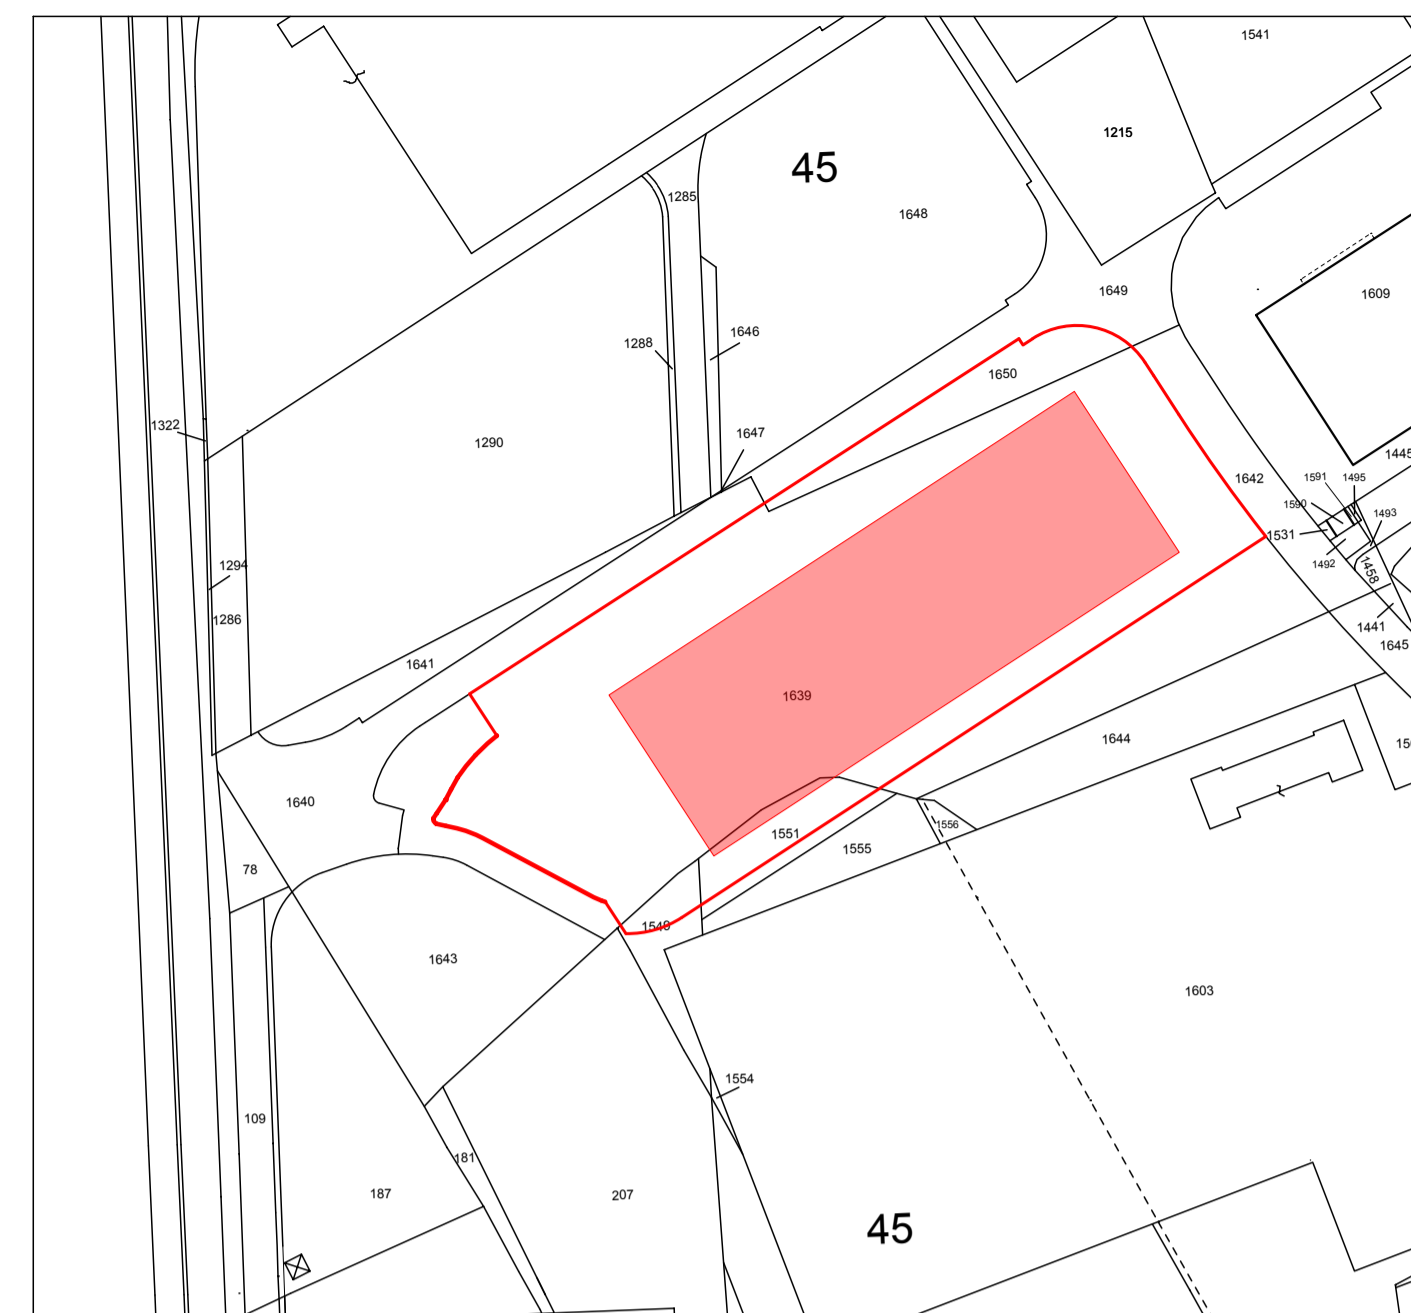


PLANIMETRIA CATASTALE SCALA 1/2000
 COMUNE DI VICENZA - FOGLIO 45 - mapp. 1551 -1549 -1639 -1650

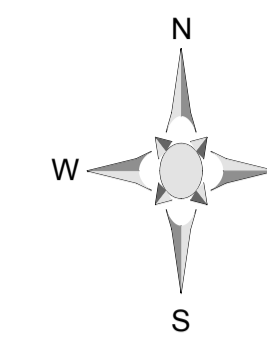


LEGENDA:


- LIMITE PROPRIETA'
- - - LINEA DI MASSIMO INVILUPPO COME DA TAV 15
Elaborato di progetto approvato con D.G.R. n.288 del 07/02/2003
- PAVIMENTAZIONI:**
- PIAZZALE CON PAVIMENTAZIONE IN ASFALTO IMPERMEABILE COEFFICIENTE DI AFFLUSSO 0.9
- VIABILITA' INTERNA SEMIPERMEABILE REALIZZATA CON STRATO SUPERIORE DRENANTE IN AGGLOMERATI NATURALI COEFFICIENTE DI AFFLUSSO 0.6
- PARCHEGGI E MARCIAPIEDI PAVIMENTATI CON ELEMENTI DRENANTI CON COEFFICIENTE DI AFFLUSSO < 0.4
- AREE VERDI DI PROGETTO

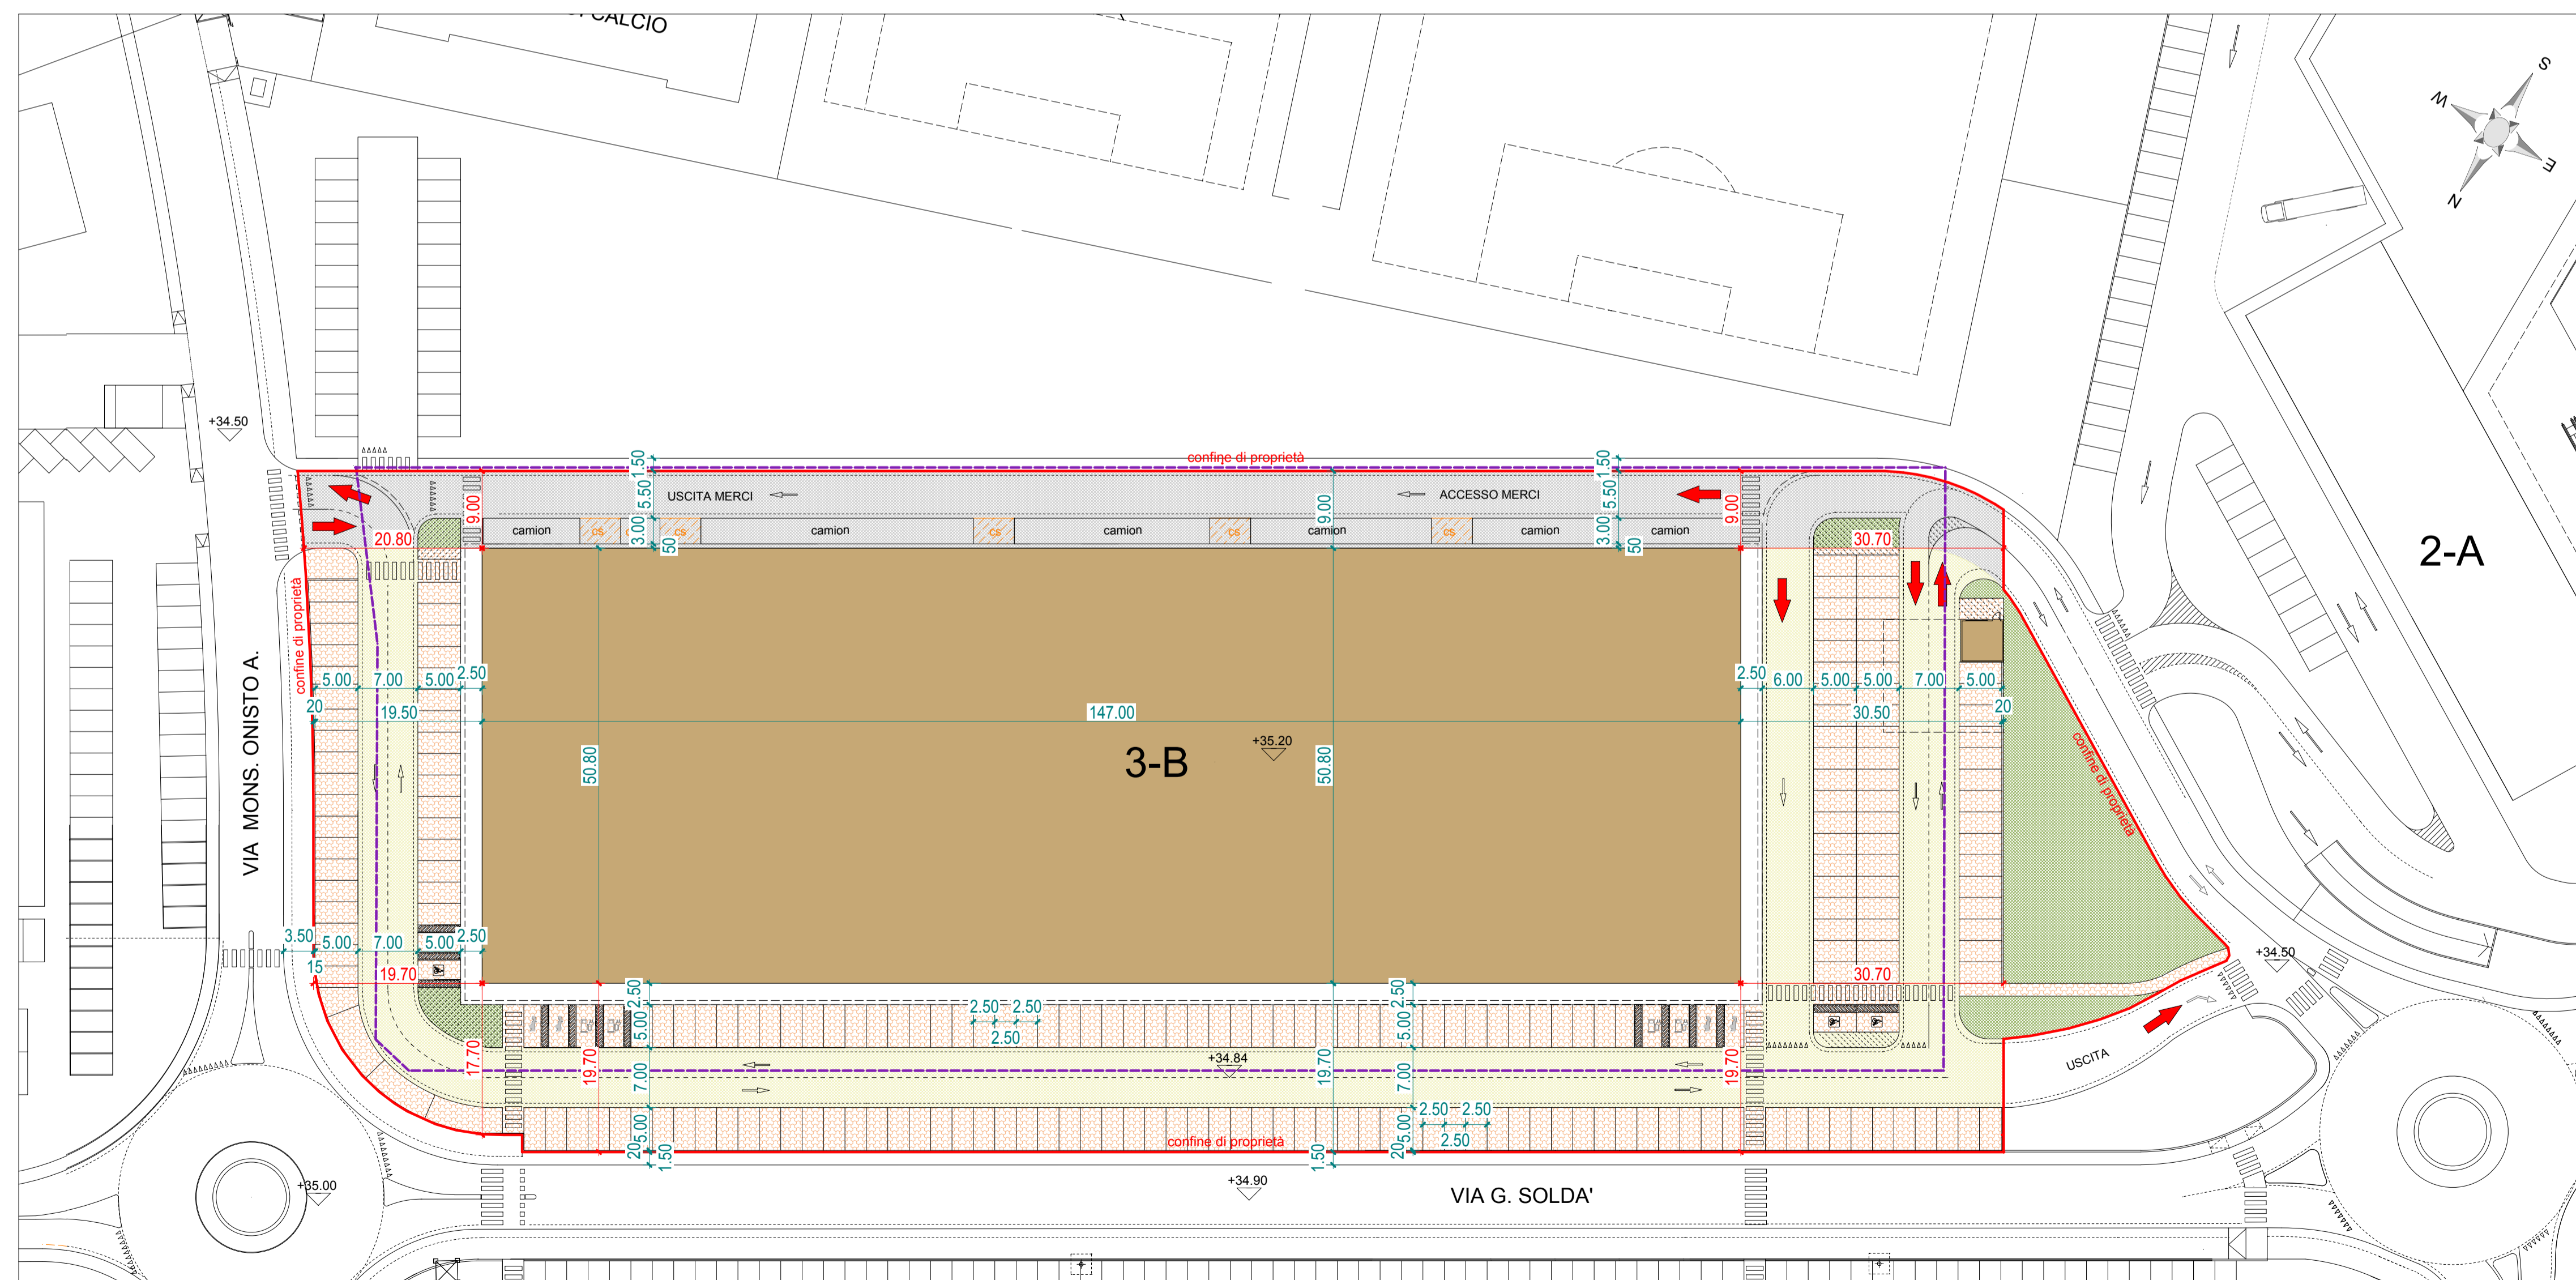

2-A

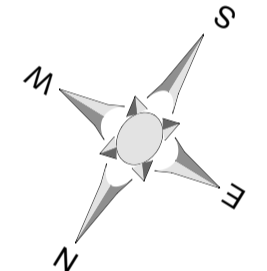

COMUNE DI VICENZA
 P.I.R.U.E.A. - Pomari -
 VALUTAZIONE IMPATTO AMBIENTALE EDIFICI 3A-3B
 PARCO COMMERCIALE "POMARI"
 ELABORATI PROGETTUALI
 FABBRICATO 3-B

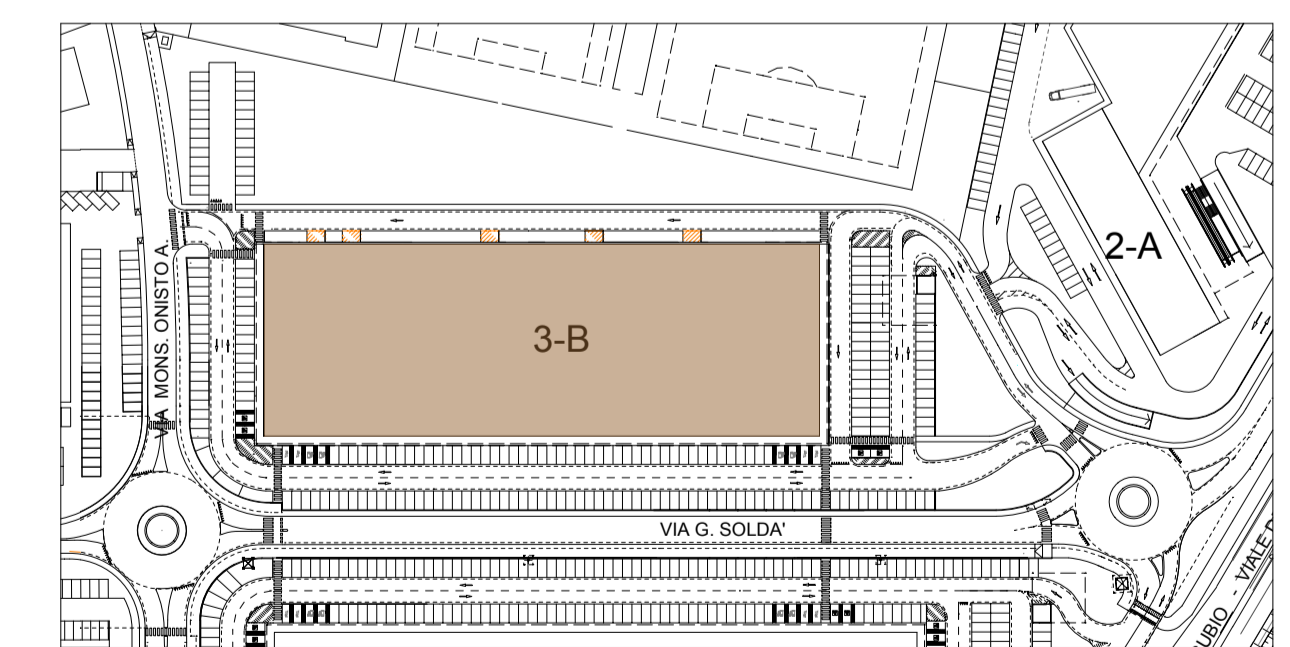

PROGETTO		COSTRUZIONE DI UN EDIFICIO AD USO COMMERCIALE	
OGGETTO		PLANIMETRIA GENERALE, ESTRATTO DI PRG, ESTRATTO CATASTALE	SCALA: 1/10000 DATA: 05/2019 1/2000 1/500 REF: prj 2019_01 DIS: 1
PROGETTISTA	COMMITTENTE	DR. LAVORI	CALCOLATORE C.A.