

 


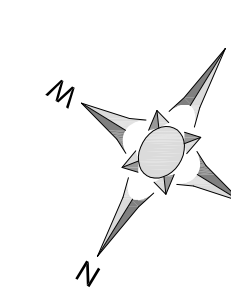

COMUNE DI VICENZA

P.I.R.U.E.A. - Pomari -

FABBRICATO 3-A

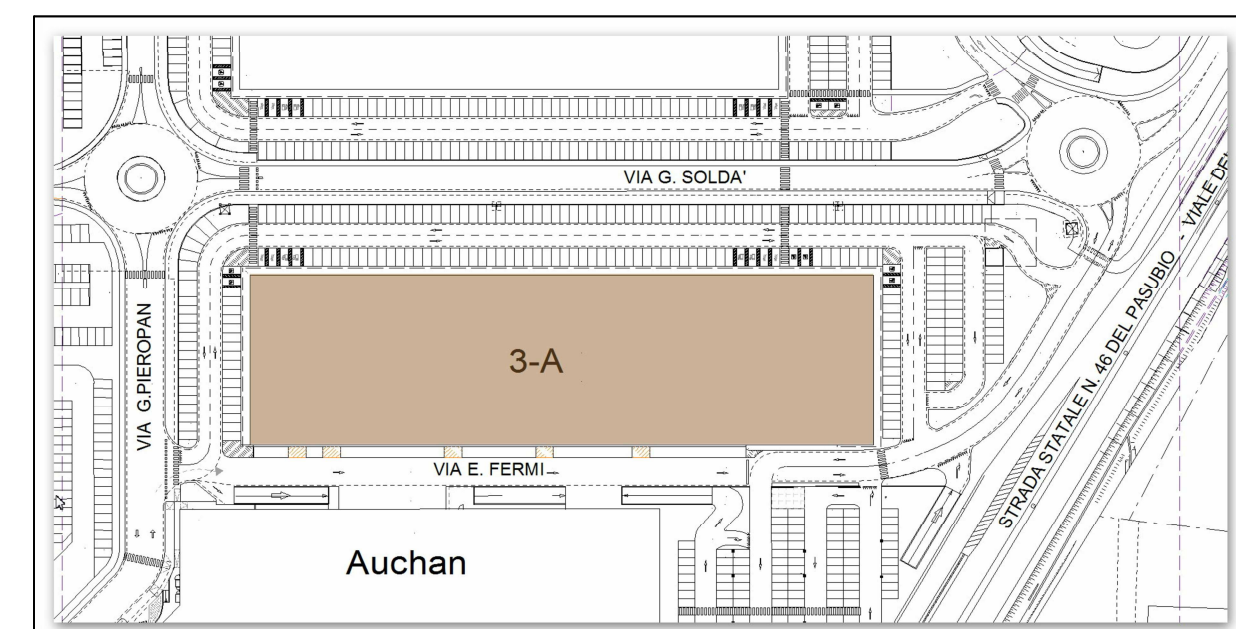

COSTRUZIONE DI UN EDIFICIO
AD USO COMMERCIALE

SCHEMA IMPIANTO DI CLIMATIZZAZIONE

1:100
10/2019
1-3A