



TIPOICO IMPIANTO FINO A 25 KW-400V

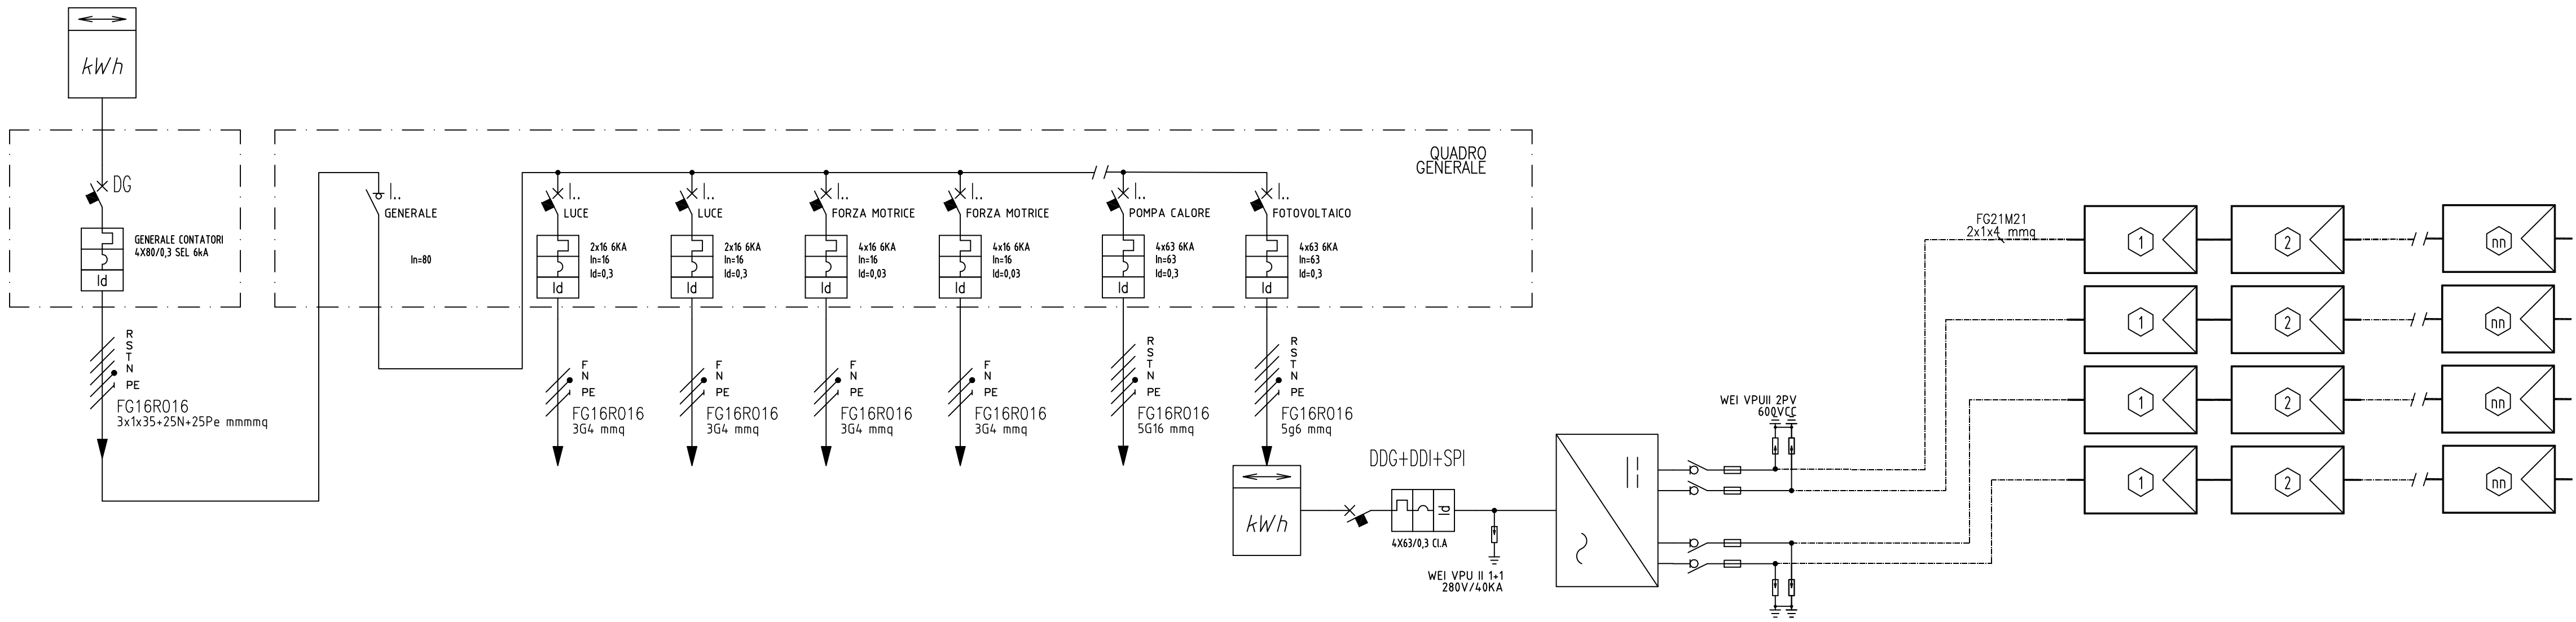

LEGENDA IMPIANTI FOTOVOLTAICI					
	Contatore Enel(-----=>bidirezionale/ ----> =monodirezionale)				
	Modulo Fotovoltaico Mono Cristallino 300 Wp Sun-Earth DXM6-60P				
	Inverter conversione Corrente Continua-Corrente Alternata Fronius Symo 10.0-3-M				
	PROTEZIONE SOVRATENS.				
VERIFICA POTENZA IMPIANTO FOTOVOLTAICO 3A					
unità	superficie	K	potenza richiesta	potenza di progetto	n. moduli
1	821.20	50	16.42	25.60	83
2	835.54	50	16.71	25.60	83
3	1613.73	50	32.28	40.80	132
4	1613.73	50	32.28	40.80	132
5	2161.45	50	43.23	50.30	163
6	544.65	50	10.80	20.80	68
7	535.50	50	10.71	20.80	68


TIPOICO IMPIANTO FINO A 50 KW-400V

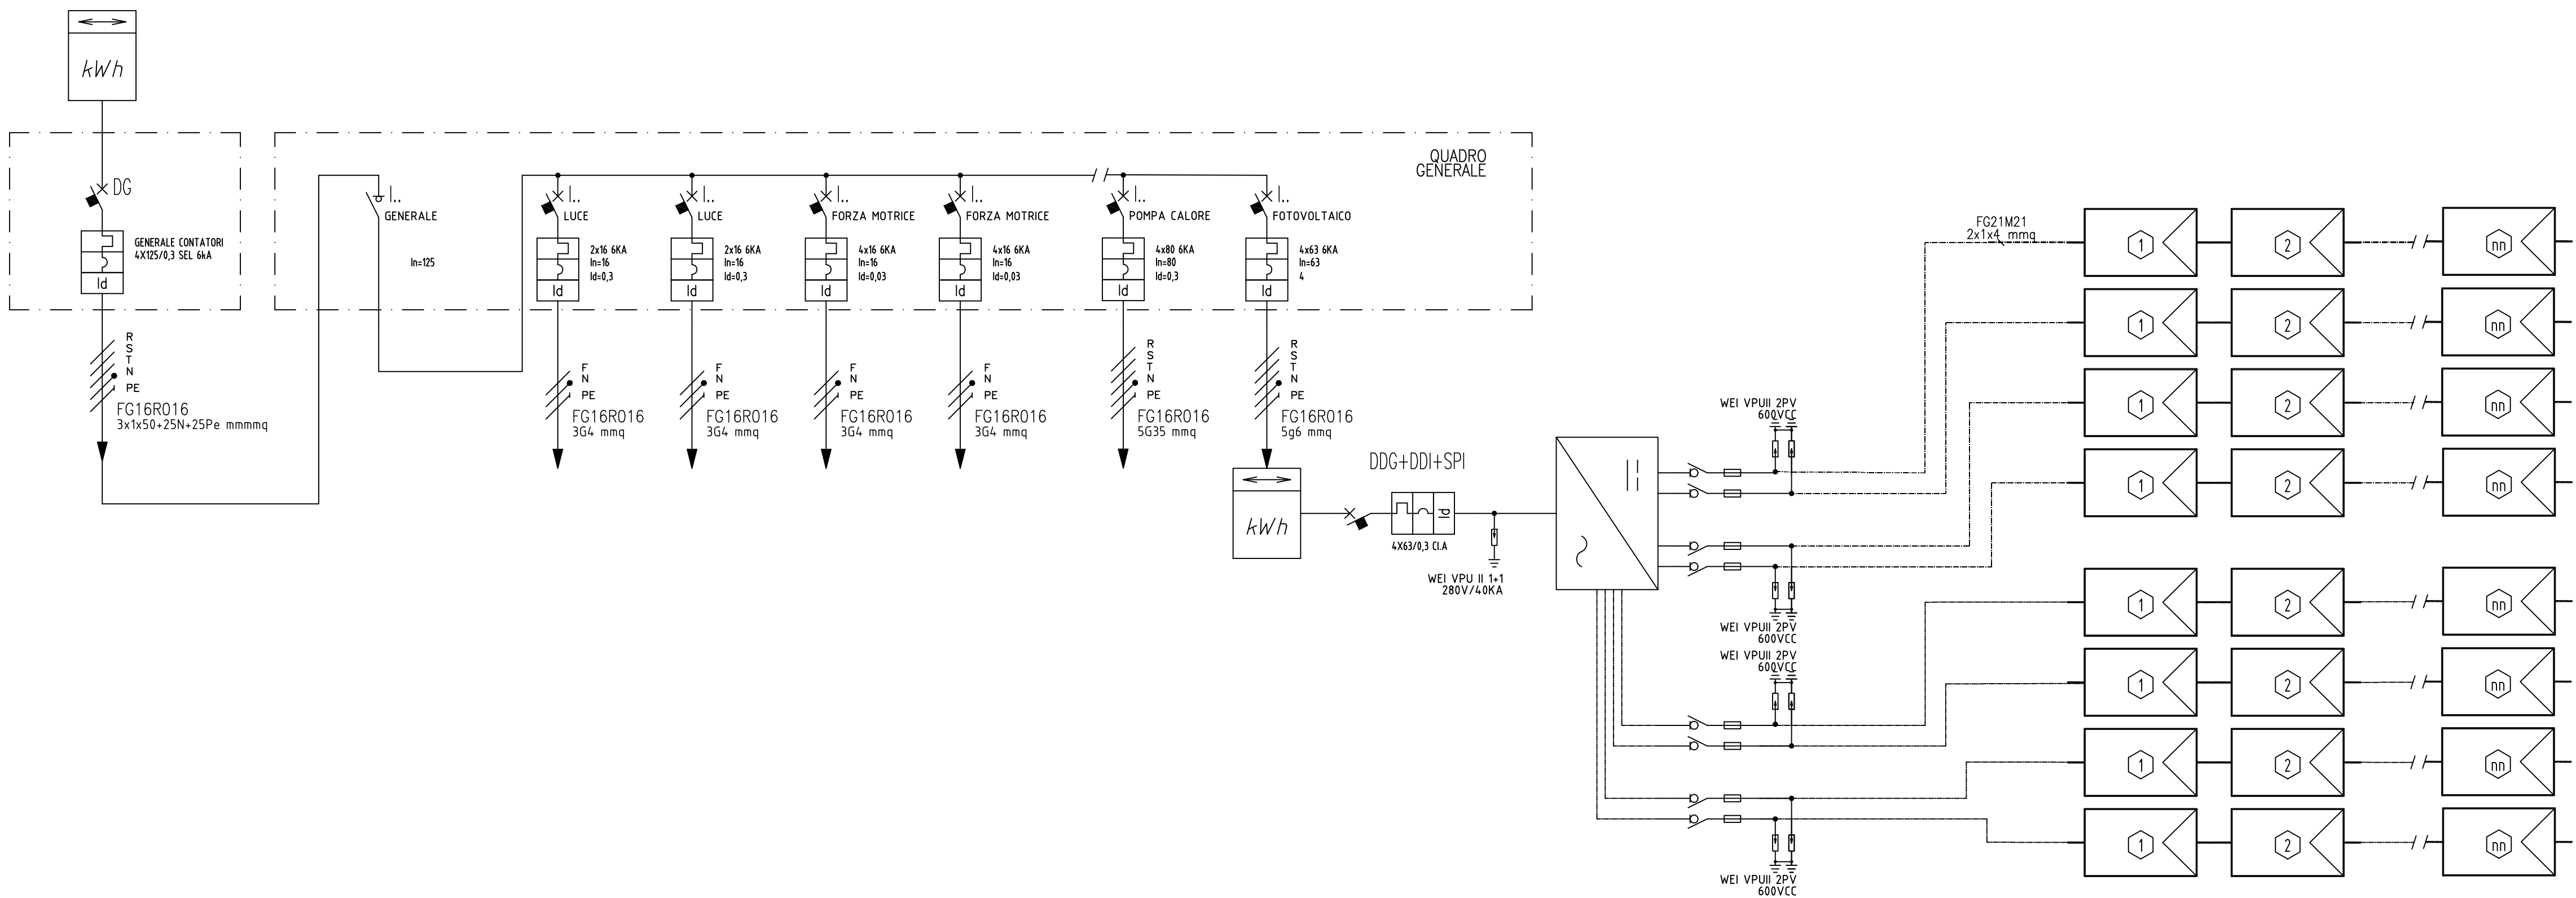

COMUNE DI VICENZA

P.I.R.U.E.A. - Pomari -

FABBRICATO 3-A

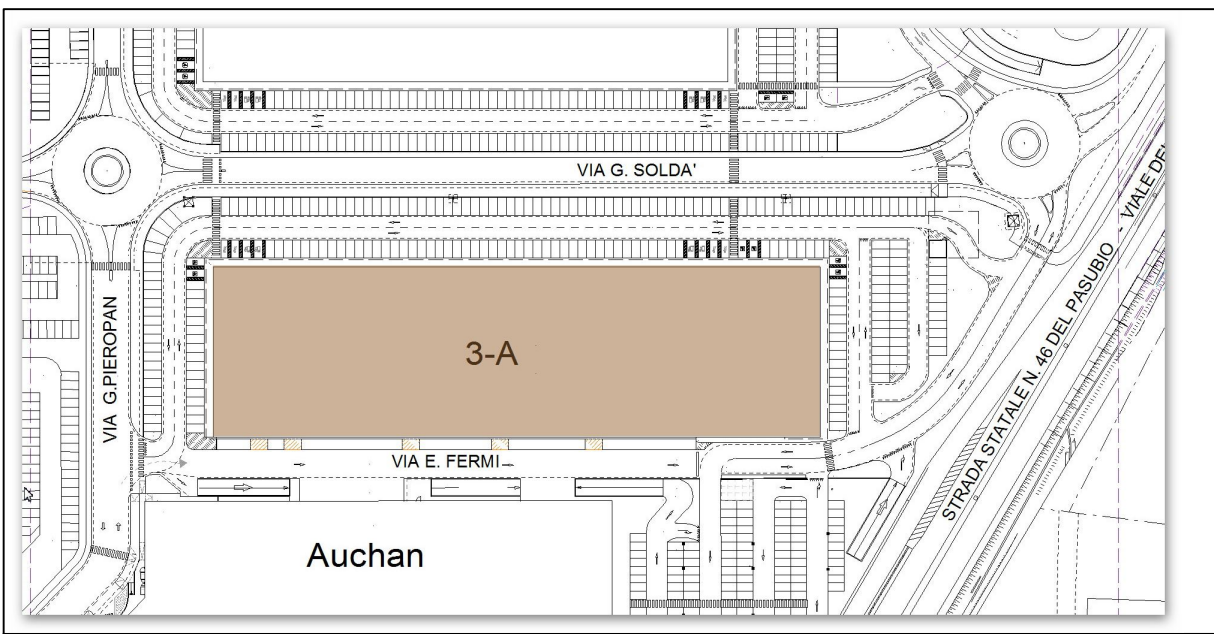

PROGETTO			
COSTRUZIONE DI UN EDIFICIO AD USO COMMERCIALE			
OGGETTO		SCALA	DATA
PROGETTO IMPIANTI ELETTRICI AI SENSI DM 37/08		SS	21/10/2019
SCHEMI UNIFILARI DISTRIBUZIONE E IMPIANTO FOTOVOLTAICO		RF	DL
PROGETTISTA		COMITENTE	DATA
Consorzio Pomari-Vicenza			3A IE05
PROGETTISTA		COMITENTE	DATA
Consorzio Pomari-Vicenza			3A IE05