

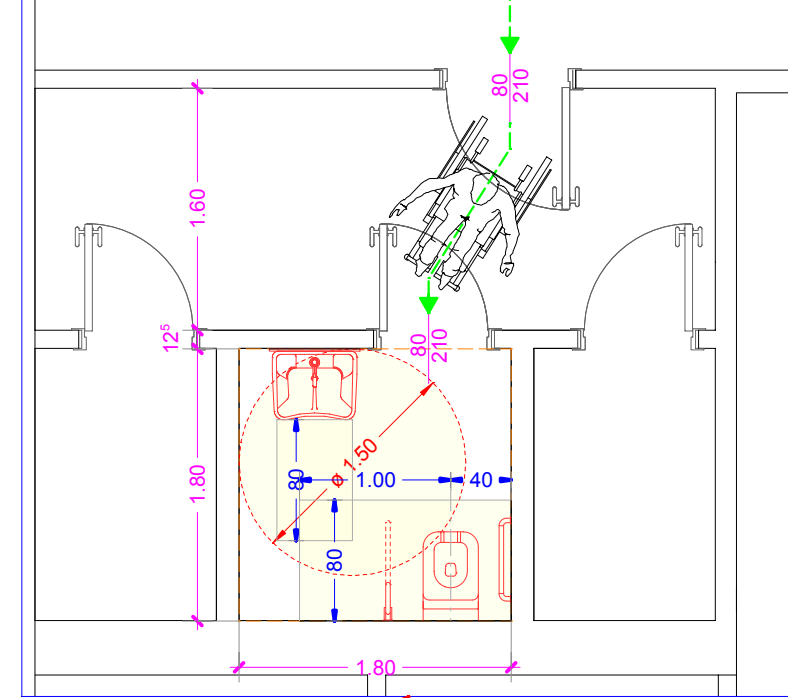
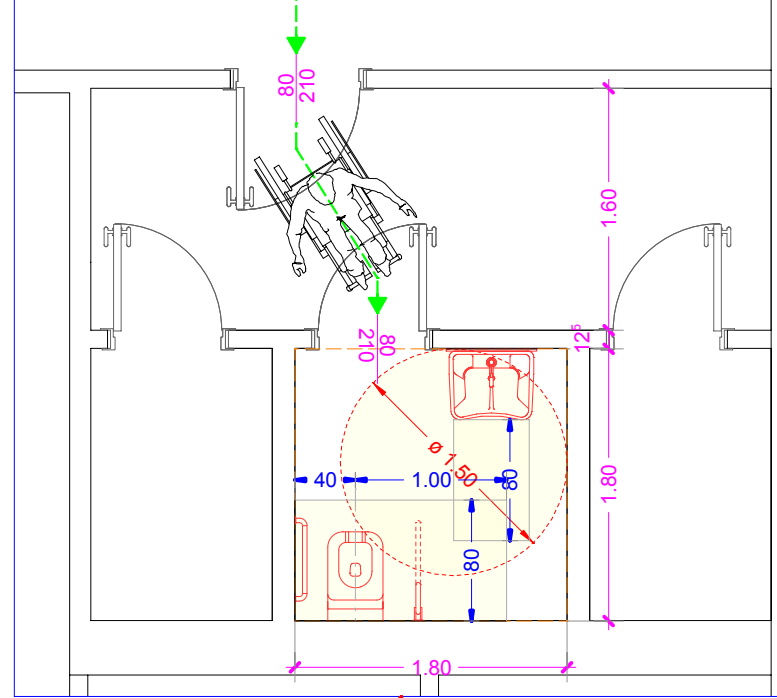
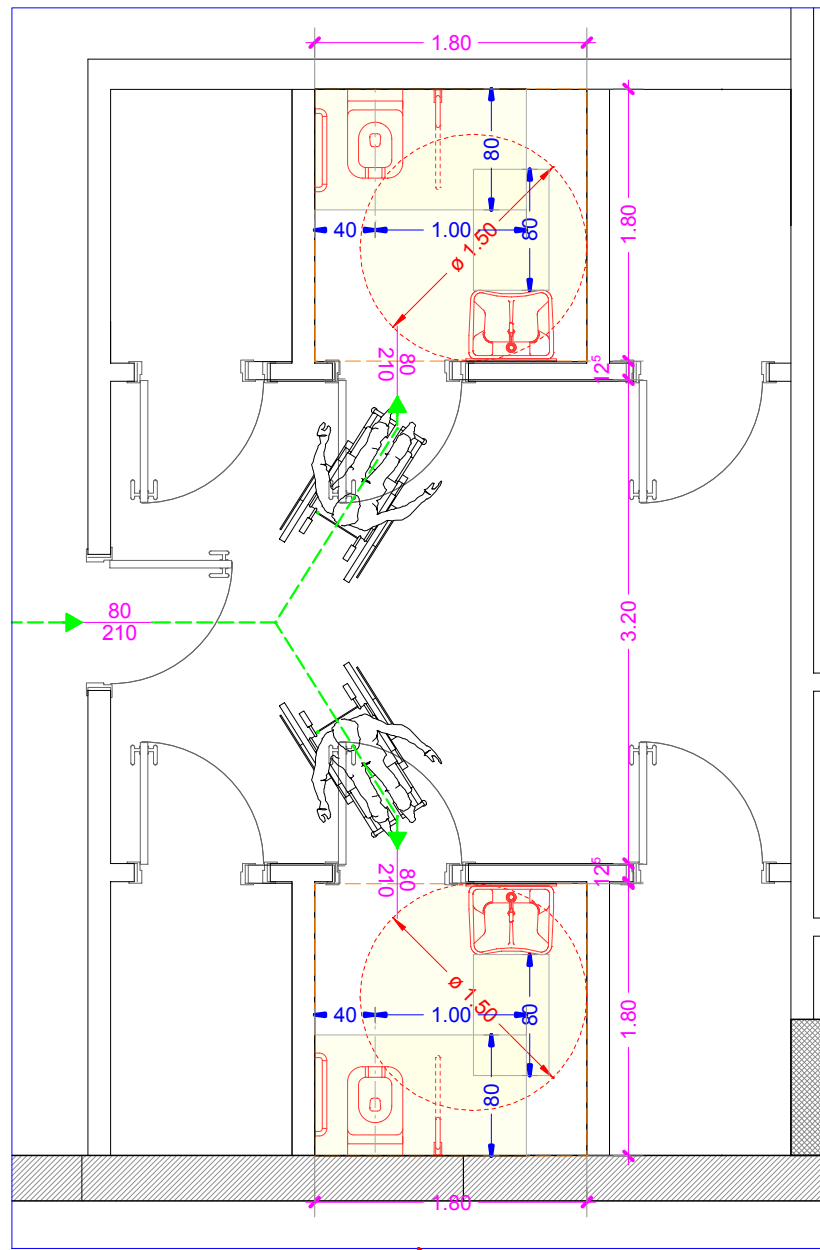
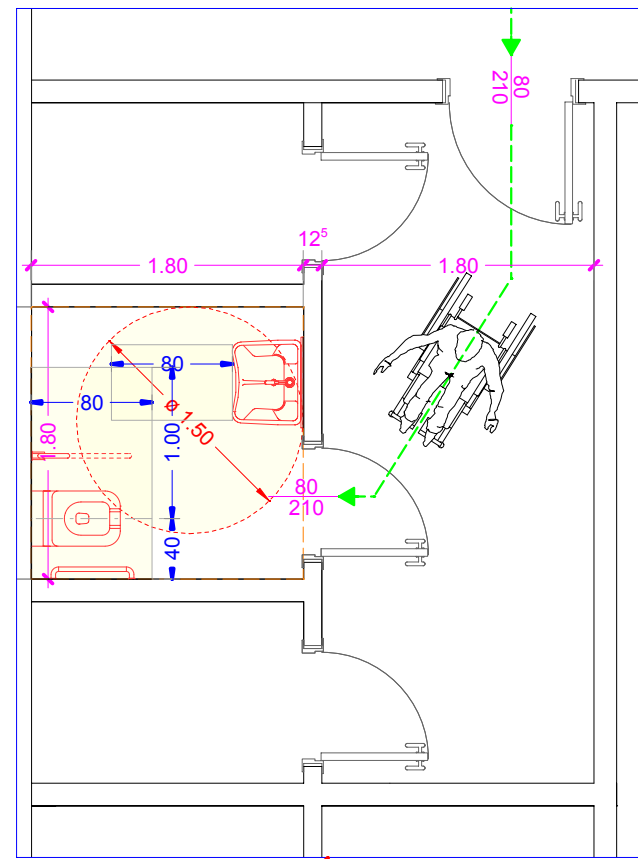
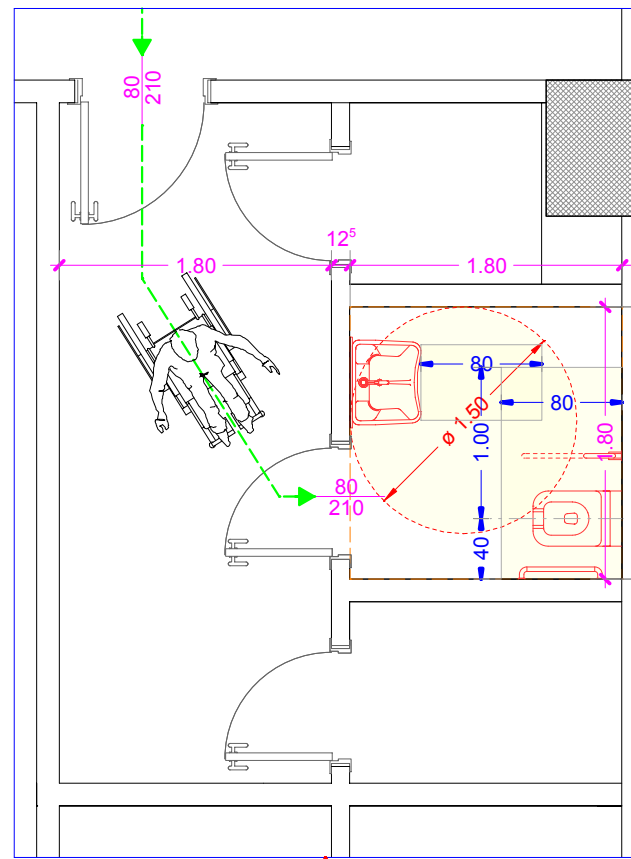




DIMOSTRAZIONE ACCESSIBILITA'  
AI SERVIZI IGIENICI (D.M. 236/89)  
scala 1:50

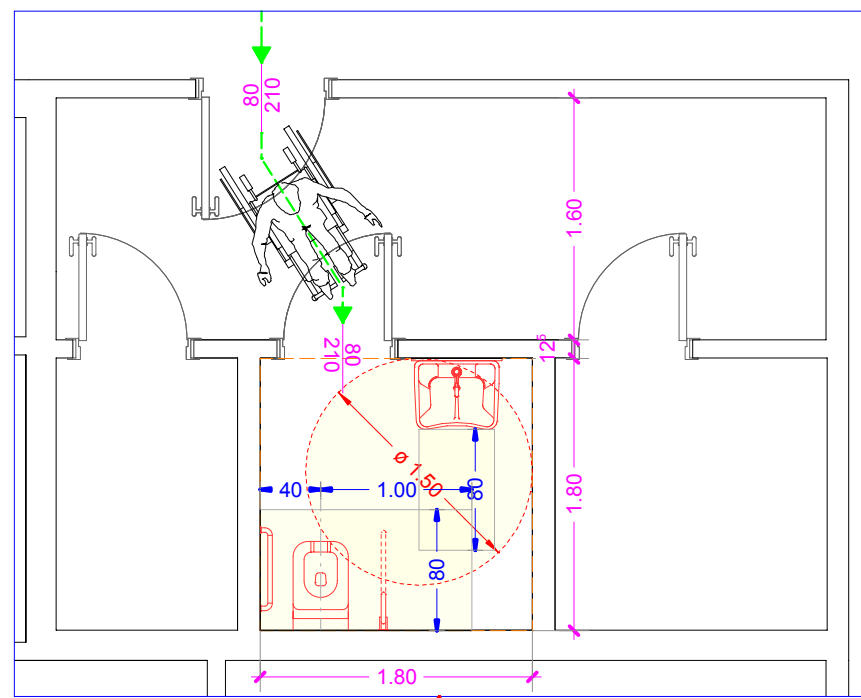

Percorso privo di barriere ai sensi  
del D.M. 236/89

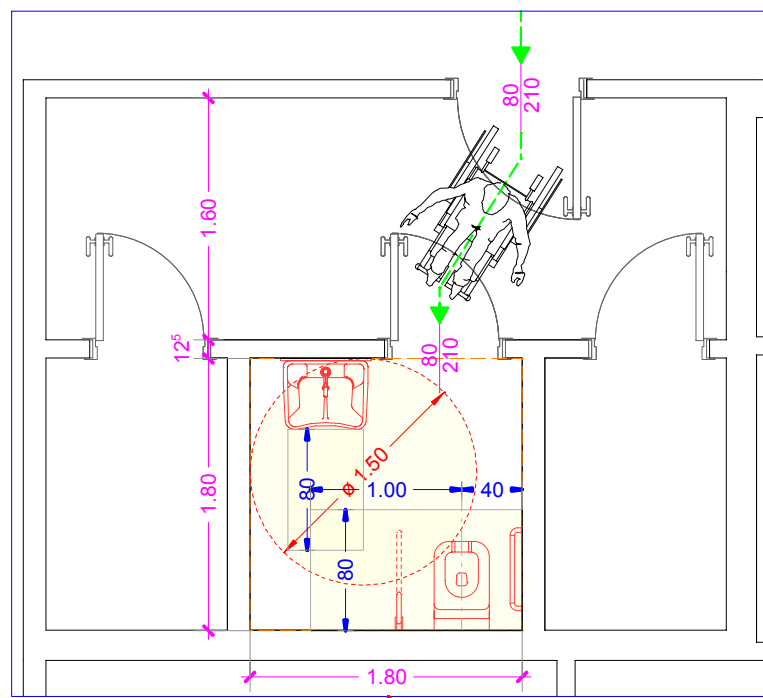


SCHEMA DEL PERCORSO PRIVO DI BARRIERE ARCHITETTONICHE  
DAI PARCHEGGI AGLI ACCESSI DELLE ATTIVITA' COMMERCIALI  
scala 1:100

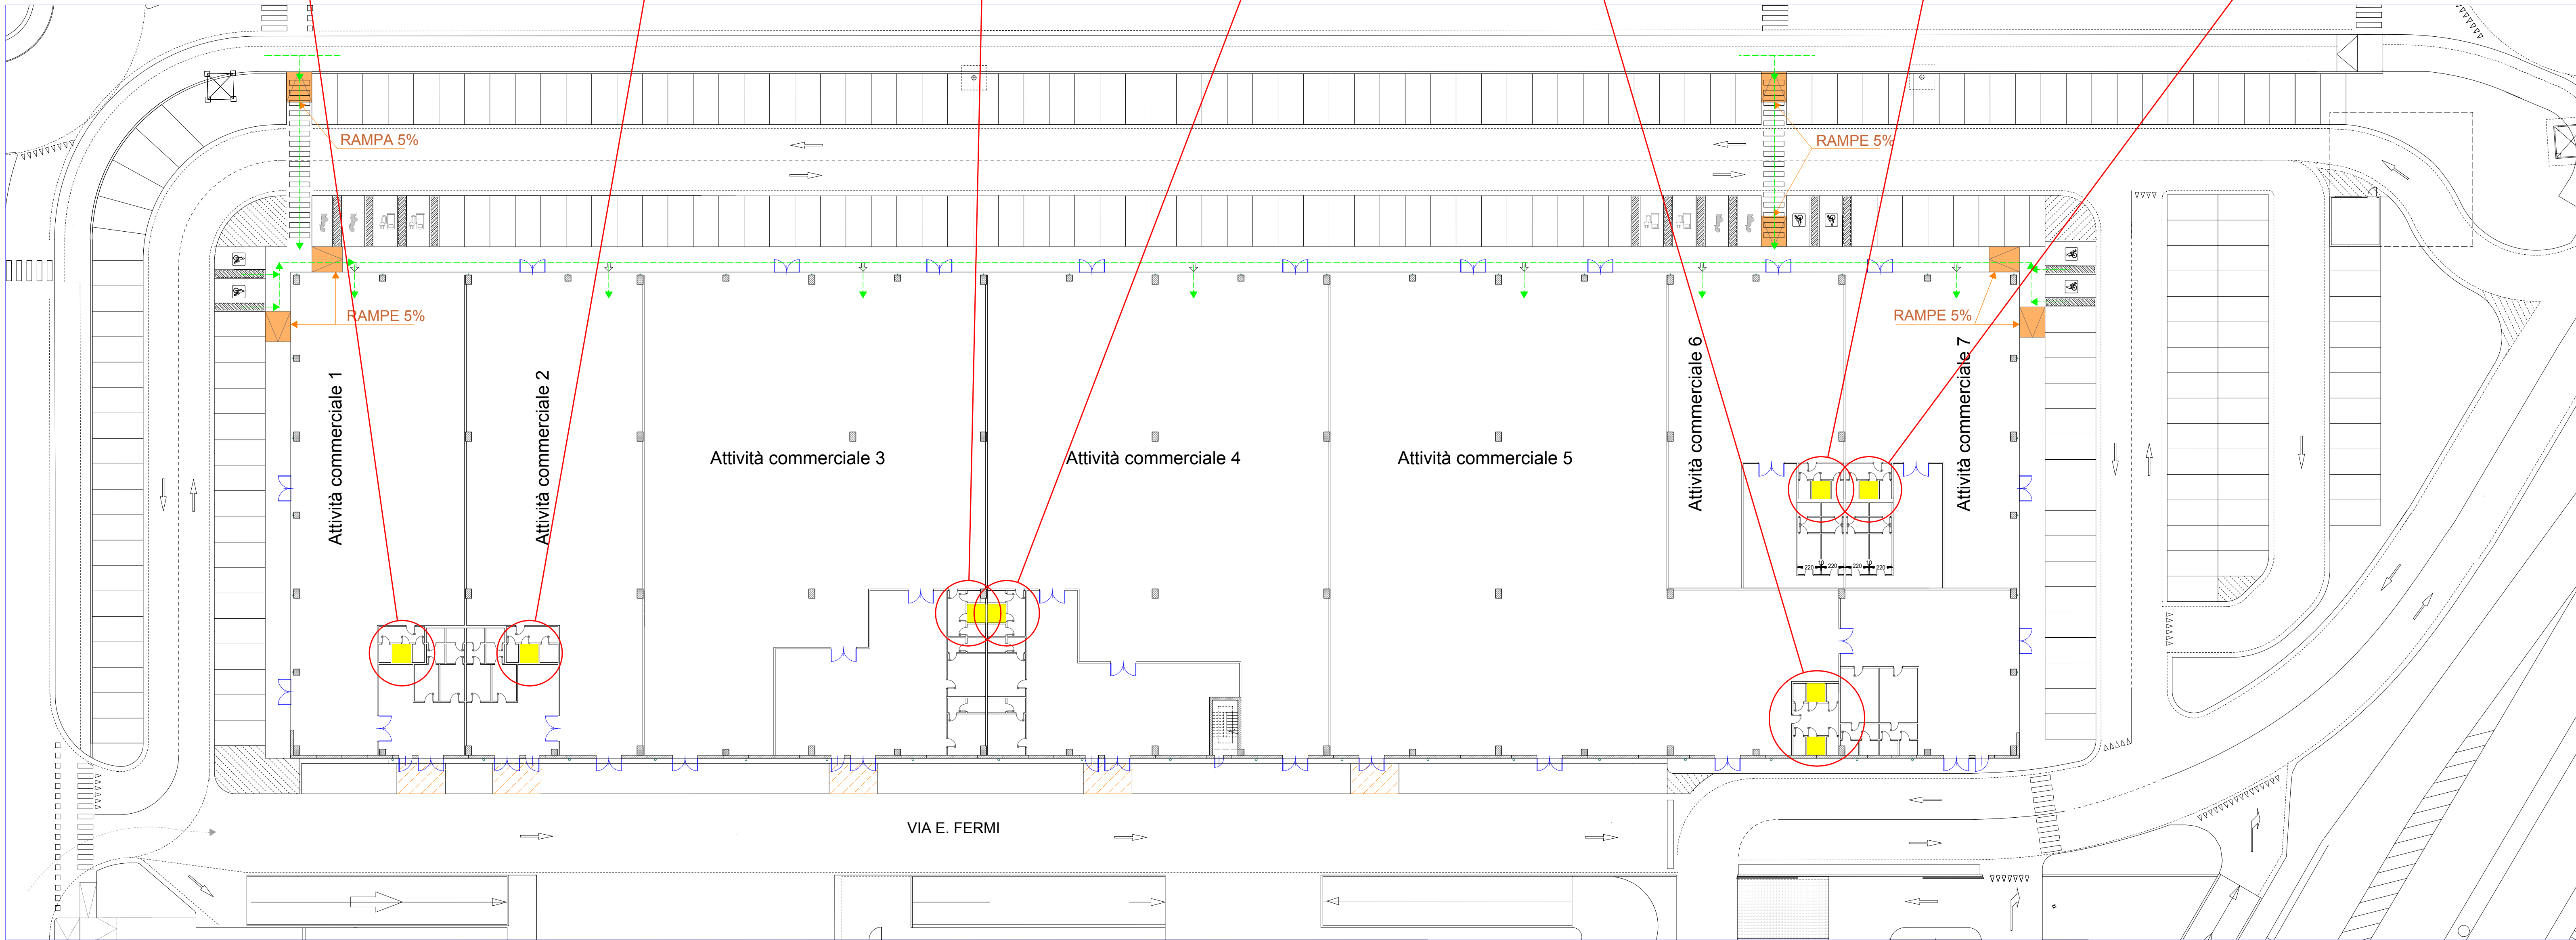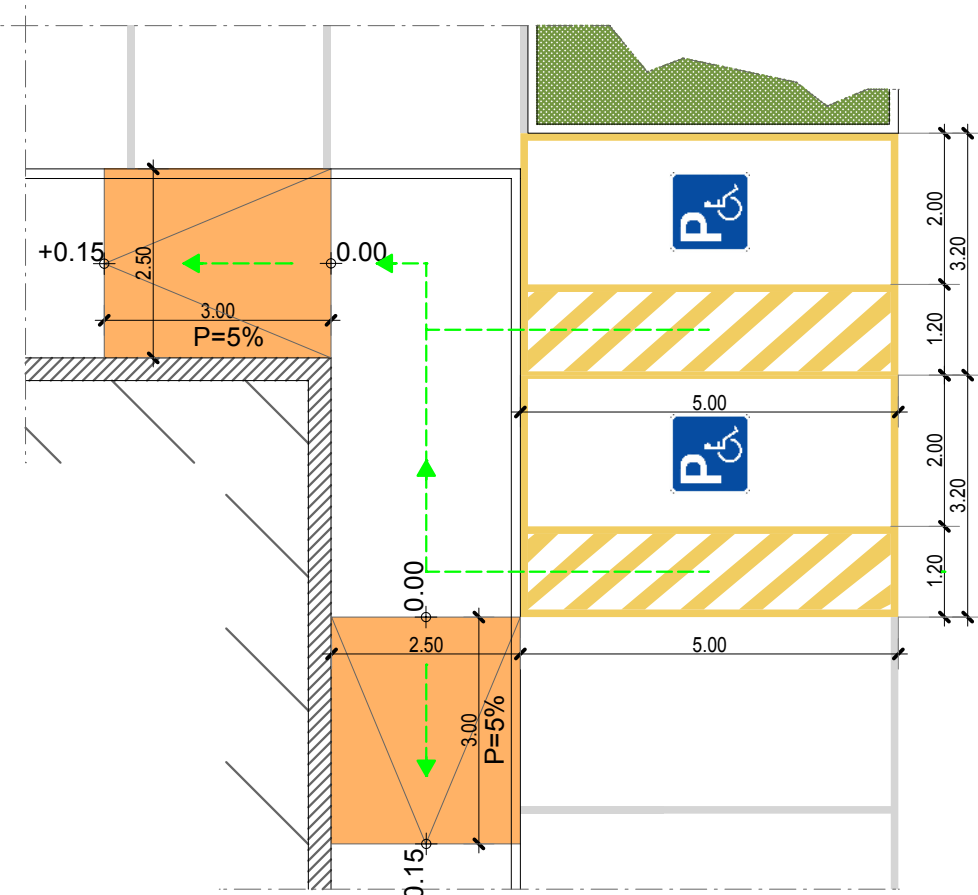

PLANIMETRIA  
scala 1:300

COMUNE DI VICENZA  
P.I.R.U.E.A. - Pomari -

ELABORATI PROGETTUALI  
FABBRICATO 3-A

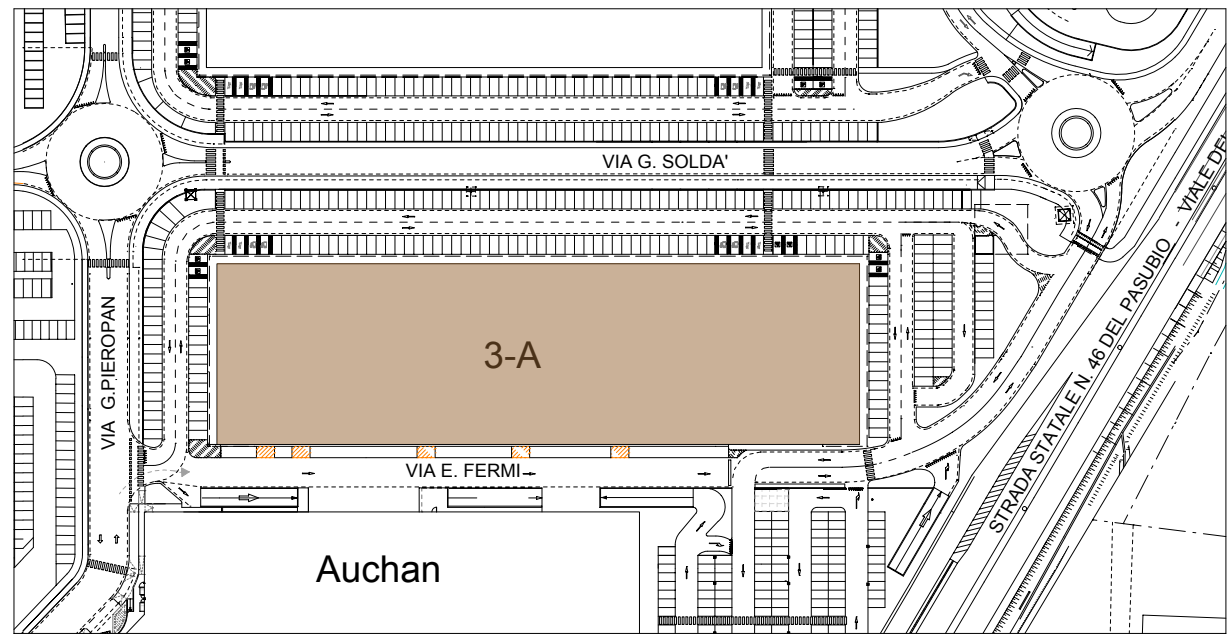

|             |  |                                                                                     |  |                                                  |       |                  |             |
|-------------|--|-------------------------------------------------------------------------------------|--|--------------------------------------------------|-------|------------------|-------------|
| PROGETTO    |  |                                                                                     |  | COSTRUZIONE DI UN EDIFICIO<br>AD USO COMMERCIALE |       |                  |             |
| OGGETTO     |  | DIMOSTRAZIONE CONFORMITA' DEI PERCORSI<br>AI SENSI DELLA L. 13/89 E DEL D.M. 236/89 |  | SCALA                                            | 1/500 | DATA             | 05/2019     |
| PROGETTISTA |  | COMMITTENTE                                                                         |  | DR. LAVORI                                       |       | RF               | prj 2019_01 |
|             |  |                                                                                     |  |                                                  |       | CR               | 9           |
|             |  |                                                                                     |  |                                                  |       | CALCOLATORE C.A. |             |