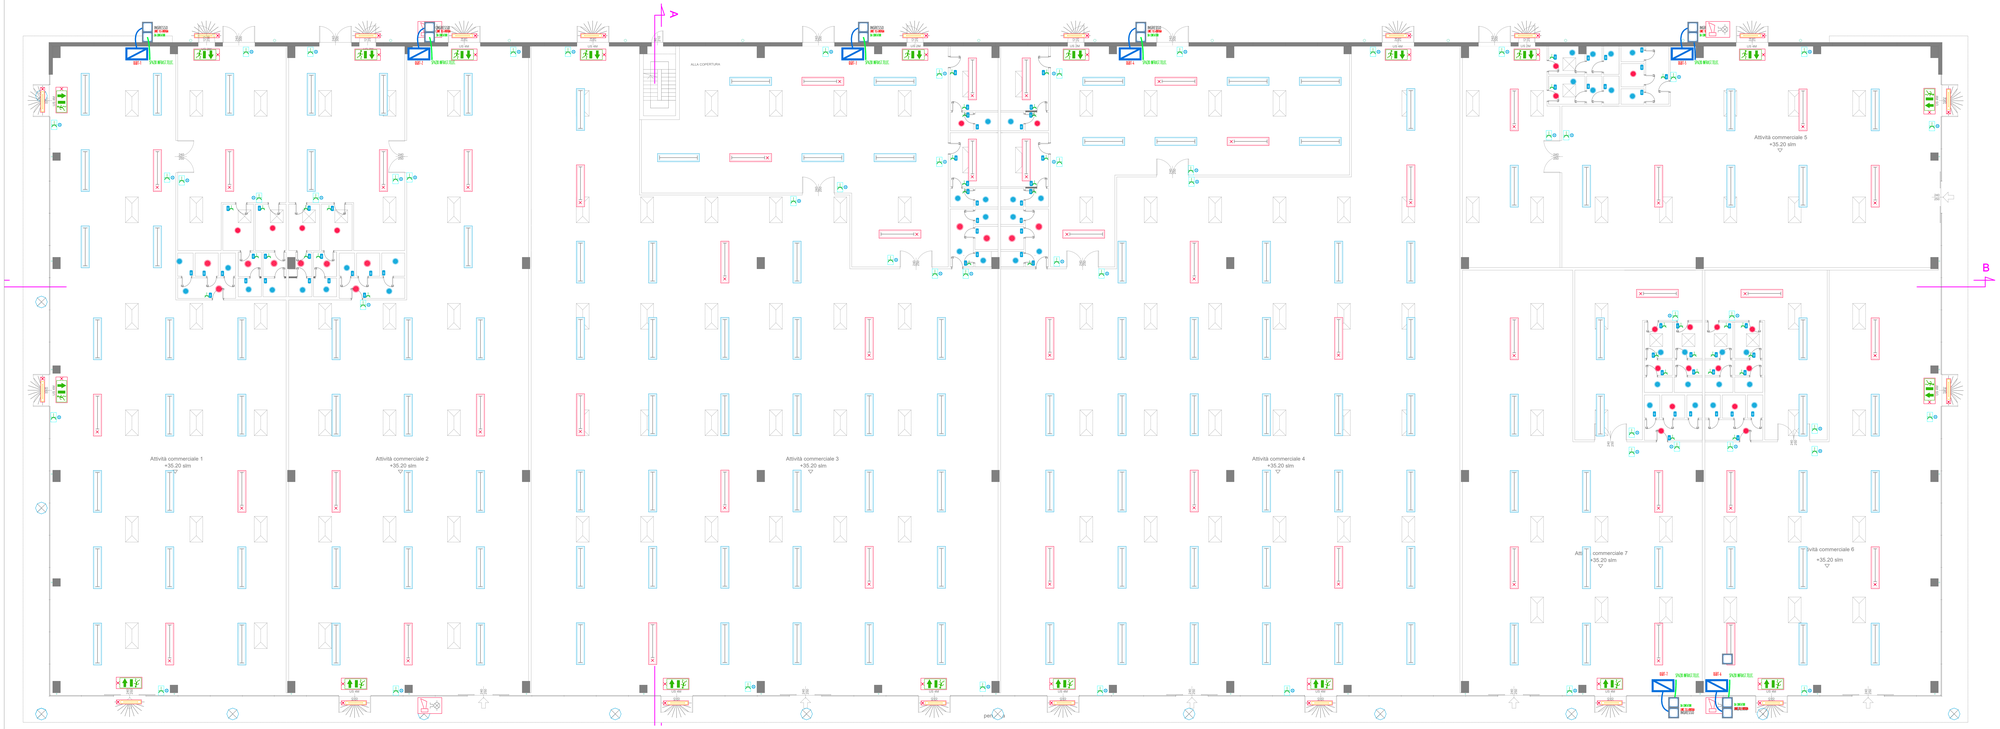
A
B
ALLA COPERTURA
Attività commerciale 1
+35.20 slm
Attività commerciale 2
+35.20 slm
Attività commerciale 3
+35.20 slm
Attività commerciale 4
+35.20 slm
Attività commerciale 5
+35.20 slm
Attività commerciale 6
+35.20 slm
Attività commerciale 7
+35.20 slm
QGBT
PUN MONITORE
QGBT-1
PUN MONITORE
QGBT-2
PUN MONITORE
QGBT-3
PUN MONITORE
QGBT-4
PUN MONITORE
QGBT-5
PUN MONITORE
QGBT-6
PUN MONITORE
QGBT-7
PUN MONITORE
QGBT-8
PUN MONITORE
QGBT-9
PUN MONITORE
QGBT-10
PUN MONITORE
QGBT-11
PUN MONITORE
QGBT-12
PUN MONITORE
QGBT-13
PUN MONITORE