




DIMOSTRAZIONE ACCESSIBILITA'
AI SERVIZI IGIENICI (D.M. 236/89)
scala 1:50

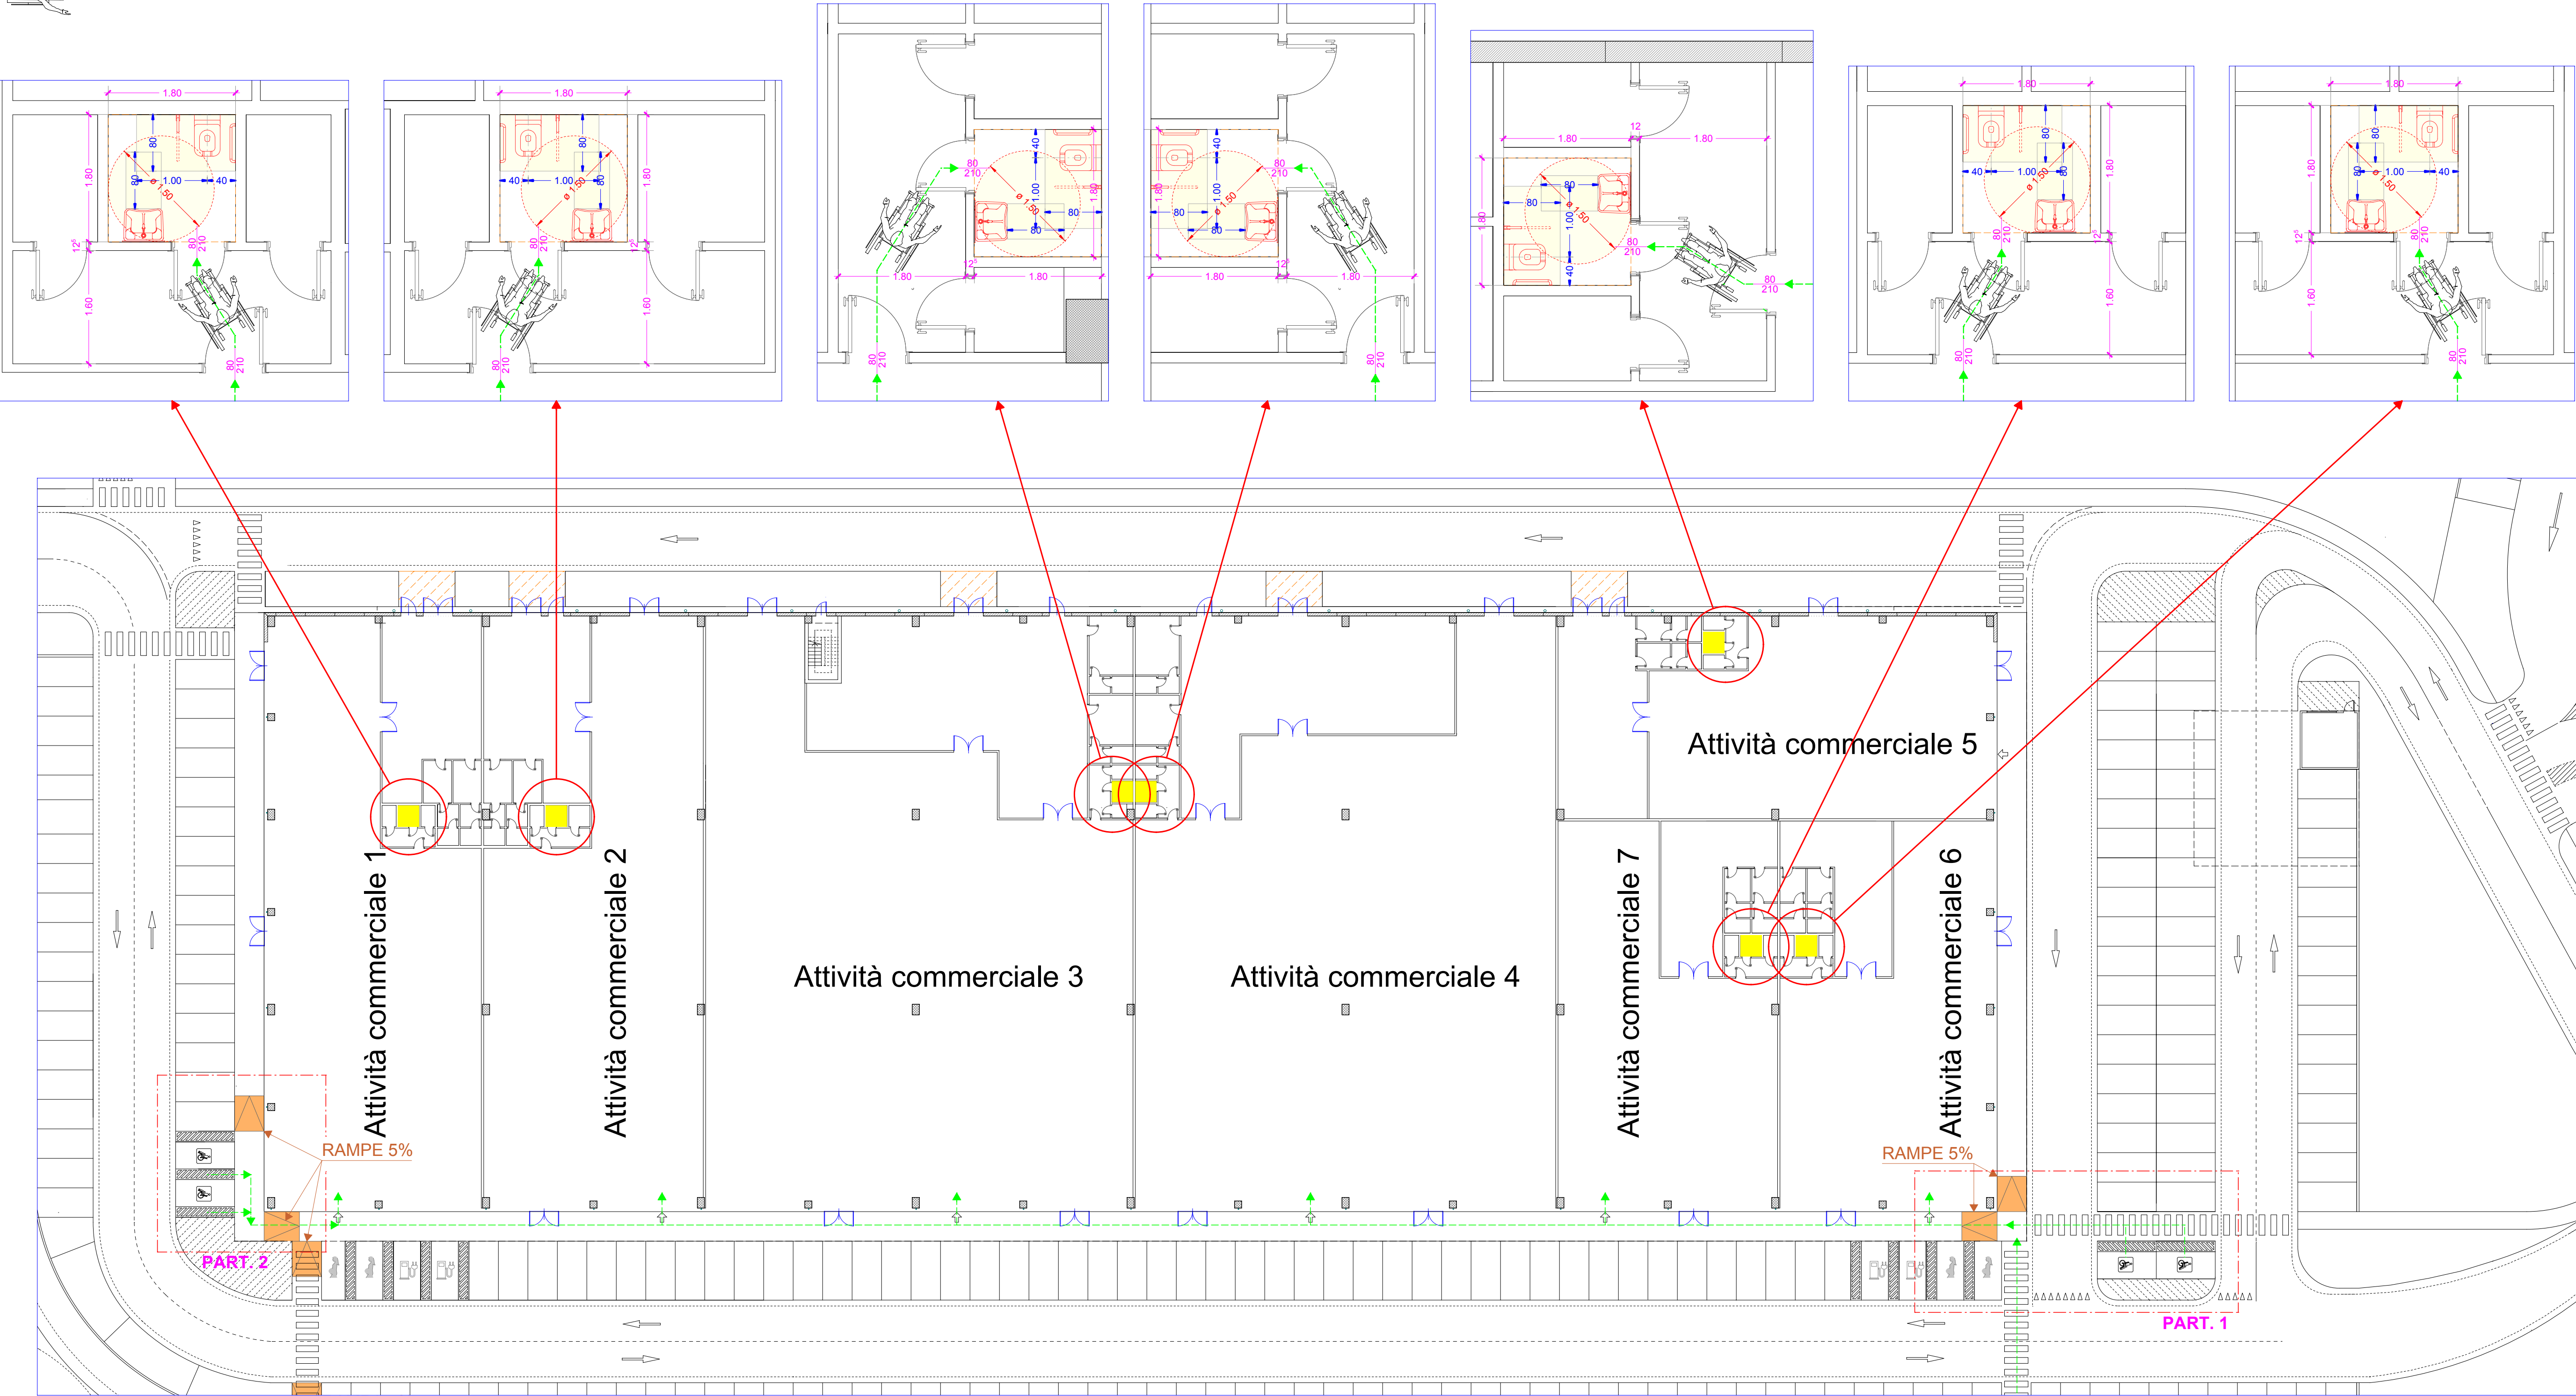

PLANIMETRIA
scala 1:300

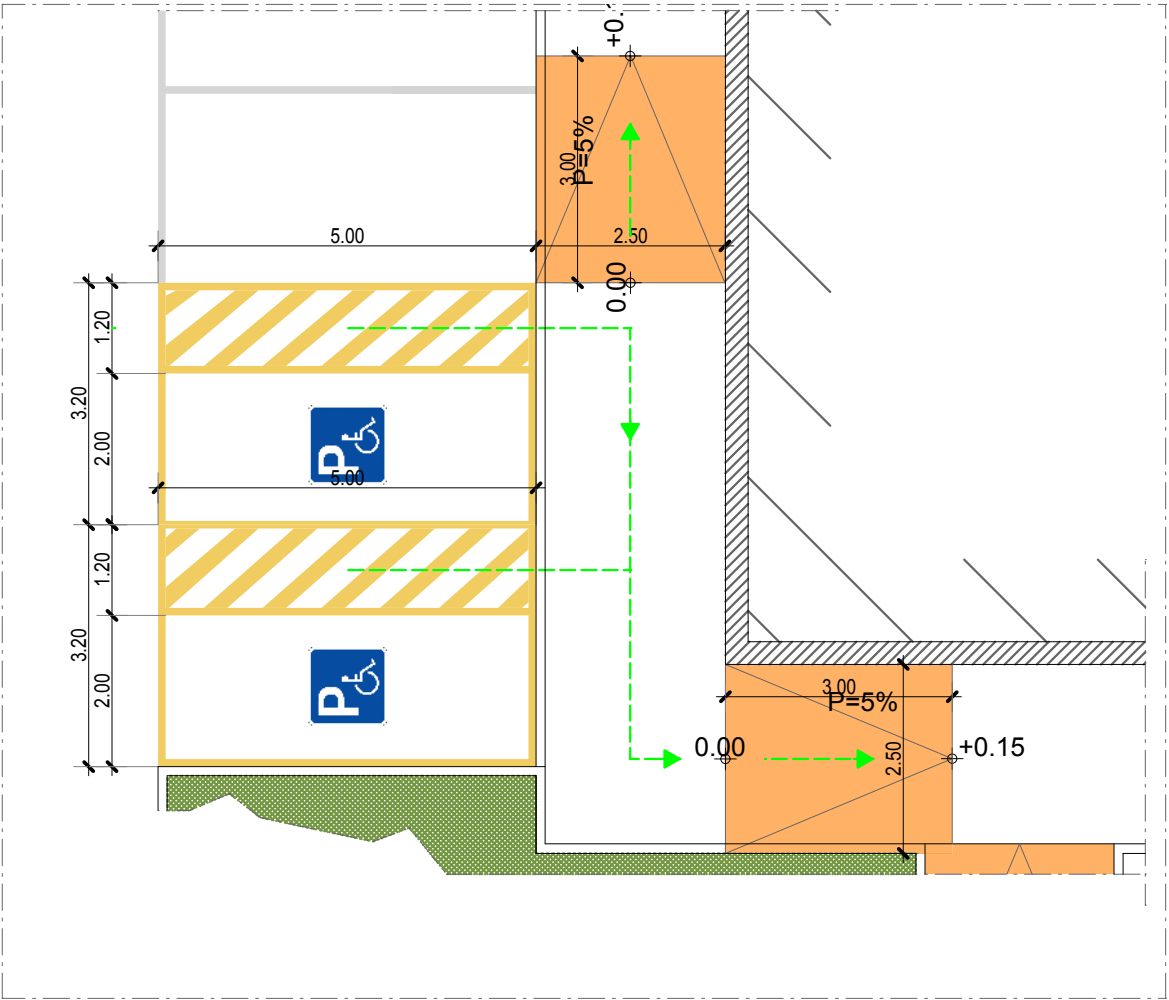

PART. 2

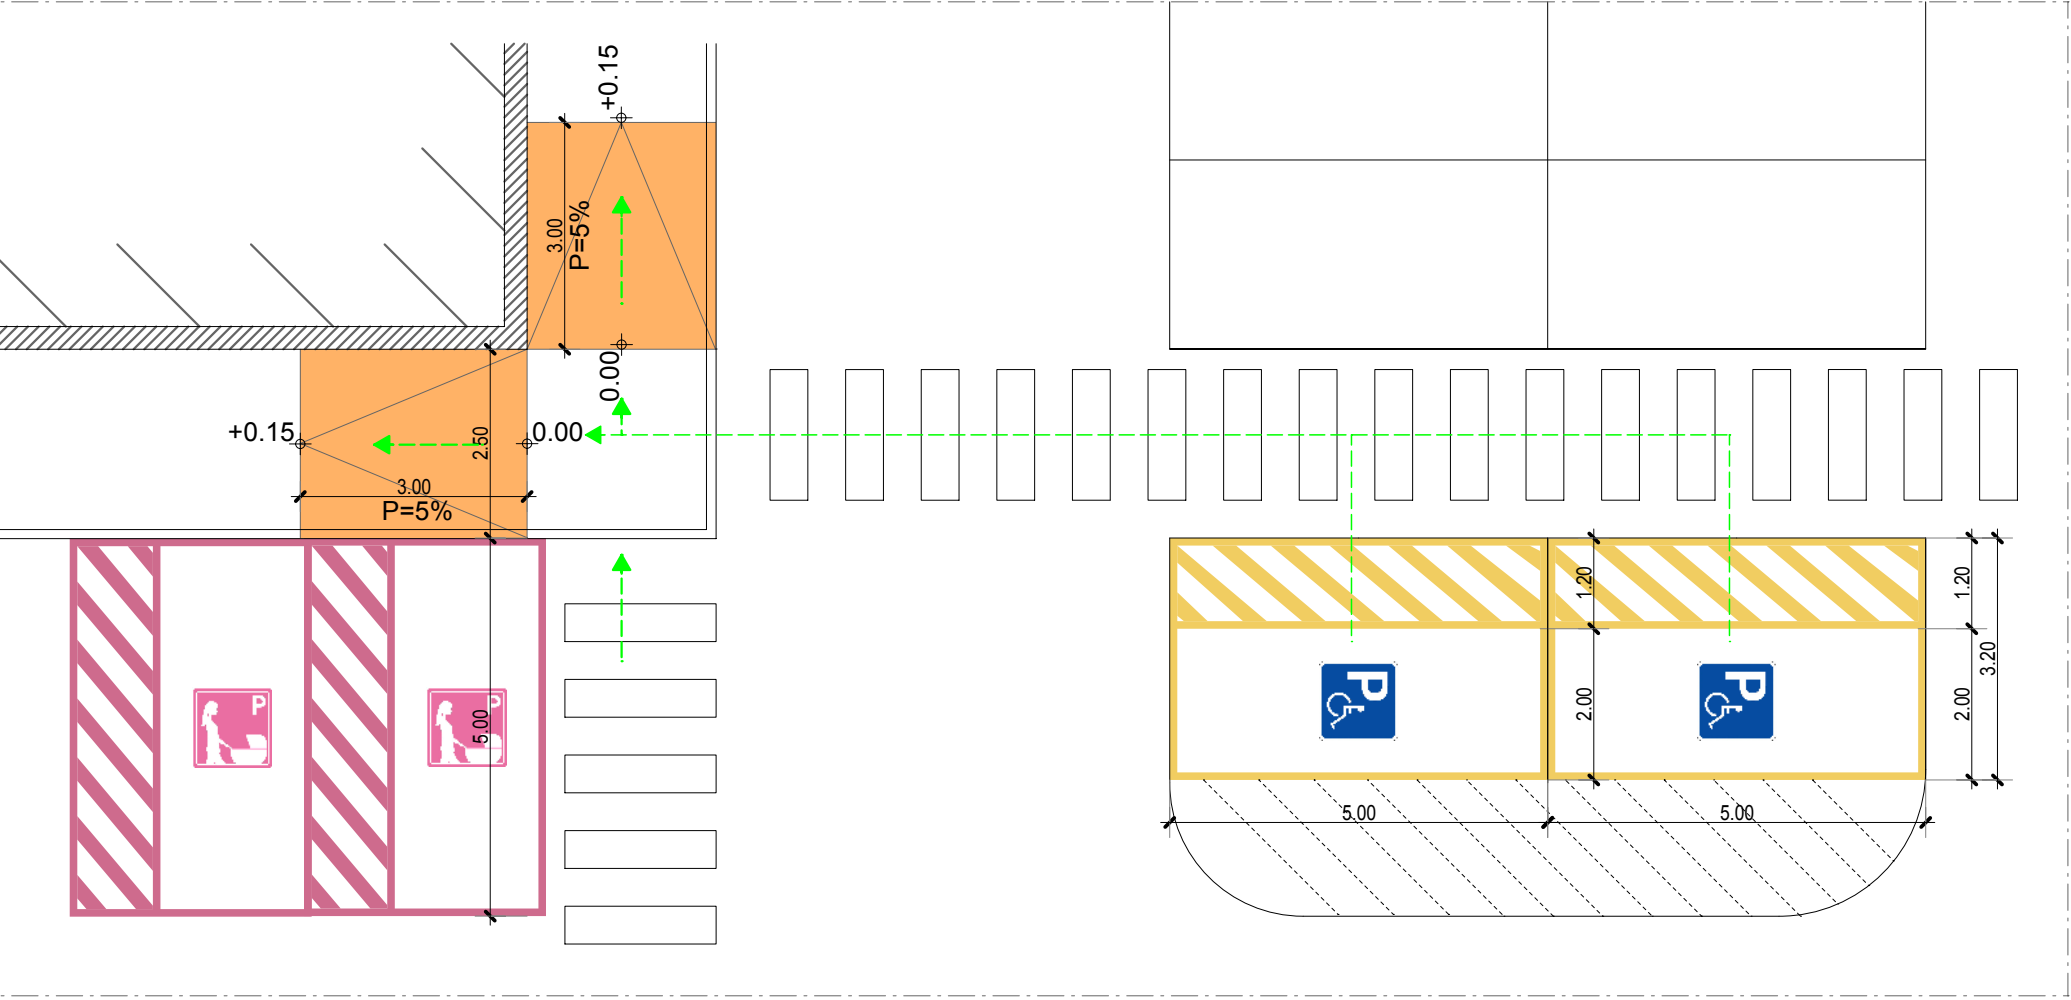


PART. 1

SCHEMA DEL PERCORSO PRIVO DI BARRIERE ARCHITETTONICHE
DAI PARCHEGGI AGLI ACCESSI DELLE ATTIVITA' COMMERCIALI
scala 1:100

COMUNE DI VICENZA
P.I.R.U.E.A. - Pomari -

ELABORATI PROGETTUALI
FABBRICATO 3-B

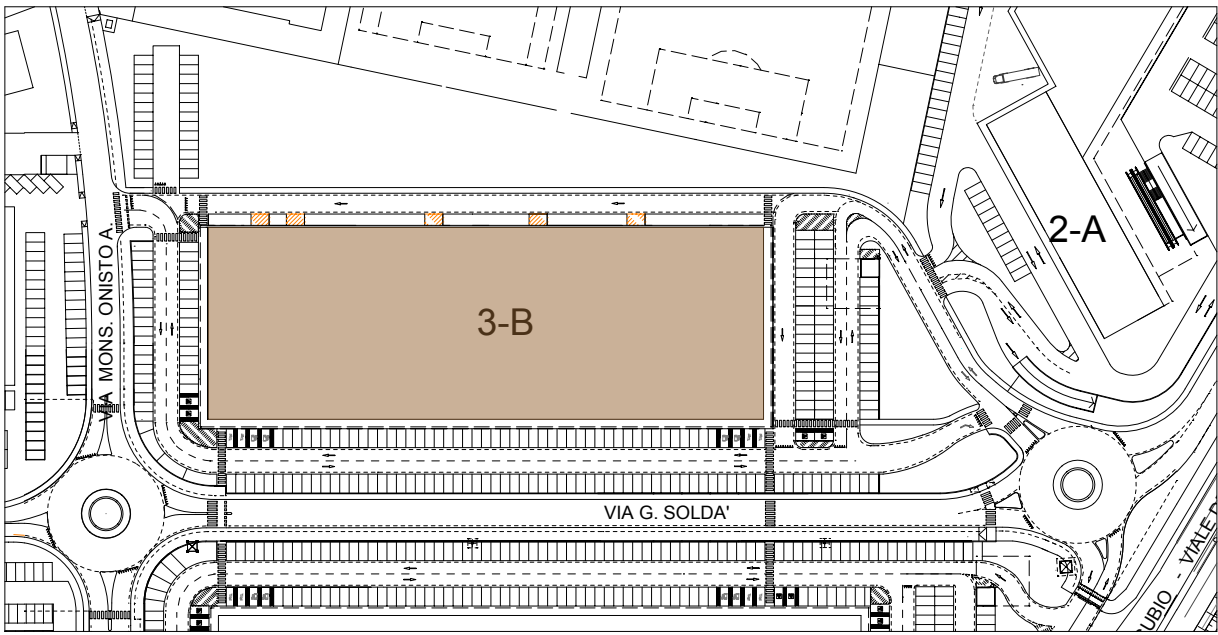

PROGETTO			
COSTRUZIONE DI UN EDIFICIO AD USO COMMERCIALE			
OGGETTO	SCALA		DATA
	1/500		05/2019
PROGETTISTA	REF.		OR.
	pj 2019_01		9
COMITENTE		CALCOLATORE C.A.	
DIR. LAVORI			