

FAC-SIMILE DI DOMANDA PER IL RINNOVO DI CONCESSIONE DI DERIVAZIONE D'ACQUA

(da mandarsi via pec in originale bollato (16.00 €.) datato e firmato dal richiedente)



Alla Sezione Bacino Idrografico  
Brenta Bacchiglione  
Sezione di Vicenza  
Contrà Mure S. Rocco, 51  
36100 VICENZA

Oggetto: Domanda di rinnovo di derivazione d'acqua da falda sotterranea in comune di Romano d'Ezzelino, già assentita alla Ditta Cytec Italy Srl ora Allnex Italy Srl.  
Pratica N. 329/BR (1)

ALLNEX

La sottoscritta Ditta ITALY SRL con sede in via T. BIANCHI n. 62 del Comune di ROMANO EZZELINO cap. 36060 Prov. VI, tel. 0424516611, Fax 0424514030 indirizzo e-mail allnexitalysrl@pec.comindustria.vicenza22.it, C.F./P. IVA CF 12611450151 PI 02768140242, legale rappresentante Sig. ALBERTO LUMACHI (THIENE 25/07/1973)

premesso che in data 17/07/1996 aveva presentato domanda di derivazione d'acqua in oggetto per moduli medi 0,05 (l/sec) e moduli massimi \_\_\_\_\_ (l/sec) d'acqua, ad uso INDUSTRIALE assentita con Decreto in data 31/05/07 n. 78 per anni 7 decorrenti dal 31/5/2007 e scadenti il 31/5/2014, con la presente

CHIEDE IL RINNOVO DELLA CITATA CONCESSIONE

Si precisa che tutte le opere di prelievo, distribuzione e restituzione dell'acqua, la loro ubicazione e l'uso sono sostanzialmente invariate rispetto al progetto approvato ed oggetto di concessione.

Inoltre ad oggi l'Ente acquedottistico/Consorzio di Bonifica (3) è/non è in grado di fornire il quantitativo idrico richiesto.

Si rimane in attesa delle disposizioni di Codesta Amministrazione in merito alla documentazione da allegare alla presente istanza.

Si allegano :

- Copia del Decreto di concessione n. 78 del 31.05.2007
- Copia del Disciplinare di concessione n. 25 del 22.05.2007 allegato al sopracitato decreto.

Distinti saluti.

Data 03/11/2015

LA DITTA  
(firma del legale rappresentante)  
**Allnex Italy S.r.l.**

Via Matteo Bianchi, 62  
36060 Romano D'Ezzelino (VI)

PI. 02768140242 - C.F. 12611450151

- 1) riportare il numero di investitura assegnato alla pratica dal Genio Civile
- 2) riportare luogo e data di nascita
- 3) specificare la denominazione dell'ente acquedottistico o del consorzio di bonifica competente in caso di uso irriguo

N.B. Nel caso vi sia richiesta di rinnovo e contemporaneo subentro deve essere precisato: "Avente titolo per...(successione - acquisto o altro motivo)" e deve essere allegato, in copia conforme all'originale l'atto che conferma il titolo.



# REGIONE DEL VENETO

giunta regionale

Data **2 - DIC. 2015**

Protocollo N° **491742** Class: C.101 Prat. 329/BR Fasc. Allegati N°1

Oggetto: Legge n. 36/1994 – D.Lg.vo 31.03.1998 n. 112 – L.R. 13.04.2001 n. 11 - Attribuzione alle Regioni dei canoni del Demanio Idrico. Ditta Allnex Italy Srl. Concessione per derivazione d'acqua da falda sotterranea, n. 3 pozzi, per uso industriale in comune di Romano d'Ezzelino. Pratica n. 329/BR

Alla Ditta  
ALLNEX ITALY SRL  
Via Don M. Bianchin, 62  
36060 ROMANO D'EZELINO (VI)  
allnexitalysrl@pec.confindustriavicenza.it

Da un controllo effettuato, si è appurato che, a seguito di una disfunzione del ns. sistema informatico, è stata richiesta a codesta spett.le Ditta unicamente una quota parte del canone di concessione dovuto per l'anno 2014.

Dall'importo totale del canone anno 2014, pari ad € 4.306,35, si è provveduto a detrarre l'acconto di € 1.794,32 versato in data 13.01.2015 a seguito ns. notifica a mezzo postel; si richiede pertanto il versamento a saldo del canone del demanio idrico dovuto per tale annualità per € 2.512,03.


Con la presente si provvede altresì a richiedere il versamento del canone di competenza anno 2015 per € 4.357,16, talchè l'importo complessivamente dovuto, per quota parte canone 2014 e canone 2015, è pari ad € 6.869,19 (euro seimilaottocento-sessantanove/19).

Il versamento può essere effettuato a mezzo bonifico, con le modalità in calce evidenziate, entro e non oltre 30 gg. dalla data di ricevimento della presente.

Ricevuta del pagamento effettuato dev'essere poi sollecitamente trasmessa via PEC a questo Ufficio, per la necessaria registrazione contabile.

Si segnala infine che, essendo scaduto in data 31.05.2014 l'originario decreto di concessione, già intestato a Cytex Italy Srl, codesta Ditta dovrà presentare istanza di rinnovo della concessione, come da fac-simile allegato.

Distinti saluti.

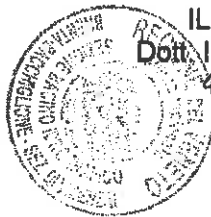

IL DIRETTORE  
Dott. Ing. Marco Dorigo

Bonifico banco posta:  
conto corrente n. 80658347 intestato a: REGIONE VENETO GENIO CIVILE DI VICENZA  
CANONI DEMANIO IDRICO SERVIZIO TESORERIA  
Banca Poste Italiane SPA Filiale/Vicenza V.R.  
CODICE IBAN IT/29/E/07601/02000/000080658347  
con causale: versamento a saldo canoni 2014/2015 per derivazione d'acqua ad uso industriale  
Pratica n. 329/BR

SEZIONE BACINO IDROGRAFICO BRENTA BACCHIGLIONE – SEZIONE DI VICENZA

Settore Genio Civile di Vicenza

Contrà Mure S. Rocco 51 – Vicenza Tel. 0444/337811 – telefax 0444/337867

e-mail: [genioivi@regione.veneto.it](mailto:genioivi@regione.veneto.it)

pec: [bacinobrentabacchiglione.vicenza@pec.regione.veneto.it](mailto:bacinobrentabacchiglione.vicenza@pec.regione.veneto.it)




# REGIONE DEL VENETO

giunta regionale  
ufficio del Genio Civile di Vicenza

31 MAG 2007

Decreto N. **78** del

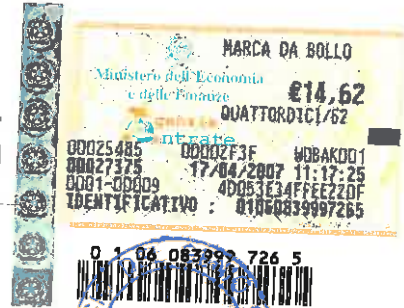

Oggetto: derivazione d'acqua dal falda sotterranea, mod. medi 0,05 in comune di Romano d'Ezzelino, per utilizzo industriale. Pratica n. 329/BR.

## IL DIRIGENTE RESPONSABILE

**VISTA** l'istanza in data 17.07.1996 della Società Vianova Resins SpA, ora CYTEC ITALY SRL, intesa ad ottenere la concessione di derivare da falda sotterranea, tramite n. 3 pozzi siti in loc. Rivoltella del comune di Romano d'Ezzelino, mod. medi 0,05 d'acqua ad uso industriale;

**VISTI** gli atti dell'istruttoria esperita a norma di legge durante la quale non furono prodotte opposizioni nè domande concorrenti;

**VISTO** il T.U. delle Leggi sulle acque e sugli impianti elettrici, approvato con R.D. 11.12.1933, n. 1775 e successive modificazioni ed integrazioni;

**VISTI** il DL.gs n.112/98, la L.R. n. 11/01;

**VISTO** il disciplinare n. 25 di rep. atti Genio Civile, sottoscritto in data 22.05.2007, contenente gli obblighi e le condizioni cui deve essere vincolata la concessione stessa

## DECRETA

**ART. 1** - Salvi i diritti dei terzi è concesso alla Ditta CYTEC ITALY SRL - P.IVA 02768140242, con sede a Romano d'Ezzelino (VI) via M. Bianchin, 62, il diritto di derivare da falda sotterranea in comune di Romano d'Ezzelino, moduli medi 0,05 (lt/sec 5) d'acqua ad uso industriale.

**ART. 2** - La concessione è accordata per anni 7 (sette) successivi e continui decorrenti dalla data del presente decreto, subordinatamente all'osservanza delle condizioni contenute nel citato disciplinare in data 22.05.2007 n. 25 di rep. atti Genio Civile e verso il pagamento del canone annuo di € 1.857,56 (euro milleottocento-cinquantasette/56) calcolato ai sensi della vigente normativa e da aggiornarsi annualmente in base al tasso determinato da Regione del Veneto.

**ART. 3**- Il presente decreto sarà pubblicato all'albo di questo Ufficio del Genio Civile per 10 (dieci) giorni dalla data di adozione.

Vicenza,

31 MAG 2007



IL DIRIGENTE RESPONSABILE  
Ing. Nicola Giardinelli

REGIONE DEL VENETO  
GENIO CIVILE DI VICENZA

Pubblicato all'Albo Pretorio  
del giorno 10.6.2007  
al numero 10.6.2007  
(Ripetuto il 12.6.2007)

Mod.A - originale



L'INCARICATA

ATTO N. 25 DEL 22.05.2007



**REGIONE DEL VENETO**

giunta regionale

UFFICIO DEL GENIO CIVILE DI VICENZA

**DISCIPLINARE**

contenente gli obblighi e le condizioni cui dovrà essere vincolata la concessione per piccola derivazione d'acqua da falda sotterranea in loc. Rivoltella del comune di Romano d'Ezzelino (VI), chiesta dalla Società Vianova Resins SpA. ora CYTEC ITALY SRL - P.IVA 02768140242 - con istanza in data 17.07.1996. Pratica n 329/BR – Piccola Derivazione.

IL DIRIGENTE RESPONSABILE  
Ing. Nicola Giardinelli

**ART. 1**

**QUANTITA' ED USO DELL'ACQUA DA DERIVARE**

La quantità d'acqua da derivare dalla falda sotterranea, tramite n. 3 pozzi siti in loc. Rivoltella del comune di Romano d'Ezzelino, in base alla quale viene stabilito il canone, è fissata nella misura media pari a moduli medi 0.05 (lt/sec 5). L'acqua dovrà essere utilizzata esclusivamente per uso industriale.

**ART. 2**

**LUOGO E MODO DI PRESA, UTILIZZAZIONE E RESTITUZIONE DELL'ACQUA**

Le opere di presa, utilizzazione e restituzione dell'acqua dovranno essere attuate in conformità al progetto del settembre 1994 a firma del tecnico dott. Giuseppe Mozzi, del novembre 1989, novembre 1992, novembre 1994 a firma della ditta richiedente del 30/05/1995 a firma dell'ing. Romano Veronese, del 21.03.2006 a firma della ditta richiedente che, anche se non allegato, forma parte integrante del presente disciplinare e risulta composto da n. 6 elaborati così identificati:

- 1) Relazione geologica;
- 2) Planimetria schema acque di pozzo;
- 3) Planimetria schema acque di raffreddamento;
- 4) Planimetria chilled water system;
- 5) Relazione Descrittiva;
- 6) Documentazione Fotografica.

Tali opere dovranno essere mantenute in conformità al sopraddetto progetto.

**Cytec Italy s.r.l.**  
Via M. Bianchin, 62  
36060 ROMANO D'EZZELINO (VI)  
C.F.: 12611450151 - P.IVA: 02768140242

**ART. 3**  
**CONDIZIONI PARTICOLARI CUI DOVRA' SODDISFARE LA**  
**DERIVAZIONE E REGOLAZIONE DELLA PORTATA**

L'Amministrazione concedente potrà in qualunque tempo revocare la concessione qualora, a proprio insindacabile giudizio, la stessa risultasse incompatibile col buon regime della falda acquifera e con eventuali nuove opere da eseguire alla difesa della falda medesima e ciò senza che possano essere accampate pretese di indennizzi. Affinchè possa essere verificata la quantità d' acqua prelevata, il concessionario provvederà ad installare e a mantenere in regolare stato di funzionamento, a sua cura e spese, idonei strumenti per la misura della portata e dei volumi in corrispondenza dei punti di prelievo, impegnandosi a consentire e favorire il libero accesso agli impianti relativi alla derivazione dei funzionari dell'Amministrazione concedente. Inoltre, qualora si rendessero disponibili acque superficiali idonee all'uso e tali da soddisfare l'utenza, distribuite mediante strutture consortili o comunali, il concessionario sarà tenuto a dotarsene in alternativa alla presente derivazione. Trattandosi di pozzi finestrati sia in falda freatica, che in falde profonde, dovrà provvedere ad eseguire lavori atti a limitare l'emungimento alla sola falda freatica. Nel caso si debba mantenere l'emungimento da più falde (compatibilmente con le esigenze di tutela e protezione degli acquiferi profondi), è tenuto a separare i prelievi, eliminando le interconnessioni idrauliche tra le diverse falde e ad adottare tutte le precauzioni atte ad evitare il passaggio di inquinanti da una falda all'altra.

**ART. 4**  
**GARANZIE DA OSSERVARSI**

La Società concessionaria dovrà eseguire e mantenere in regolare stato di manutenzione tutte le opere necessarie a garantire l'uso corretto e razionale della risorsa idrica sotterranea. Nel caso di ristrutturazioni, potenziamenti o modifiche dell'assetto produttivo in essere all'atto dell'assentimento della concessione, i relativi progetti dovranno, per la sola parte idrotecnologica, essere preventivamente approvati dal Genio Civile di Vicenza. La quantità d'acqua concessa dovrà essere sempre commisurata alla possibilità di risparmio, di riutilizzo e riciclo della risorsa ai sensi del D.Lgs. n.152/2006 e dovrà quindi essere costantemente correlata all'eliminazione degli sprechi e alla riduzione dei consumi, anche mediante l'utilizzazione delle migliori tecniche disponibili. Le acque di scarico dovranno essere qualitativamente conformi ai limiti di accettabilità stabiliti dal D.Lgs. n.152/2006 e successive modificazioni e integrazioni e tali da non pregiudicare il mantenimento o il raggiungimento degli obiettivi di qualità definiti per il corso d'acqua interessato. Le camerette ed i locali avanpozzo dovranno essere mantenuti puliti ed asciutti e dovranno essere adottati tutti gli accorgimenti atti a proteggere il pozzo dalle contaminazioni ambientali dirette. La ditta concessionaria dovrà a sua cura e spese procurarsi dagli enti competenti tutti gli eventuali ulteriori nulla-osta,

**IL DIRIGENTE RESPONSABILE**

Ing. Nicola Giardinelli

**Cytec Italy s.r.l.**

Via M. Bianchin, 62

36060 ROMANO D'EZZELINO (VI)

C.F.: 1261145015V - P.IVA: 02708140242

concessioni o autorizzazioni dipendenti dalla presente concessione, attenendosi alle condizioni da questi stabilite. La concessione è nominale, pertanto non può essere ceduta ad altri. Il cambio di titolarità dovrà essere richiesto all'Amministrazione concedente con le modalità stabilite dall'art. 20 del T.U. di Legge n.1775/1933. Il concessionario dovrà comunicare entro 30 giorni dall'omologazione, ogni trasformazione della propria costituzione, a norma degli artt. 2300, 2436, 2470 e 2502 del Codice Civile.

#### ART. 5 DURATA DELLA CONCESSIONE

Salvo i casi di rinuncia, decadenza o revoca, la concessione è accordata per un periodo di anni 7 (sette) successivi e continui decorrenti dalla data del decreto di concessione, fatte salve le determinazioni che il redigendo piano di tutela delle acque riterrà di assumere relativamente allo sfruttamento della risorsa idrica. Qualora al termine della concessione persistano i fini della derivazione, la stessa sarà rinnovata con quelle modificazioni che per le variate condizioni dei luoghi o della falda acquifera sotterranea si rendessero necessarie e in base agli esiti dello studio sulla dinamica degli acquiferi regionali eseguito in attuazione dell'art. 21 della L.R. 30.01.2004 n.1. In mancanza di rinnovo, come nei casi di decadenza, revoca o rinuncia, l'Amministrazione concedente ha diritto di ritenere senza compenso le opere, o di obbligare il concessionario a cementare i pozzi e ad eseguire a proprie spese i lavori per il ripristino del sottosuolo nelle condizioni richieste dal pubblico interesse.

#### ART. 6 CANONE

La Società concessionaria corrisponderà alla Regione del Veneto, entro il 30 giugno di ogni anno, il canone demaniale pari ad € 1.857,56 (euro milleottocentocinquantasette/56) per l'anno 2007, calcolato ai sensi della Legge n. 36/1994 e successive modifiche ed integrazioni. Tale canone verrà annualmente aggiornato in base al tasso determinato dalla Regione Veneto e sarà dovuto anche se il concessionario non possa o voglia fare uso in tutto od in parte della concessione, salvo il diritto di rinuncia ai sensi dell'art. 55, comma 6, del T.U. di Legge 11.12.1933 n. 1775.

#### ART. 7 PAGAMENTI E DEPOSITI

All'atto della firma del presente disciplinare la Ditta concessionaria ha dimostrato, con la produzione delle regolari quietanze, di aver effettuato:  
a) la costituzione del deposito cauzionale per l'importo di € 928,78 (euro novecentoventotto/78) a mezzo bonifico bancario CBI 200705170000934 Cassa Risparmio Padova e Rovigo in data 17.05.2007, a titolo di cauzione a garanzia degli obblighi che la Società Concessionaria viene ad assumere per effetto della concessione, somma che sarà, dove nulla osti, restituita al termine della concessione medesima;

IL DIRIGENTE RESPONSABILE  
Ing. Nicola Giardinelli

Cytec Italy s.r.l.  
Via M. Bianchin, 62  
36060 ROMANO D'EZZELINO (VI)  
C.F.: 12611450151 - P.IVA: 02788140242



b) il versamento di £.1.000.000(lire unmilione), a favore di Regione Veneto – Servizio di Tesoreria, mediante versamento su c/c/p. n. 10264307, come da ricevuta n. 25 in data 20 marzo 1996, per spese di istruttoria;  
d) il versamento di £.75.000 (lire settantacinquemila), quale contributo idrografico a favore di Regione Veneto, mediante versamento su c/c/p. n. 26852301, come da quietanza n. 4311 in data 20.03.1996 della Tesoreria Prov.le dello Stato, a norma dell'art. 7 del T.U. n. 1775/1933 e successive disposizioni. Restano poi a carico del Concessionario tutte le spese inerenti alla concessione per registrazioni, copia dei disegni, di atti, di stampe, ecc.

**ART. 8  
RICHIAMO A LEGGI E REGOLAMENTI**

Oltre alle condizioni contenute nel presente disciplinare il concessionario è tenuto alla piena ed esatta osservanza di tutte le disposizioni di cui al T.U. n. 1775/1933 e delle relative norme regolamentari nonché di tutte le prescrizioni legislative e regolamentari concernenti l'igiene, la sicurezza pubblica e la salvaguardia delle acque dall'inquinamento, al fine di non pregiudicare il patrimonio idrico, la vivibilità dell'ambiente, l'agricoltura, la fauna e la flora acquatica, i processi geomorfologici e gli equilibri ideologici. La Società utente della derivazione s'impegna a comunicare al Genio Civile, entro 30 giorni dall'omologazione, ogni trasformazione della propria costituzione, a norma degli artt. 2300, 2436, 2470 e 2502 del Codice Civile.

**ART.9  
DOMICILIO LEGALE**

Per ogni effetto di Legge la Ditta concessionaria elegge il proprio domicilio presso la sede municipale di Romano d'Ezzelino.

Vicenza, 22.05.2007

per la Società Concessionaria

**Cytec Italy s.r.l.**

Via M. Bianchin, 62

**36060 ROMANO D'EZZELINO (VI)**

C.F.: 12611450154 P.IVA: 02768140242



**IL DIRIGENTE RESPONSABILE**

*Inq. Nicola Giardinetti*



Spett.le  
SEZIONE BACINO IDROGRAFICO  
BRENTA BACCHIGLIONE  
SETTORE GENIO CIVILE  
di  
Vicenza

**OGGETTO: T.U. 11.12.1993, numero 1975 – DD.GG.RR. nn. 2421/1989, 3083/2001, 642/2002. Istanza della Ditta ALLNEX ITALY SRL per il rinnovo concessione di derivazione da falda sotterranea in Comune di: Romano d'Ezzelino, moduli medi 0.05 per uso industriale.**

In merito alla vostra comunicazione di avvio procedimento (Pos. N. 329/BR), del 20 gennaio 2016 Prot. 20671, alla presente si allega la documentazione richiesta, in triplice copia, e l'attestazione del versamento delle spese di istruttoria di € 100,00.

Relativamente alla richiesta "Dichiarazione dell'ente acquedottistico pertinente per territorio (ETRA) di fornire, con rete distributiva industriale, il quantitativo idrico richiesto" si dichiara quanto segue:

- Nell'area di ubicazione del sito non è presente una rete di distribuzione industriale.
- La richiesta è stata peraltro inoltrata a ETRA per tramite di mail (vedi allegato) per la quale non ci è ancora pervenuta risposta, che provvederemo tempestivamente a inoltrarvi appena ci sarà recapitata.

Cordialmente.

Romano d'Ezzelino, 24 marzo 2016

Copia per archivio  
di quanto trasmesso  
a Genio Civile  
(25/3/2016)

Loris Rostirolla  
(HSE Manager-RSPP-RSGS)





## Rostirolla, Loris

---

**Oggetto:** I: Allnex Italy - vecchia fidejussione da restituire

**Priorità:** Alta

**Riservatezza:** Riservato

---

**Da:** Rostirolla, Loris

**Inviato:** venerdì 12 febbraio 2016 08:33

**A:** 'Bristot Doris'

**Cc:** Lessio, Stefano

**Oggetto:** Allnex Italy - vecchia fidejussione da restituire

**Priorità:** Alta

**Riservatezza:** Riservato

Buongiorno dottoressa Bristot,  
la presente al fine di sollecitare, per suo tramite, il vs ufficio legale onde avere restituita la vecchia fidejussione a seguito sostituzione con nuova, consegnata da me personalmente in occasione dell'incontro presso il suo ufficio in data 14/12/2016.

Confidando in un cortese e tempestivo riscontro, resto in urgente attesa di vostro contatto.

Oltre ciò, avendo Allnex Italy presentato richiesta di rinnovo della concessione di derivazione da falda sotterranea presso la Sezione Bacino Idrografico Brenta Bacchiglione, il Genio Civile di Vicenza, nella Comunicazione di avvio del procedimento (protocollo 20671 del 20/01/2016), chiede venga da noi fornita una (cito testualmente) "Dichiarazione dell'ente acquedottistico competente per territorio sulla capacità di fornire, con rete distributiva industriale, il quantitativo idrico richiesto", rete che, salvo errore, non mi risulta essere presente nella zona dello stabilimento.

Voglia gentilmente fissare un appuntamento se lo ritenesse utile o necessario.

Con l'occasione i più cordiali saluti,

**Loris Rostirolla**

HSE Manager

Area SALUTE-SICUREZZA-AMBIENTE

RSPP / RSGS

Allnex Italy S.r.l.

---

**Doris Bristot**

Commerciale Mercato

Via del Telarolo n. 9 | 35013 Cittadella (PD) | Tel. 049.8098214

Fax 049.8098421 | Mobile 348.0000474

email: [d.bristot@etraspa.it](mailto:d.bristot@etraspa.it)



Etra Spa - Energia Territorio Risorse Ambientali

Sede legale: largo Parolini, 82

36061 Bassano del Grappa (VI)

[www.etraspa.it](http://www.etraspa.it)

---

ITALICA

Posteitaliane

Avviso di ricevimento  
EP2155/EP2160 - Mod. 23 VP - MOD. 01304A - St. [ 3 ] Ed. 08/11



A. R.  
postaprioritaria

699

ALLNEX ITALY SRL

VIA MATTEO BIANCHIN 62

36060 ROMANO DI EZZELINO (VI)



14974012079-0

R



14974012079-0

Posteitaliane

EP1816/EP1825 - Mod. 22 R - MOD. 04000B (ex 8120E) - St. [ 1 ] Ed. 09

NON RIMUOVERE L'ETICHETTA

Accettazione **RACCOMANDATA** ATTI UFFICIO  
E' vietato introdurre denaro e valori nelle raccomandate: Poste Italiane SpA non ne risponde

Si prega di compilare a cura del mittente a macchina o in stampatello

DESTINATARIO	GENIO CIVILE VICENZA		
	CONTRA MURE DI SAN ROCCO		51
	36100 VICENZA		VI
	DESTINATARIO	N° CIV.	PROV.
MITTENTE	Allnex Italy S.r.l.		
	Via Matteo Bianchin, 62		
	36060 Romano D'Ezzelino(VI)		
	MITTENTE	N° CIV.	PROV.
SERVIZI ACCESSORI RICHIESTI			
Contrassegnare la casella interessata			
<input type="checkbox"/> Via aerea	<input checked="" type="checkbox"/> A.R.		
<input type="checkbox"/> Assegno €		(in cifre)	

SEZIONE BACINO IDROGRAFICO BRENTA BACCHIGLIONE - SEZIONE DI V  
Settore Genio civile di Vicenza  
Contrà Mure di S. Rocco 51  
36100 - Vicenza  
Codice Univoco Ufficio C7LT6



# REGIONE DEL VENETO

giunta regionale

Data

20 GEN 2016

Protocollo N° 30671

Classifica

Allegati N°

Oggetto: T.U. 11.12.1993, n. 1775 – DD.GG.RR. nn. 2421/1989, 3083/2001, 642/2002.  
Istanza della Ditta ALLNEX ITALY SRL per rinnovo concessione di derivazione da falda  
sotterranea in Comune di: Romano d'Ezzelino moduli medi 0.05 per uso industriale.

**Comunicazione di avvio del procedimento**, richiesta spese di istruttoria.

Pos. n. 329/BR (da citare nella risposta)

Alla Ditta: ALLNEX ITALY SRL  
via Don M. Bianchin n°62  
36060, ROMANO D'EZZELINO (VI)

Si comunica che in data 04/12/2015 è pervenuta al n. 496618 di protocollo, prat. n. 329/BR l'istanza riguardante l'oggetto.

Ai sensi dell'art.8 della L. 07.08.1990 n. 241 e successive modifiche ed integrazioni, si comunica inoltre:


- che il Responsabile del procedimento è l'Ing. Nicola Giardinelli
- che il responsabile dell'istruttoria è il geom. Francesco Norbiato
- che si può prendere visione degli atti presso l'ufficio derivazioni d'acqua, giorni aperti al pubblico martedì, giovedì e venerdì dalle ore 8,30 alle ore 12,30.

Al fine di consentire il proseguimento dell'iter istruttorio, Codesta ditta, dovrà fornire a questo Ufficio la seguente documentazione in triplice copia:

- Estratto di mappa catastale in scala 1:2000 con indicata l'ubicazione del punto di prelievo;
- Documentazione fotografica delle opere di presa dei pozzi con coni visuali.  
Dovrà inoltre essere trasmessa a questo Ufficio la seguente documentazione:
- Attestazione del versamento delle spese di istruttoria € 100,00 (versamento da effettuarsi mediante bollettino allegato);
- Tabella riepilogativa allegata debitamente compilata per ogni punto di prelievo;
- Dichiarazione sostitutiva allegata debitamente compilata;
- Dichiarazione dell'ente acquedottistico competente per territorio sulla capacità di fornire, con rete distributiva industriale, il quantitativo idrico richiesto.

La documentazione sopra richiesta e l'attestazione del versamento effettuato dovranno pervenire allo scrivente ufficio entro 60 giorni dal ricevimento della presente.

Distinti saluti.

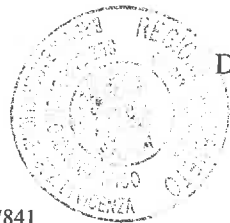

IL DIRIGENTE  
Dott. Ing. Nicola Giardinelli

ADEMPIMENTI EX ART. 4 E 5 L. 241/90:  
Ufficio Derivazioni d'acqua.  
Resp. procedimento Ing. Nicola Giardinelli  
Resp. Istruttoria Geom. Francesco Norbiato  
Istruttore Geom. Nicoletta Magnabosco Tel. 0444/337841  
e-mail: nicoletta.magnabosco@regione.veneto.it

SEZIONE BACINO IDROGRAFICO BRENTA BACCHIGLIONE – SEZIONE DI VICENZA  
Settore Genio Civile di Vicenza

Contrà Mure S. Rocco 51 – Vicenza Tel. 0444/337811 – telefax 0444/337867

e-mail: geniovi@regione.veneto.it

bacinobrentabacchiglione.vicenza@pec.regione.veneto.it

Cod. Fisc. 80007580279

Codice Univoco Ufficio CJ7LT6

P.IVA 02392630279

CONTI CORRENTI POSTALI - Attestazione di Versamento -

BancoPosta

€ sul C/C n. 10264307  
di Euro 100,00

€ sul C/C n. 10264307  
di Euro 100,00

IMPORTO IN LETTERE X Cento/oo X

IMPORTO IN LETTERE X Cento/oo X

INTESTATO A REGIONE VENETO RIMBORSI ED INTROITI  
DIVERSI - SERVIZIO TESORERIA

INTESTATO A REGIONE VENETO RIMBORSI ED INTROITI  
DIVERSI - SERVIZIO TESORERIA

ESEGUITO DA Alnex Italy S.r.l.  
Via Matteo Bianchin, 62

ESEGUITO DA Alnex Italy S.r.l.  
Via Matteo Bianchin, 62

VIA - PIAZZA 36060 Romano D'Ezzelino(VI)

VIA - PIAZZA 36060 Romano D'Ezzelino(VI)

CAP LOCALITA'

CAP LOCALITA'

45 1-16 10000004 13535-2743/5000 P 1373/2501 [006-100]

88 69/011 11 25-03-16 P 0001  
VCYL 0005 €\*100,00\*  
C/C 00001026430/ €\*1,50\*  
DEM 160325-072257-68445961

69/011 11 25-03-16 P 0001  
VCYL 0005 €\*100,00\*  
C/C 00001026430/ €\*1,50\*  
DEM 160325-072257-68445961

IMPORTANTE NON SCRIVERE SUL RETRO DELLA RICEVUTA DI ACCREDITO.

AVVERTENZE Il Bollettino deve essere completo in ogni sua parte (contenuto, importo, dati del beneficiario, dati del cedente, correzioni o cancellature. La causale è obbligatoria per i versamenti a favore delle Pubbliche Amministrazioni). Il Bollettino deve essere consegnato al posteggiante in modo identico in ciascuna delle parti di cui si compone il bollettino.

BOLLO DELL'UFFICIO POSTALE

BOLLO DELL'UFFICIO POSTALE

CAUSALE

CAUSALE

SP. ISTRUTTORIA RINNOVO PR 329/BR

SP. ISTRUTTORIA RINNOVO PR 323/BR



# REGIONE DEL VENETO

giunta regionale

DICHIARAZIONE SOSTITUTIVA DELL'ATTO DI NOTORIETA'  
(Art.4 D.P.R. 28 dicembre 2000, n. 445)

Attestante che non sono variate le caratteristiche di prelievo da :

POZZO (specificare le modalità di prelievo es. da pozzo, da sorgente, da corso d'acqua superficiale riportandone anche l'eventuale denominazione)

Pratica n. 329/BR (indicare il numero della pratica evidenziato sulla lettera inviata)

già concesso con Decreto del Genio Civile di Vicenza n. 78 del 31 MAGGIO 2007

Il/la sottoscritto/a ALBERTO LUMACHI

Codice Fiscale LMCLRT73L25L157B

nato il 25 LUGLIO 1973 a THIENE

residente a BASSANO DEL GRAPPA CAP. 36061 (VI),

via BRIGATA GRANATIERI DI SARDEGNA n. 6,

in qualità di (specificare se titolare, legale rappresentante, amministratore unico, ecc) :

LEGALE RAPPRESENTANTE

della ditta denominata ALLNEX ITALY SRL Codice

Fiscale 12611450151 e/o P.IVA 02768140242 con sede Legale in Comune di

ROMANO DI EZZELINO CAP. 36060 (VI)

via M. BIANCHIN n. civico 62 tel. 0424516611 fax 0424514030

consapevole delle responsabilità penali in caso di dichiarazioni non veritiere ai sensi dell'art. 76 del DPR n. 445/2000 e informato ai sensi del dell'art. 13 del D.Lgs 196/2003 (testo unico in materia di trattamento dei dati personali),

### DICHIARA CHE

> le caratteristiche dell'opera di presa e del prelievo non sono variate rispetto a quelle concesse con il Decreto del Genio Civile di Vicenza n. 78 del 31 MAGGIO 2007 e precisamente:

- portata di prelievo;
- volume d'acqua prelevato; (COME DA DENUNCIE ANNUALI DI EMUNGIMENTO)
- tipologia di presa;
- tipo di irrigazione (pioggia, scorrimento, colmata, o marcita per risaie solo per uso irriguo agricolo)
- ubicazione della presa;
- punto e modalità di scarico delle acque (solo nel caso vi sia restituzione delle acque prelevate)


Timbro e Firma del richiedente

ROMANO DI EZZELINO, 24 Marzo 2016

Luogo e Data

Allnex Italy S.r.l.  
Via Matteo Bianchin, 62  
36060 Romano D'Ezzelino(VI)

Ai sensi dell'art.38, D.P.R.445 del 28 dicembre 2000, la dichiarazione viene inviata insieme alla fotocopia, non autenticata, di un documento di identità del dichiarante, all'Ufficio competente a mezzo posta.

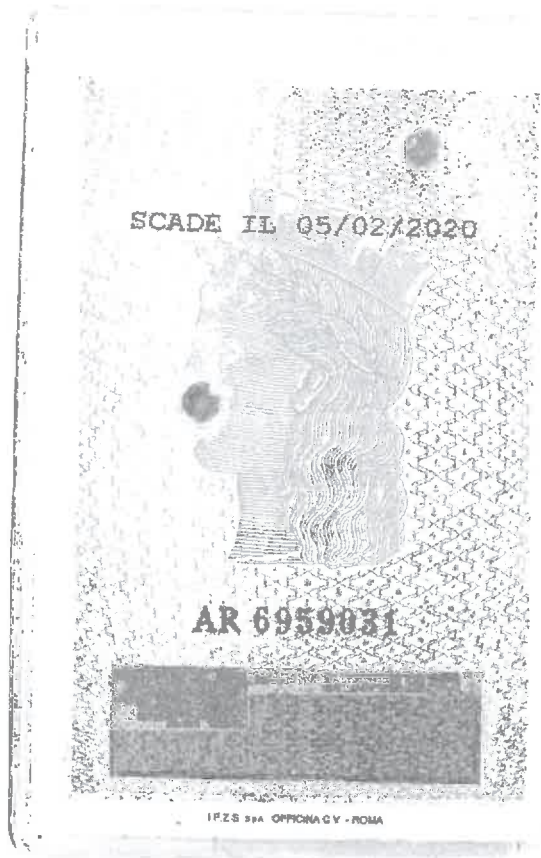

Cognome LUMACHI

Nome ALBERTO

nato il 25/07/1973

(atto n. 711 P I S A)

a THIENE (VI)

Cittadinanza ITALIANA

Residenza BASSANO DEL GRAPPA

Via VIA BGT GRAN. DI SARDEGNA 6

Stato civile ---

Professione INGEGNERE

CONNOTATI E CONTRASSEGNI SALIENTI

Statura m 1,78

Capelli CASTANI

Occhi CASTANI

Segni particolari \*\* \*\* \* \* \*

Firma del titolare *Alberto Lumachi*

Bassano del Gr. 05/02/2010

Impronta del dito indice sinistro

IL SINDACO

Comune di Bassano del Gr. 0,26 FUNZIONE CHIODINCARICATO

Dati catastali 5,16 COLL. PRCE TERMINALISTA

*(Del. Am. Antonino)*

€ 5,16

€ 5,16



# REGIONE DEL VENETO

giunta regionale

## TABELLA RIEPILOGATIVA

Pozzo n°	1	(n° 256 de antichi pozzi Regione Veneto 1988)
Ubicato nel Comune di	ROMANO DI EZZELINO (VI)	
Foglio catastale n°	9	
Particella catastale n°	643	
Caratteristiche del pozzo	Tubazione in ferro, acqua prelevata con elettropompa. (vedi anche foglio d'archivio allegato)	
Profondità del pozzo (metri)	54	
Diametro del pozzo (centimetri)	40	
Tipo e caratteristiche del contatore	Contatore magnetico Marca KROHNE Modello FT	
Data di installazione del contatore	1995	
Letture della quantità idrica prelevata alla data odierna	231.355	

24 Marzo 2016

Luogo e data

Alberto Marchetti


IL RICHIEDENTE

CATASTO  POZZI	CNR - Istituto per lo Studio della Dinamica delle Grandi Masse - Venezia Regione del Veneto - Dipartimento per l'Ecologia e la Tutela dell'Ambiente Ufficio Acque Sotterranee ULSS n° 5 : Bassano Marostica - Settore Igiene Pubblica ULSS n° 19 : Medio Brenta - Settore Igiene Pubblica	ARCHIVIO  256
----------------------	---	---------------------

POZZO Freatico N° RIFERIMENTO 153 A - 202/A  
 PROFONDITA' 54 m P.R. ACQUIFERO Indiff. ESERCIZIO Attivo  
 FOGLIO 37 TAV. II N.O. Bassano del Grappa COORDINATE U.T.M. 32TQR13567408  
 COMUNE Romano d'Ezzelino (PROV. VI) LOCALITA' Ca' Cornaro  
 PROPRIETARIO Hoechst Sara USO Industriale  
 DITTA PERFORATRICE Tabarin, Quinto di TV SOLLEVAMENTO Pompa elettrica  
 QUOTA P.Q. 142,44 m s.l.m. QUOTA P.R. 141,09 m s.l.m.

DIAMETRO COLONNA			UBICAZIONE FILTRI	
da	a	Ø mm	da	a
0	54	400	44	54

DATA	ORE	LIVELLO STATICO m s.l.m.m.	Temp. °C	Conduc. µmho/cm	Salinità mg/l
7/ 1/83		103,04			
31/ 3/83		100,35			
20/ 5/83		100,22			
20/ 6/84		103,67			
14/ 2/85		103,78			
20/ 3/85	analisi chimica		14,5	656	
17/ 2/87	"	"	15,0	1105	
12/ 3/87	"	"		763	

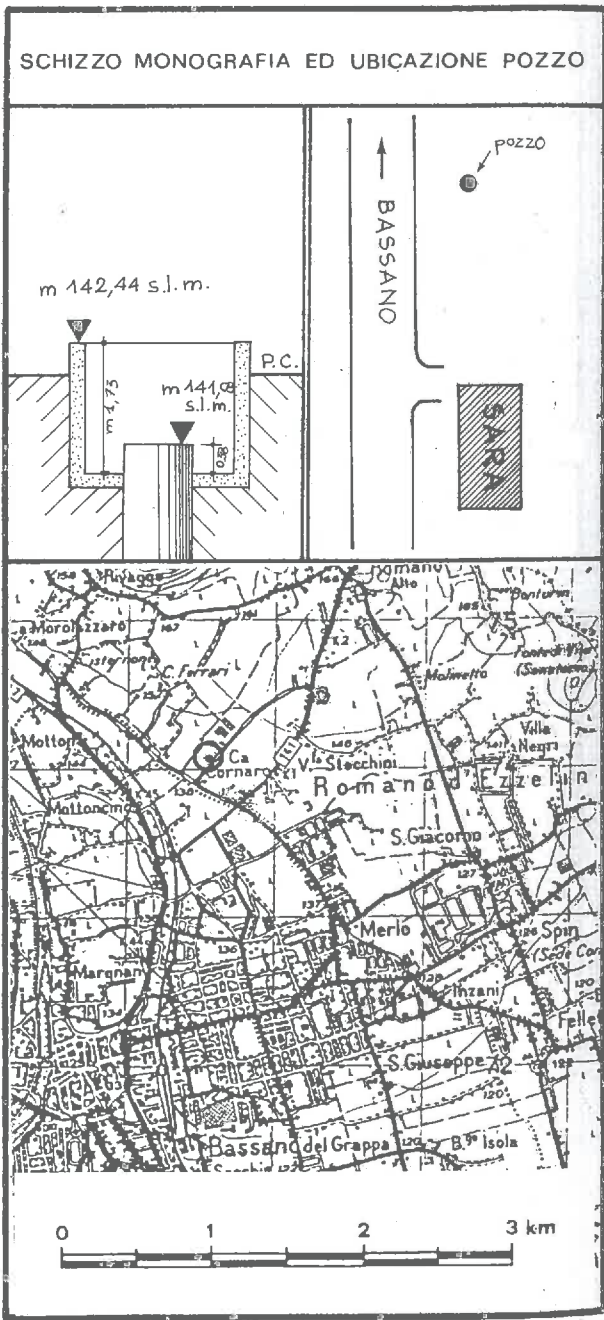

NOTE





# REGIONE DEL VENETO

giunta regionale

## TABELLA RIEPILOGATIVA

Pozzo n°	2	(n° 202 da catasto pozzi Regione Veneto 1988)
Ubicato nel Comune di	ROIANO DI EZZELINO (VI)	
Foglio catastale n°	9	
Particella catastale n°	654	
Caratteristiche del pozzo	Tubazione in ferro, acqua prelevata con elettropompa. (Vedi anche foglio d'archivio allegato)	
Profondità del pozzo (metri)	60	
Diametro del pozzo (centimetri)	40	
Tipo e caratteristiche del contatore	Contatore magnetico Marca: KROHNE Modello: FT	
Data di installazione del contatore	1995	
Lettura della quantità idrica prelevata alla data odierna	27.393	

24 Marzo 2016

Luogo e data

Alfredo Jannelli

IL RICHIEDENTE



POZZO 2

CATASTO  POZZI	CNR - Istituto per lo Studio della Dinamica delle Grandi Masse - Venezia Regione del Veneto - Dipartimento per l'Ecologia e la Tutela dell'Ambiente Ufficio Acque Sotterranee	ARCHIVIO  202
	ULSS n° 5 : Bassano Marostica - Settore Igiene Pubblica ULSS n° 19 : Medio Brenta - Settore Igiene Pubblica	


POZZO Freatico N° RIFERIMENTO 153 B  
 PROFONDITA' 59,70 m ACQUIFERO Indiff. ESERCIZIO Attivo  
 FOGLIO 37 TAV. II N.O. Bassano del Grappa COORDINATE U.T.M. 32TQR13417404  
 COMUNE Romano d'Ezzelino (PROV. VI) LOCALITA' Ca' Cornaro  
 PROPRIETARIO Hoechst Sara S.p.A. USO Industriale  
 DITTA PERFORATRICE J.Massarenti Piacenza(1967) SOLLEVAMENTO Pompa sommersa  
 QUOTA P.Q. 142,01 m QUOTA P.R. 140,20 m

DIAMETRO COLONNA			UBICAZIONE FILTRI	
da	a	Ø mm	da	a
0	59,70	400	43	55

DATA	ORE	LIVELLO STATICO m s.l.m.m.	Temp. °C	Conduc. µmho/cm	Salinità mg/l
14/ 2/85		101,72			
20/ 3/85	analisi	chimica	11,0	709	

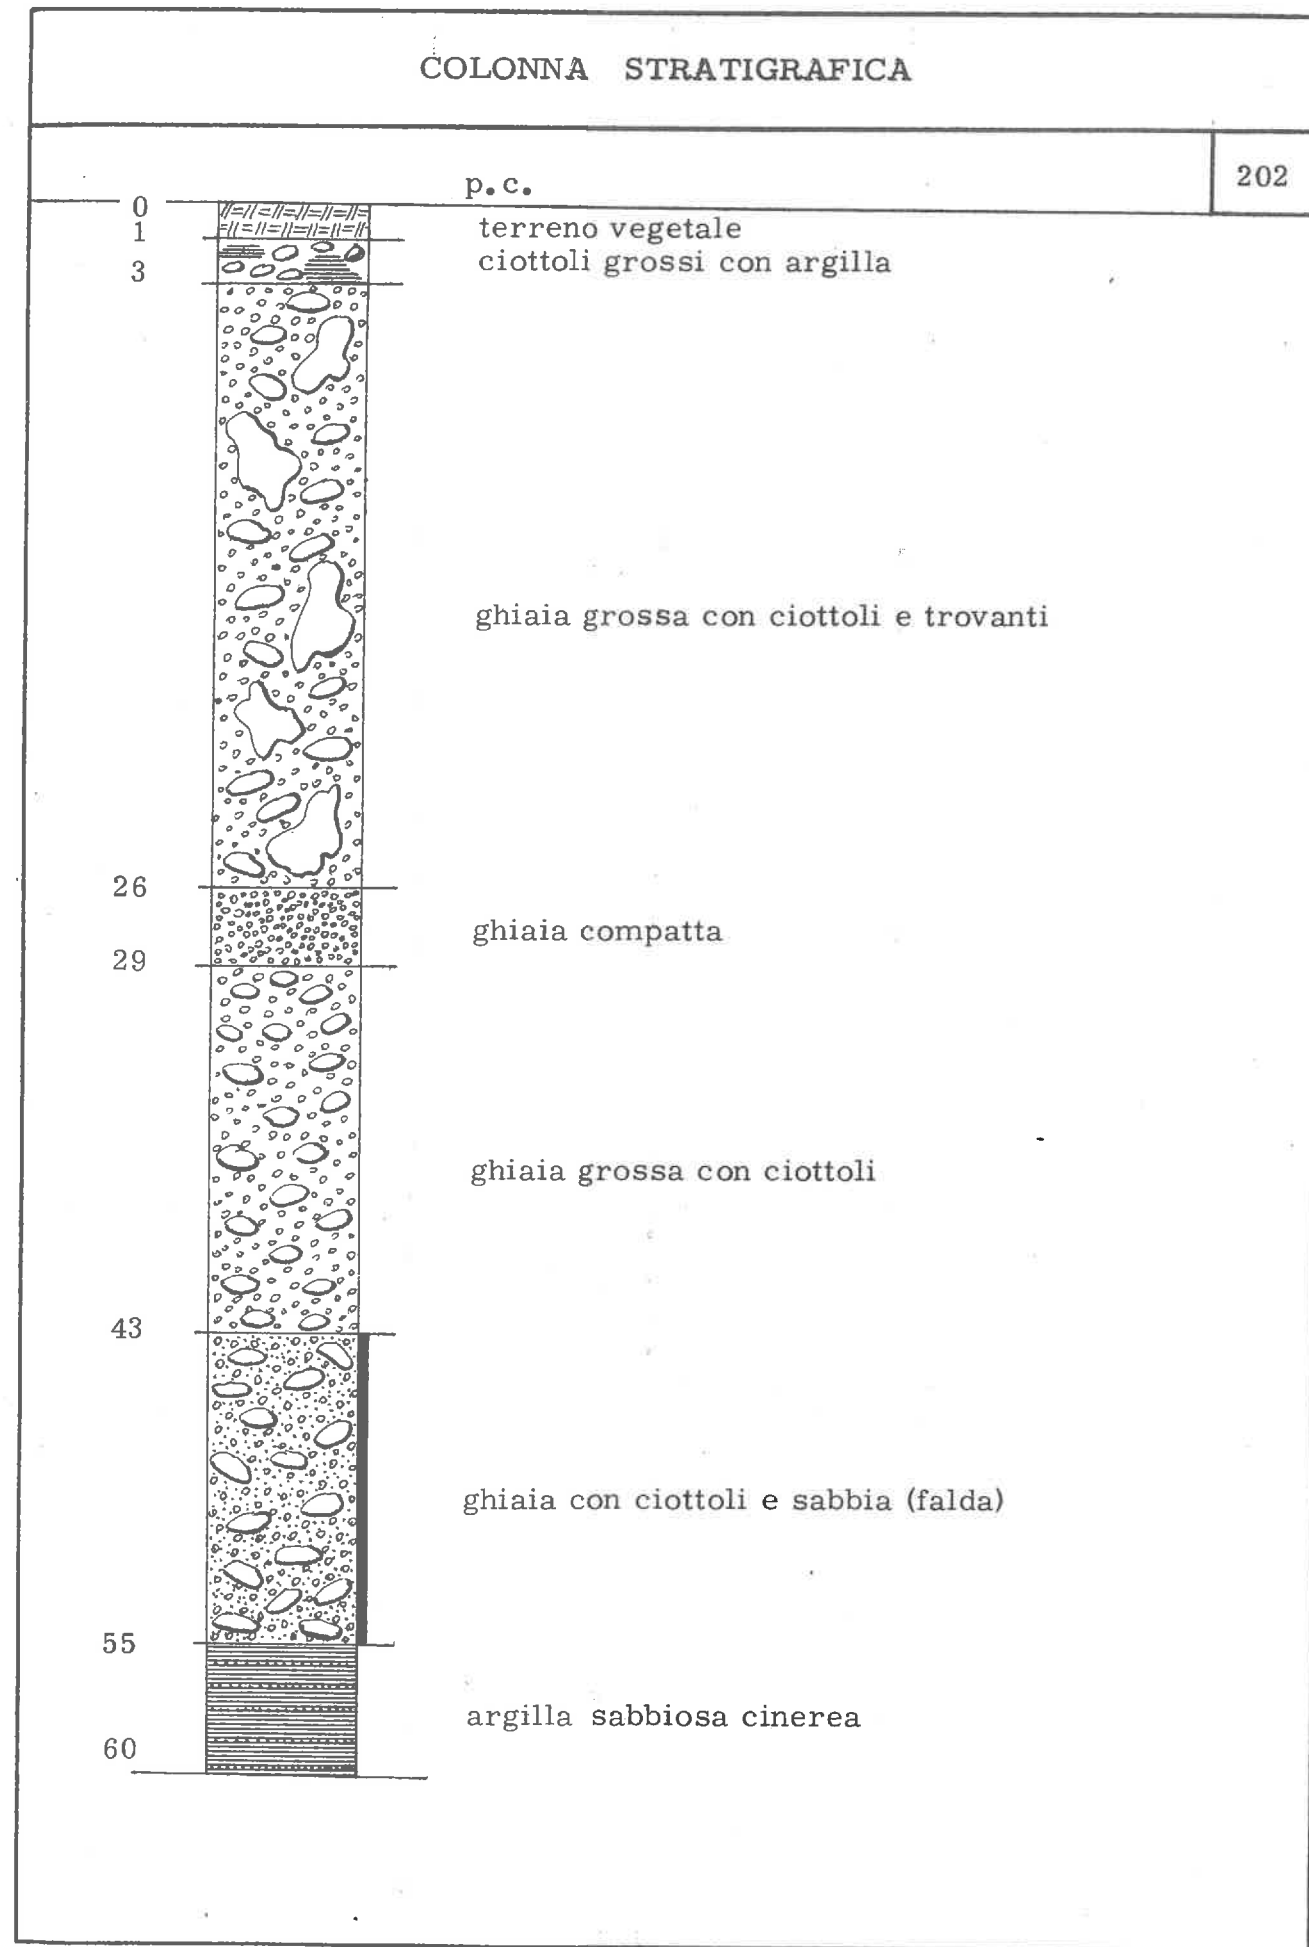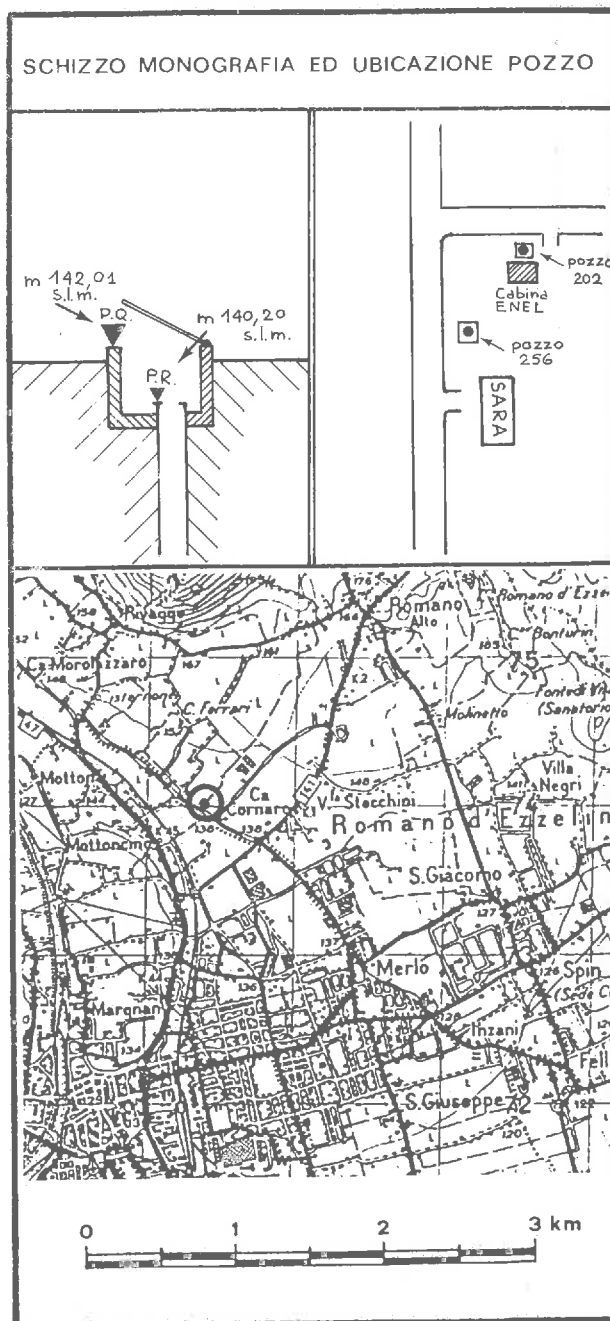

NOTE

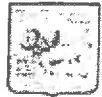

# REGIONE DEL VENETO

giunta regionale

## TABELLA RIEPILOGATIVA

Pozzo n°	3	vedi autorizzazione protocollo 11491 del 13/12/1990
Ubicato nel Comune di	ROMANO DI EZZELINO (VI)	
Foglio catastale n°	9	
Particella catastale n°	113	
Caratteristiche del pozzo	Tubazione in ferro, acqua prelevata con elettropompa. (copia autorizzazione alla tubazione n° 11491 del 13/12/1990)	
Profondità del pozzo (metri)	60	
Diametro del pozzo (centimetri)	40	
Tipo e caratteristiche del contatore	Contatore magnetico Marca: KROHNE Modello: FT	
Data di installazione del contatore	1995	
Lettura della quantità idrica prelevata alla data odierna	349042	

24 Marzo 2016

Luogo e data



IL RICHIEDENTE

10220 3

# REGIONE DEL VENETO

## UFFICIO DEL GENIO CIVILE DI VICENZA

CODICE FISCALE 8000758 0279

13 DIC. 1990

N. 11491 Allogati 7

Vicenza, Contrà Mure S. Recco, 51 - Tel. 438 55

Risp. Fg. n. .... dal .....

OGGETTO: Domanda in data 09-03-1989 per autorizzazione terebrazione pozzo artesiano.

NELLA RISPOSTA CITARE  
NELL'OGGETTO IL NUMERO  
DELLA PRATICA 525


ALLA DITTA HOECHST SARA s.p.a.  
Via M. Bianchin, 62  
36060 Romano d'Ezzelino


Raccomandata e p.c. AL COMUNE DI 36060 Romano d'Ezzelino

In relazione alla domanda in oggetto indicata ~~nella osta da~~ parte di questo Ufficio alla terebrazione del pozzo, giuste le facoltà previste dall'art. 93 del T.U. di Leggi sulle Acque e sugli impianti elettrici, approvato con R.D. 11.12.1933 n. 1775.

Devesi tuttavia precisare, per opportuna norma e conoscenza che:

- il pozzo non dovrà provocare danni ai pozzi vicini, pubblici e privati, debitamente autorizzati o denunciati, nè turbative di alcun genere delle falde acquifere della zona;
- qualora il livello piezometrico dell'acqua del pozzo risultasse superiore a quello del piano campagna, al pozzo stesso dovranno essere applicate idonee apparecchiature atte ad evitare lo sperpero continuo dell'acqua e le sovrappressioni dovute alle manovre di apertura e di chiusura;
- eventuali manifestazioni di gas idrocarburi che si verificassero durante i lavori di terebrazione dovranno essere segnalate tempestivamente all'Ufficio Minerario Idrocarburi-Sezione di Bologna, Via Zamboni n. 1;
- il pozzo dovrà essere dotato di idoneo strumento misuratore della portata estratta e utilizzata;
- la scoperta d'acqua sotterranea con la terebrazione del pozzo in parola dovrà essere segnalata allo scrivente Ufficio, ai sensi dell'art. 103 del T.U., con tutte le notizie elencate nei modelli allegati;
- dovrà essere adempiuto a quanto stabilito dall'art. 1 della Legge 4.8.1984 n. 464 che si allega in copia;
- per l'estrazione e l'utilizzazione dell'acqua sotterranea dovrà essere preventivamente conseguita regolare concessione a norma degli artt. 2 e seguenti del medesimo T.U. 11 dicembre 1933 n. 1775.

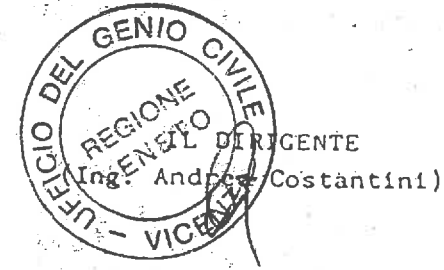

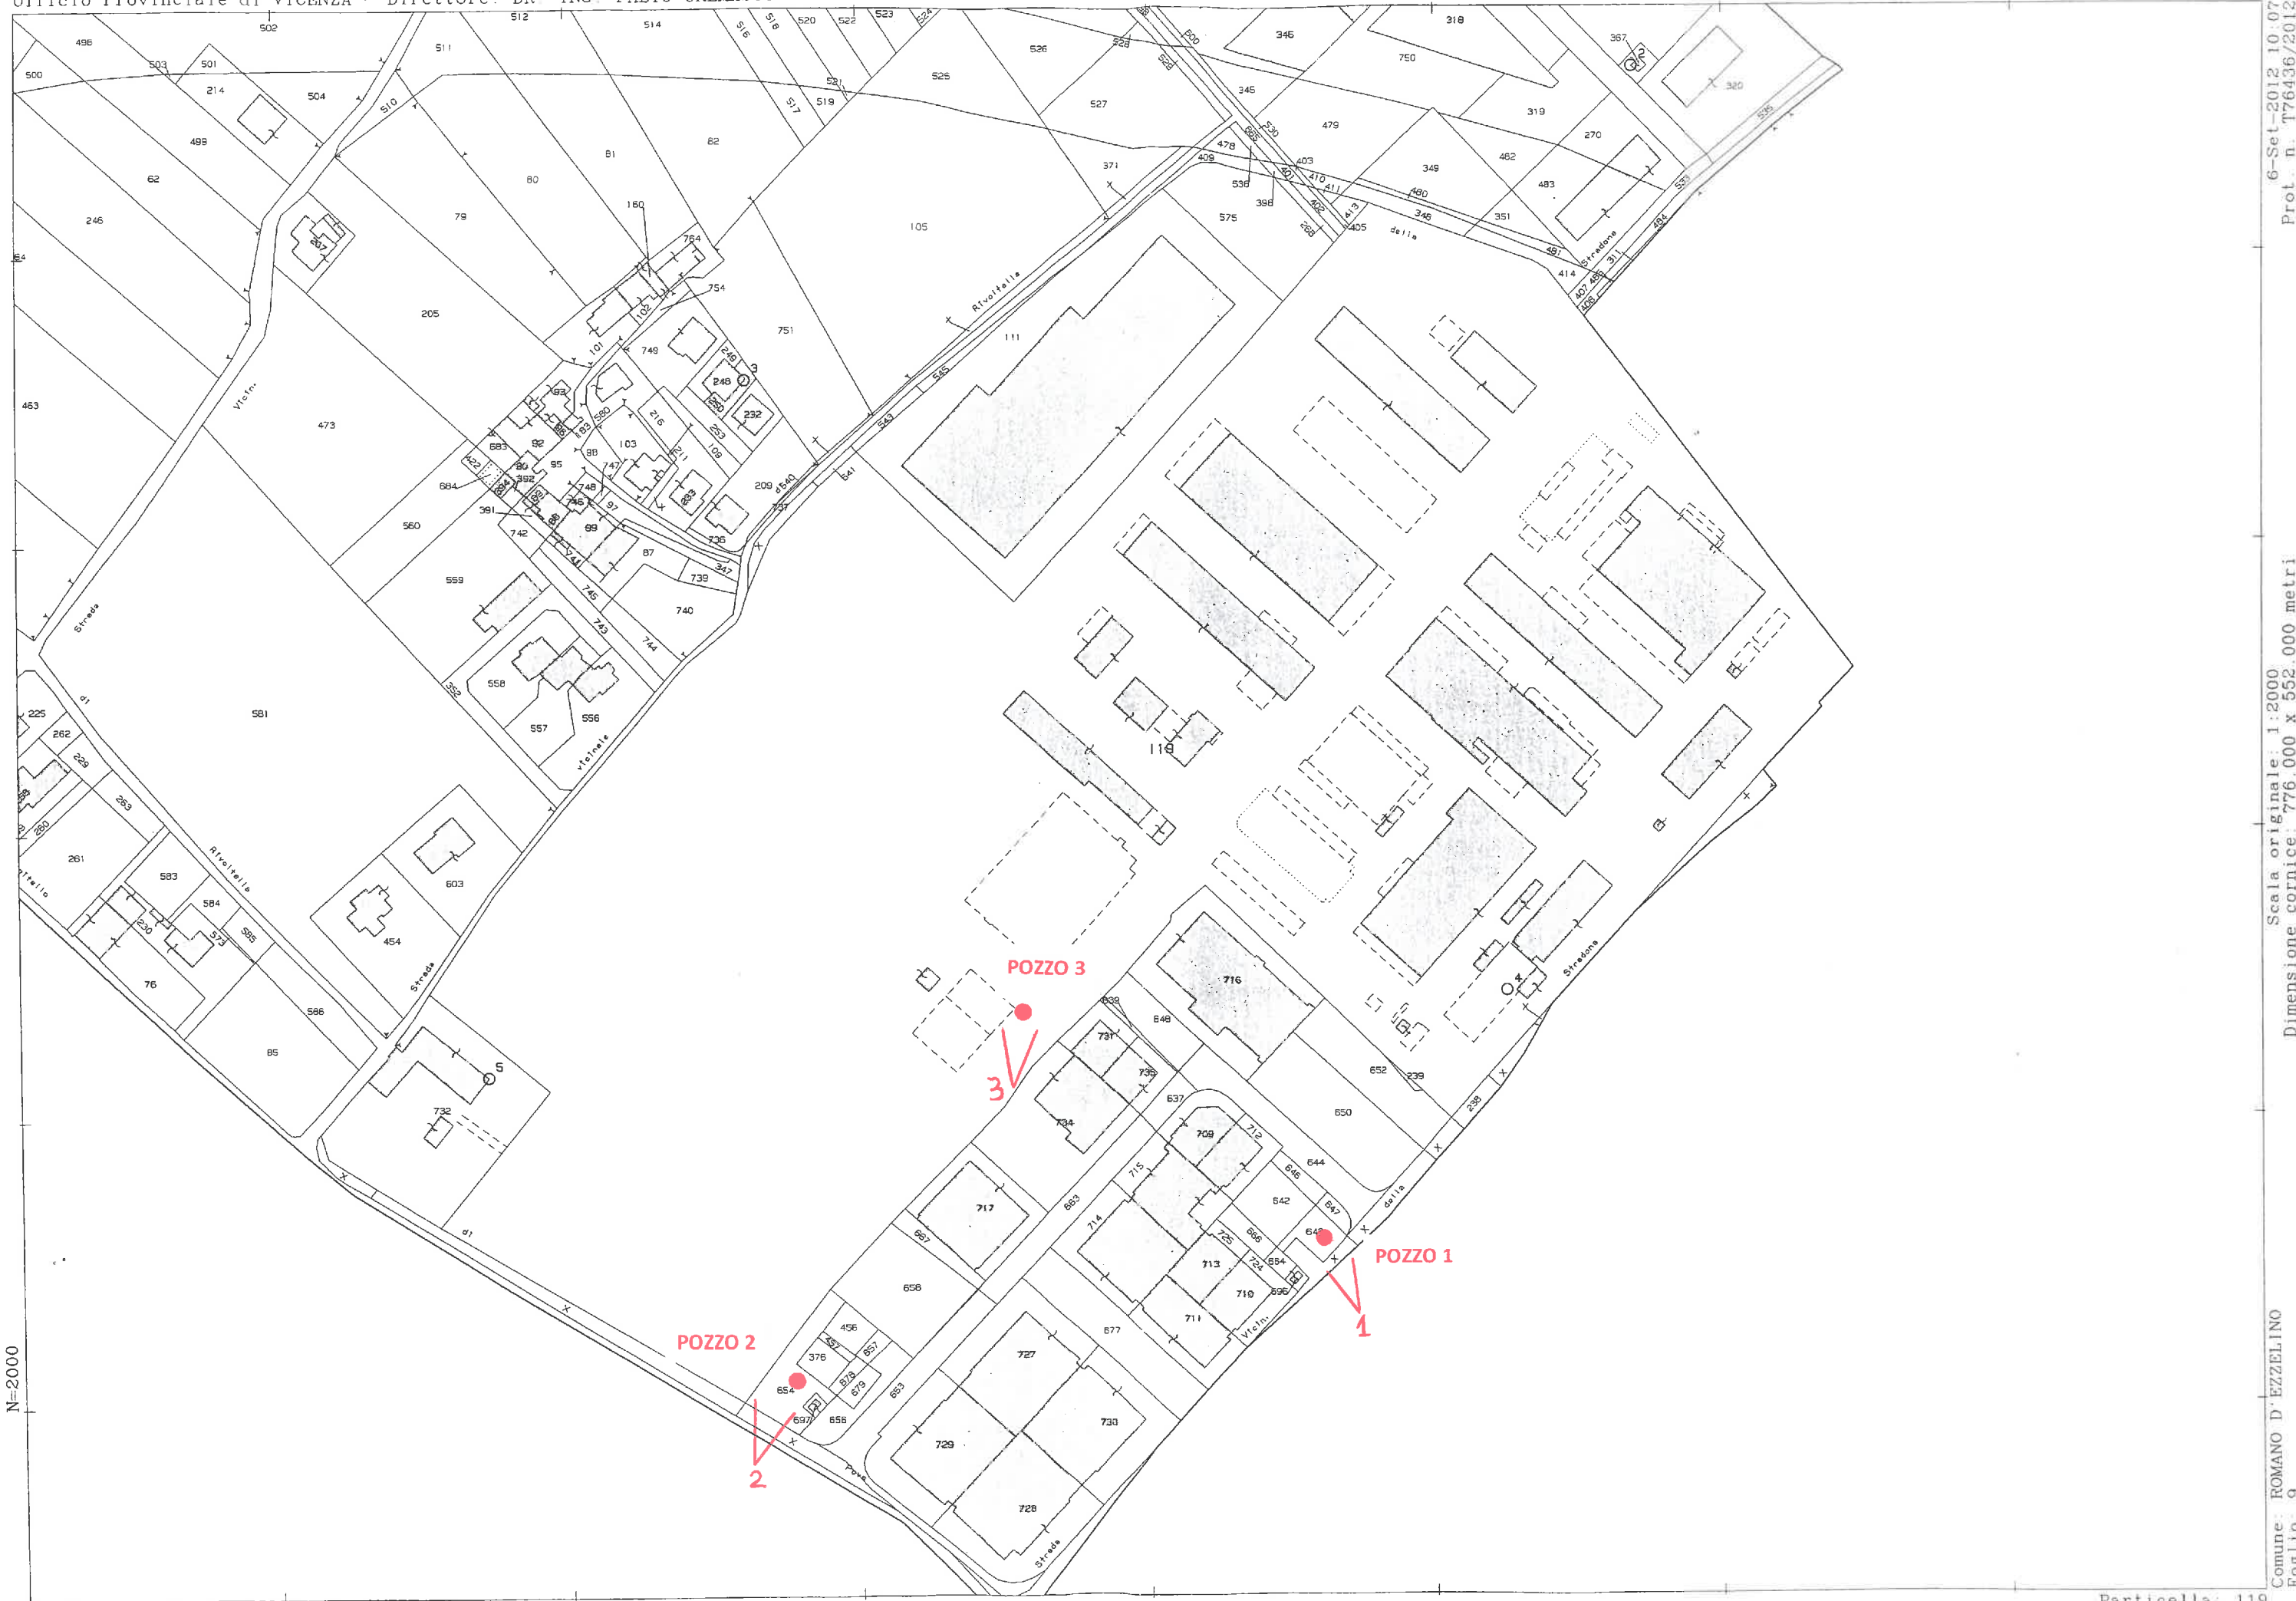

6-Set-2012 10:07  
Prot. n. T76436/2012

Scala originale: 1:2000  
Dimensione cornice: 776.000 x 552.000 metri

Comune: ROMANO D'EZZELINO  
Foglio: 9

**POZZO 1**  
*Cono visuale 1*



**POZZO 2**  
*Cono visuale 2*



Allnex Italy S.r.l.

**POZZO 3**  
*Cono visuale 3*

