



BACINI DI CONTENIMENTO			BACINI DI CONTENIMENTO		
*1	AREA H	15 mc 295 mq	21	FABBRICATO F	76 mc 64 mq
*2	AREA H	7.3 mc 146 mq	*21a	FABBRICATO F	27 mc 105 mq
*3a	AREA H	131 mc 57 mq	22	FABBRICATO L	20 mc 69 mq
*3b	AREA H	131 mc 57 mq	22a	FABBRICATO L	29 mc
*3c	AREA H	131 mc 57 mq	22b	FABBRICATO L	50 mc
3d	AREA H	4 mc 50 mq	22c	FABBRICATO L	8.5 mc 30 mq
4	AREA H	286 mc 271 mq	22d	FABBRICATO L	7 mc 25 mq
5	AREA H	161 mc 230 mq	23	FABBRICATO L	10 mc 113 mq
6	AREA P	34 mc 181 mq	24	FABBRICATO E	35 mc
7	AREA H	24 mc 17 mq	25	AREA E	25 mc 44 mq
7a	AREA H	29 mc 21 mq	25a	AREA F	60 mc 80 mq
8a	AREA P	3.5 mc 23 mq	26	FABBRICATO M	2 mc
8b	AREA P	0.7 mc 45 mq	26a	FABBRICATO M	7.7 mc
8c	AREA P	2.2 mc 15 mq	27	FABBRICATO R	42 mc 21 mq
9	FABBRICATO M	7 mc 64 mq	28	FABBRICATO D	4 mc
10	AREA H	6.15 mc 12 mq	29	AREA R	430 mc
11	FABBRICATO H	2 mc 47 mq	30	FABBRICATO B	1040 mq
11a	FABBRICATO H	17 mc	31	FABBRICATO L	1006 mq
11b	FABBRICATO H	17 mc	32	FABBRICATO R	237 mq
12	AREA P	3.5 mc 44 mq	33	FABBRICATO G	170 mq
*13	FABBRICATO N	8 mc 91 mq	*34	FABBRICATO H	105 mq
14a	FABBRICATO B	56 mc (31+25) 318 mq	35	FABBR. N (pilota)	71 mq
14b	FABBRICATO B	56 mc (31+25) 318 mq	*36	FABBRICATO B	280 mq
14c	FABBRICATO B	64 mc (33+25) 392 mq	*37	FABBRICATO S	150 mq
15	FABBRICATO H	6 mc 11 mq	*38	FABBRICATO N	450 mq
16	AREA H	17 mc 258 mq			
17	FABBRICATO G	8.5 mc 85 mq			
*18	FABBRICATO G	47 mc 50 mq			
*19	AREA G	84 mc 178 mq			
19a	AREA G	700 mc 190 mq			
*20	AREA G	30 mc 31 mq			
*20a	AREA G	27 mc 564 scoperto 282 mq			
*20b	AREA G	78 mc 63 mq			

TOTALE = 8241 m2
 TOTALE * = 2401 m2

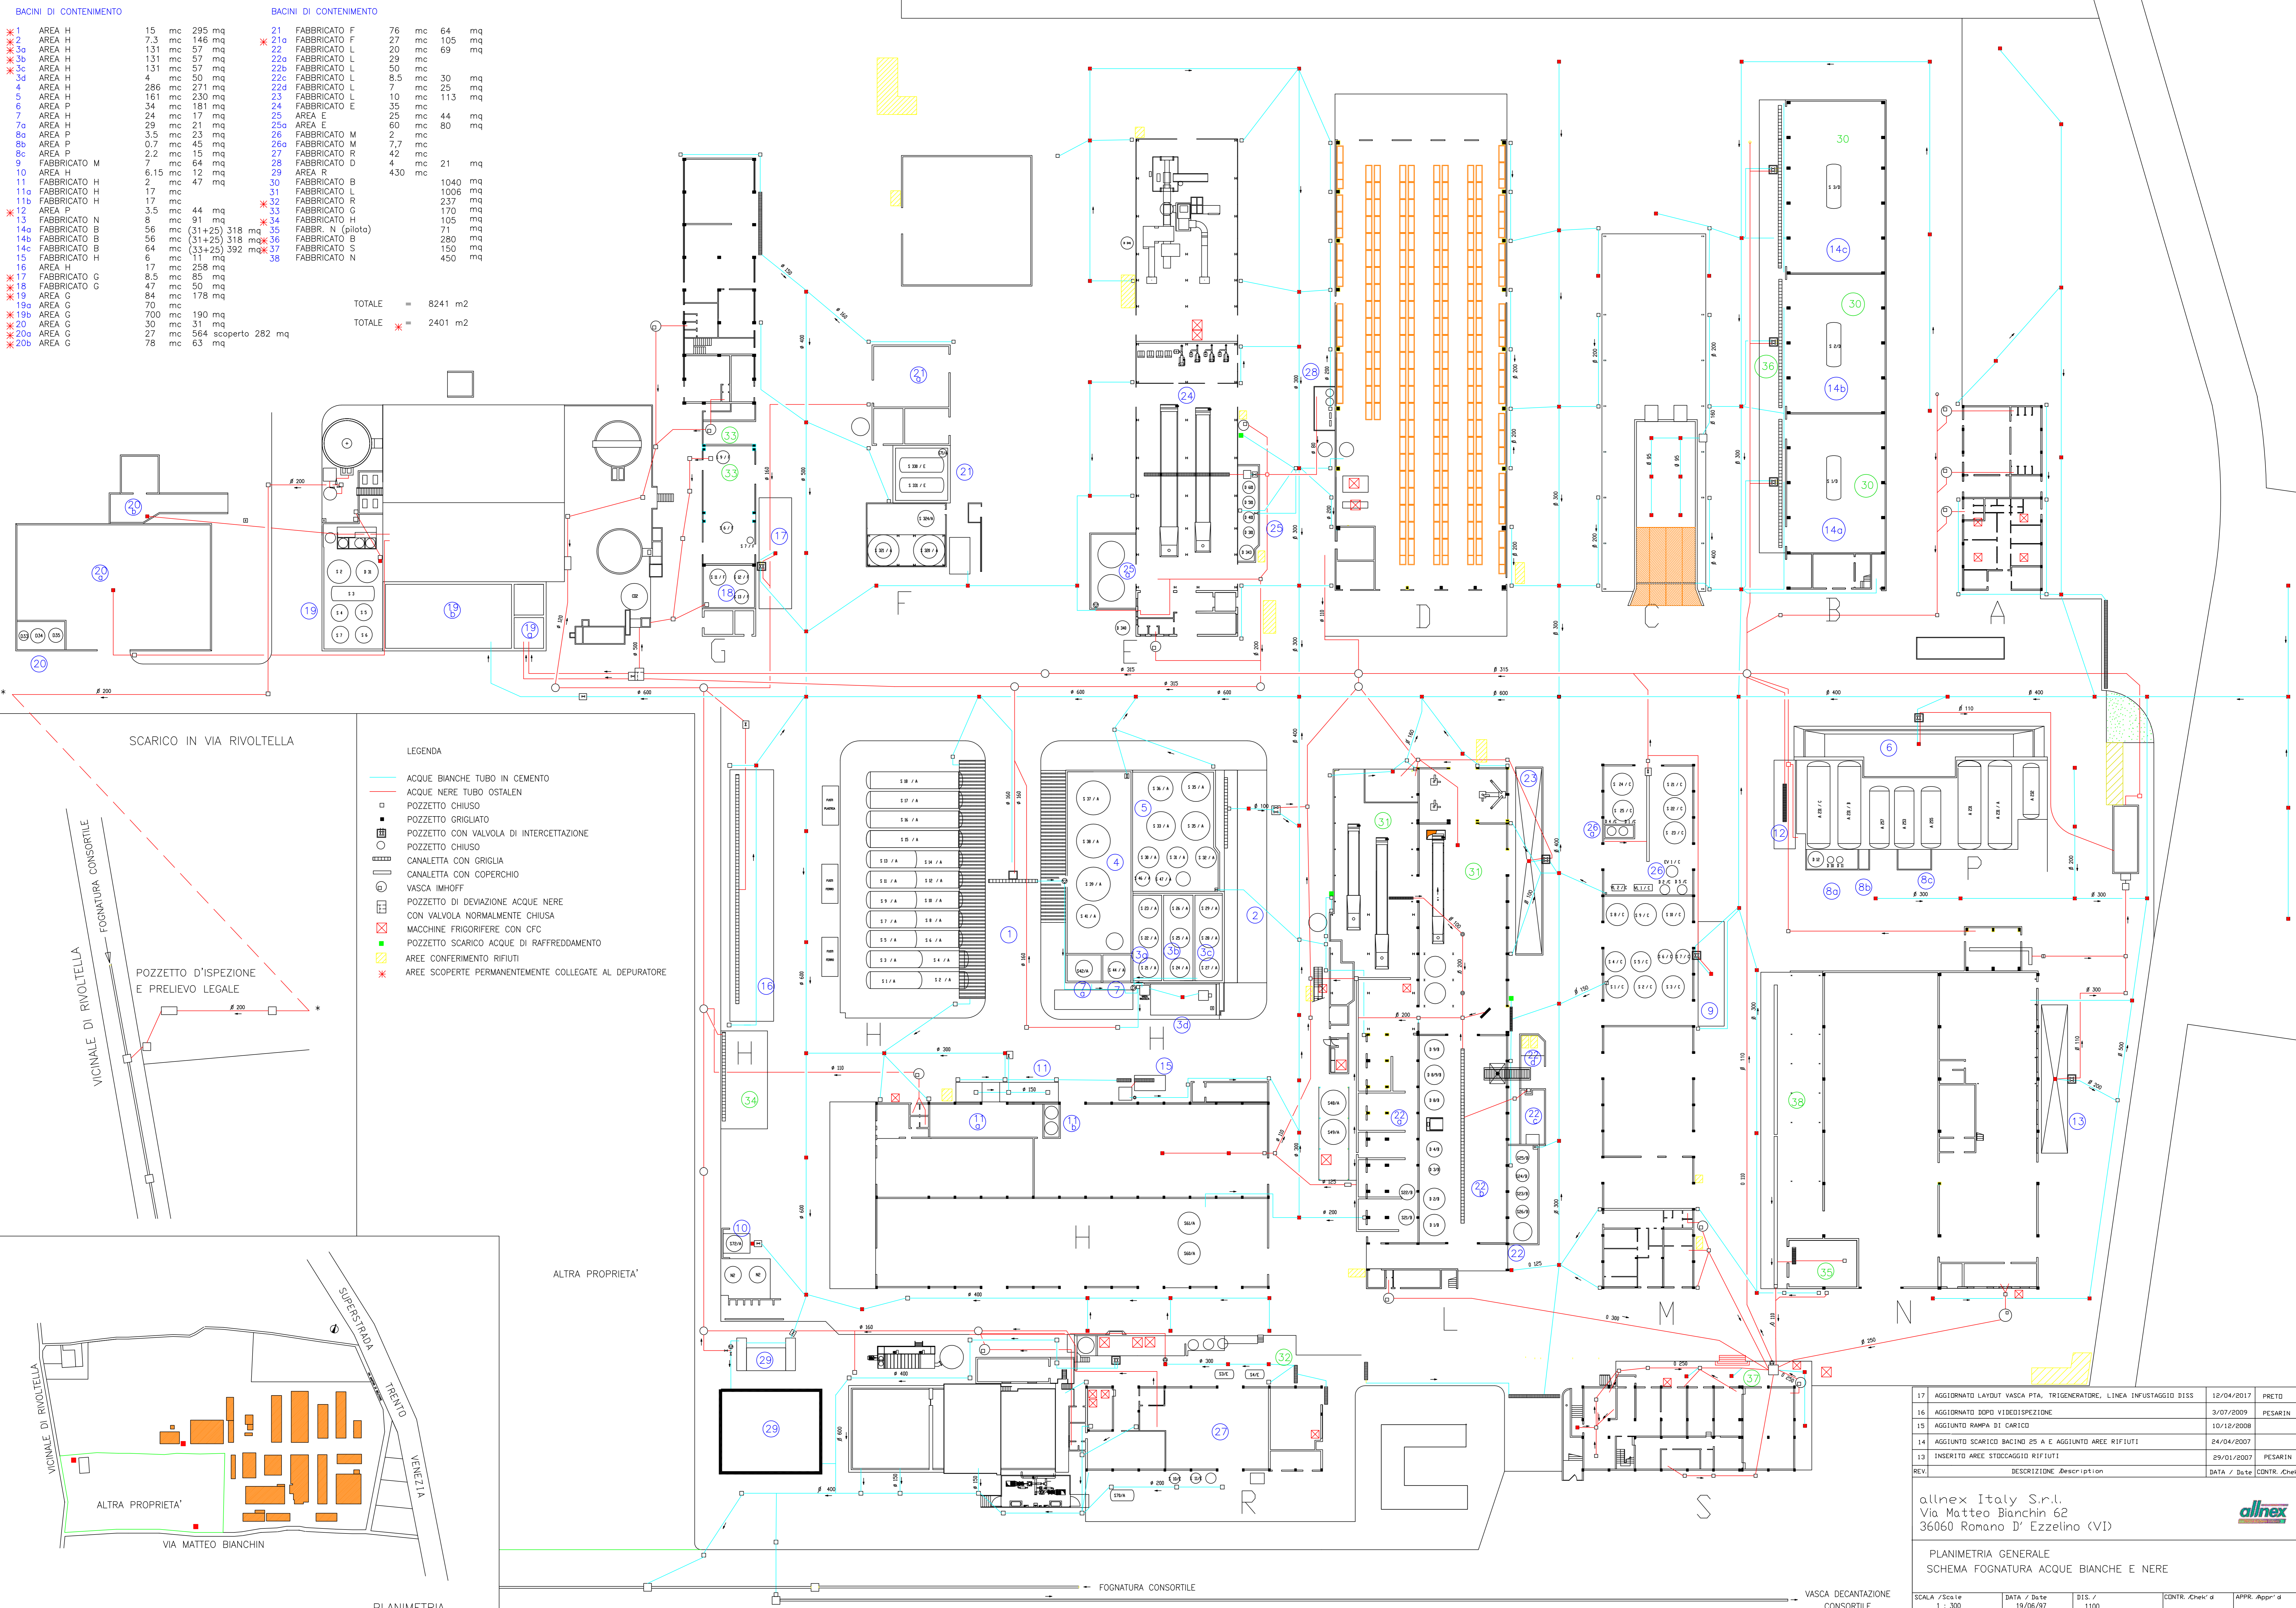

- LEGENDA
- ACQUE BIANCHE TUBO IN CEMENTO
 - ACQUE NERE TUBO OSTALEN
 - POZZETTO CHIUSO
 - POZZETTO GRIGLIATO
 - POZZETTO CON VALVOLA DI intercETTAZIONE
 - POZZETTO CHIUSO
 - CANALETTA CON GRIGLIA
 - CANALETTA CON COPERCHIO
 - VASCA IMHOFF
 - POZZETTO DI DEVAZIONE ACQUE NERE CON VALVOLA NORMALMENTE CHIUSA
 - MACCHINE FRIGORIFERE CON CFC
 - POZZETTO SCARICO ACQUE DI RAFFREDDAMENTO
 - AREE CONFERIMENTO RIFIUTI
 - * AREE SCOPERTE PERMANENTEMENTE COLLEGATE AL DEPURATORE

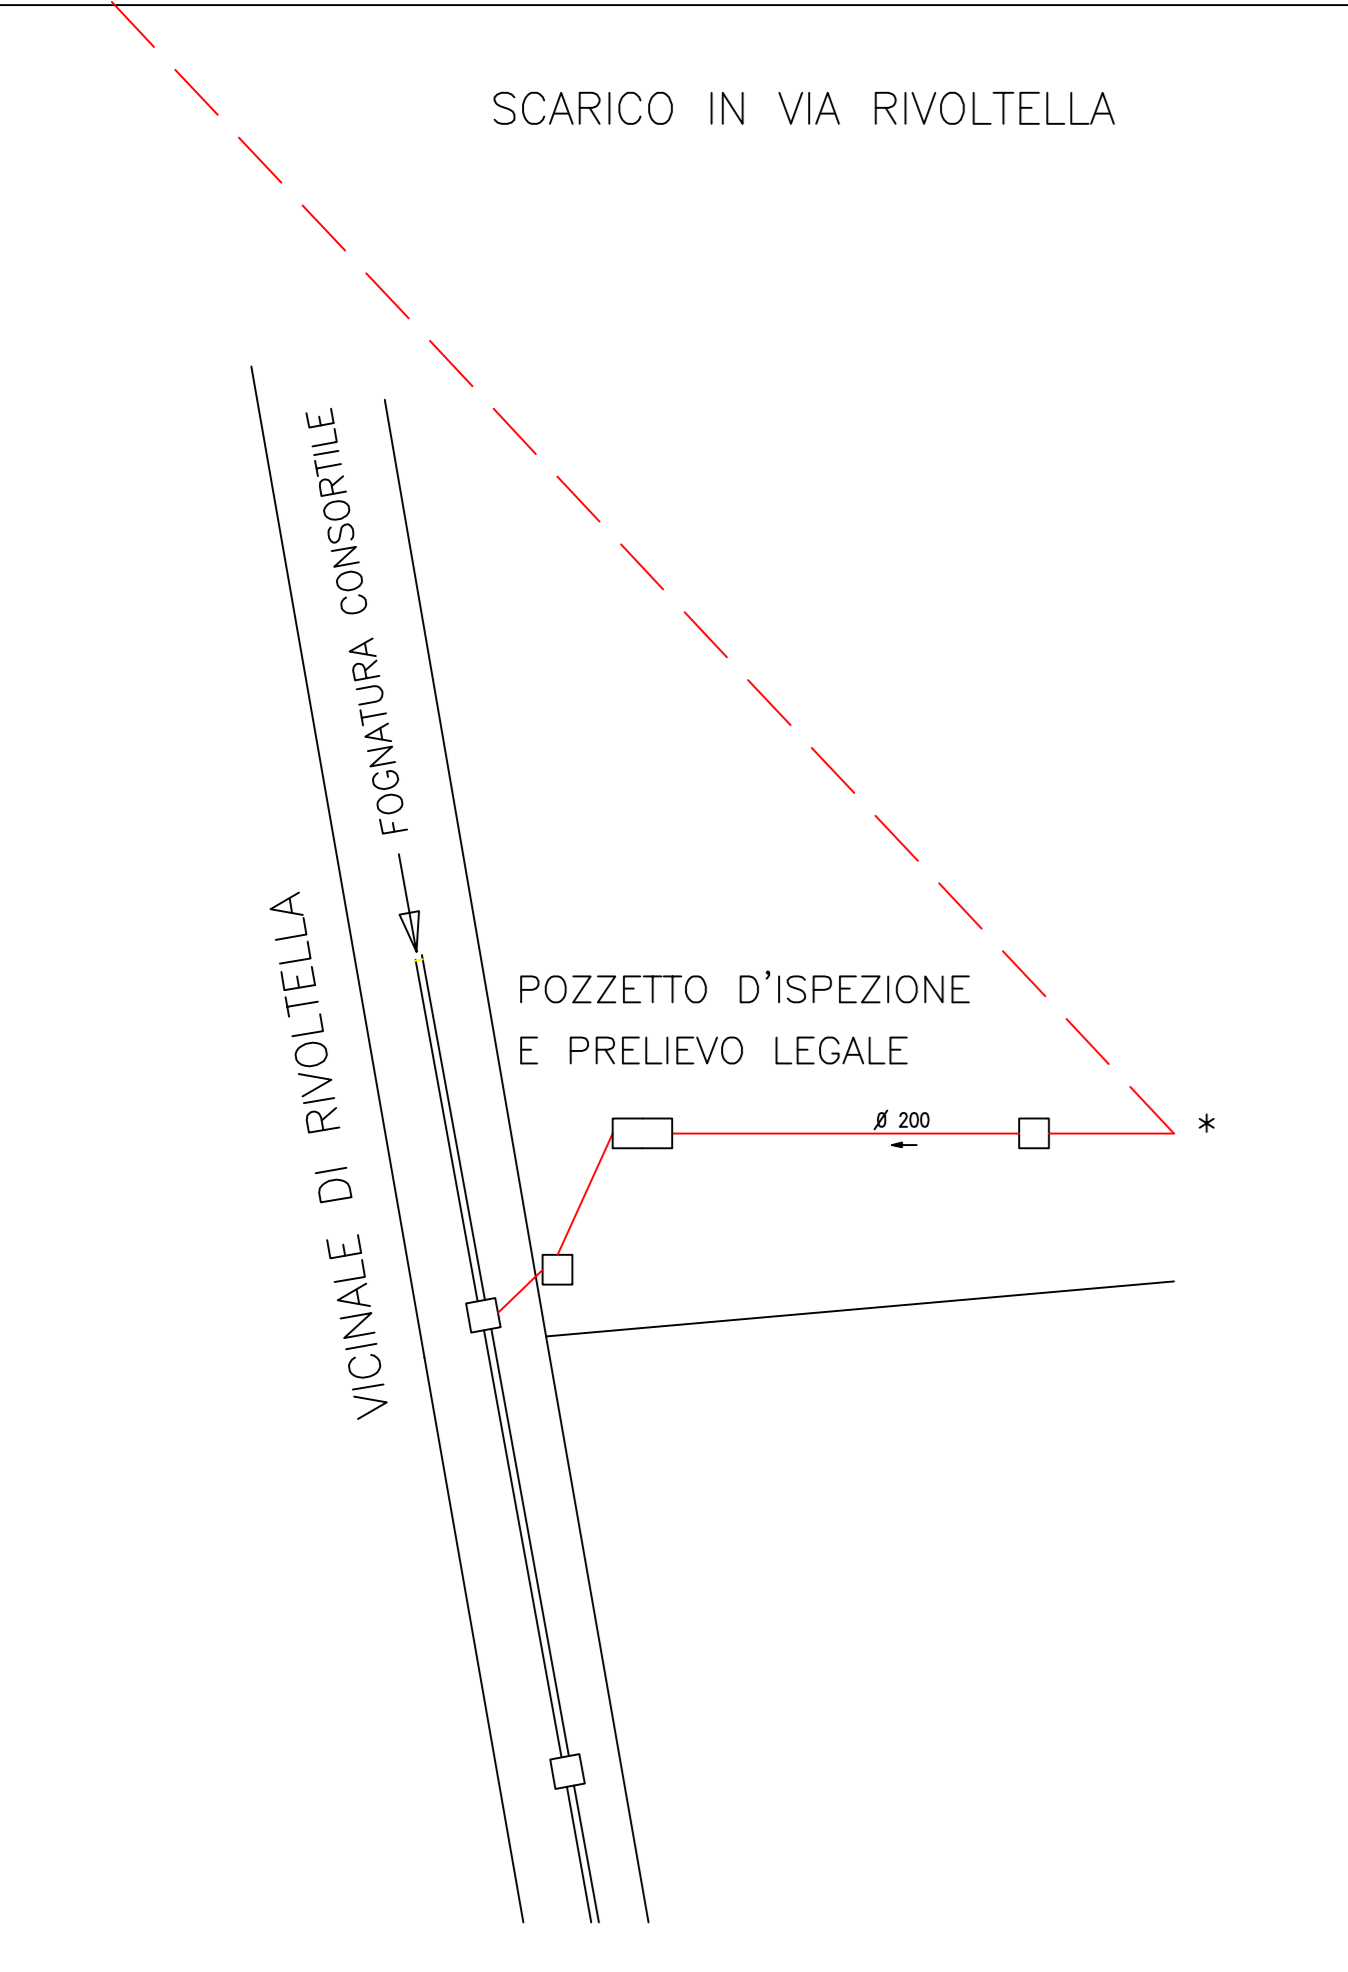

17	AGGIORNATO LAYOUT VASCA PTA, TRIGENERATORE, LINEA INFUSTAGGIO DISS	12/04/2017	PRETO
16	AGGIORNATO DOPO VIDEOSPEZIONE	3/07/2009	PESARIN
15	AGGIUNTO RAMPA DI CARICO	10/12/2008	
14	AGGIUNTO SCARICO BACINI 25 A E AGGIUNTO AREE RIFIUTI	24/04/2007	
13	INSERITO AREE STOCCAGGIO RIFIUTI	29/01/2007	PESARIN
REV.	DESCRIZIONE Description	DATA / Date	CINTR. / Check

allnex Italy S.r.l.
 Via Matteo Bianchin 62
 36060 Romano D' Ezzelino (VI)

PLANIMETRIA GENERALE
 SCHEMA FOGNATURA ACQUE BIANCHE E NERE

SCALA / Scale	DATA / Date	DIS. /	CINTR. / Check	APPR. / Appr
1 : 300	19/06/07	1100		

VASCA DECONTAMINAZIONE CONSORTILE

FOGNATURA CONSORTILE

PLANIMETRIA