



BACINI DI CONTENIMENTO

19	AREA G	84	mc	178	mq
19b	AREA G	700	mc		
20	AREA G	30	mc	31	mq
20a	AREA G	27	mc	564	mq

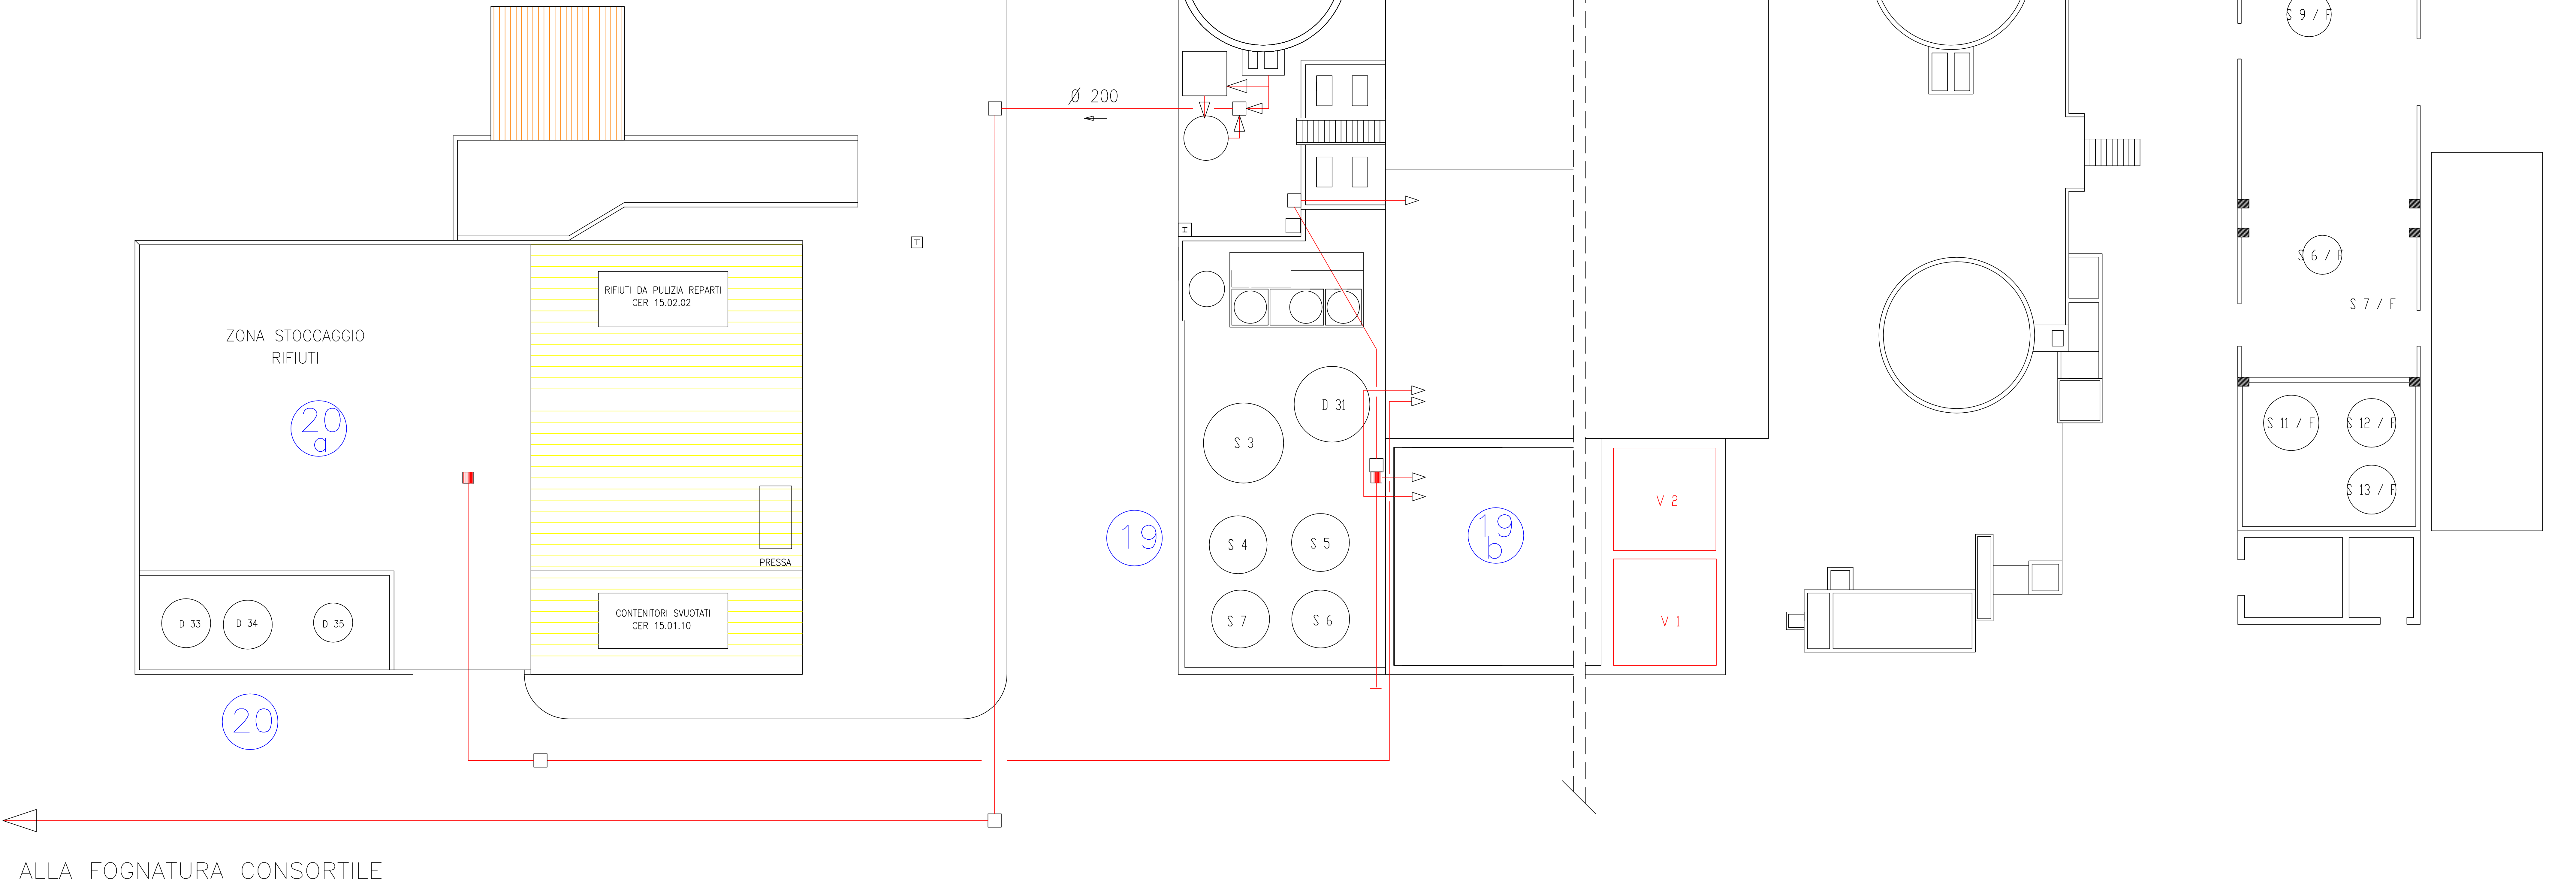

ALLA FOGNATURA CONSORTILE

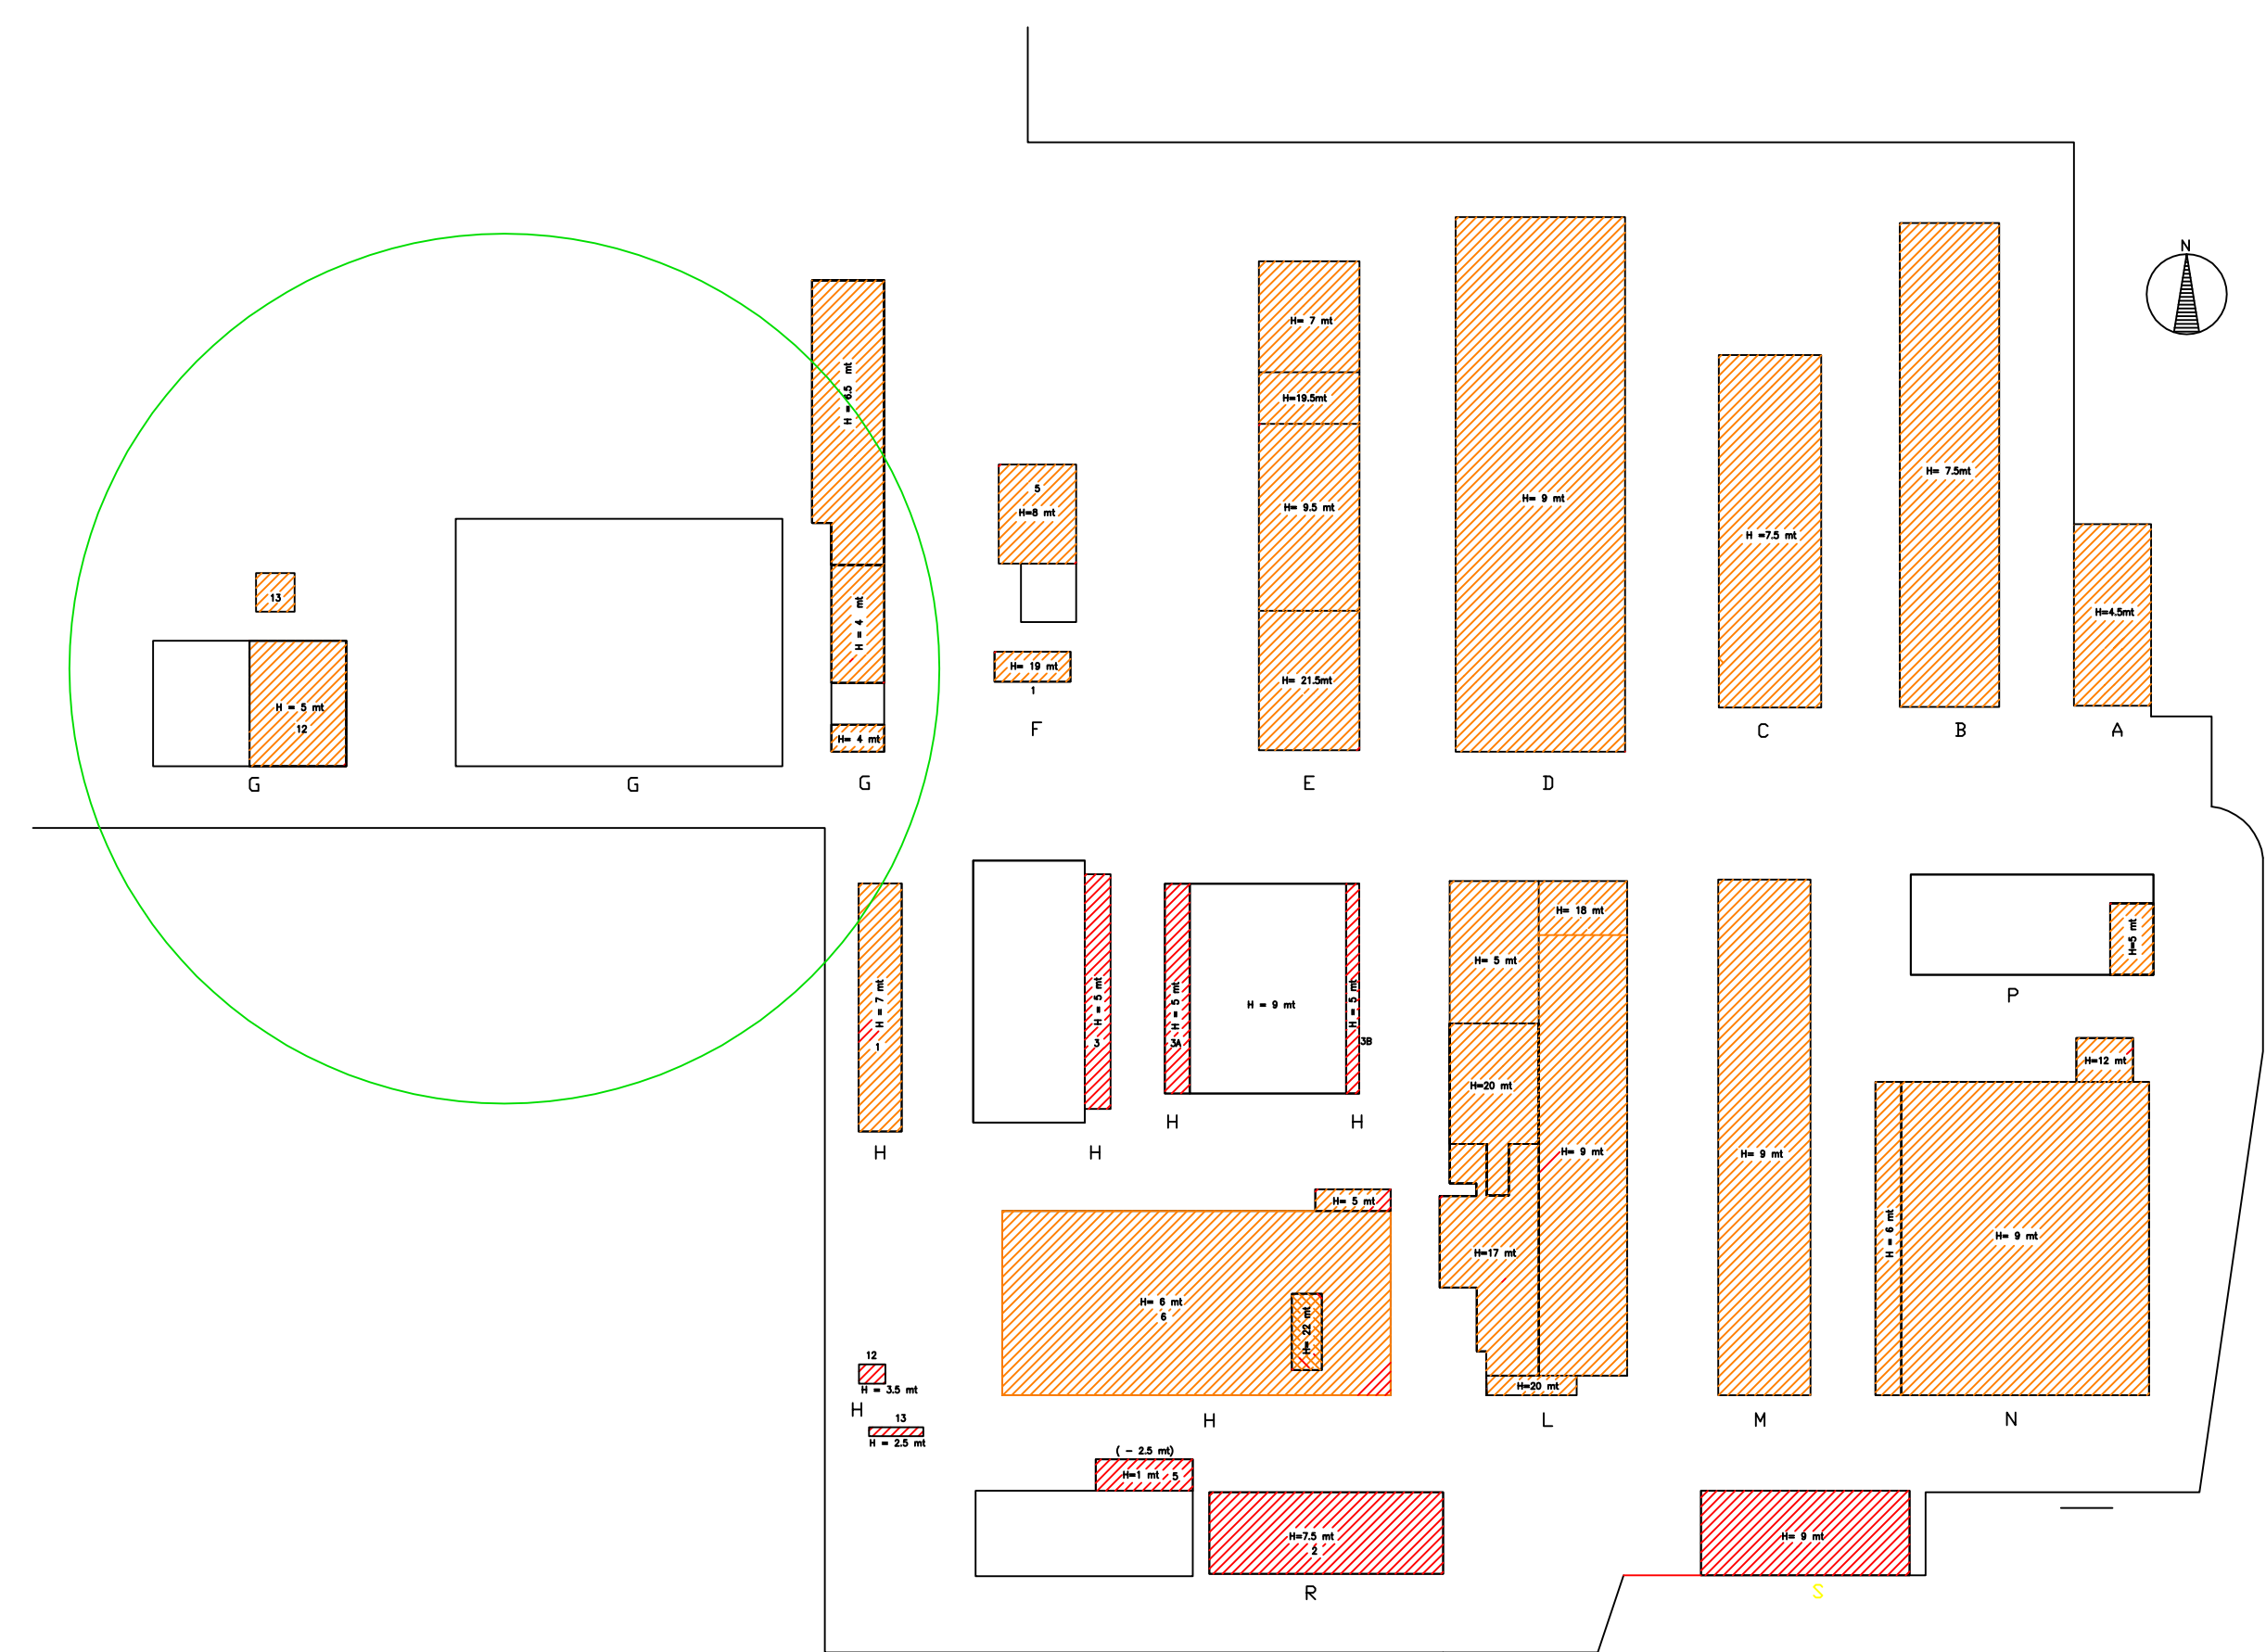

REV.	DESCRIZIONE /Description	DATA / Date	DIS. /Drawn	CONTR. /Chek' d
4	EVEDENZIATE VASCHE V 1, V2 E CASSONE FANGHI	24/06/2013	ROSTIROLLA	ROSTIROLLA
3	MODIFICA POSIZIONAMENTO CASSONI	03/09/2012	ROSTIROLLA	ROSTIROLLA
2	MODIFICATO ZONA STOCCAGGI	22/7/2008	ZAGO	FAVERO
1	AGGIORNATO SCARICO BY-PASS ECC.	14/12/06	ZAGO	PESARIN
allnex Italy s.r.l. Via Matteo Bianchin 62 36060 Romano D' Ezzelino (VI)				
B.22 BACINO RACCOLTA RIFIUTI E STOCCAGGIO ACQUE				
SCALA /Scale 1 : 200	DATA / Date 02/11/2006	DIS. / 2027	CONTR. /Chek' d	APPR. /Appr' d