



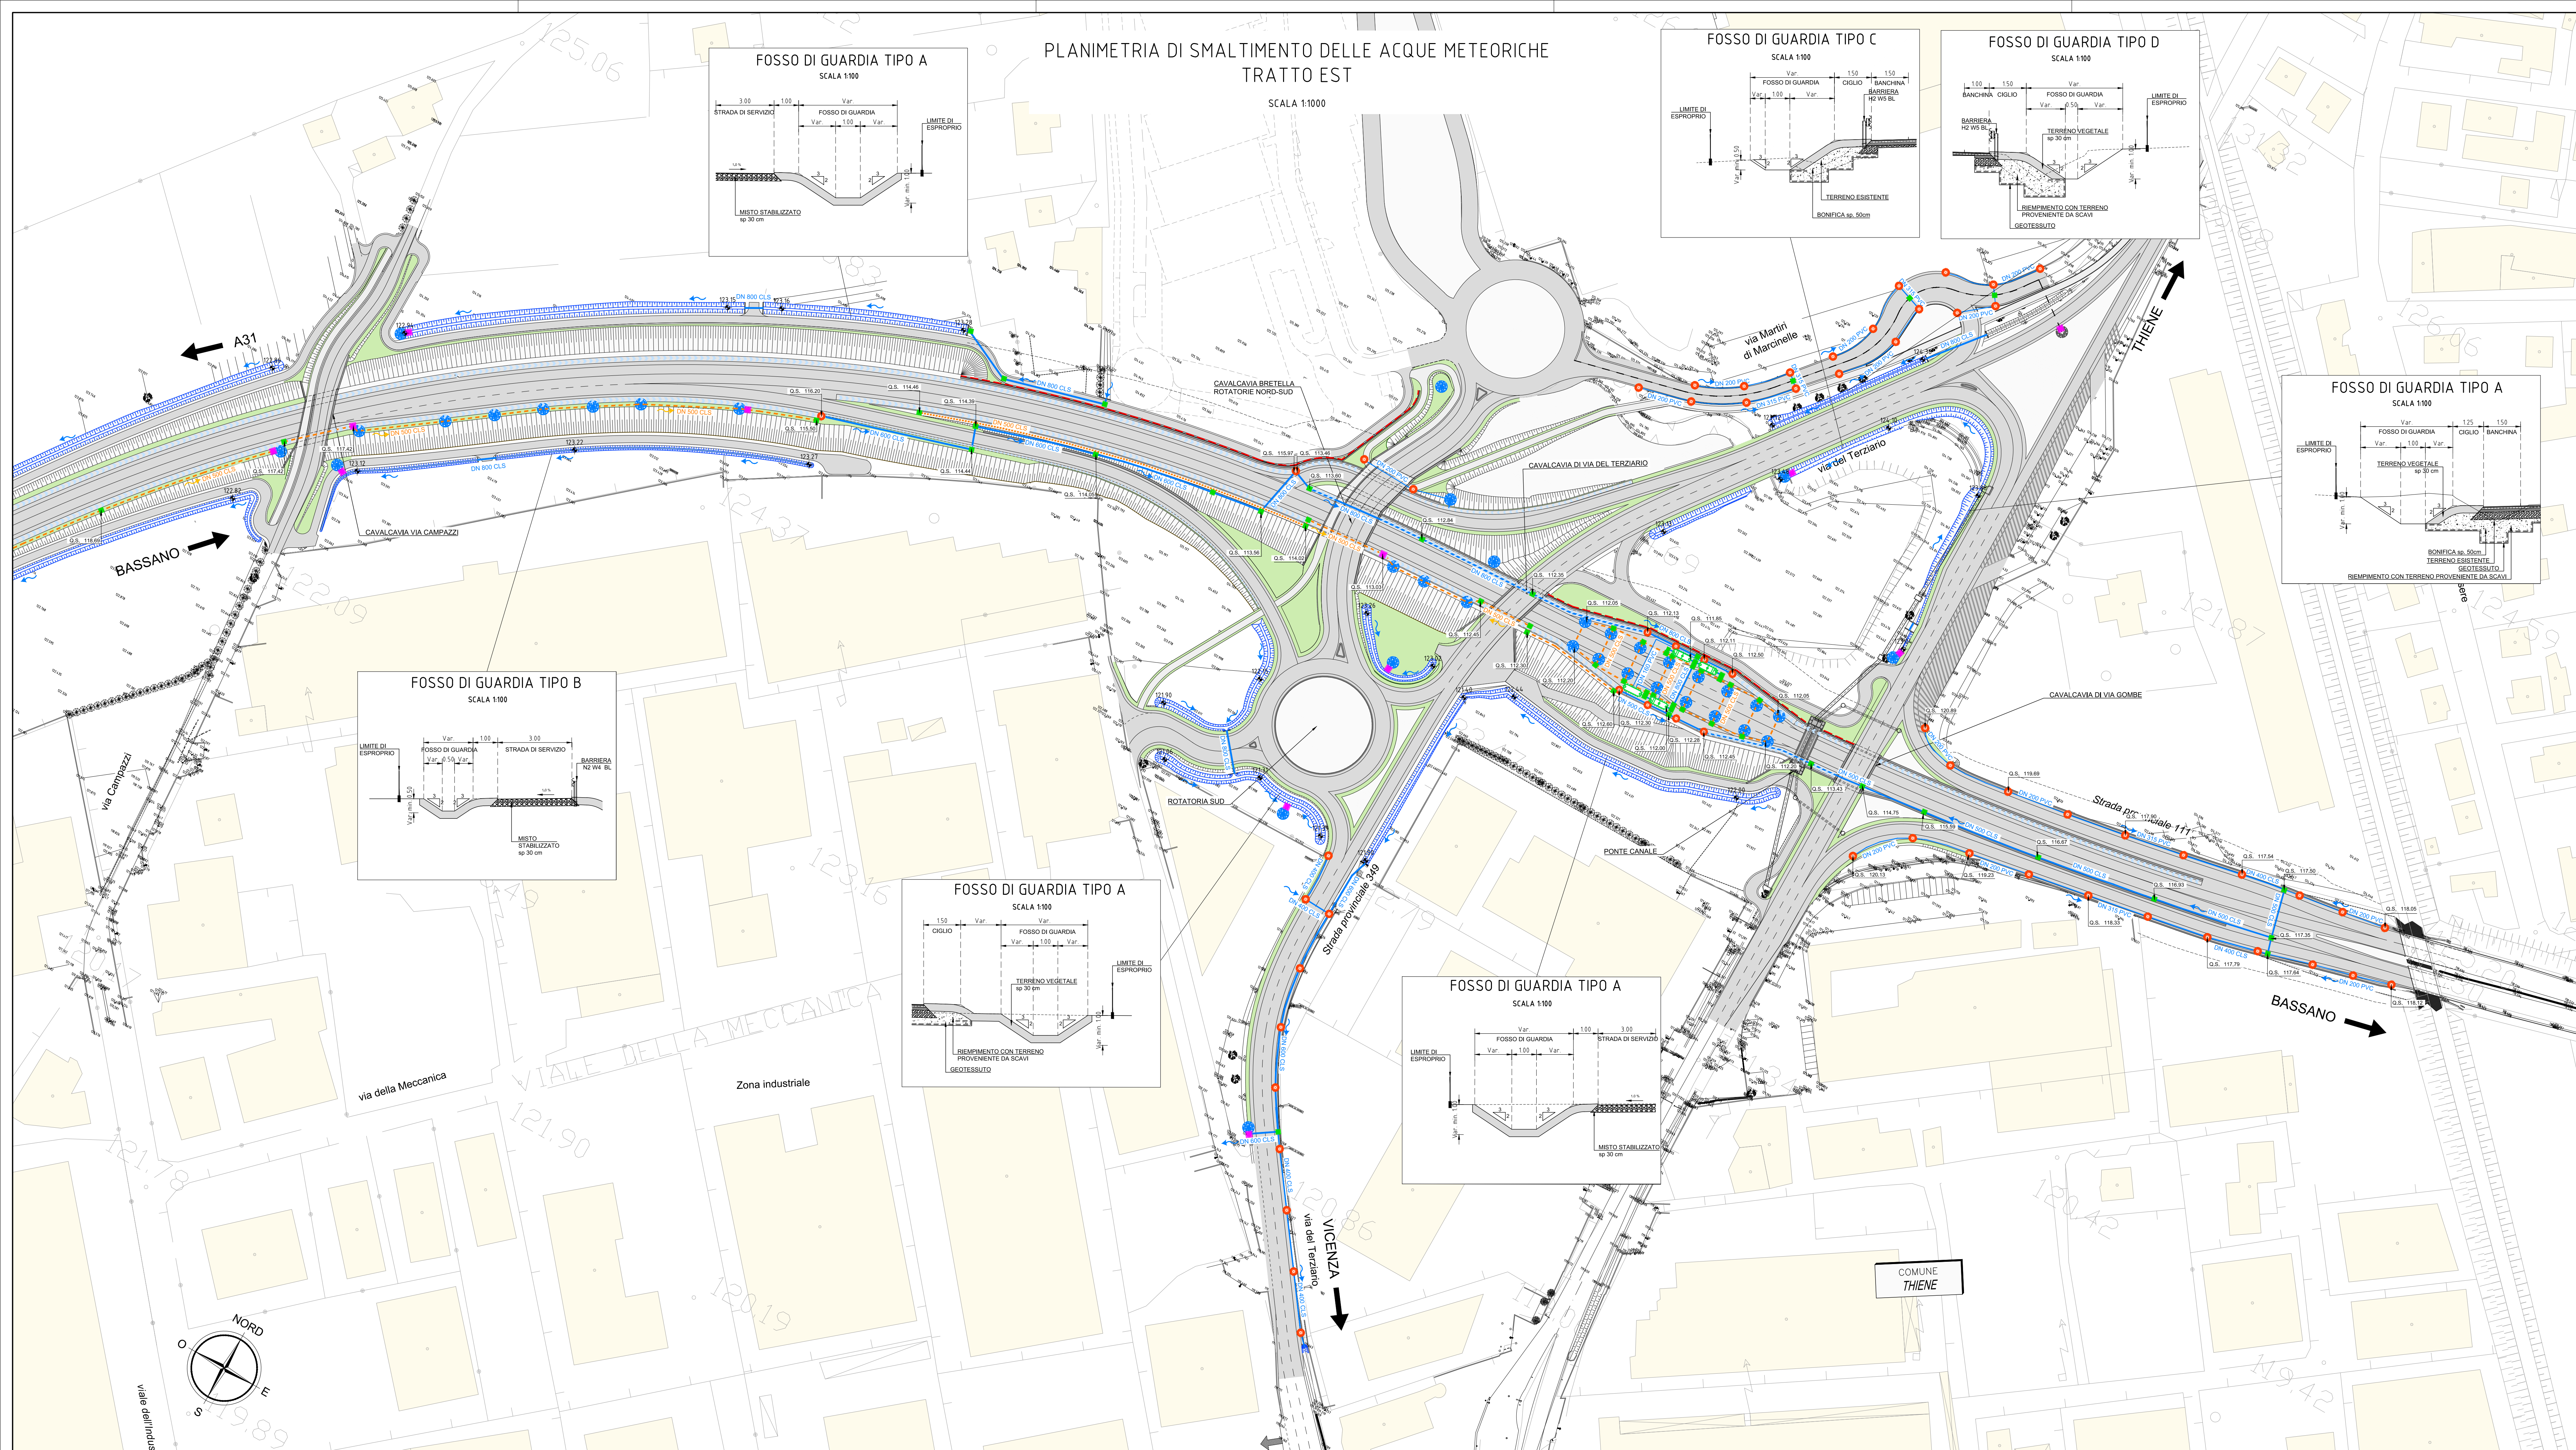

KEY PLAN

SCALA 1:11000

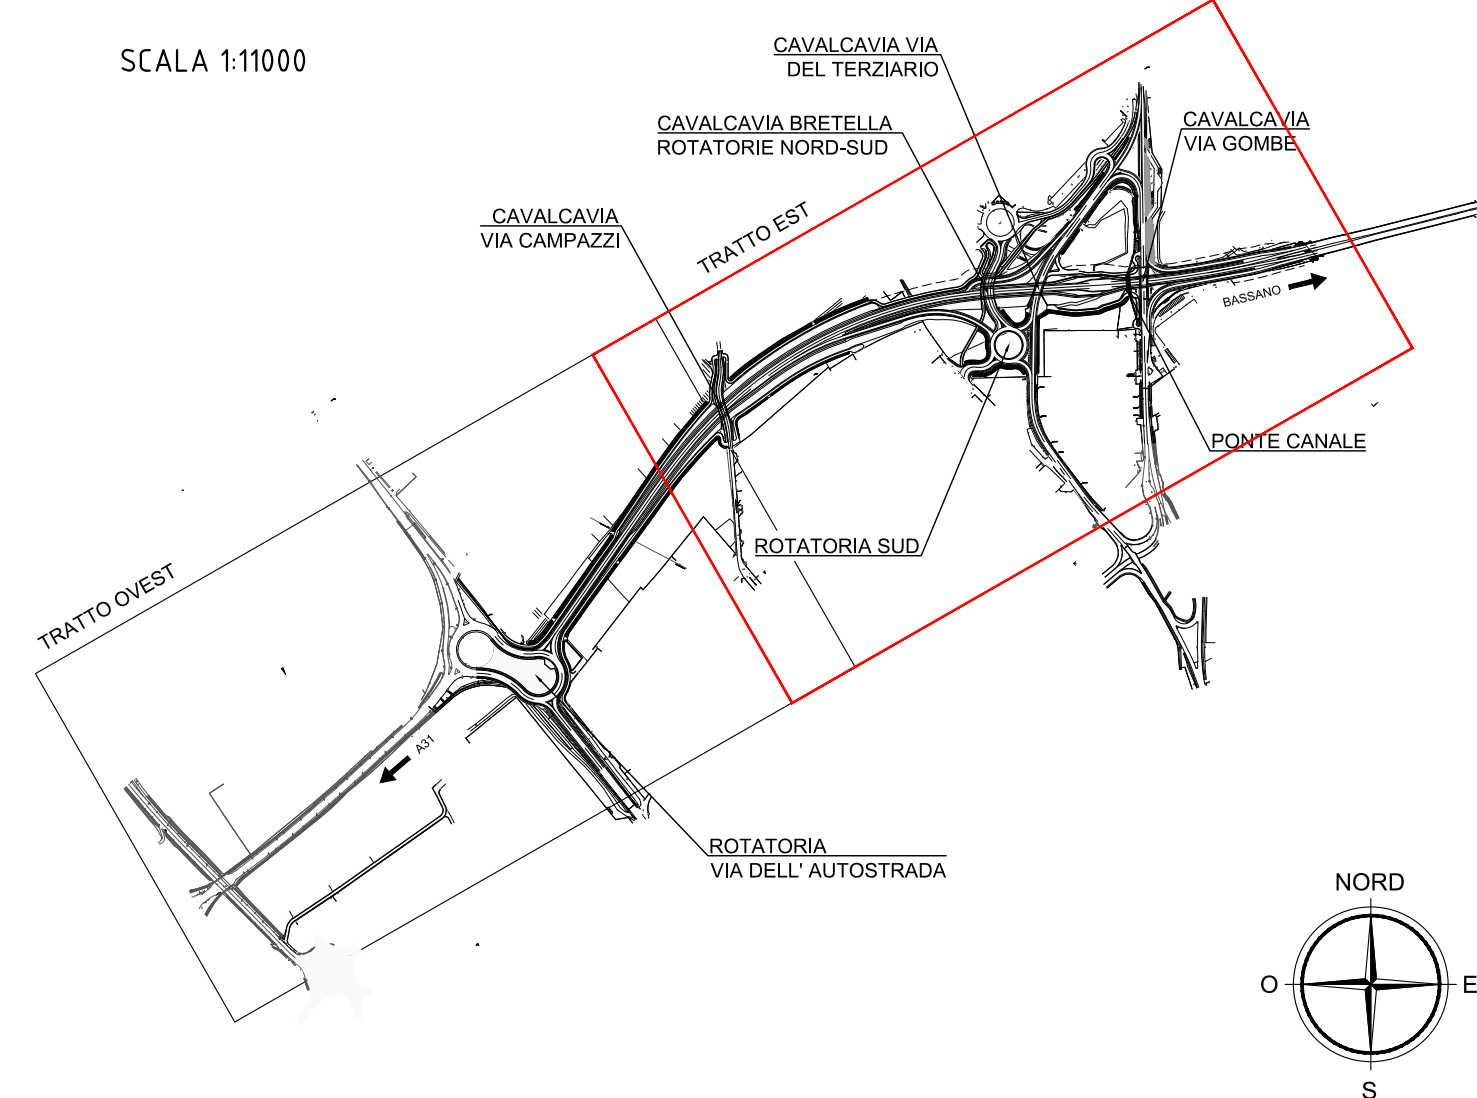

LEGENDA

- POZZO DRENANTE
- POZZETTO D'ISPEZIONE
- POZZETTO DI DECANTEZIONE
- BOLCA DI LUPID
- CADITOIA
- FOSSO DI PROGETTO
- VASCA DI TRATTAMENTO DELLA PRIMA PIoggia 200 l/s
- VASCA DI CONTENIMENTO ONDA NERA
- VASCA DI TRATTAMENTO DELLA PRIMA PIoggia 100 l/s
- CONDOTTA DI PROGETTO
- CONDOTTA DI PROGETTO MICROFESSURATA
- CUNETTE STRADALI DI DRENAGGIO
- ADEGUAMENTO DELLA RETE DI SMALTIMENTO ESISTENTE
- CANALETTA CON MEZZO TUBO DI RACCOLTA DELLE ACQUE

RIQUALIFICAZIONE DEI COLLEGAMENTI VIARI
TRA IL CASELLO DELL' AUTOSTRADA A31 DI
THIENE E LA S.P. NUOVA GASPARONA

PROGETTO DEFINITIVO

COMMITTENTE: AUTOSTRADA BRESCIA-VERONA-VICENZA-PADOVA S.p.A.
Funzione Costruzioni Autostradali

R.T.I. Mandataria: **EFarm** engineering & consulting
Mandanti: **nexteco** **GEOSERVIZI2** **PROTECO** **SEINGIM** **SO**
RESPONSABILE INTEGRAZIONE TRALE VARIE PRESTAZIONI SPECIALISTICHE: Ing. G. De Stanio
PROGETTISTA: Ing. R. Tonin

ELABORATO: IDRAULICA
SMALTIMENTO ACQUE DI PIATTAFORMA
PLANIMETRIA - TRATTO EST

Project: 025 Originator: EF00 H06 Location: S01-X1Z200-Z Type: DR Role: CD Number: 0001 Sustainability: 00051 Revision: P01

Rev. 00 Data 07.06.2019 Descrizione Prima Emissione Redazione MC Controllo RT Approvazione GD