



SCALA 1:1000

SCALA 1:1000

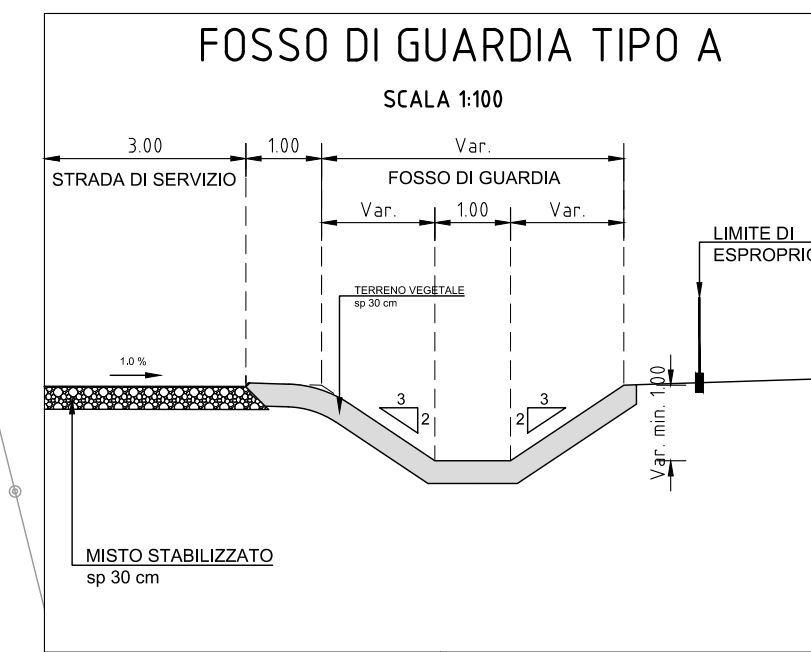


COMUNE
THIENE

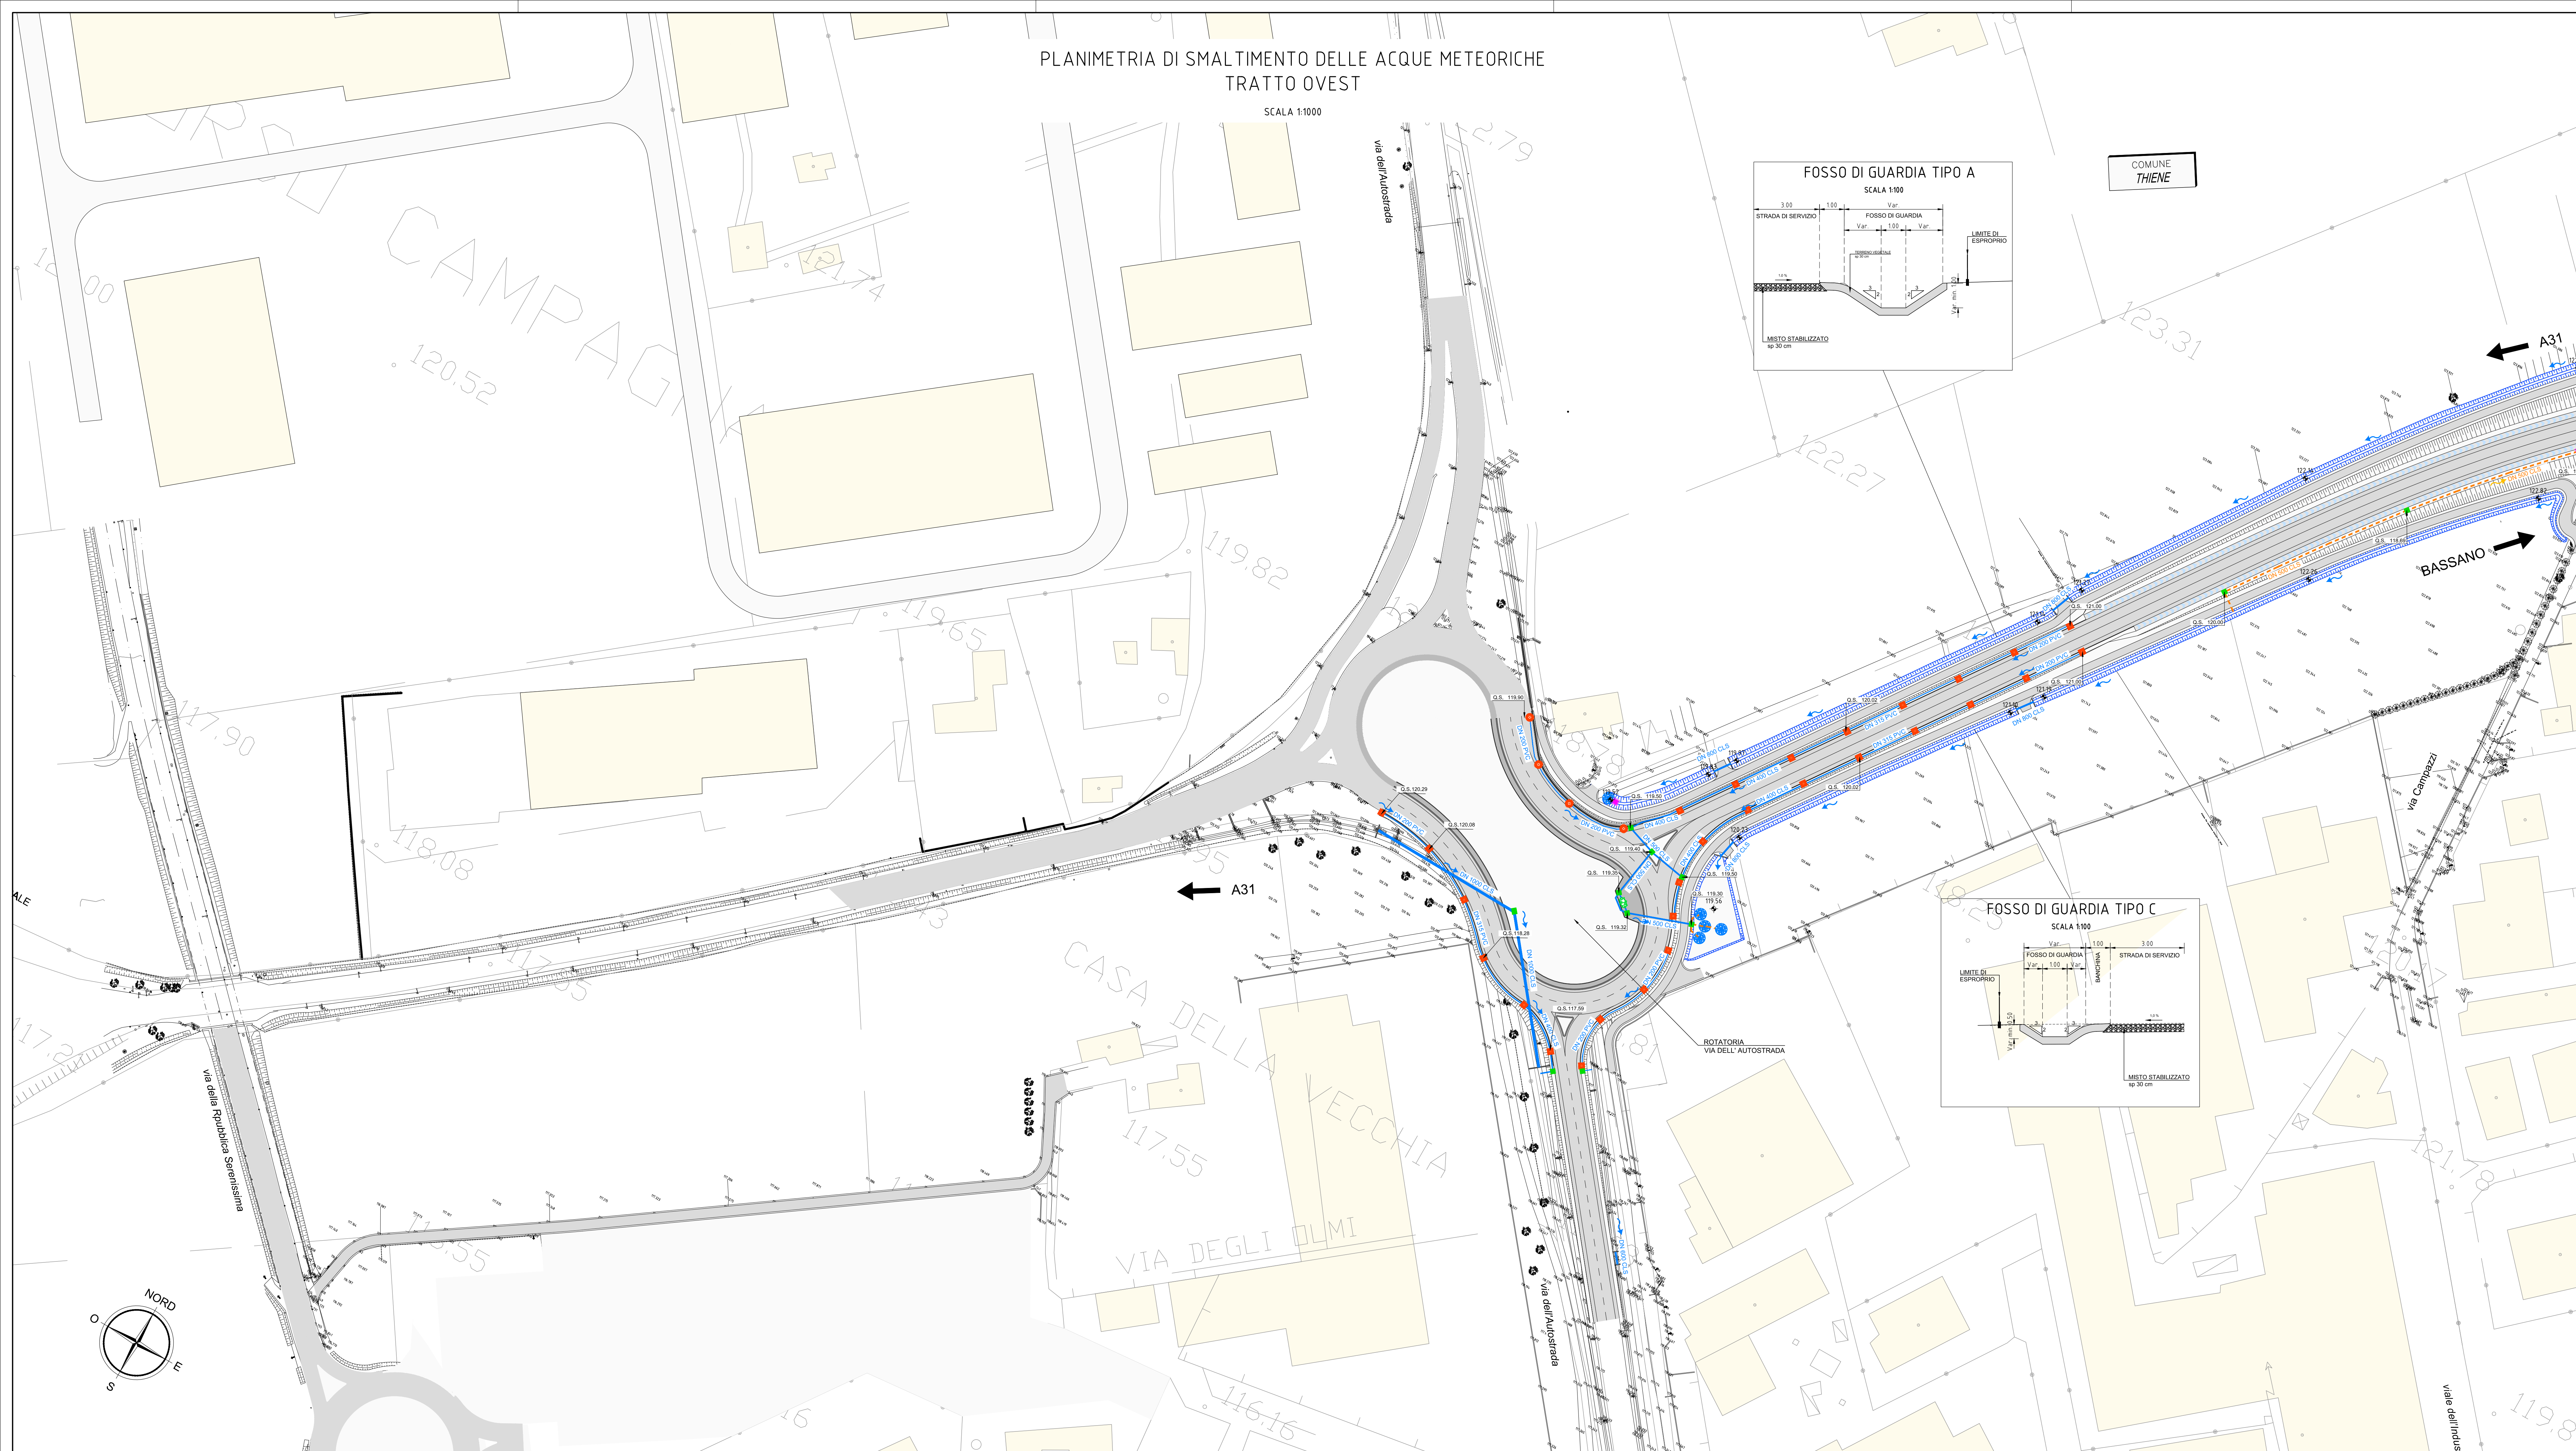

SCALA 1:11000

SCALA 1:11000

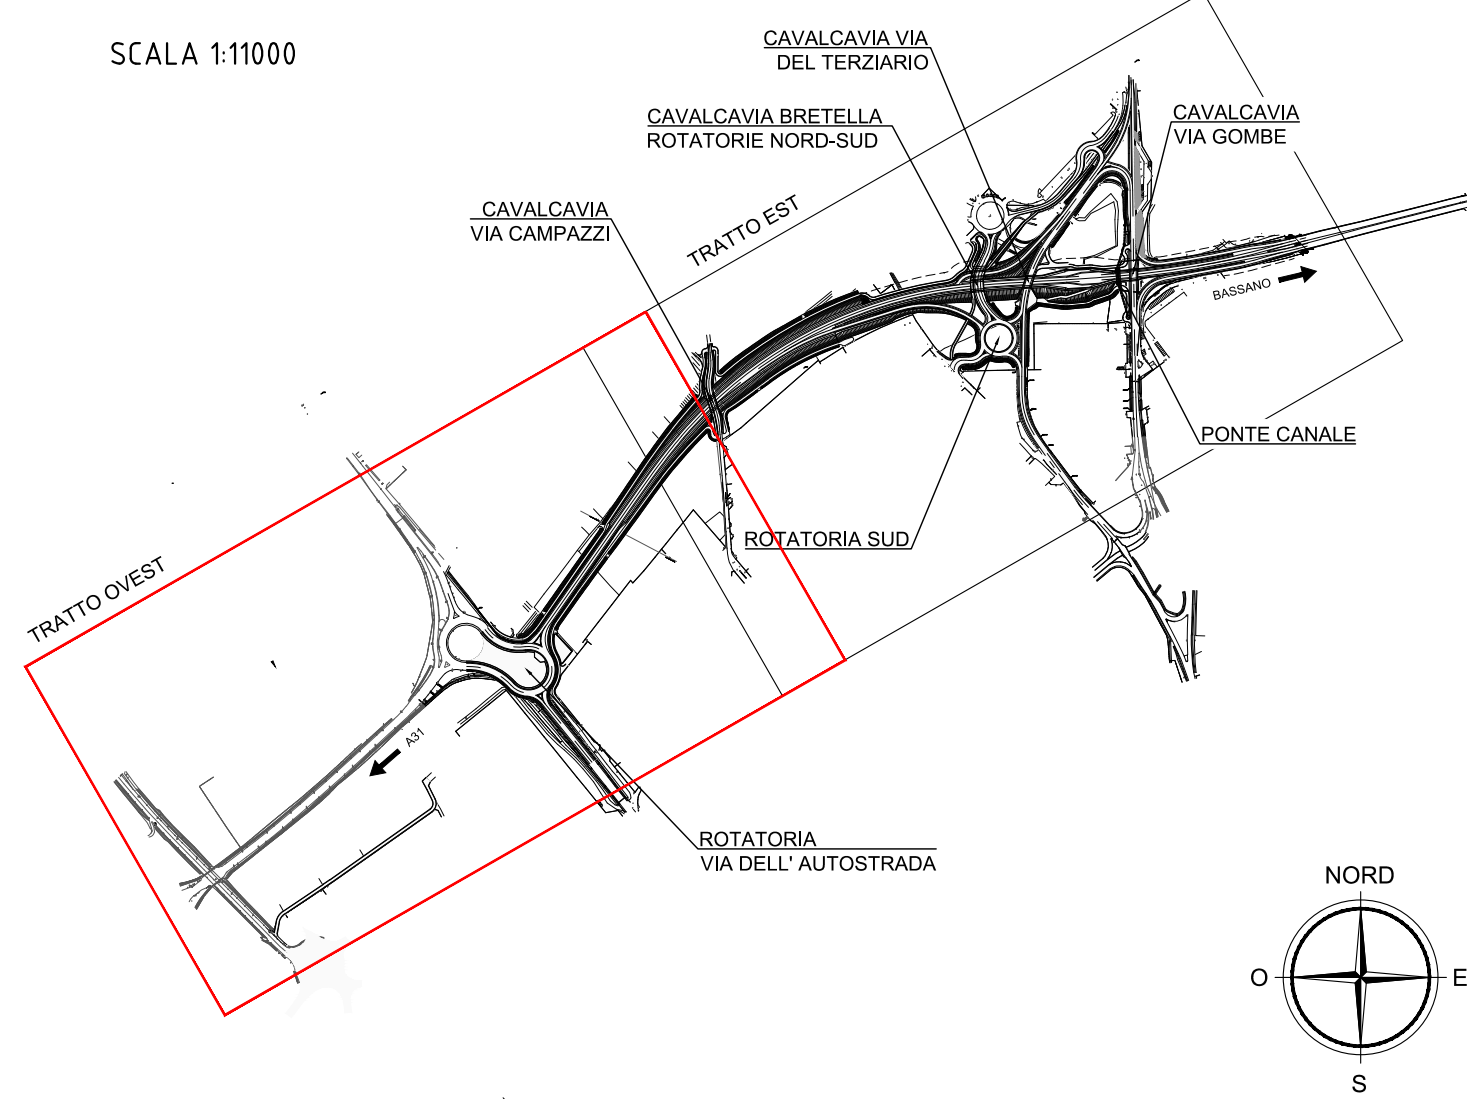

	POZZO DRENANTE		CONDOTTA DI PROGETTO
	POZZETTO D'ISPEZIONE		CONDOTTA DI PROGETTO MICROFESSURATA
	POZZETTO DI DECANTAZIONE		CUNETTE STRADALI DI DRENAGGIO
	BOCCA DI LUPO		ADEGUAMENTO DELLA RETE DI SMALTIMENTO ESISTENTE
	CADITOIA		CANALETTA CON MEZZO TUBO DI RACCOLTA DELLE ACQUE
	FOSSO DI PROGETTO		
	VASCA DI TRATTAMENTO DELLA PRIMA PIOGGIA 200 l/s		
	VASCA DI CONTENIMENTO ONDA NERA		
	VASCA DI TRATTAMENTO DELLA PRIMA PIOGGIA 100 l/s		



Autostrada Brescia Verona Vicenza Padova SpA
via Flavio Gioia, 71 37135 Verona
tel. +39 0458272222 Fax +39 0458200051
www.autobspd.it autobspd@autobspd.it direzione@spec.autobspd.it



RIQUALIFICAZIONE DEI COLLEGAMENTI VIARI TRA IL CASELLO DELL' AUTOSTRADA A31 DI THIENE E LA S.P. NUOVA GASPARONA

PROGETTO DEFINITIVO

COMMITTENTE

AUTOSTRADA BRESCIA-VERONA-VICENZA-PADOVA S.p.A
Funzione Costruzioni Autostradali

DATA	Giugno 2019
CUP	G11B0700038005
WBS	—

R.T.I. Mandataria

Mandanti:



**RESPONSABILE INTEGRAZIONE
TRA LE VARIE PRESTAZIONI
SPECIALISTICHE**
Ing. G. De Stavola

PROGETTISTA
Ing. R. Torin

ELABORATO IDRAULICA

IDRAULICA
SMALTIMENTO ACQUE DI PIATTAFORMA
PLANIMETRIA - TRATTO OVEST

SCALE 1:1'000

ME FILE 105-FF00-HRG-S0 007700 7-18-00-0000

Project	Originator	Volume	Location	Type	Role	Number	Suitability	Revision
U25	EFOO	HDC	S0_XXZZ00_Z	DR	CD	0002	000S1	P01

Rev.	Data	Descrizione	Redazione	Controllo	Approvazione
00	07.06.2019	Prima Emissione	MC	RT	GD