
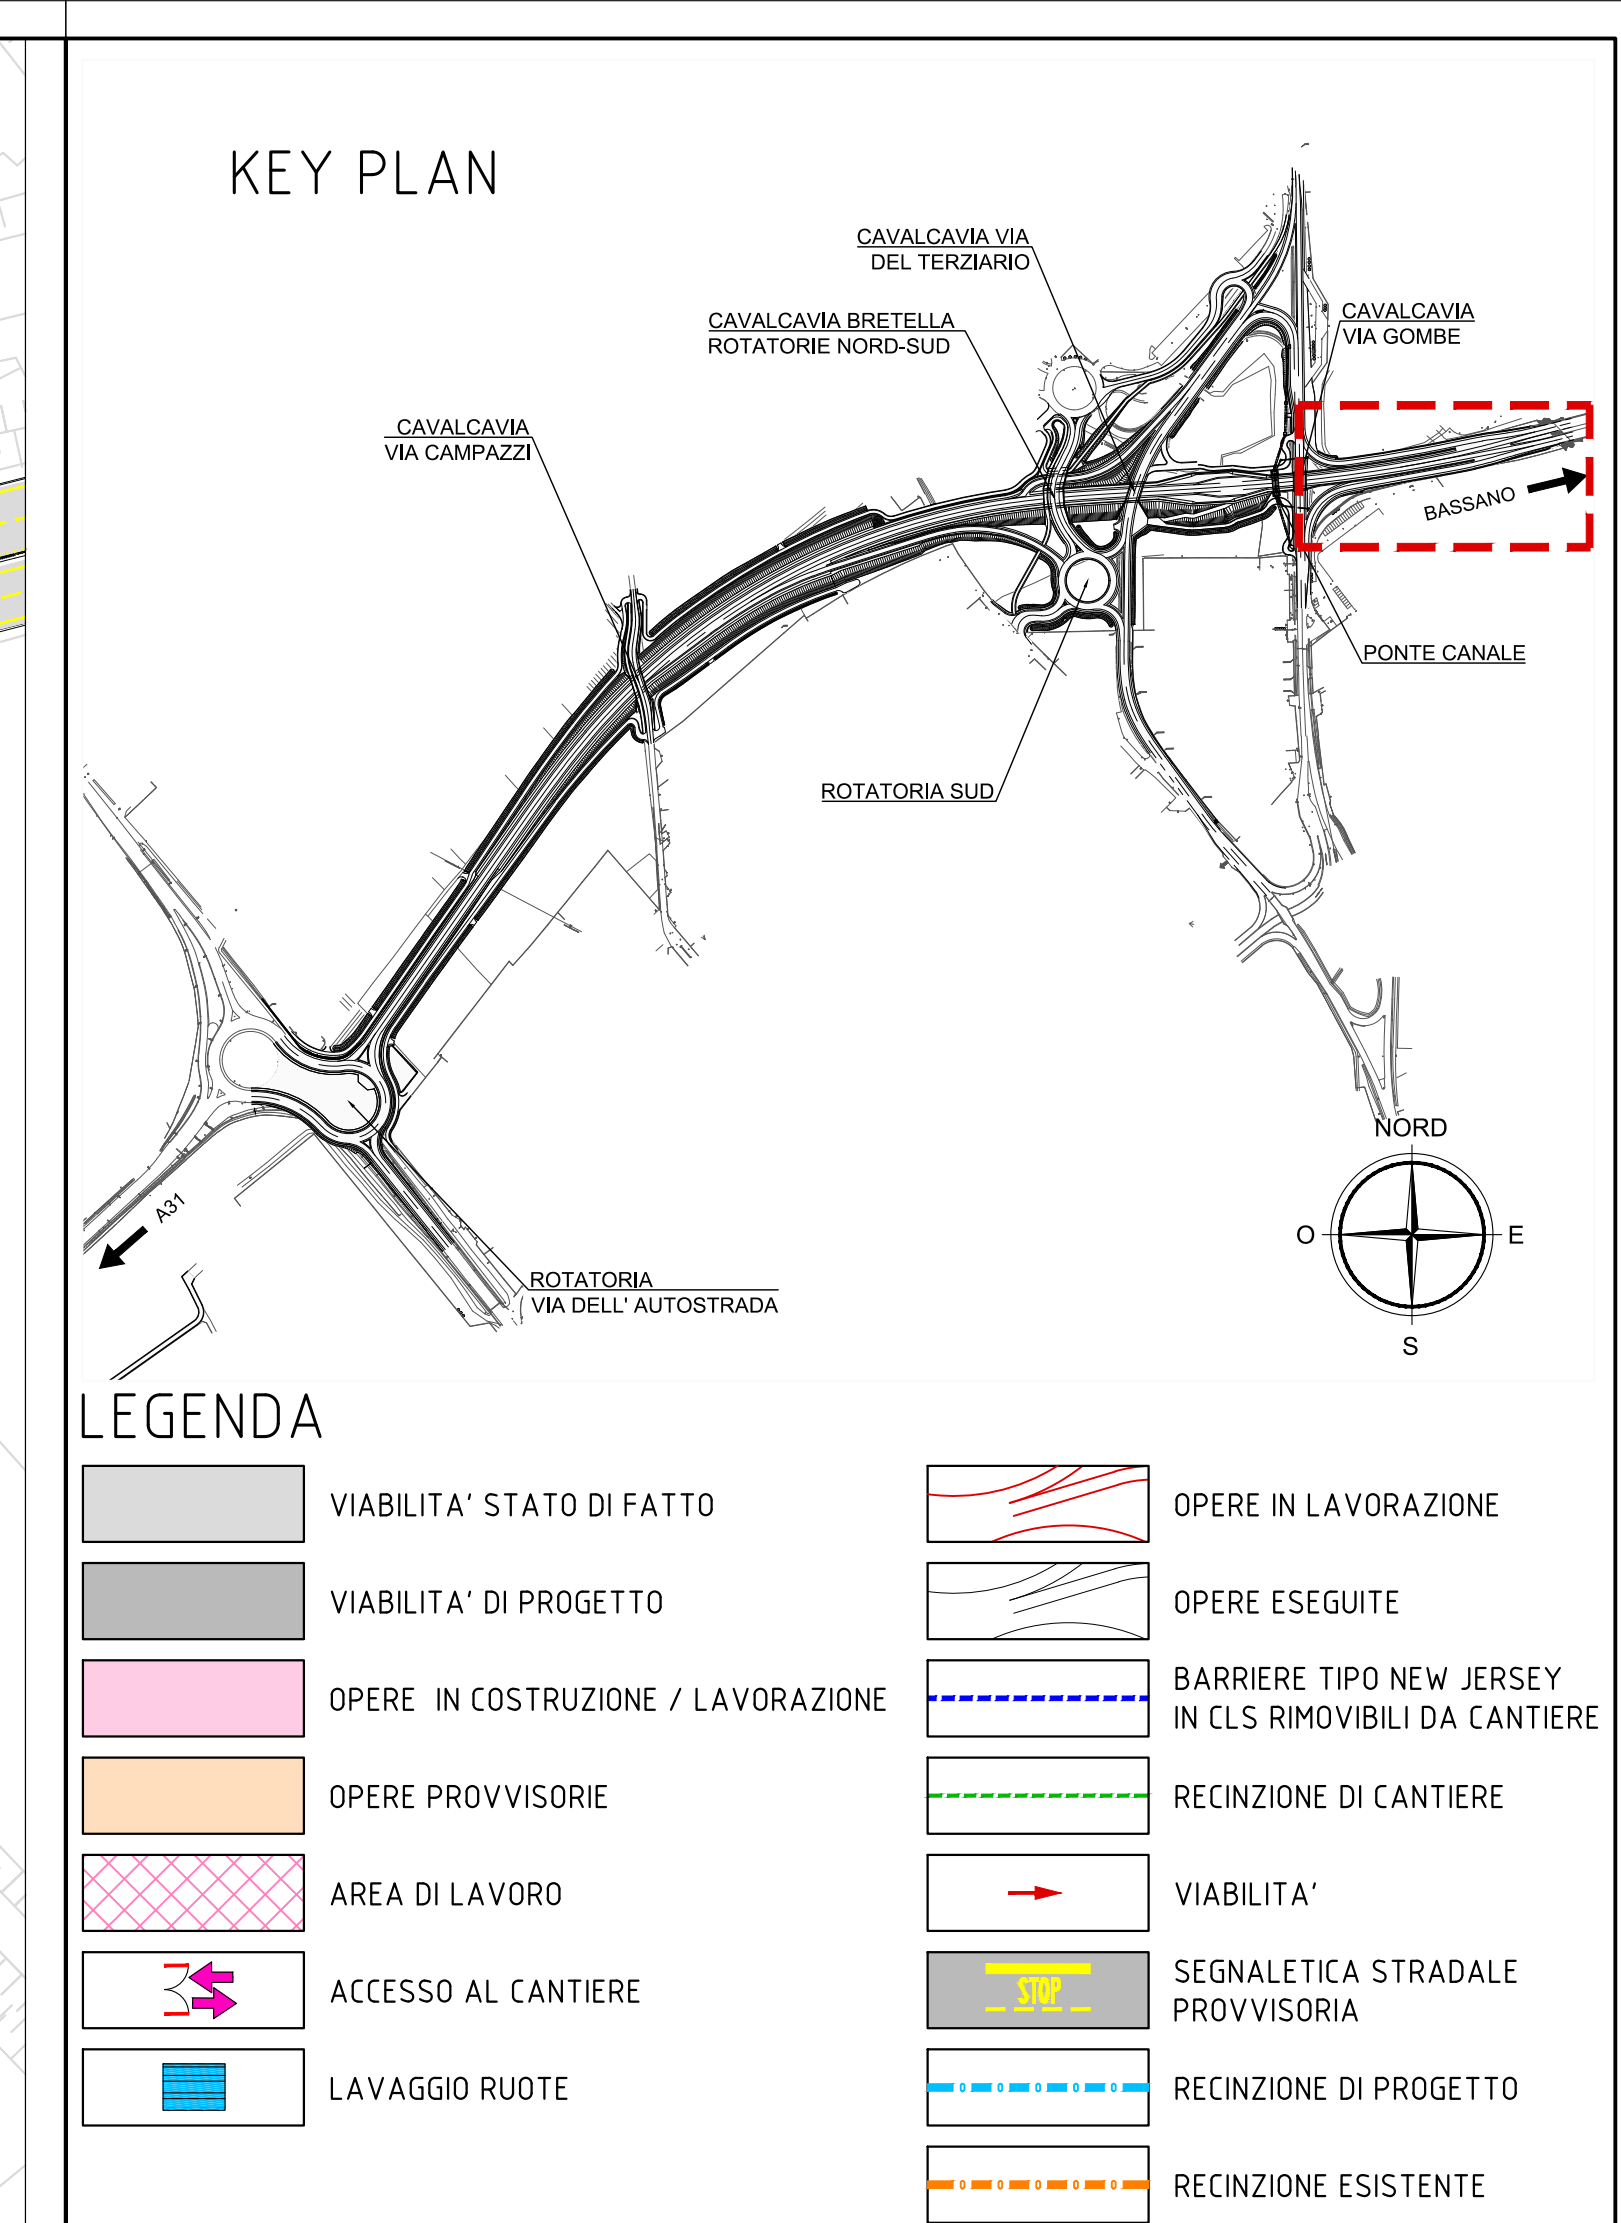
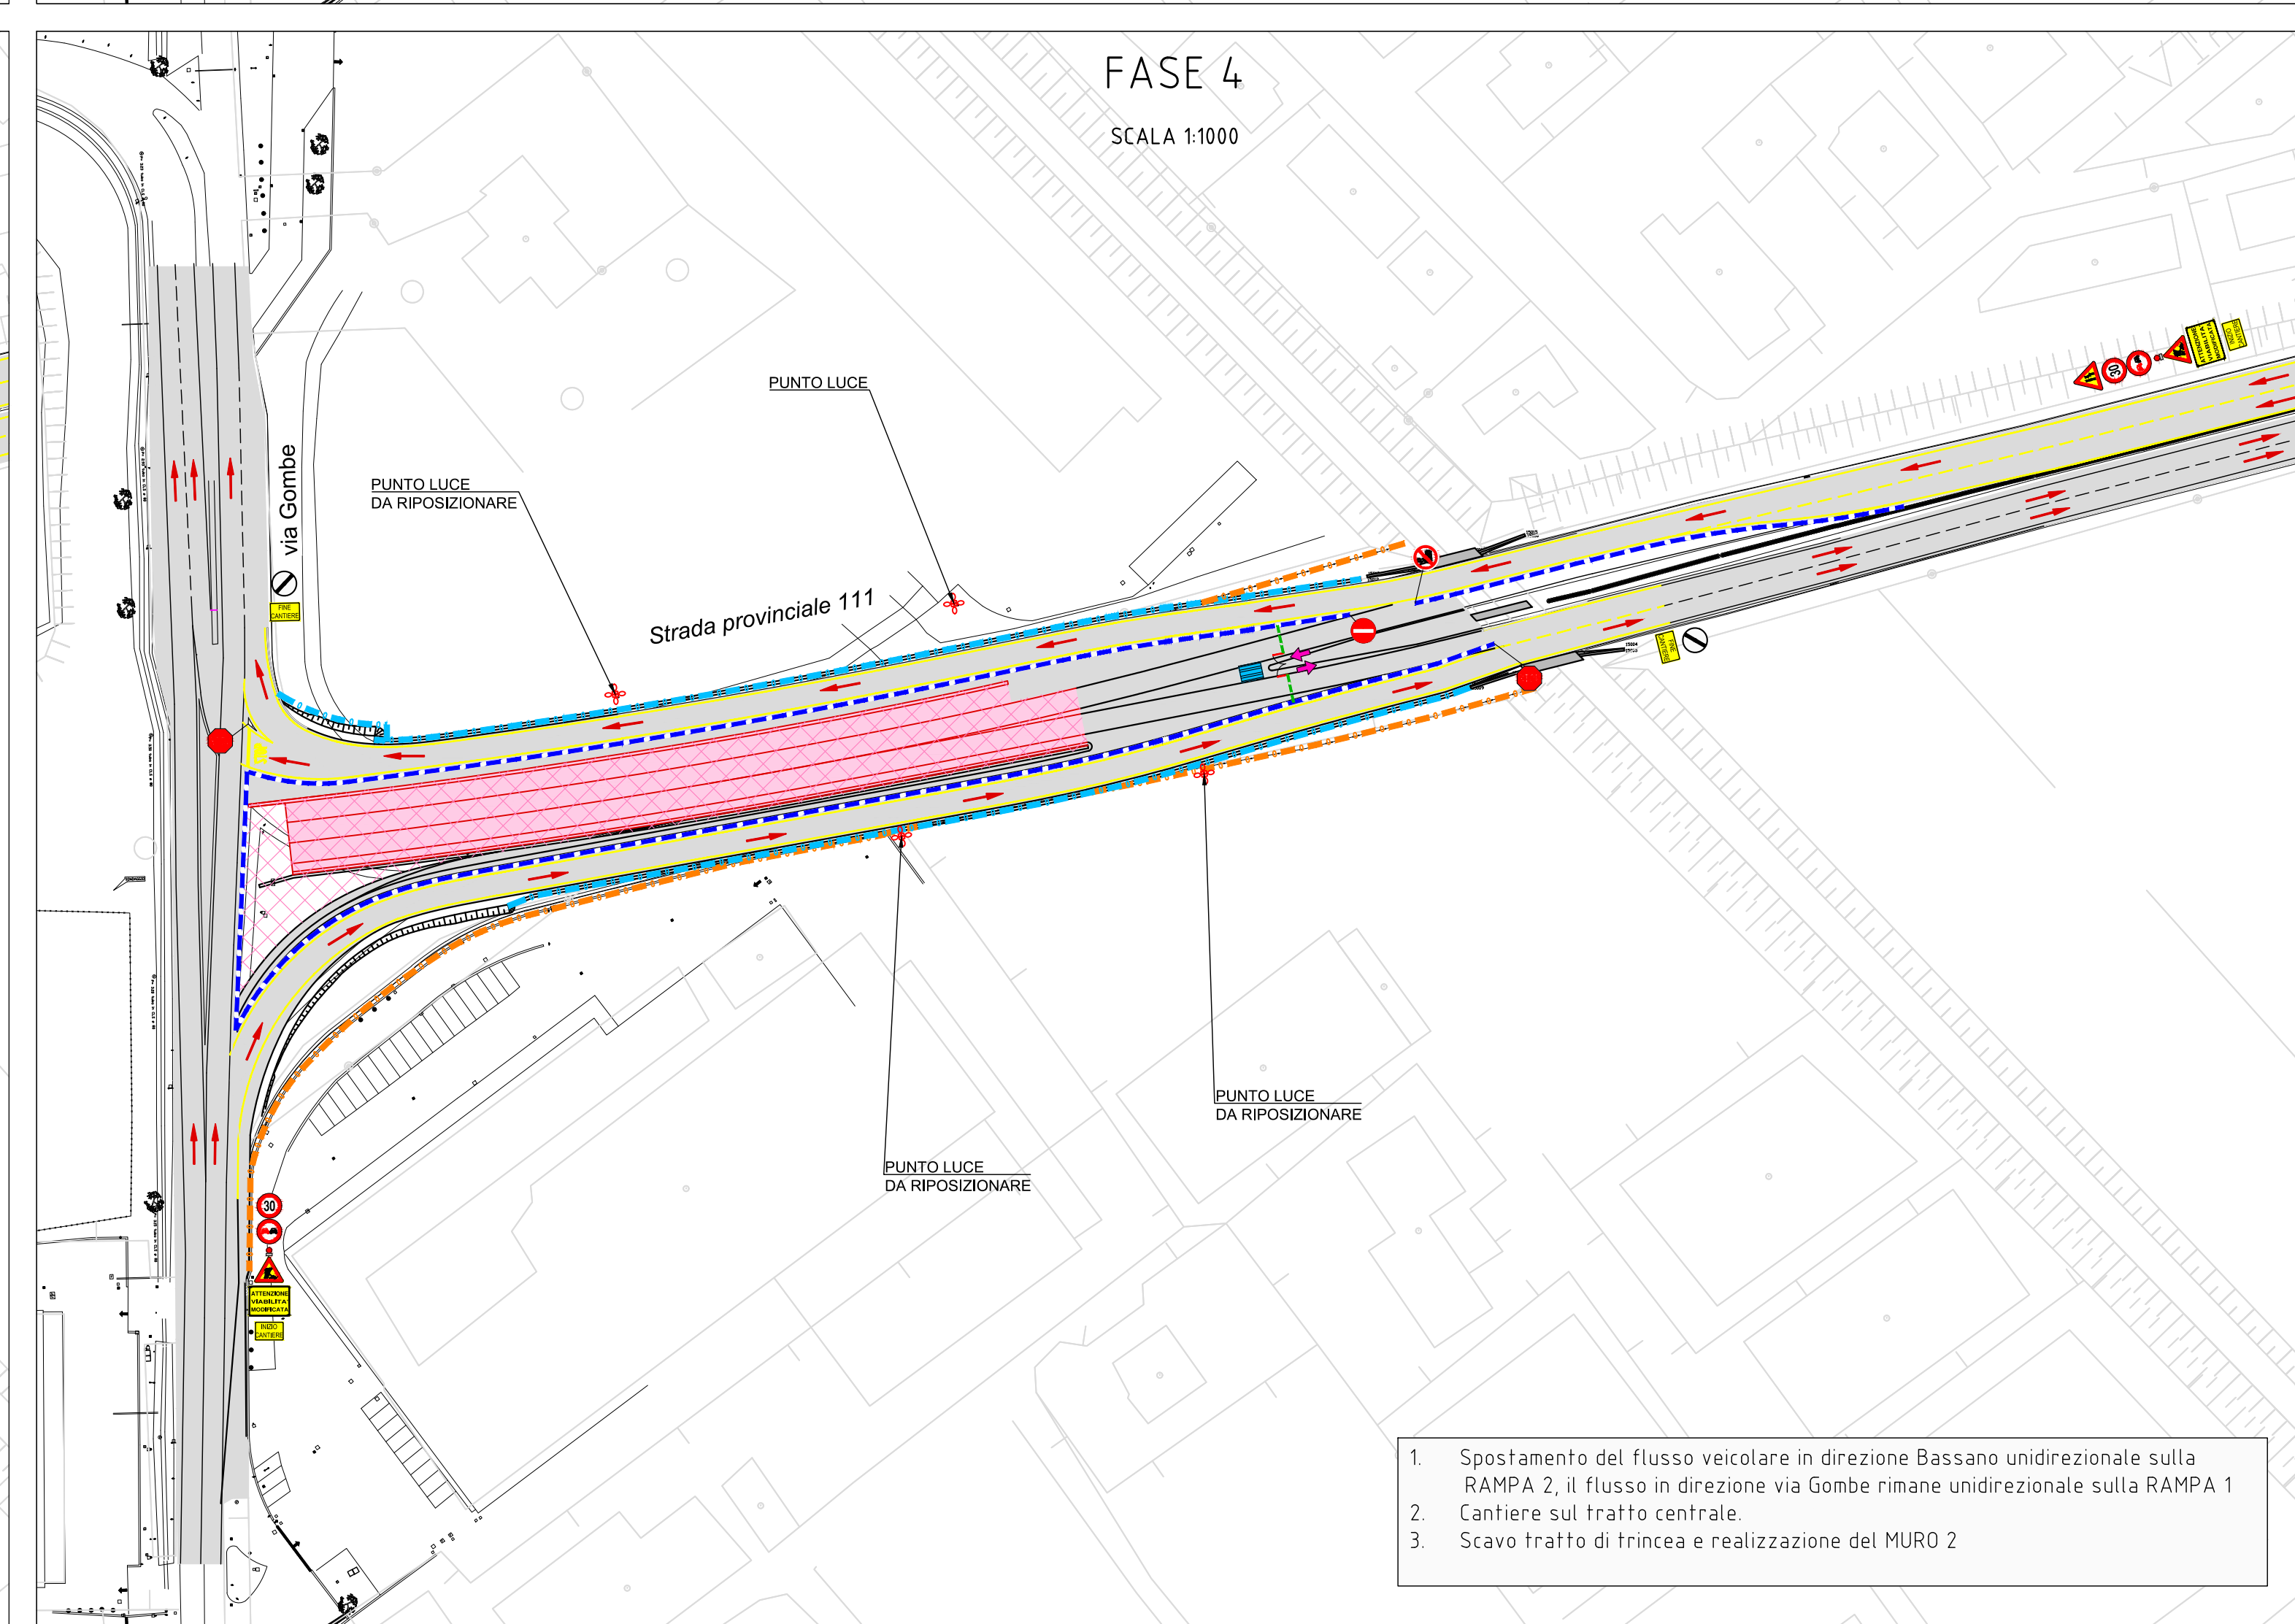
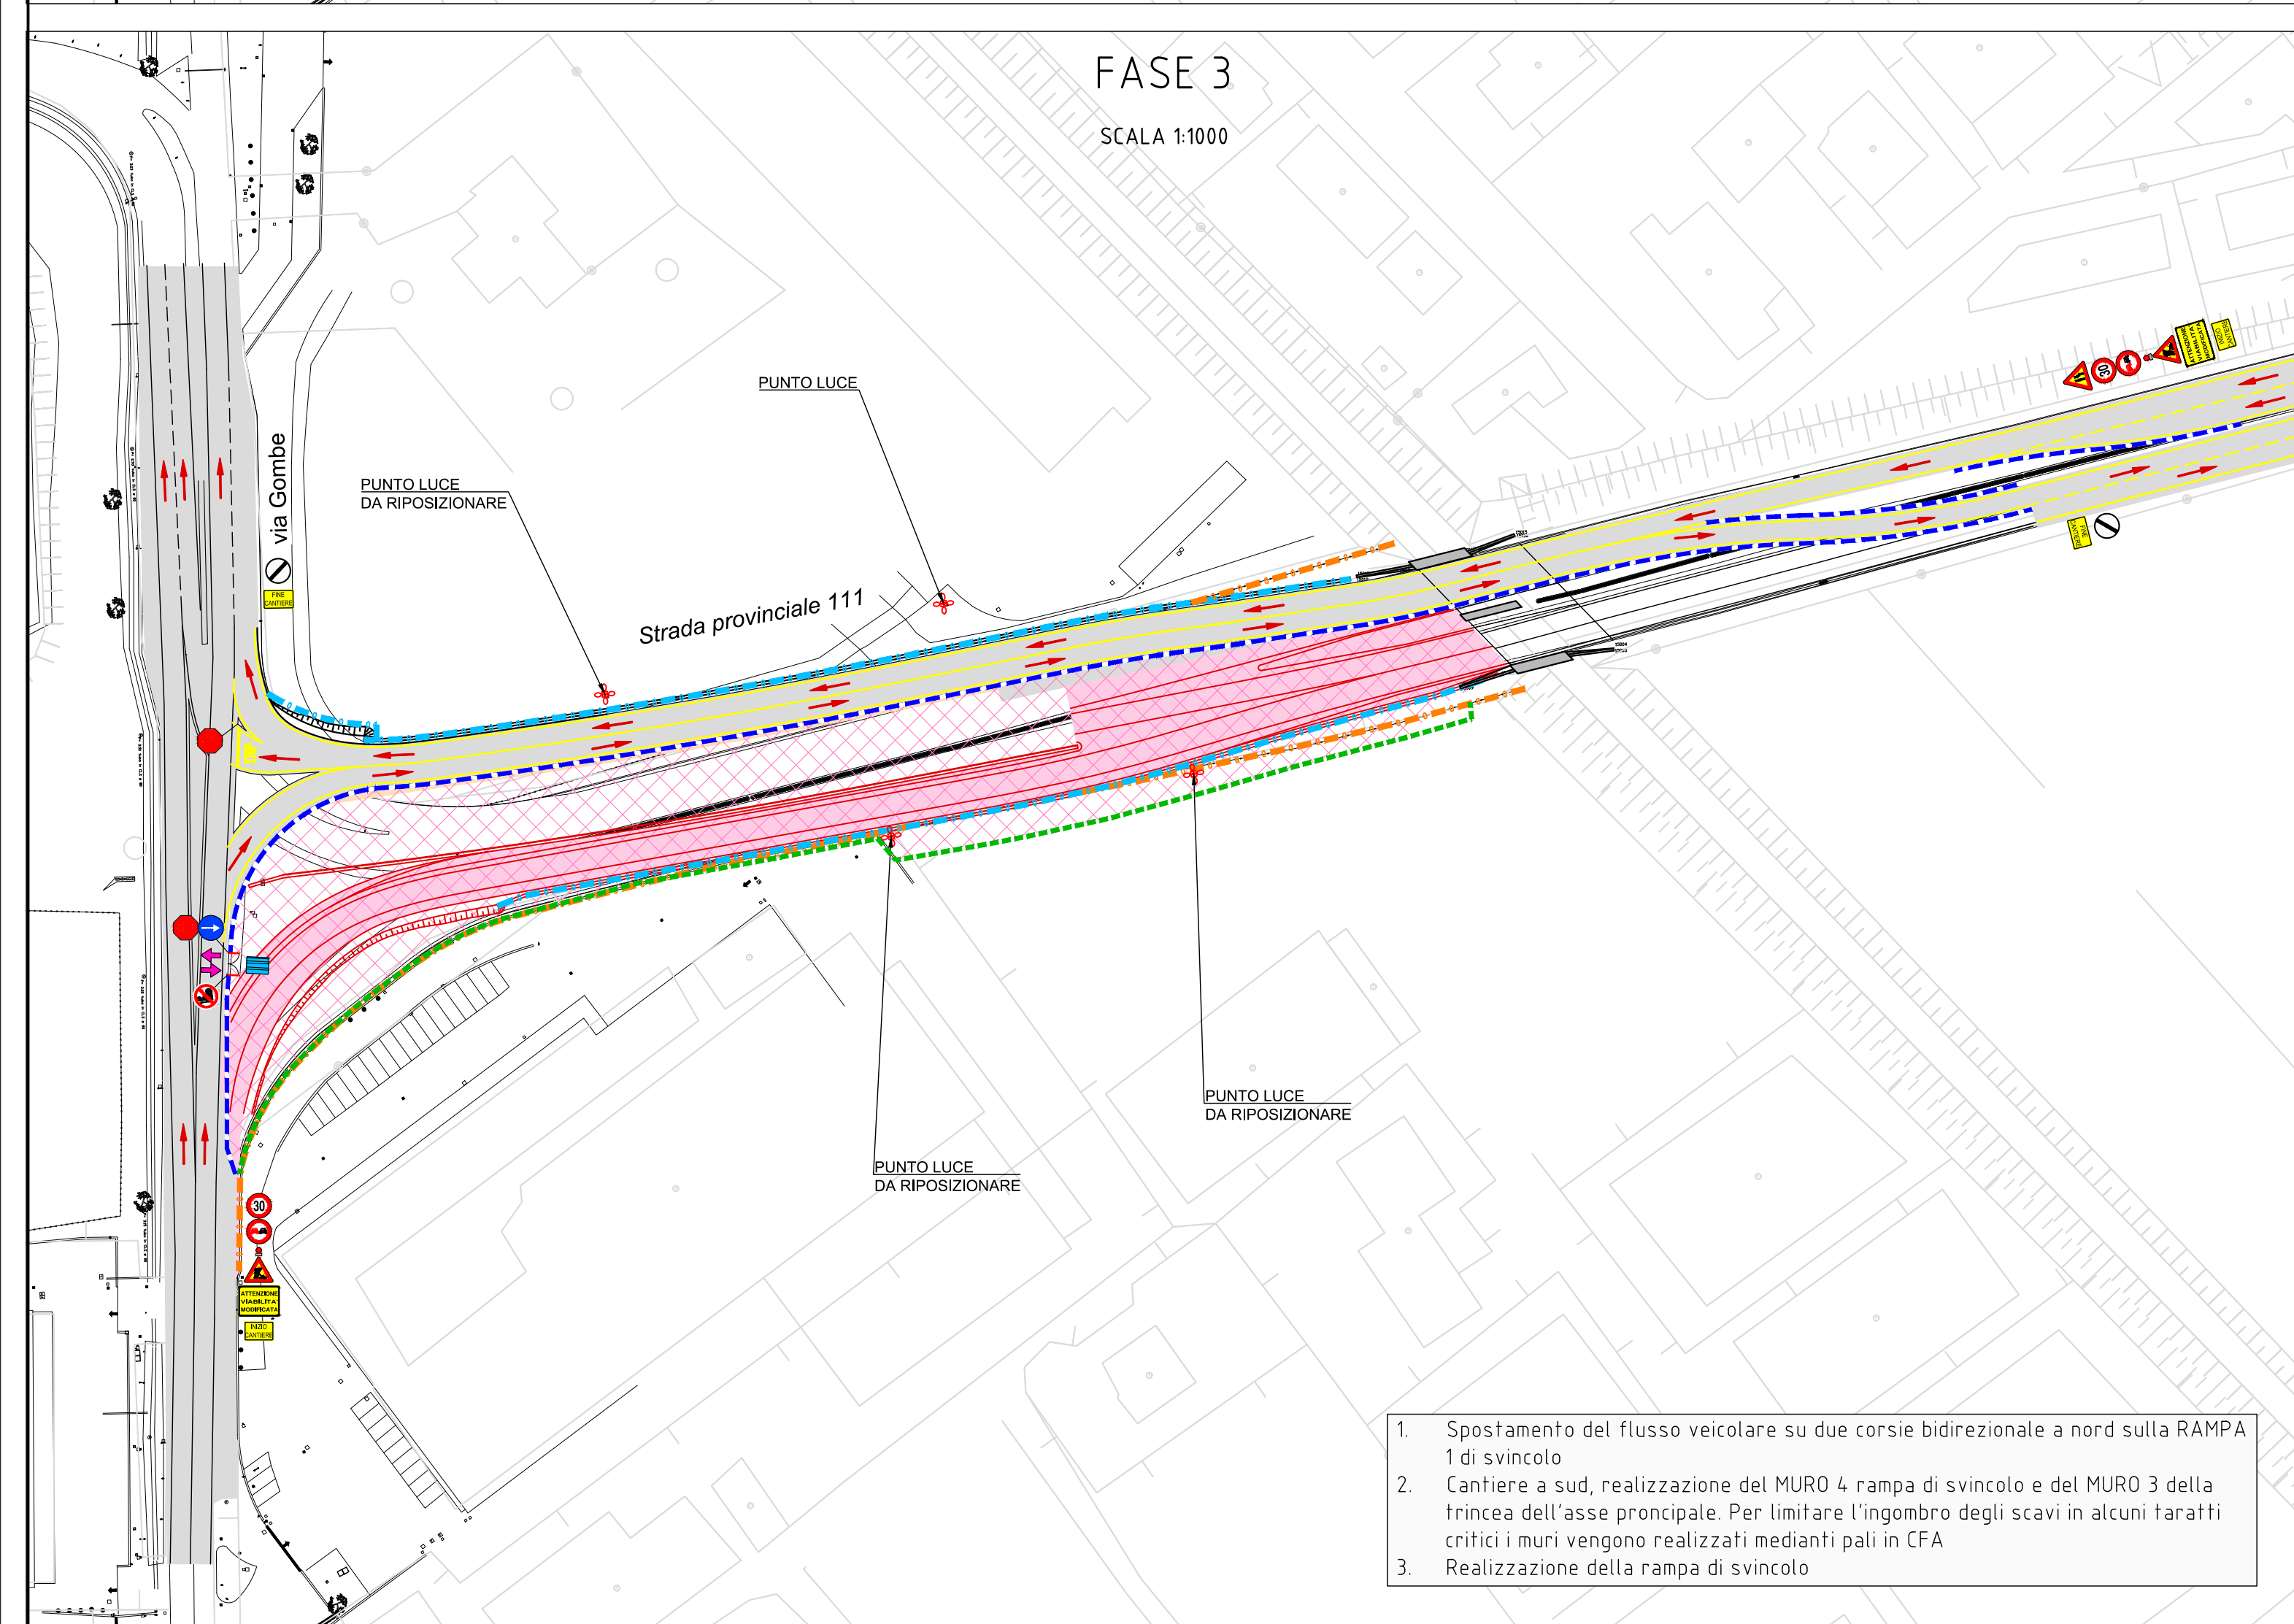
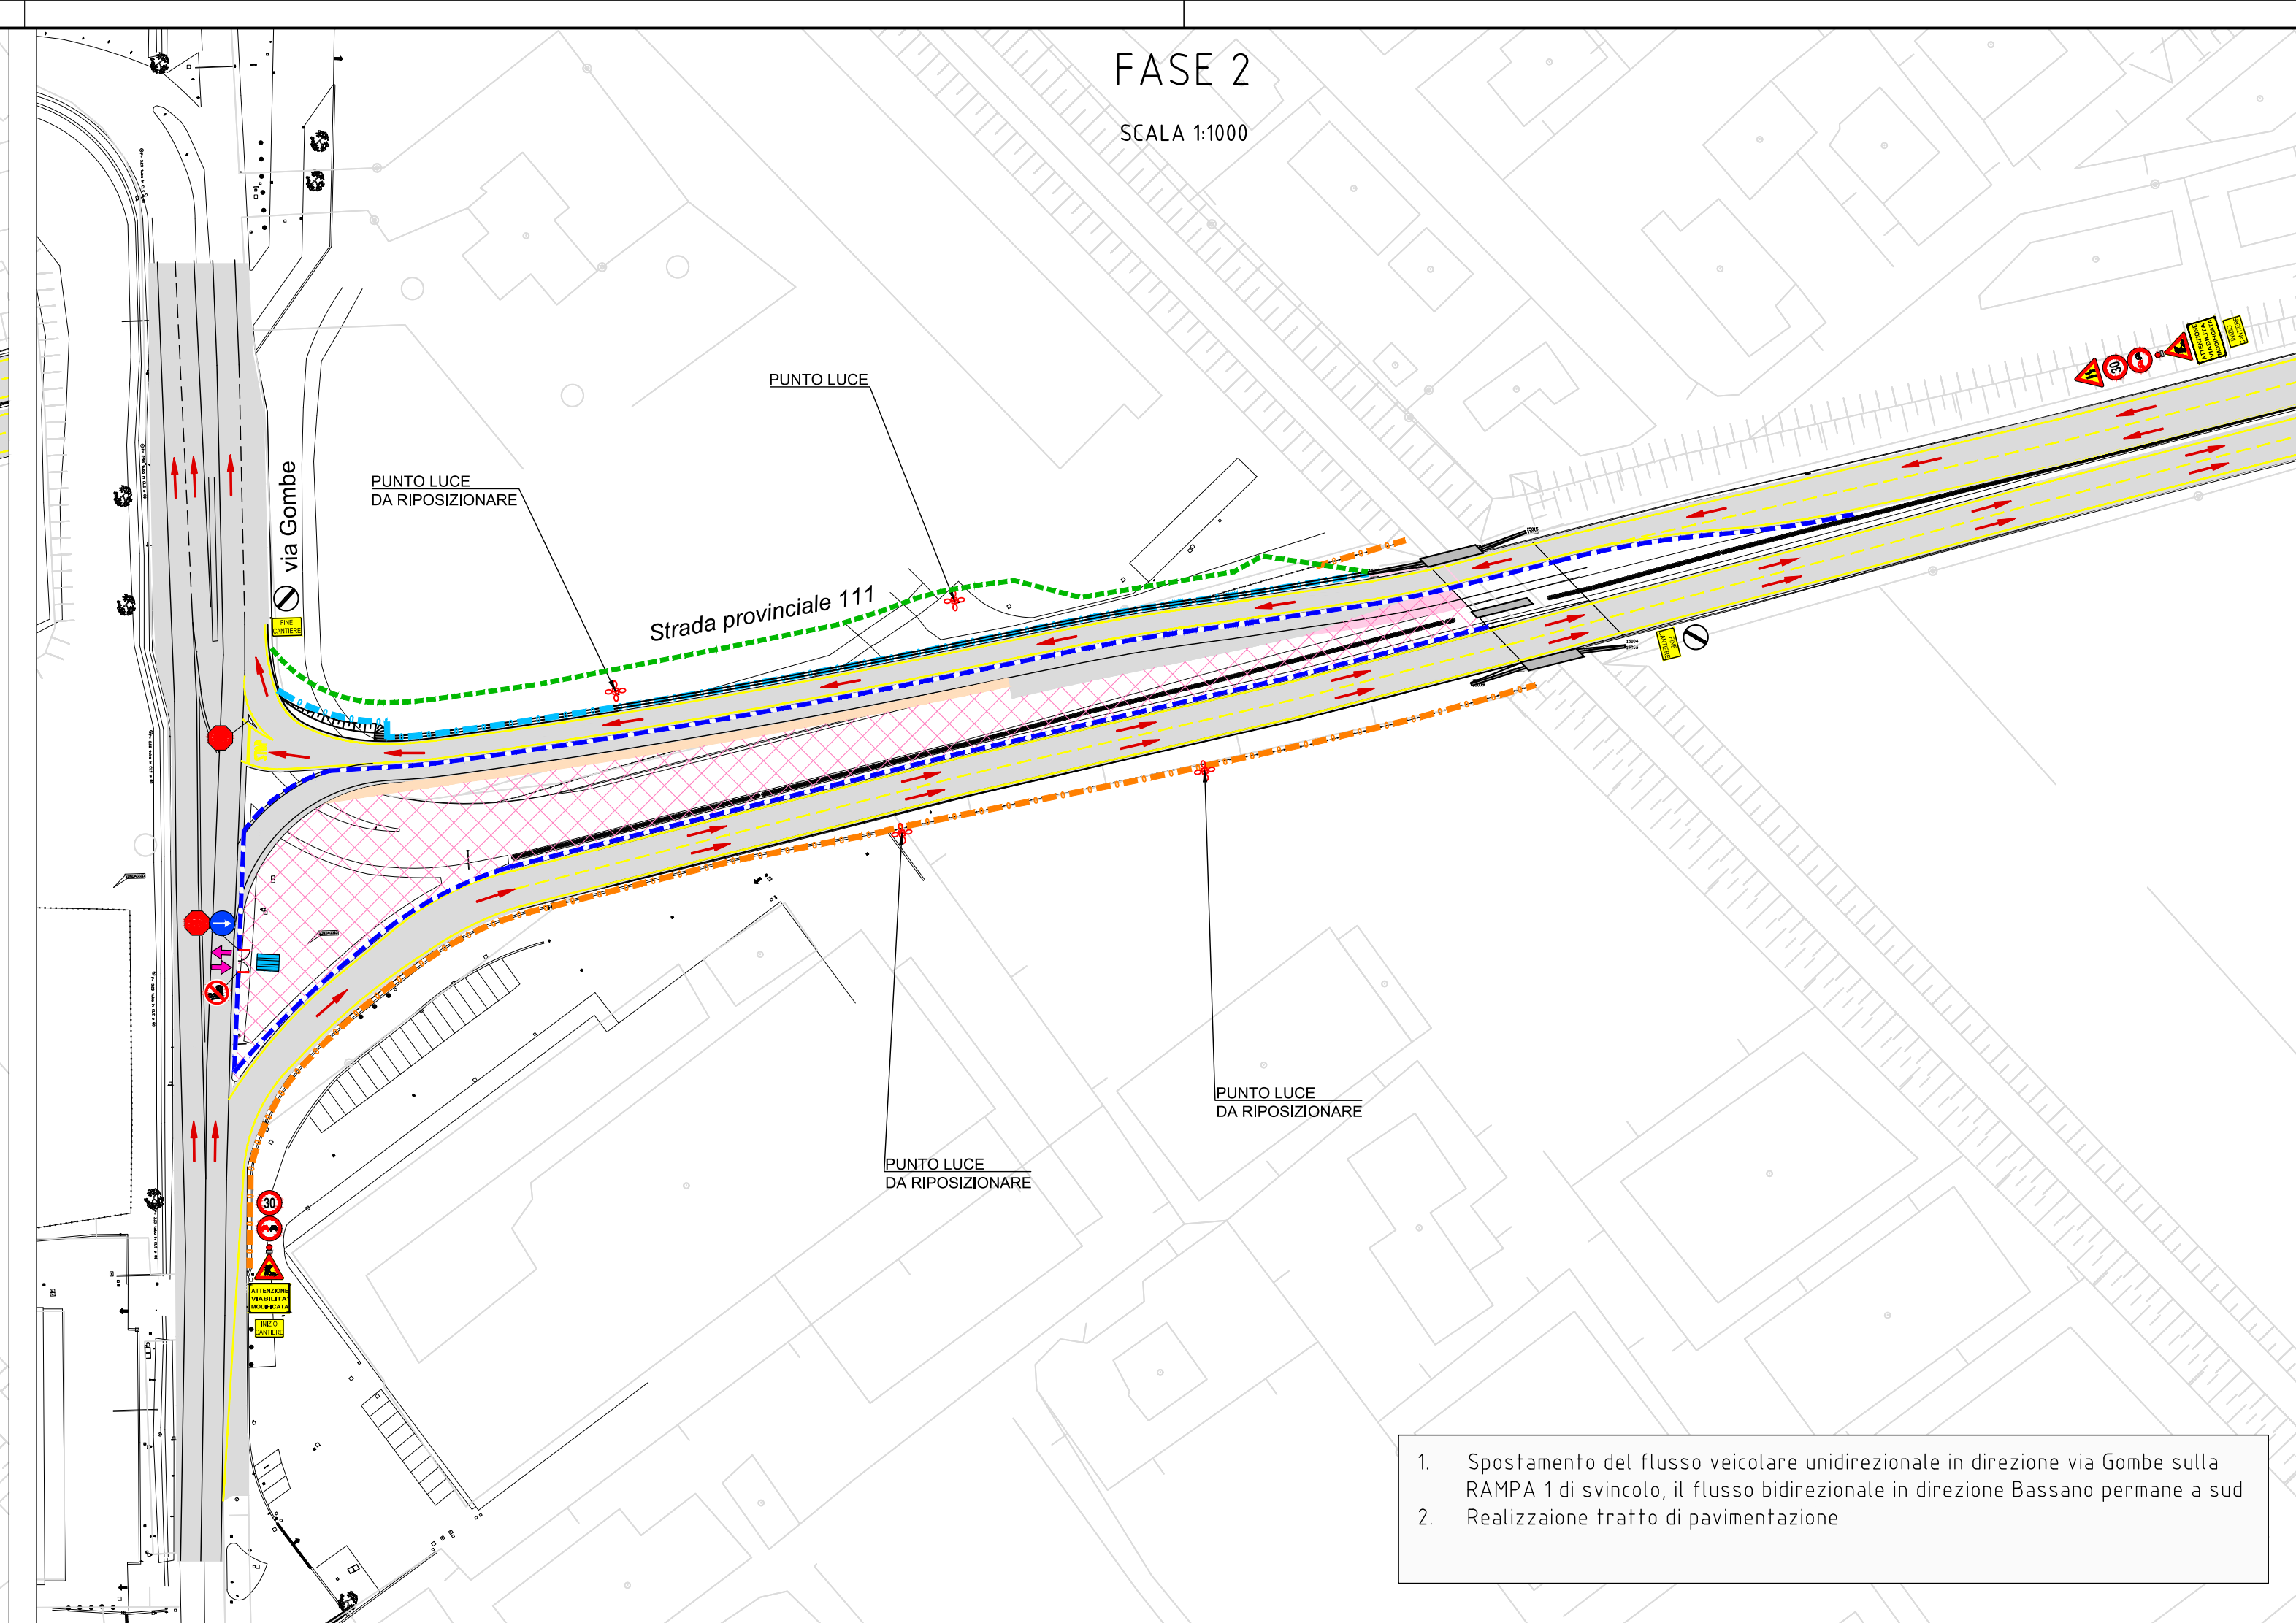


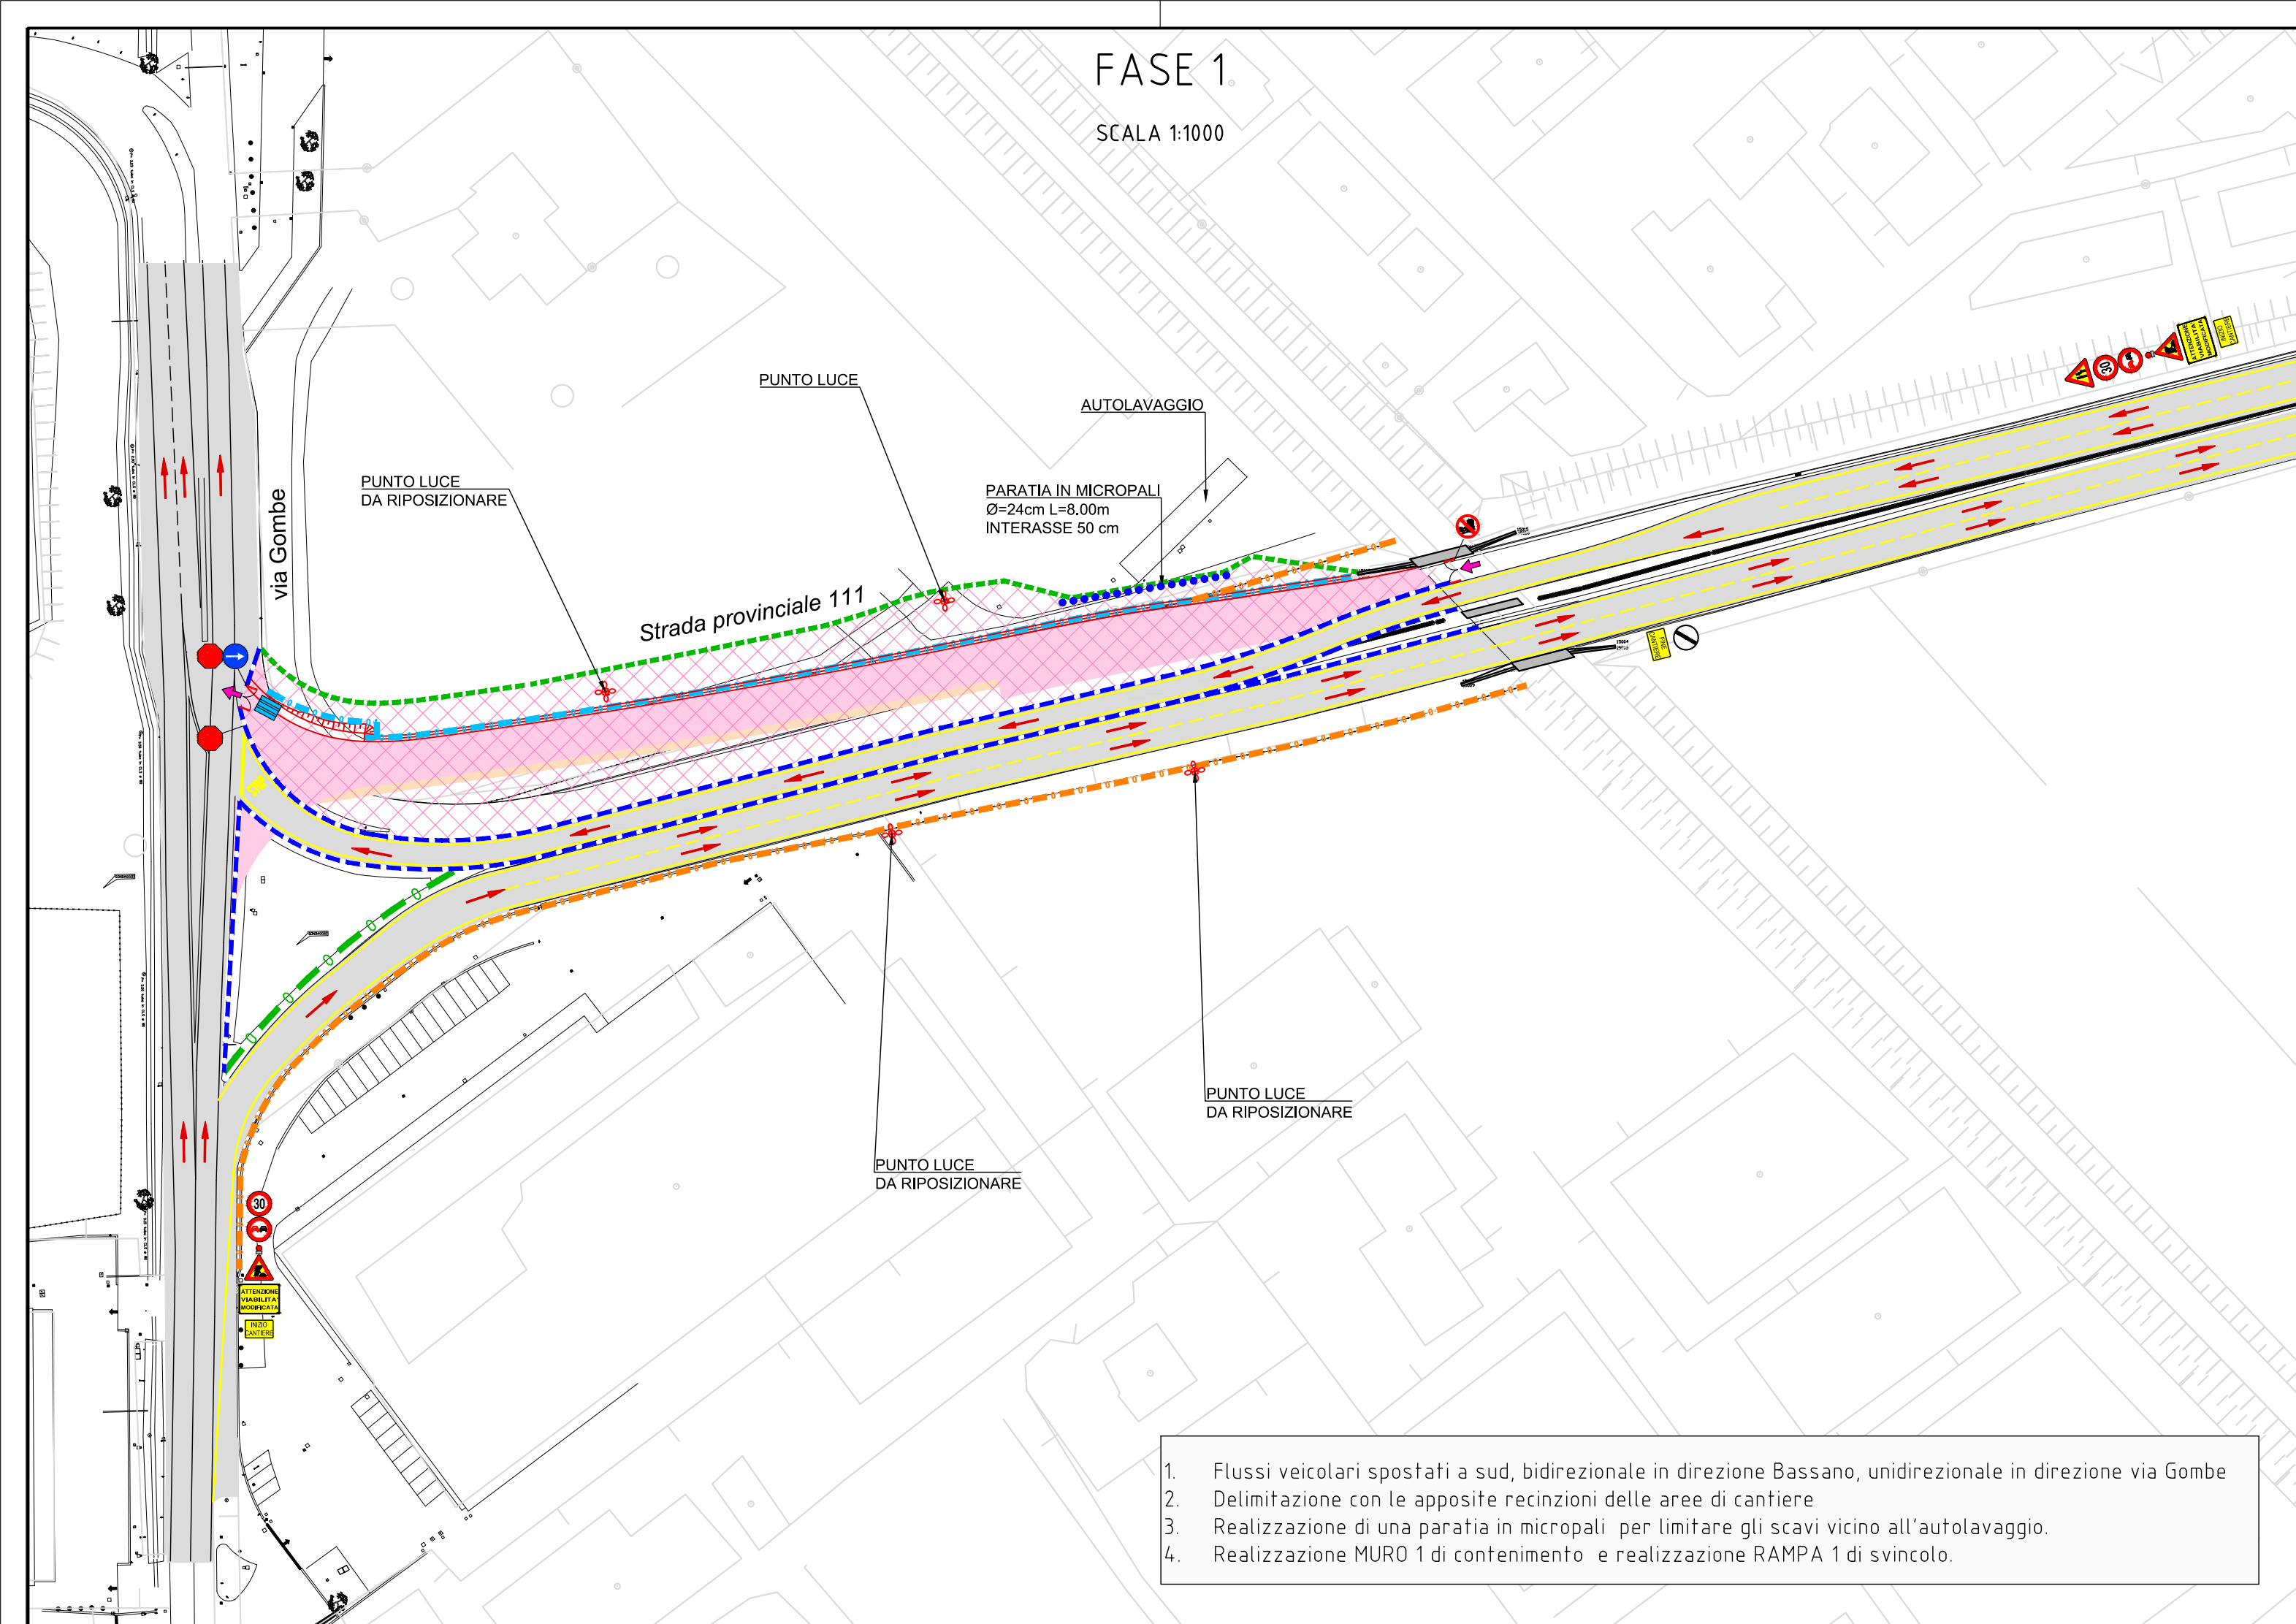

129

A4autostrada
Brescia | Verona | Vicenza | Padova

Autostrada Brescia Verona Vicenza Padova SpA
Via Flavio Gioia, 71 - 37136 Verona
Tel. +39 0456272222 - Fax +39 0456200051
www.autostrad.it - autobsp@autostrad.it - direzione@pec.autostrad.it
FUNZIONE COSTRUZIONI AUTOSTRADALI

RINA
CONFORME A
D.M. 10/01/2010
D.M. 10/01/2010
D.M. 10/01/2010

**RIQUALIFICAZIONE DEI COLLEGAMENTI VIARI
TRA IL CASELLO DELL' AUTOSTRADA A31 DI
THIENE E LA S.P. NUOVA GASPARONA**

DATA: Giugno 2019
CUP: G11B0700038005
WBS: -

COMMITTENTE: **AUTOSTRADA BRESCIA-VERONA-VICENZA-PADOVA S.p.A**
Funzione Costruzioni Autostradali

CAPO COMMESSA
PER LA PROGETTAZIONE
Arch. M. Pannofino

R.T.I. Mandataria: **CFarm** engineering & consulting
Mandanti: **nexteo**, **GEOSERVIZ2**, **PROTECO** engineering, **SEINGIM** ENGINEERING & MANAGEMENT, **SO**, **SEI**

RESPONSABILE INTEGRAZIONE
TRA LE VARIE PRESTAZIONI
SPECIALISTICHE
Ing. G. De Stavola
PROGETTISTA
Ing. R. Tonin

ELABORATO: **CANTIERIZZAZIONE**
FASI COSTRUTTIVE - MACROFASE 1
SVINCOLO GASPARONA - PLANIMETRIE

SCALA: VARIE
NOME FILE: 105-010-T1W-SL_00200_2-08-04-0002

Project	Originator	Volume	Location	Type	Role	Number	Suitability	Revision
U25	EFO0	TTW	S01XXZZ001Z	DR	CW	0002	D00S1	P01

Rev.	Data	Descrizione	Redazione	Controllo	Approvazione
00	07.06.2019	Prima Emissione	AG	RT	GD

IL PRESENTE DOCUMENTO NON POTRA' ESSERE COPIATO, RIPRODOTTO O ALTAMENTE PUBBLICATO IN TUTTO O IN PARTE, SENZA IL CONSENSO SCritto DELLA AUTOSTRADA BRESCIA-VERONA-VICENZA-PADOVA S.p.A. QUALUNQUE USO NON AUTORIZZATO SARANNO PUNIBILI A NORMA DEL D.L. 58/2010. IL PRESENTE DOCUMENTO NON POTRA' ESSERE COPIATO, RIPRODOTTO O ALTAMENTE PUBBLICATO IN TUTTO O IN PARTE, SENZA IL CONSENSO SCritto DELLA AUTOSTRADA BRESCIA-VERONA-VICENZA-PADOVA S.p.A. QUALUNQUE USO NON AUTORIZZATO SARANNO PUNIBILI A NORMA DEL D.L. 58/2010.