
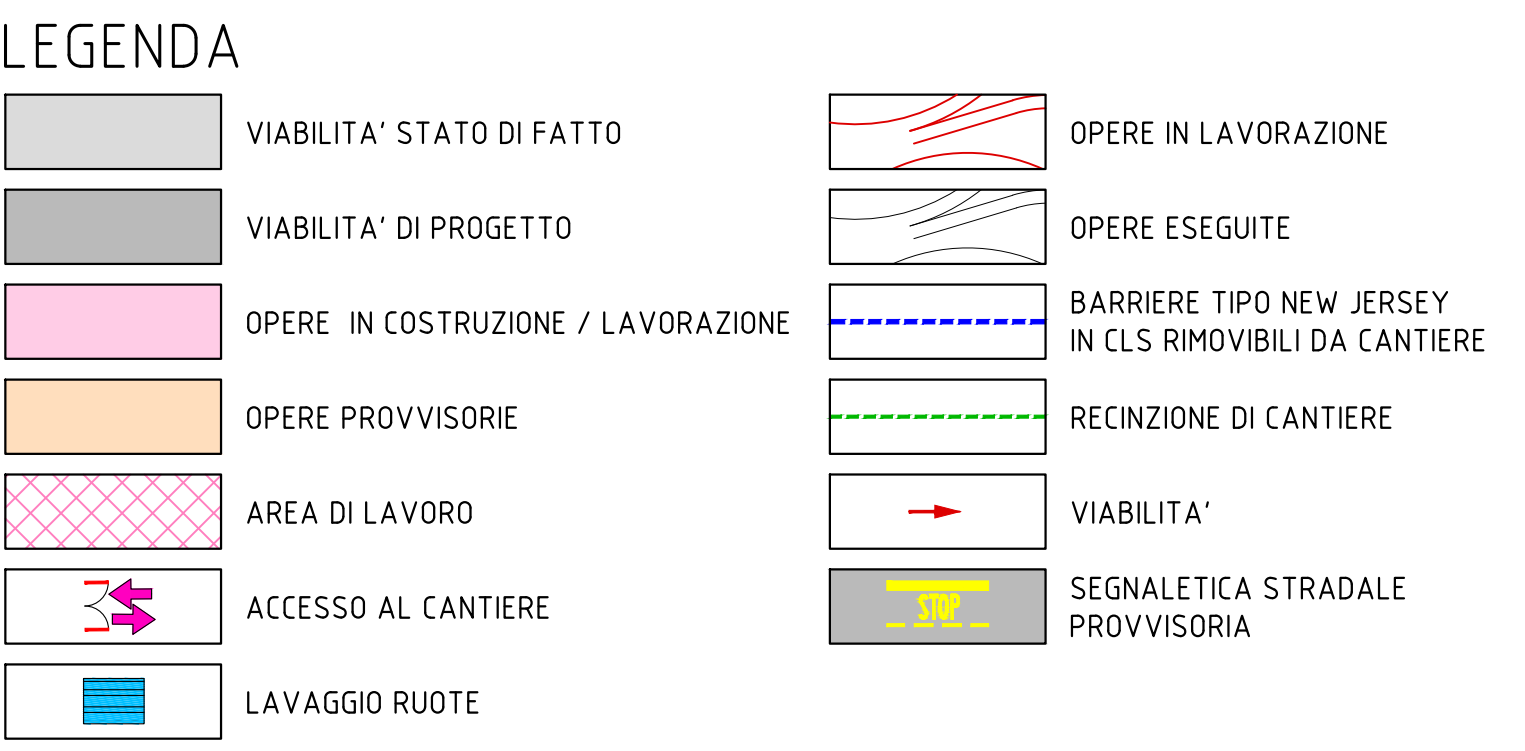
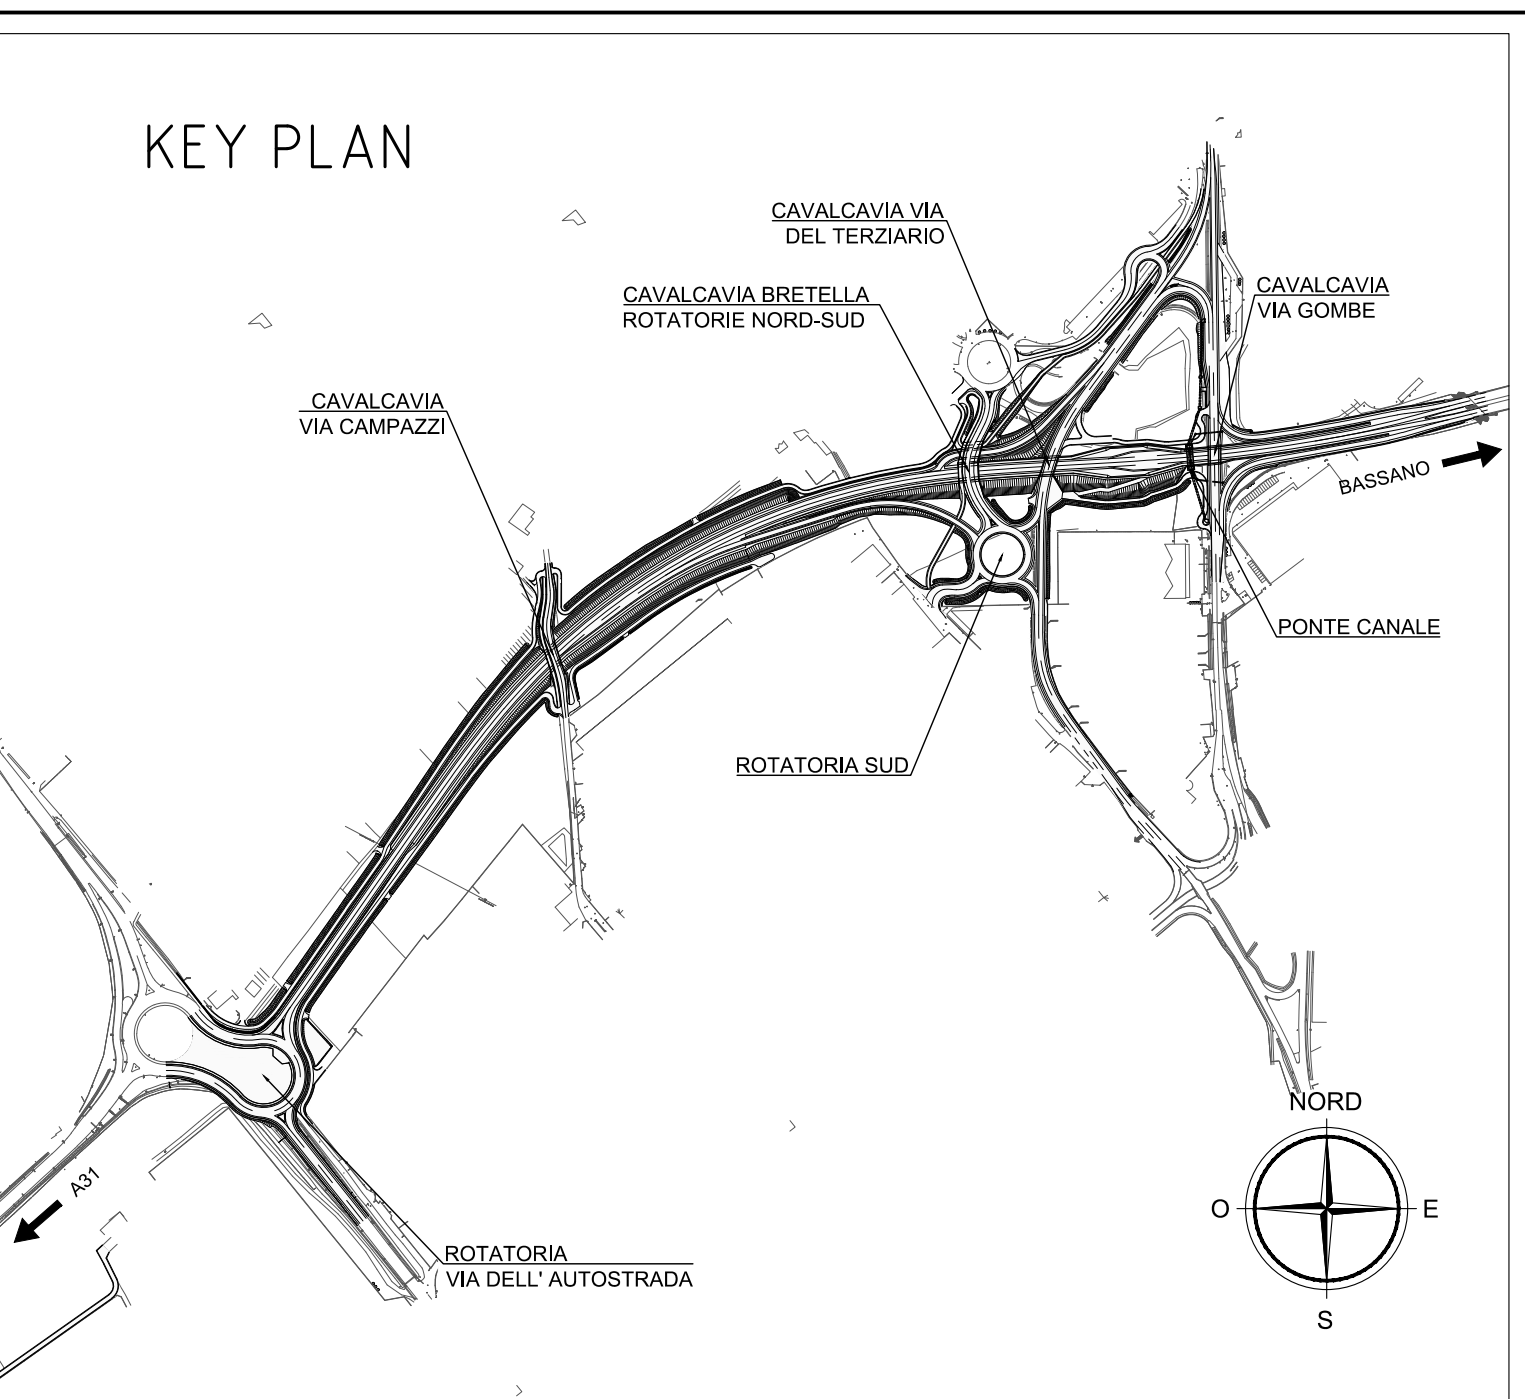
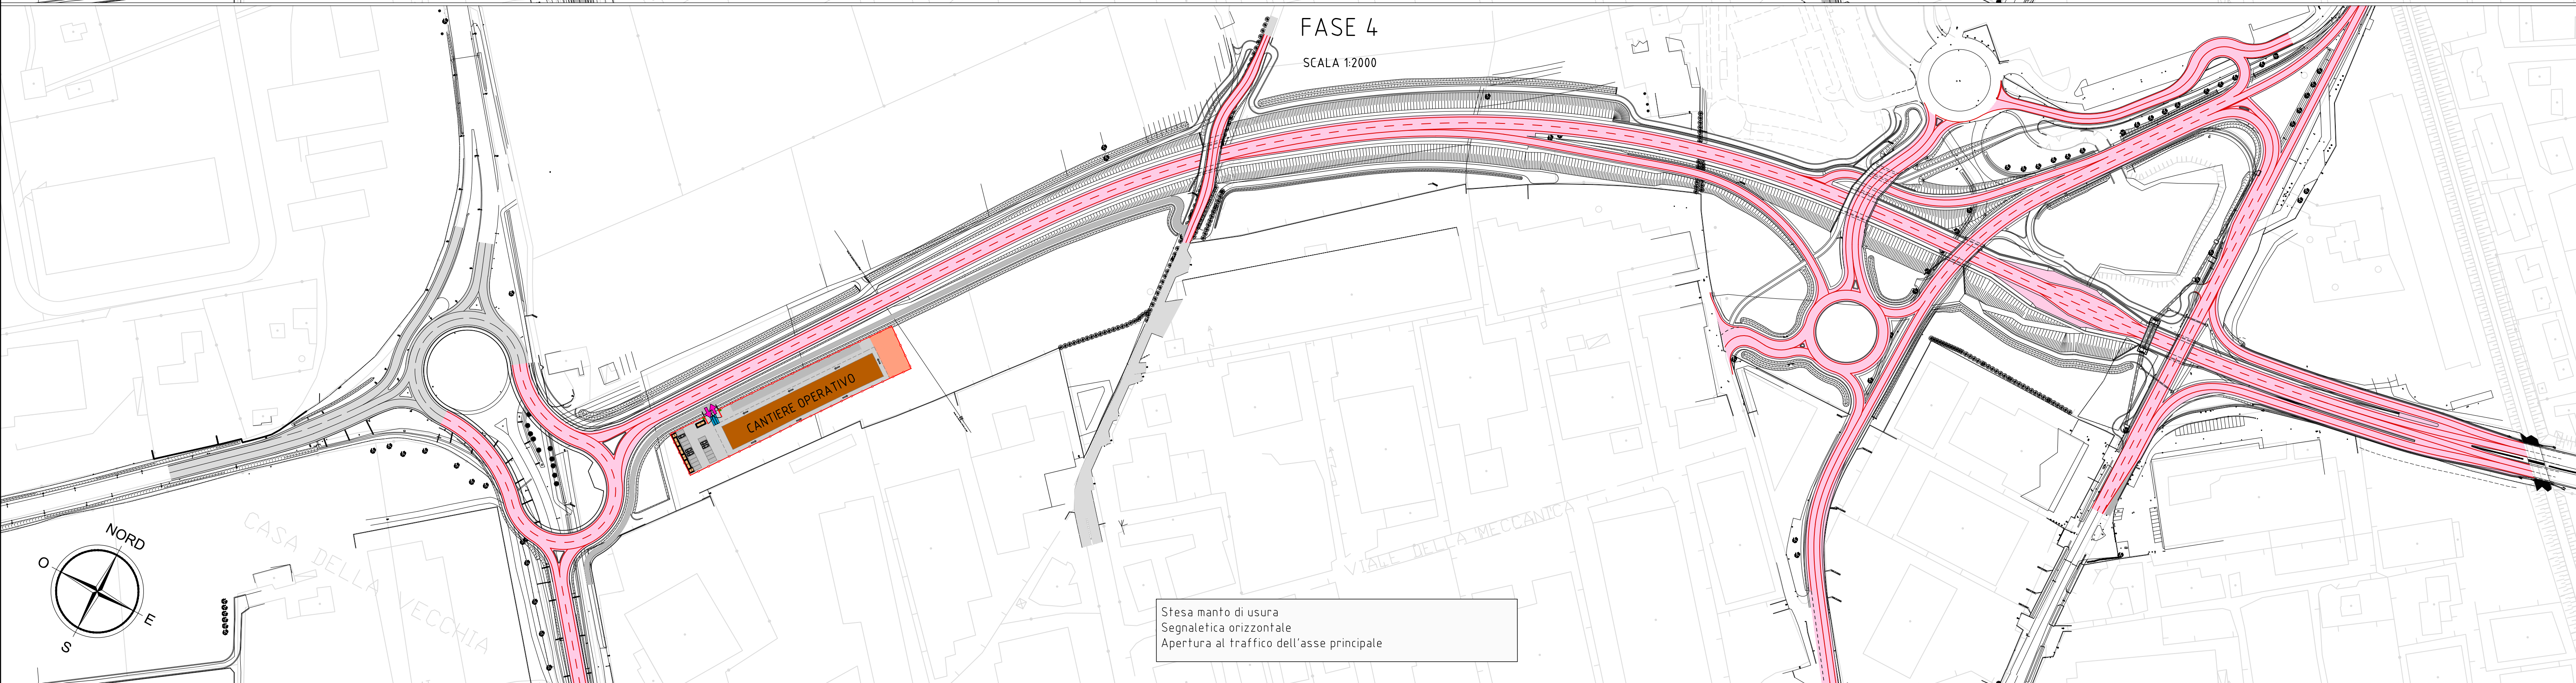
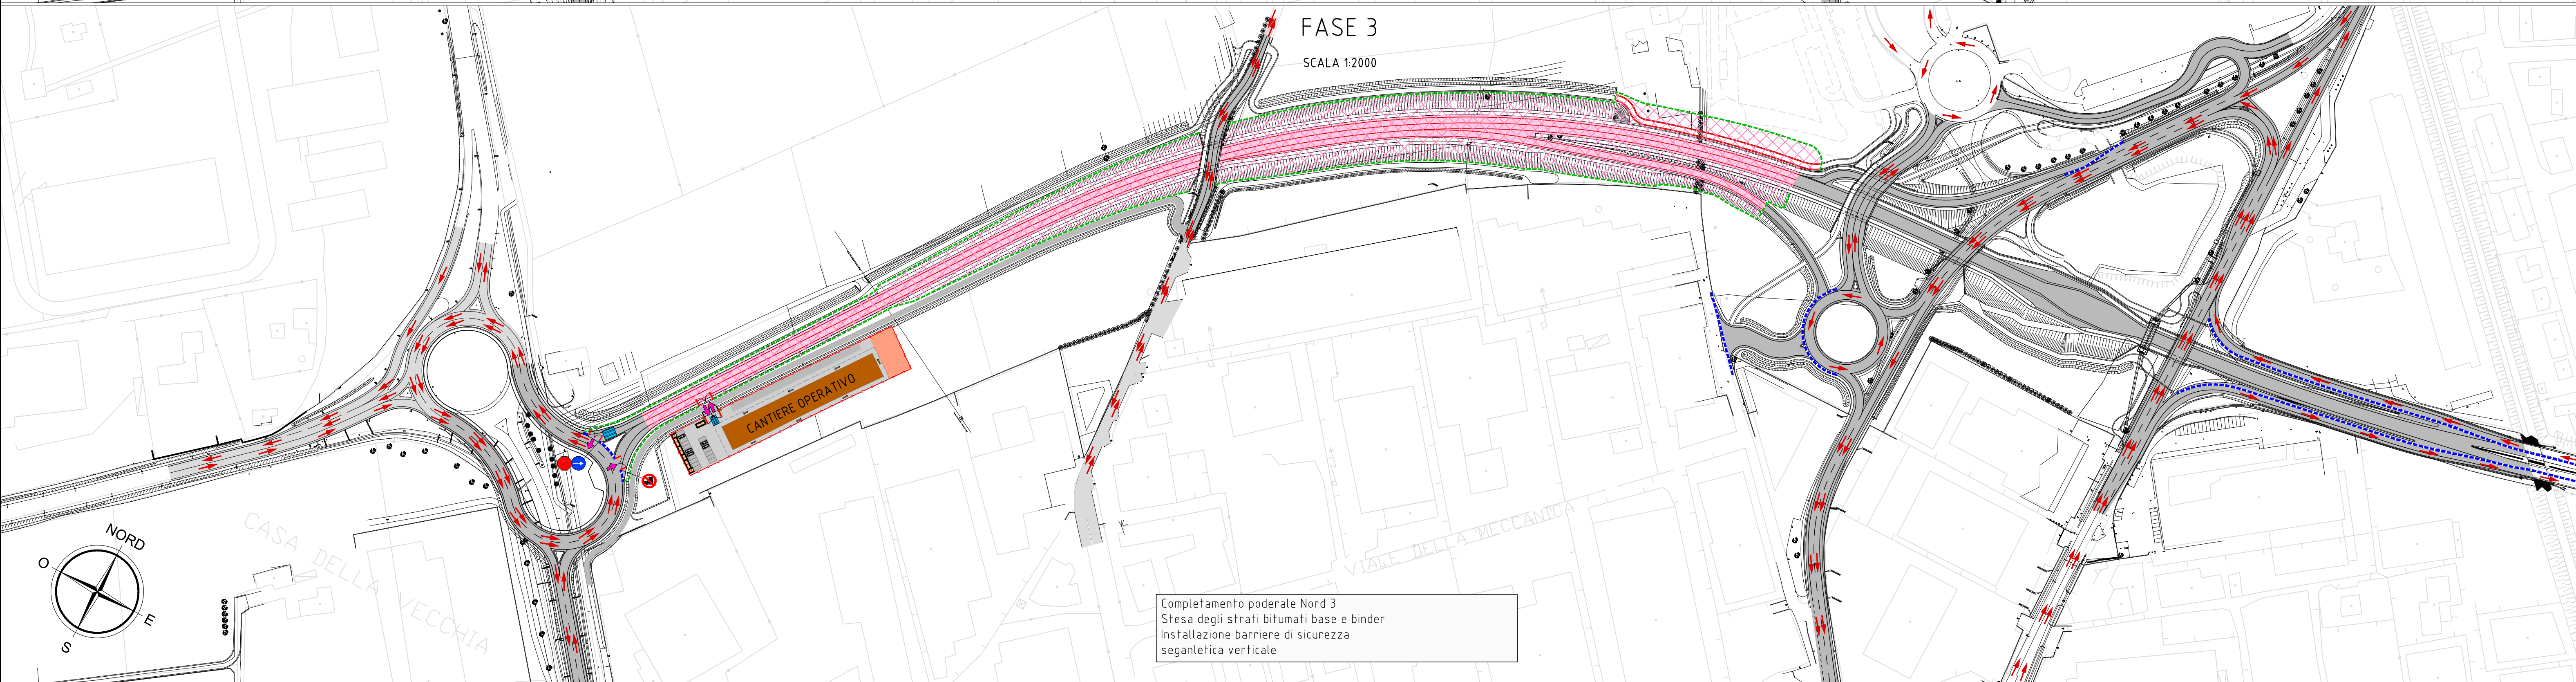
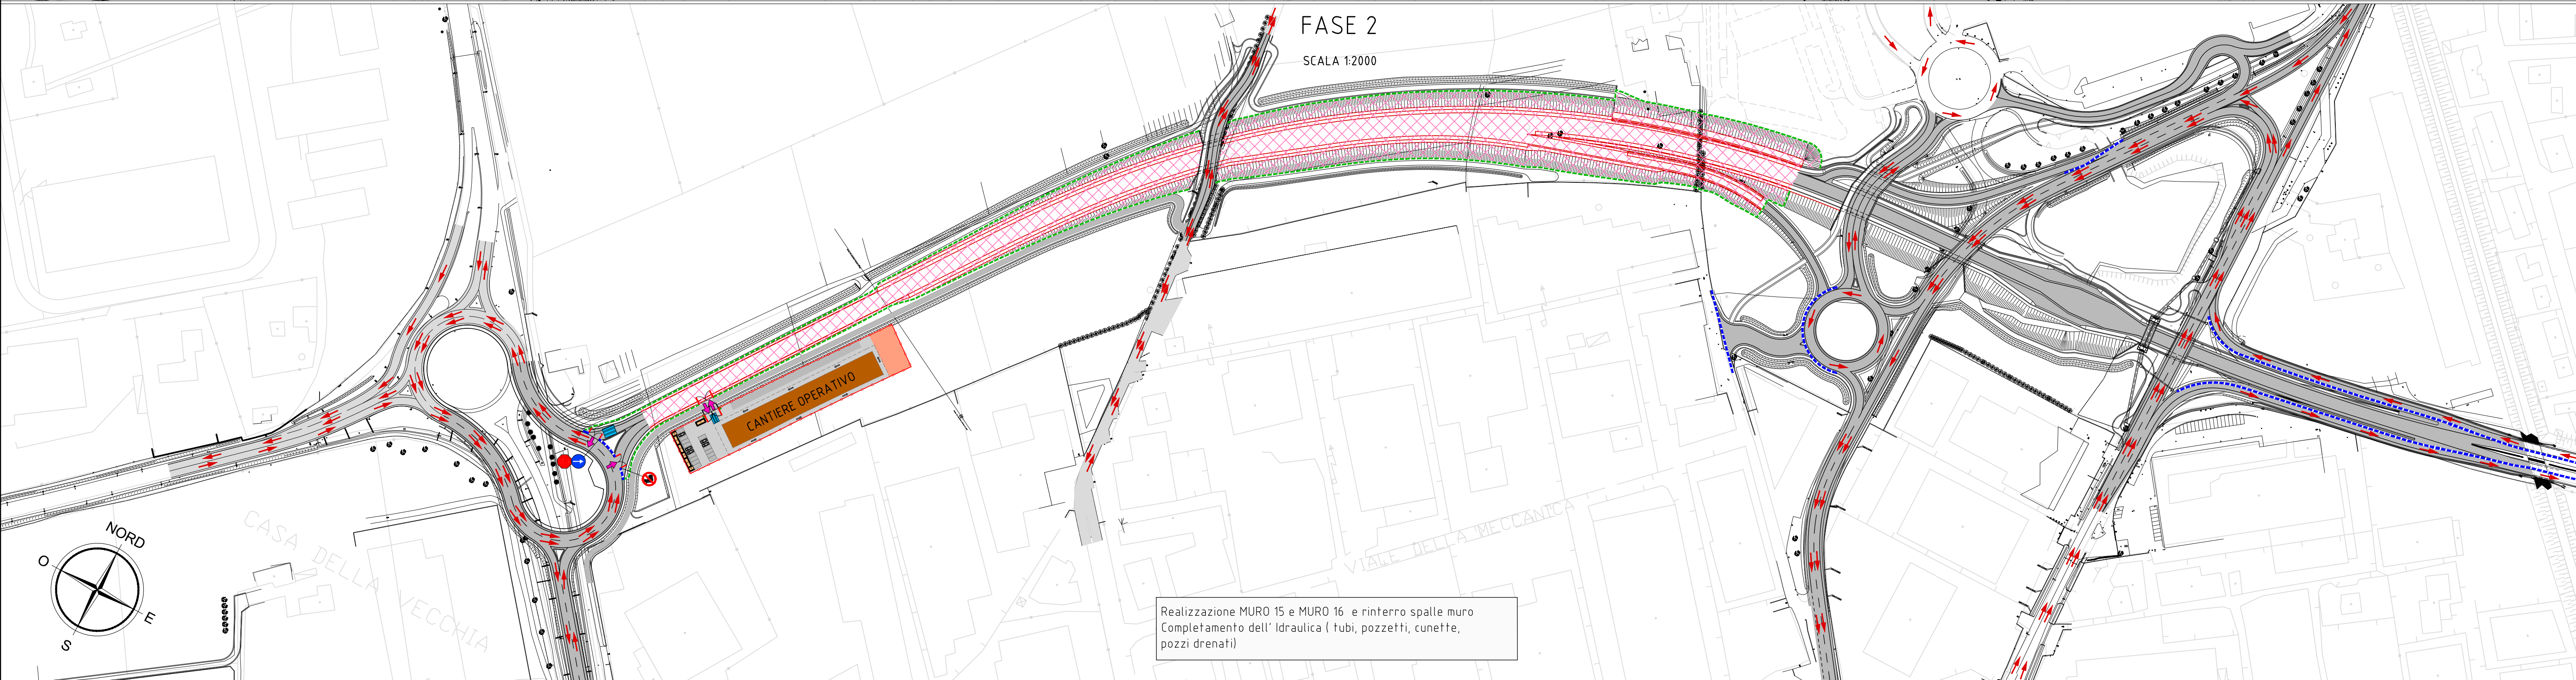


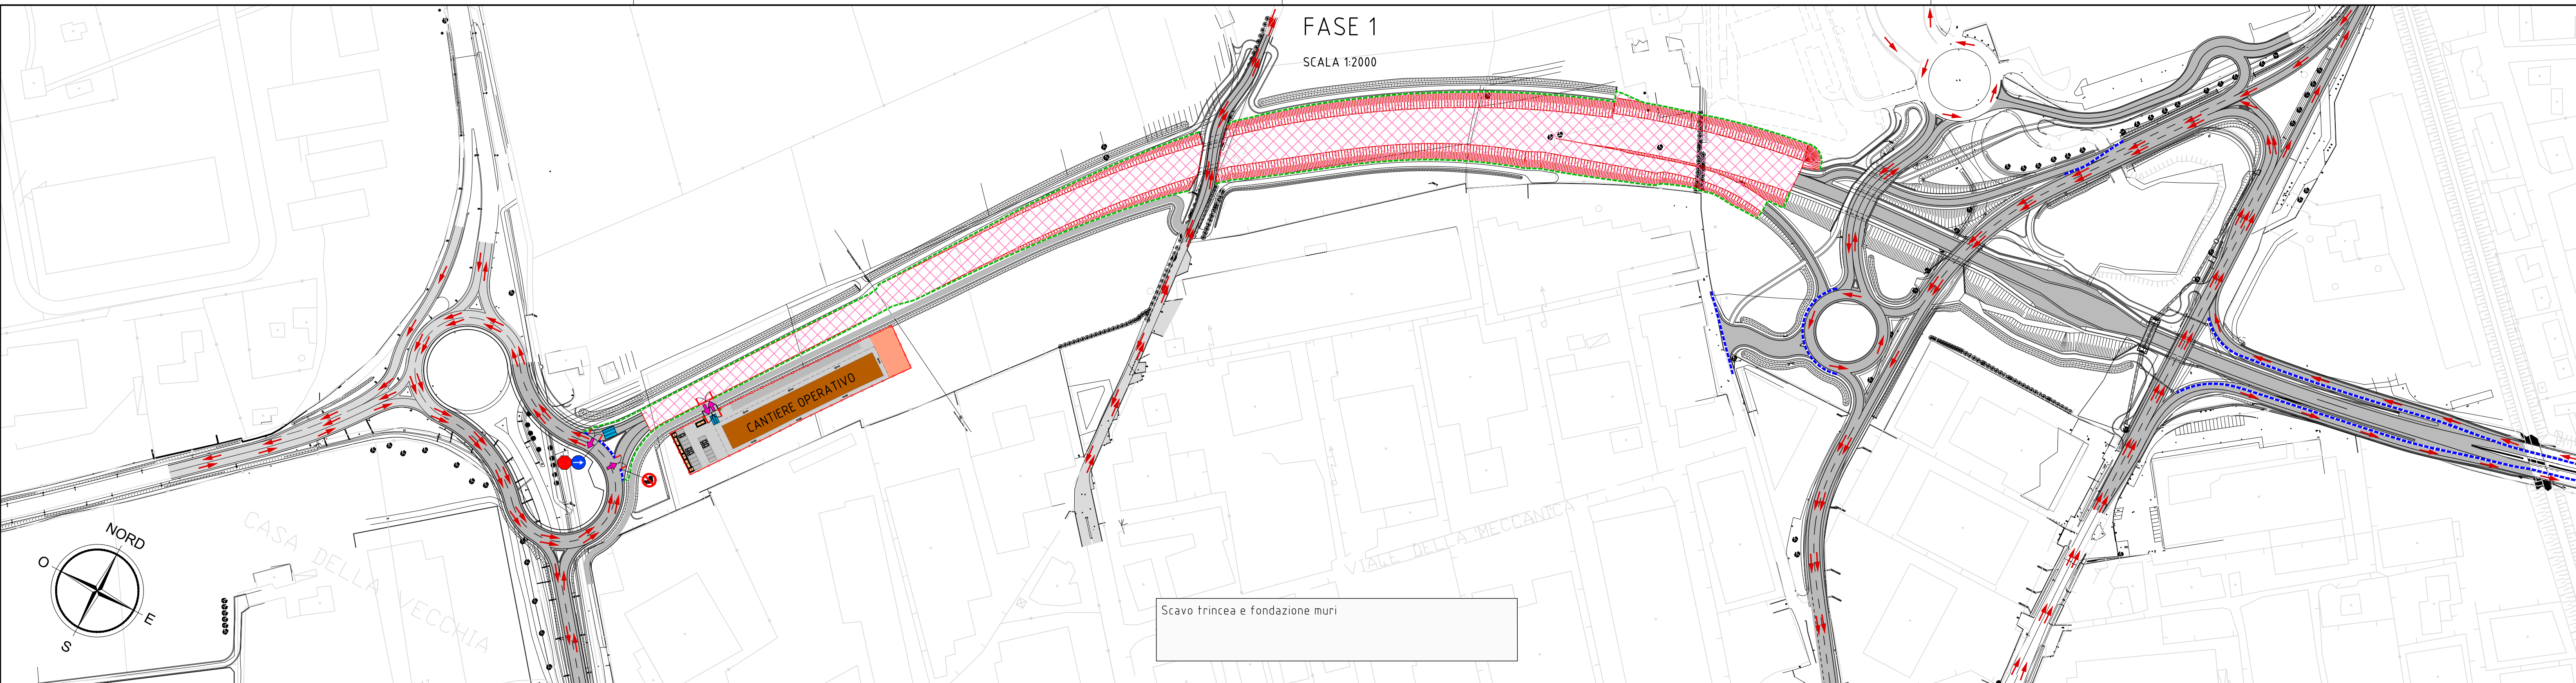

RIQUALIFICAZIONE DEI COLLEGAMENTI VIARI TRA IL CASELLO DELL' AUTOSTRADA A31 DI THIENE E LA S.P. NUOVA GASPARONA

PROGETTO DEFINITIVO		DATA	Giugno 2019
		CUP	G11B07000.38005
		WBS	-
COMMITTENTE		AUTOSTRADA BRESCIA-VERONA-VICENZA-PADOVA S.p.A Funzione Costruzioni Autostradali	
		CAPO COMMESSA PER LA PROGETTAZIONE Ing. M. Tassinari	
R.T.		RESPONSABILE INTEGRAZIONE TRA LE VARIE PRESTAZIONI SPECIALISTICHE Ing. G. De Stasio	
Mandataria:		PROGETTISTA Ing. R. Tassinari	
Mandanti:			
ELABORATO		SCALA	
CANTIERIZZAZIONE		VARE	
FASI COSTRUTTIVE - MACROFASE 6		NONE FILE	
COMPLETAMENTO ASSE PRINCIPALE - PLANIMETRIE		1:25 610-114-50.00208.2-96-01-001	
Project	Originator	Volume	Location
025	EF00	TTT	S01X1Z2002
Type	Role	Number	Subsidiary
DR	CW	0007	00091
Revision			
P01			
Rev.	Data	Descrizione	Approvazione
01	07.06.2019	Prima Emersione	AG
			RT
			SD

IL PRESENTE DOCUMENTO NON FORMA PARTE DEL PROGETTO DEFINITIVO E' UN DOCUMENTO DI LAVORO. IL SUO CONTENUTO NON DEVE ESSERE UTILIZZATO PER LA PROGETTAZIONE E LA REALIZZAZIONE DELL'OPERA. 