



PLANIMETRIA STATO DI FATTO

SCALA 1:1000

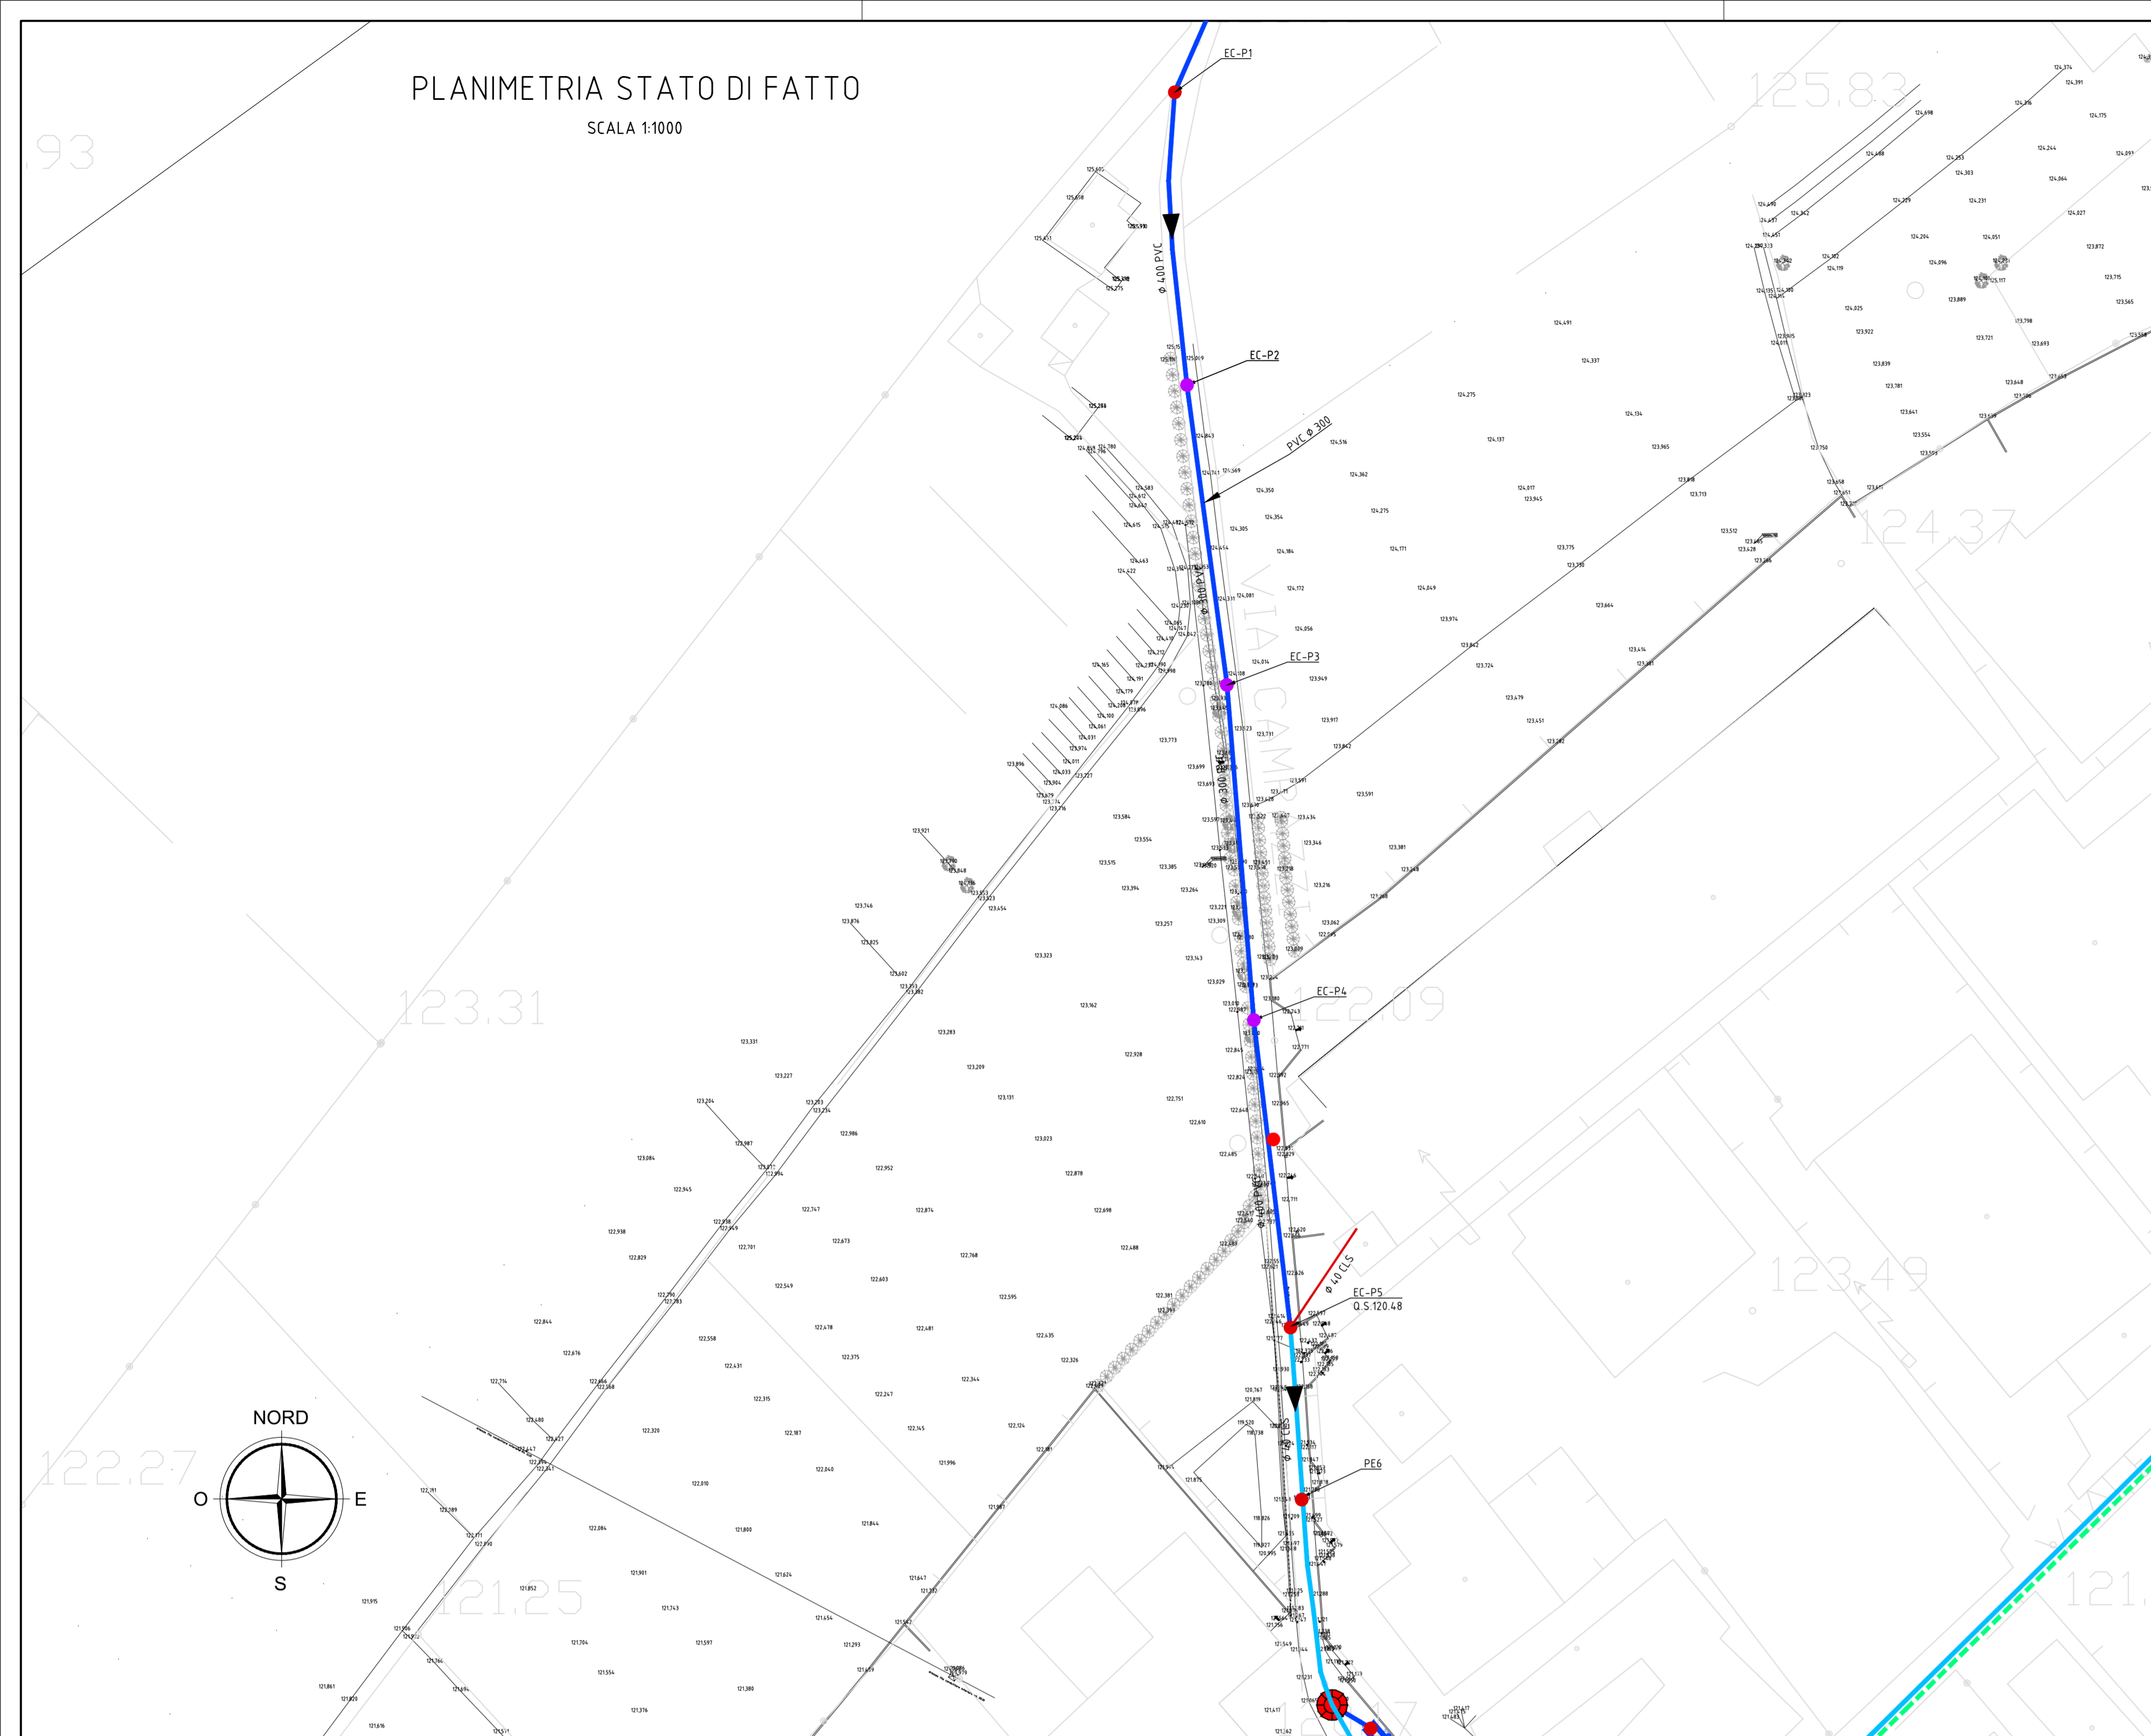


PLANIMETRIA DI PROGETTO

SCALA 1:1000

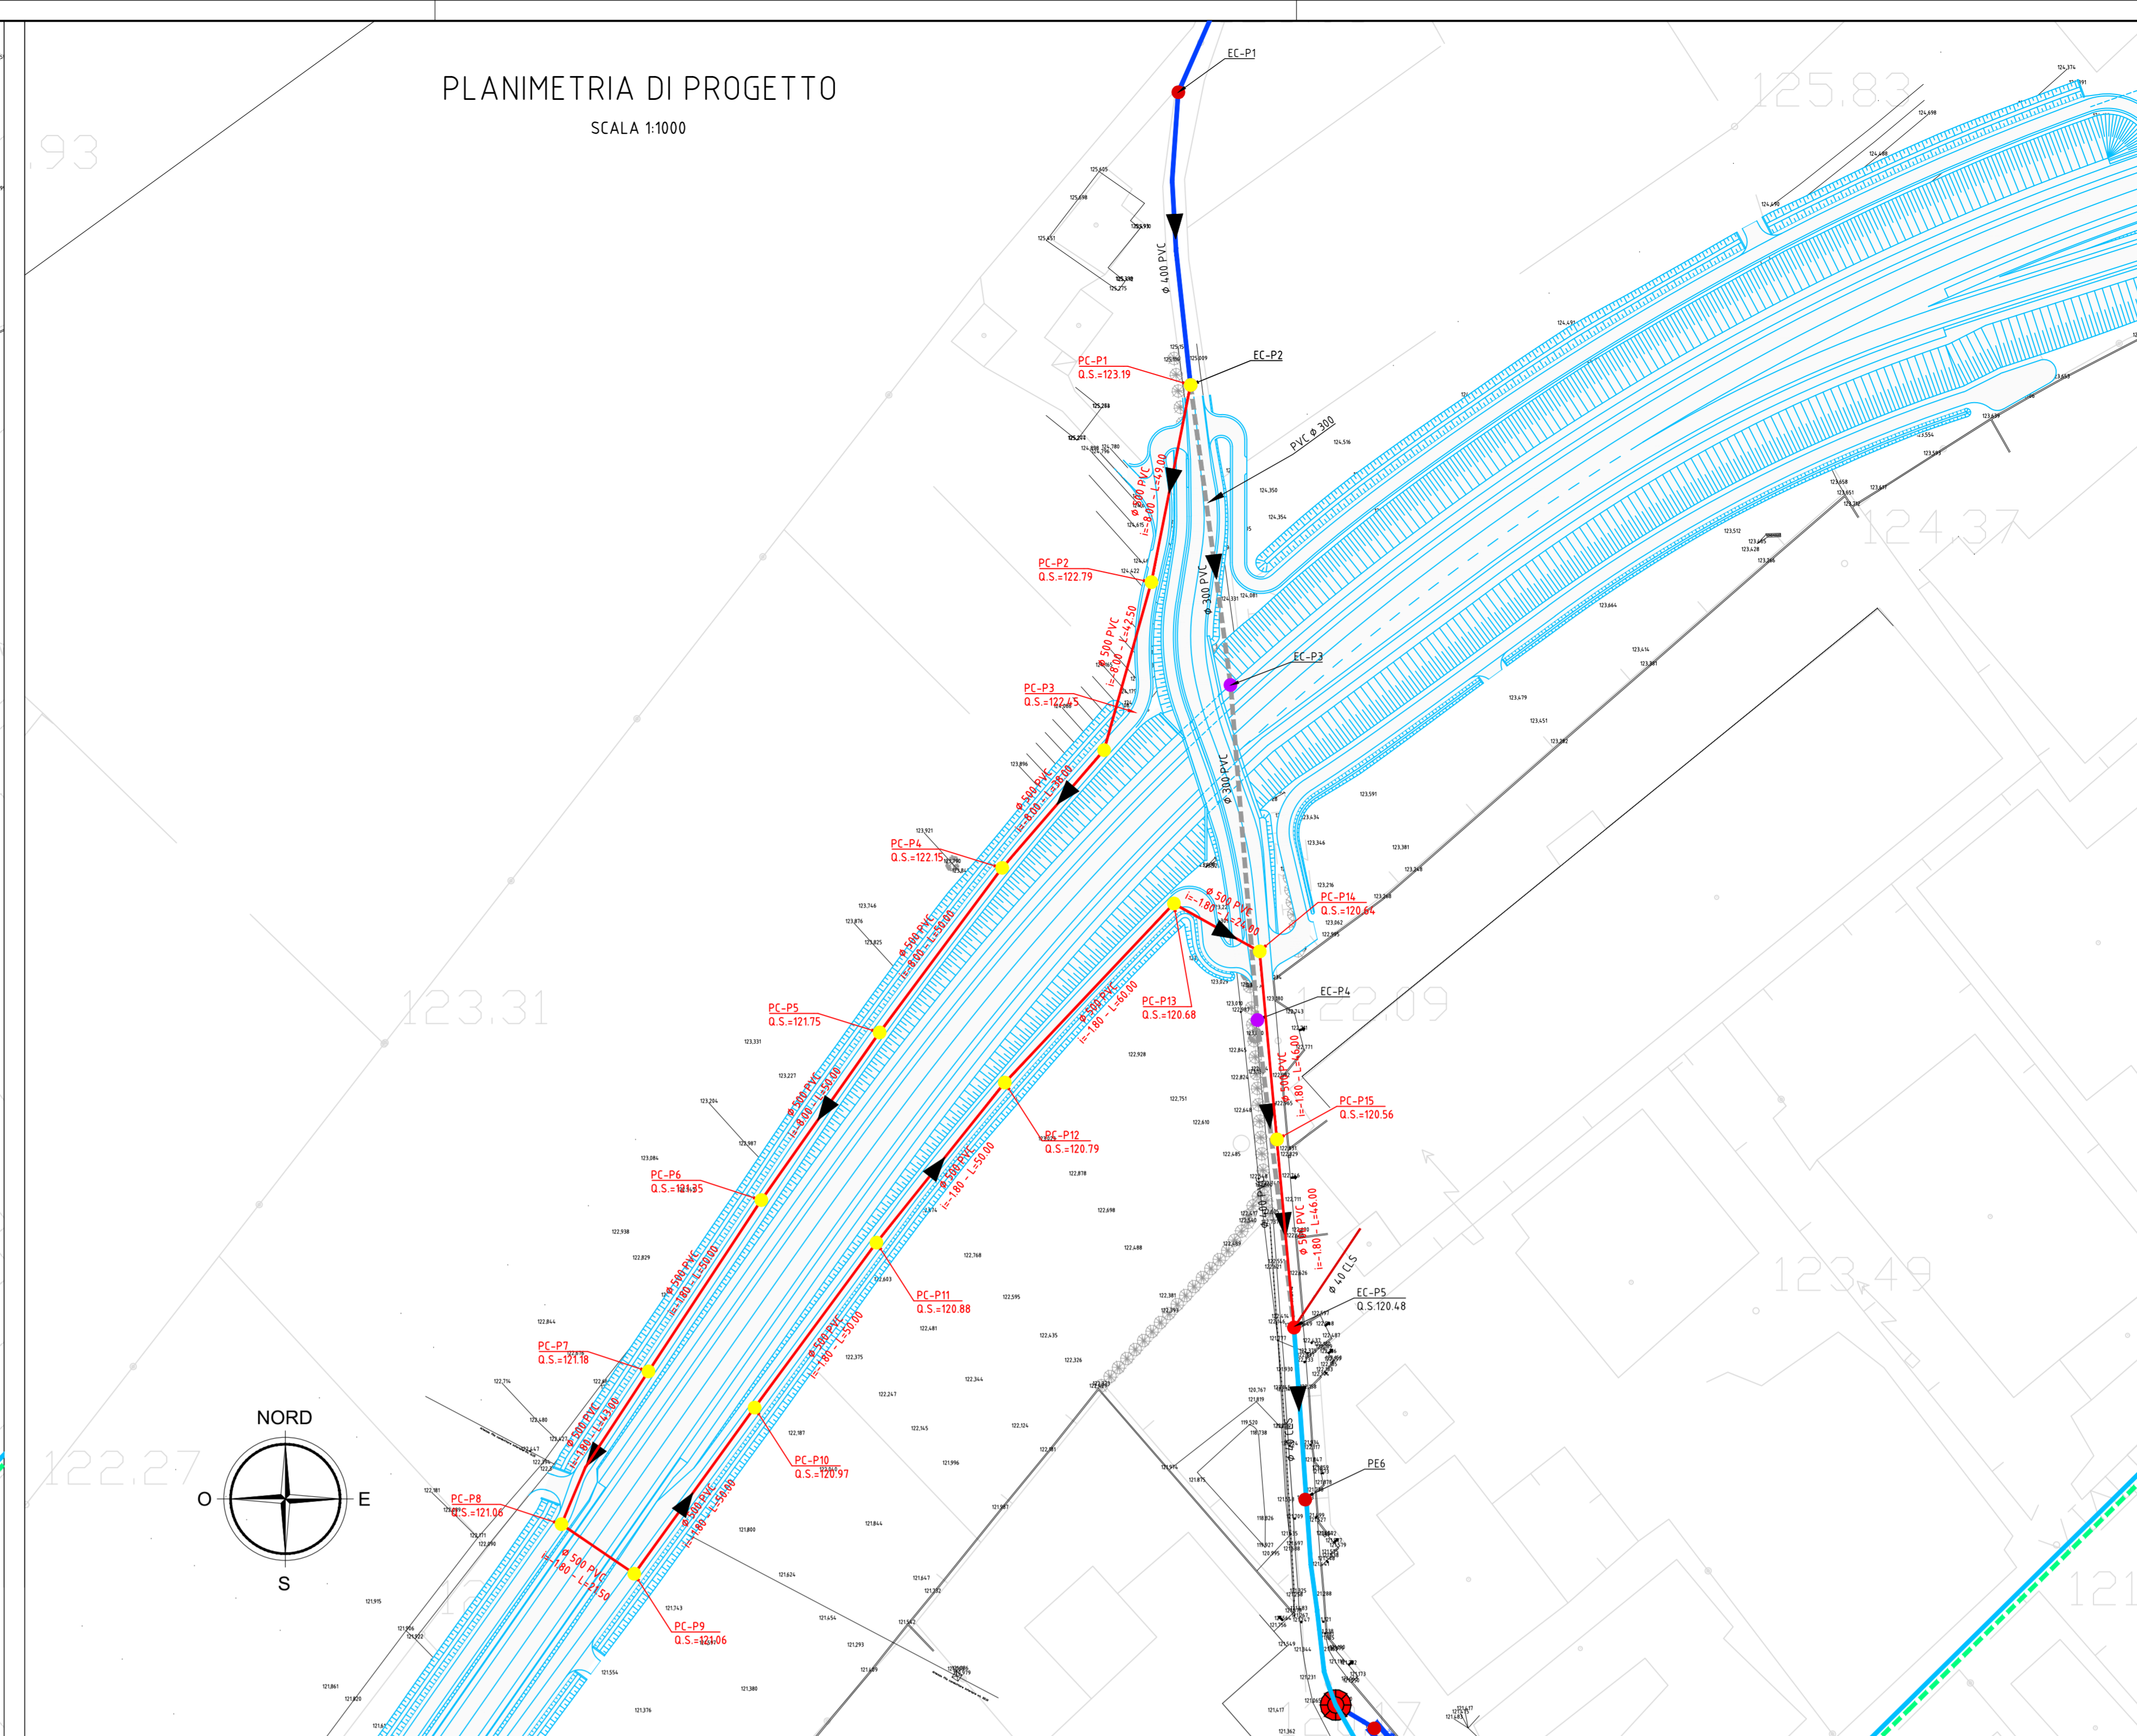

KEY PLAN

SCALA 1:7000

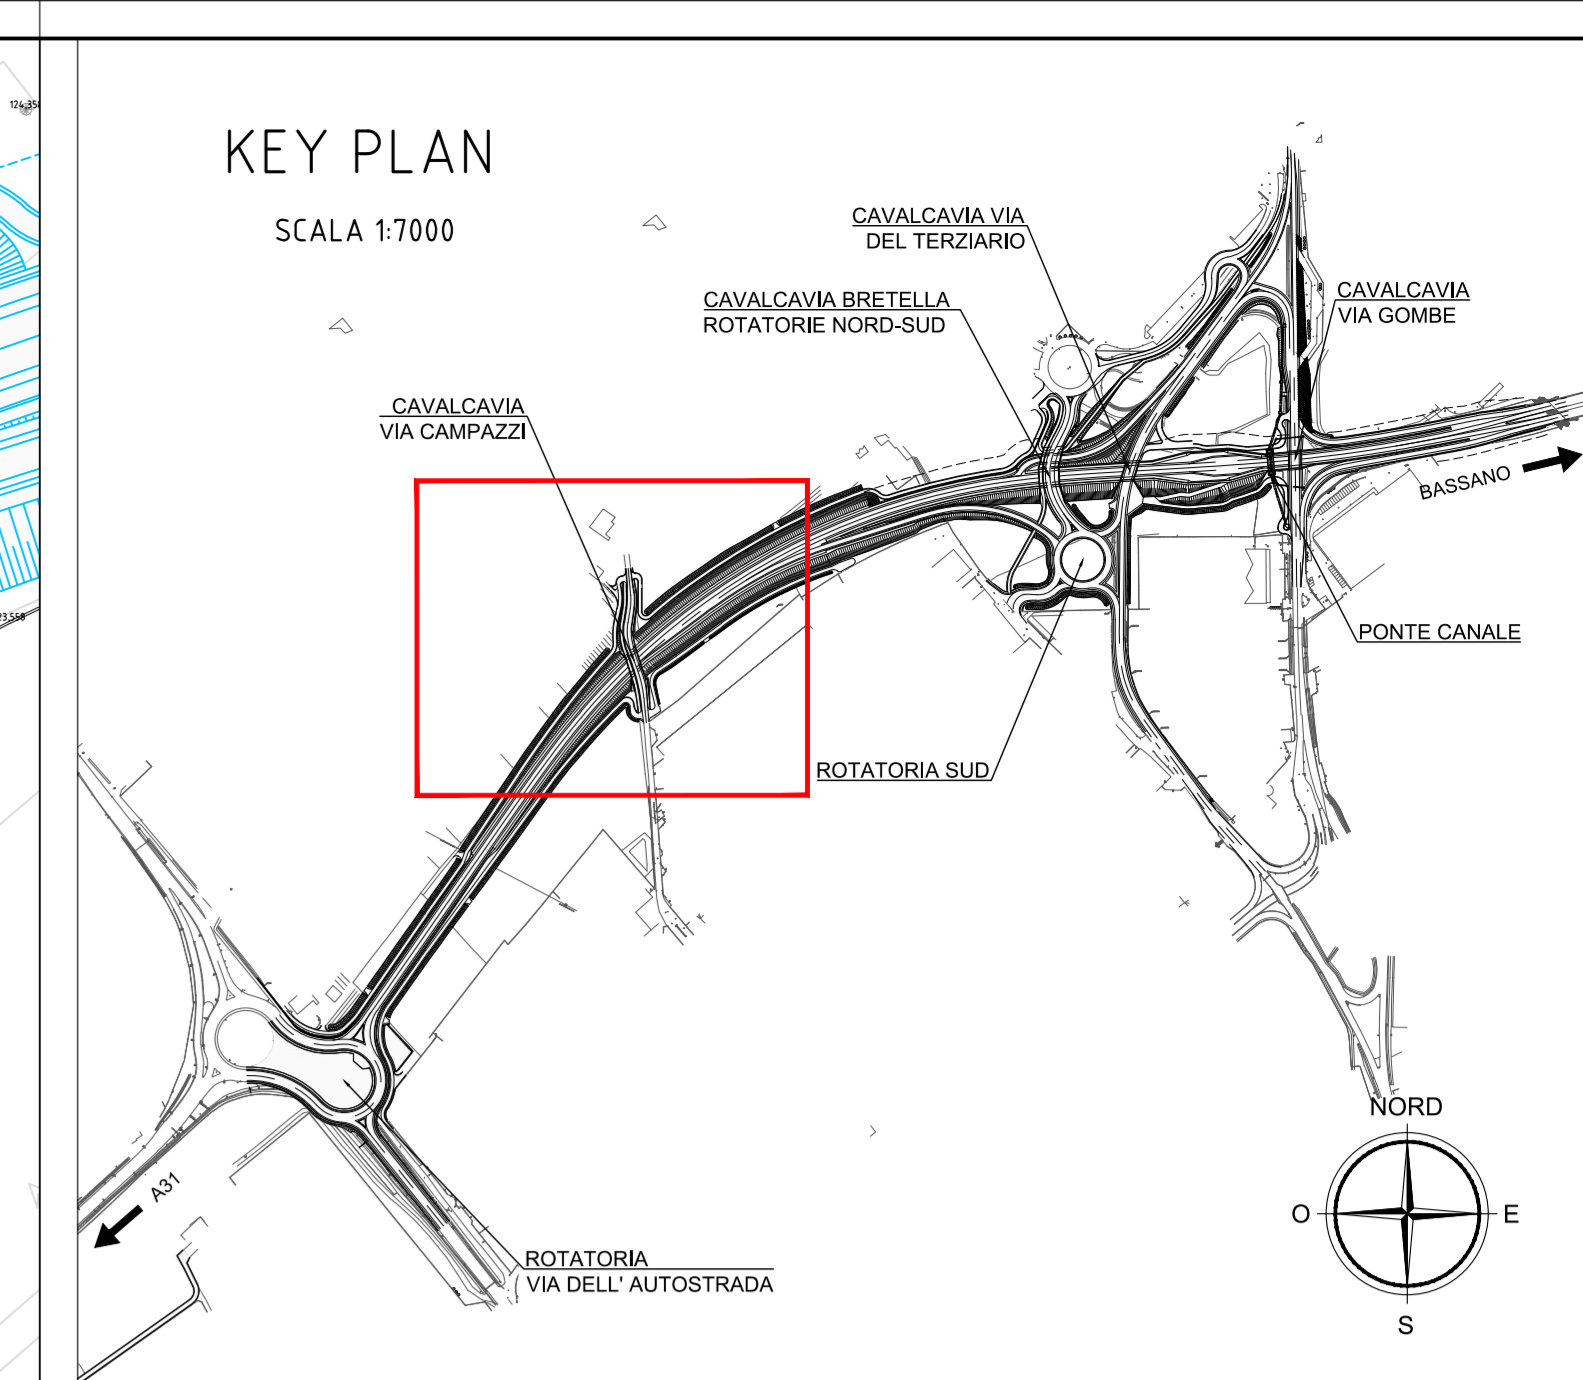


LEGGENDA

STATO DI FATTO


- CONDOTTA DN 400 PVC
- CONDOTTA DN 300 PVC
- CONDOTTA DN 40 CLS
- POZZETTO
- SCOLMATORE

STATO DI PROGETTO

- CONDOTTA DN 500PVC - PROGETTO
- POZZETTO - PROGETTO
- CONDOTTE DA DEMOLIRE
- POZZETTO - DA DEMOLIRE
- █ OPERE DI PROGETTO

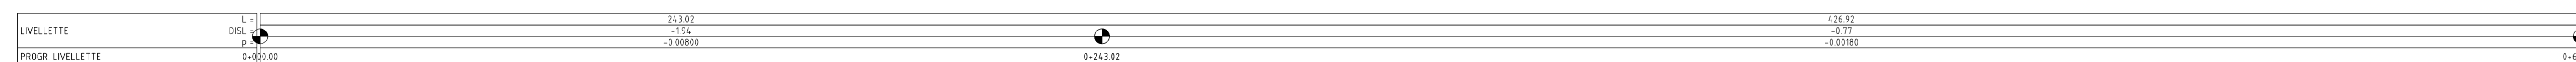

PROFILO VIACQUA

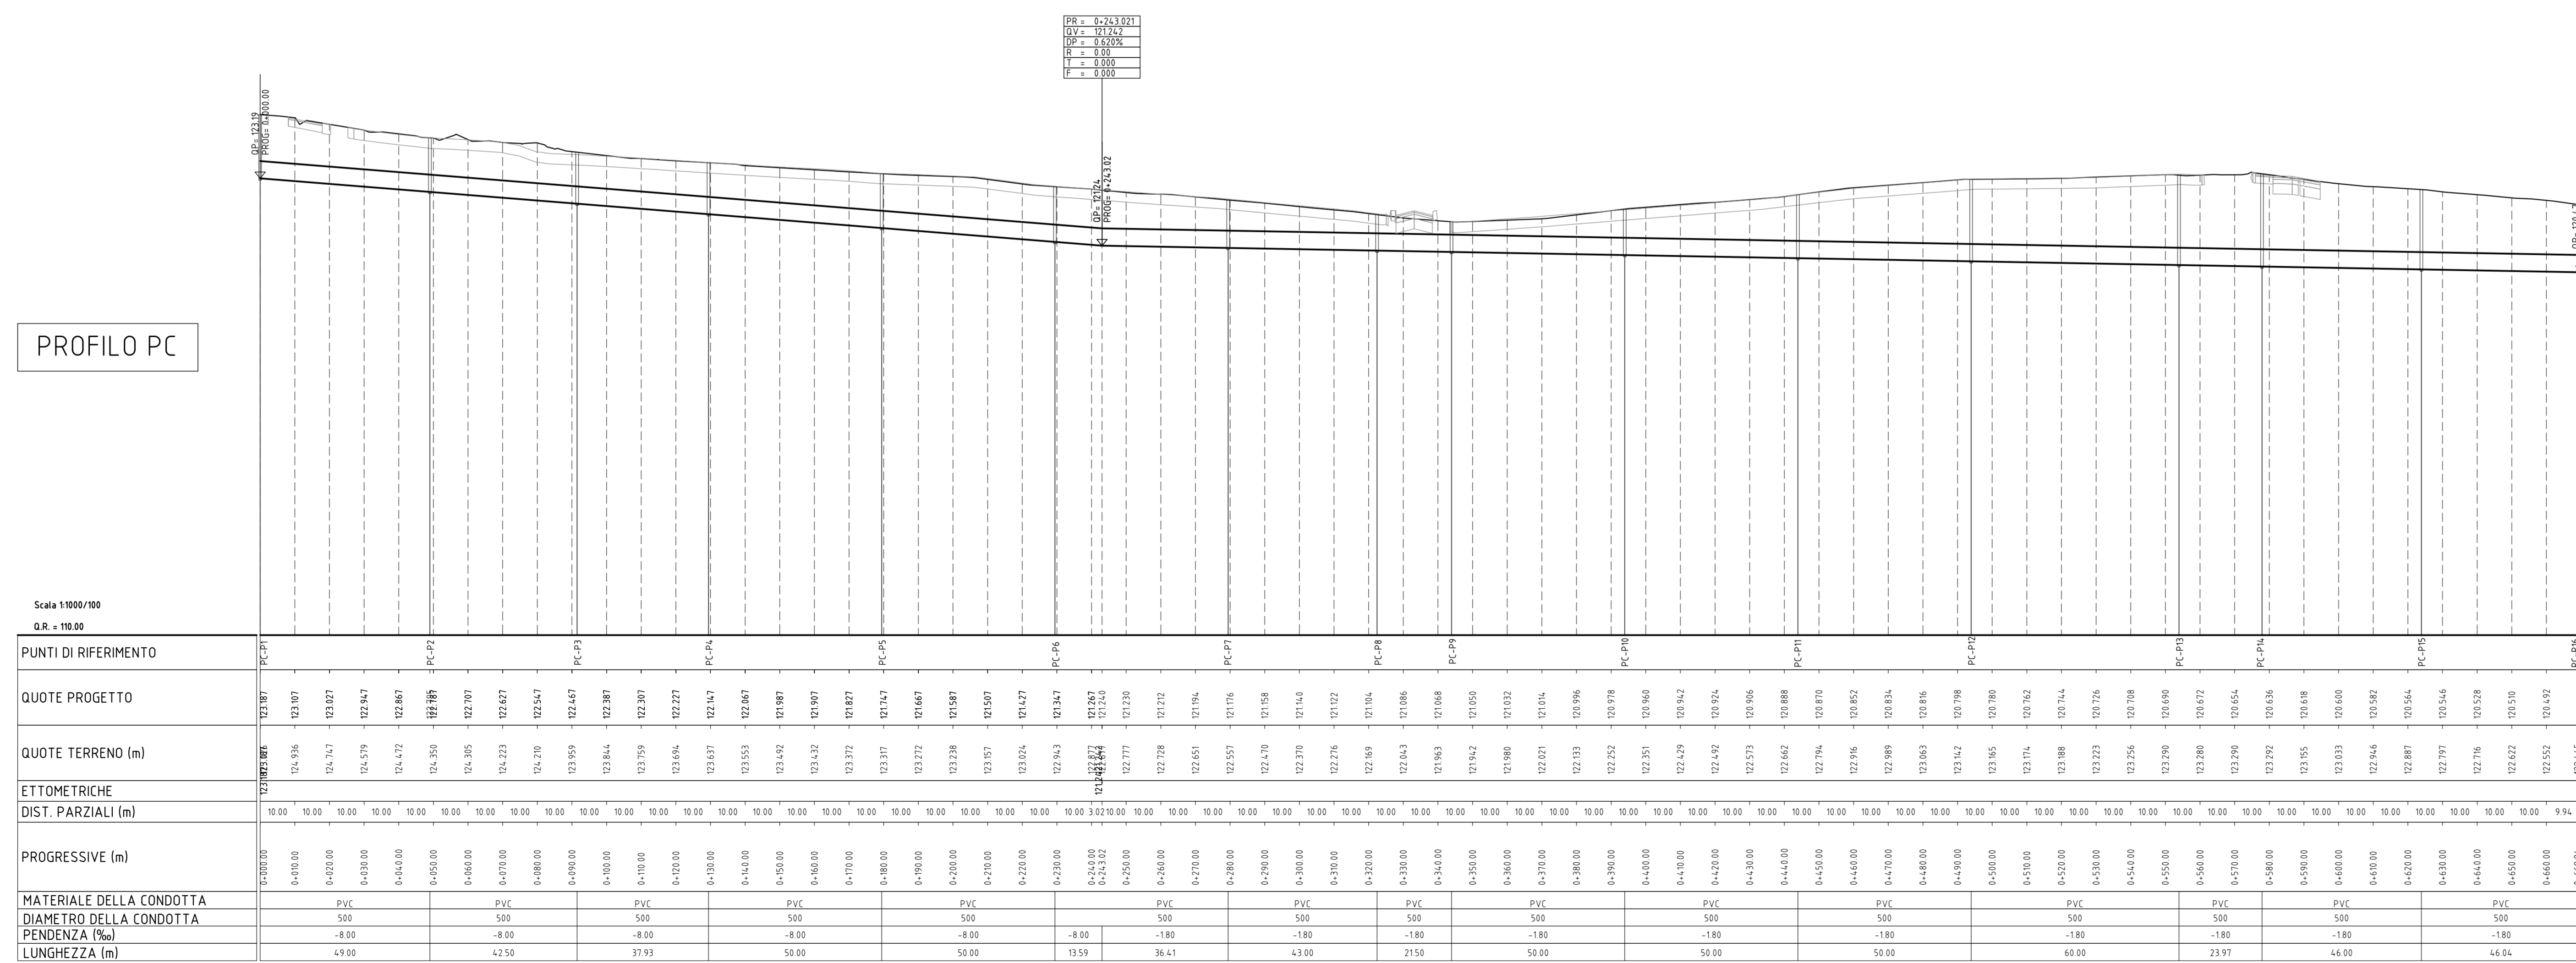

PROFILO PC

Autosreda Brescia Verona Vicenza Padova SpA
Via Roma 100a, P. 1010
Tel. +39 0475 372222 Fax +39 0475 372233
www.a4autostrada.it

RINA
CONFORME A
UNI EN ISO 9001
E UNI EN ISO 14001

RIVALICAZIONE DEI COLLEGAMENTI VIARI TRA IL CASELLO DELL' AUTOSTRADA A31 DI THIENE E LA S.P. NUOVA GASPARONA

PROGETTO DEFINITIVO

COMITENTE: **AUTOSTRADA BRESCIA-VERONA-VICENZA-PADOVA S.p.A**
Funzione Costruzioni Autostradali

CAPO COMESSA: **PER LA PROGETTAZIONE**
Ing. M. Fioravanti

DATA: Giugno 2019
CUP: G1160700038005
WBS: -

RTA	Mandante:	Mandati:	RESPONSABILE INTEGRAZIONE
 farm Engineering & Consulting	 nexteco Engineering & Consulting	 GEOSERVIZ2 Engineering & Consulting	 PROTECO Engineering & Consulting
			TRA LE VARE PRESTAZIONI SPECIALISTICHE Ing. C. De Sisto
			 SEINGIM Engineering & Consulting
			PROGETTISTA Ing. R. Isola

ELABORATO				INTERFERENZE				SCALA							
RETE DI FOGNATURA (Viacque) - RISOLUZIONE DELLE INTERFERENZE				VIA CAMPAZZI - PLANIMETRIA STATO DI FATTO E DI PROGETTO				NOME FILE							
Project	Originator	Volume	Location	Type	Role	Number	Subtality	Revision							
U25	EFO	VUT	SI	XXI	M0	2	0	1	0	0	0	1	0	1	
Rev.	Date	Descrizione		Redazione		Controllo	Approvazione								
10	07.06.2019	Prima Emissione		FR		RT	GD								

L'OPERAZIONE DESCRITTA IN QUESTO DOCUMENTO È SOTTOPOSTA AL CONTROLLO TECNICO E PROFESSIONALE DELLE ATTIVITÀ DI INGEGNERIA E DI ARCHITETTURA. IL PROGETTO È UN DOCUMENTO PROTEGTO DA DIRITTI DI PROPRIETÀ INTELLETTUALE. È vietata espressamente la ristampa o l'uso non autorizzato senza permesso scritto dalla A4Autostrada S.p.A.