
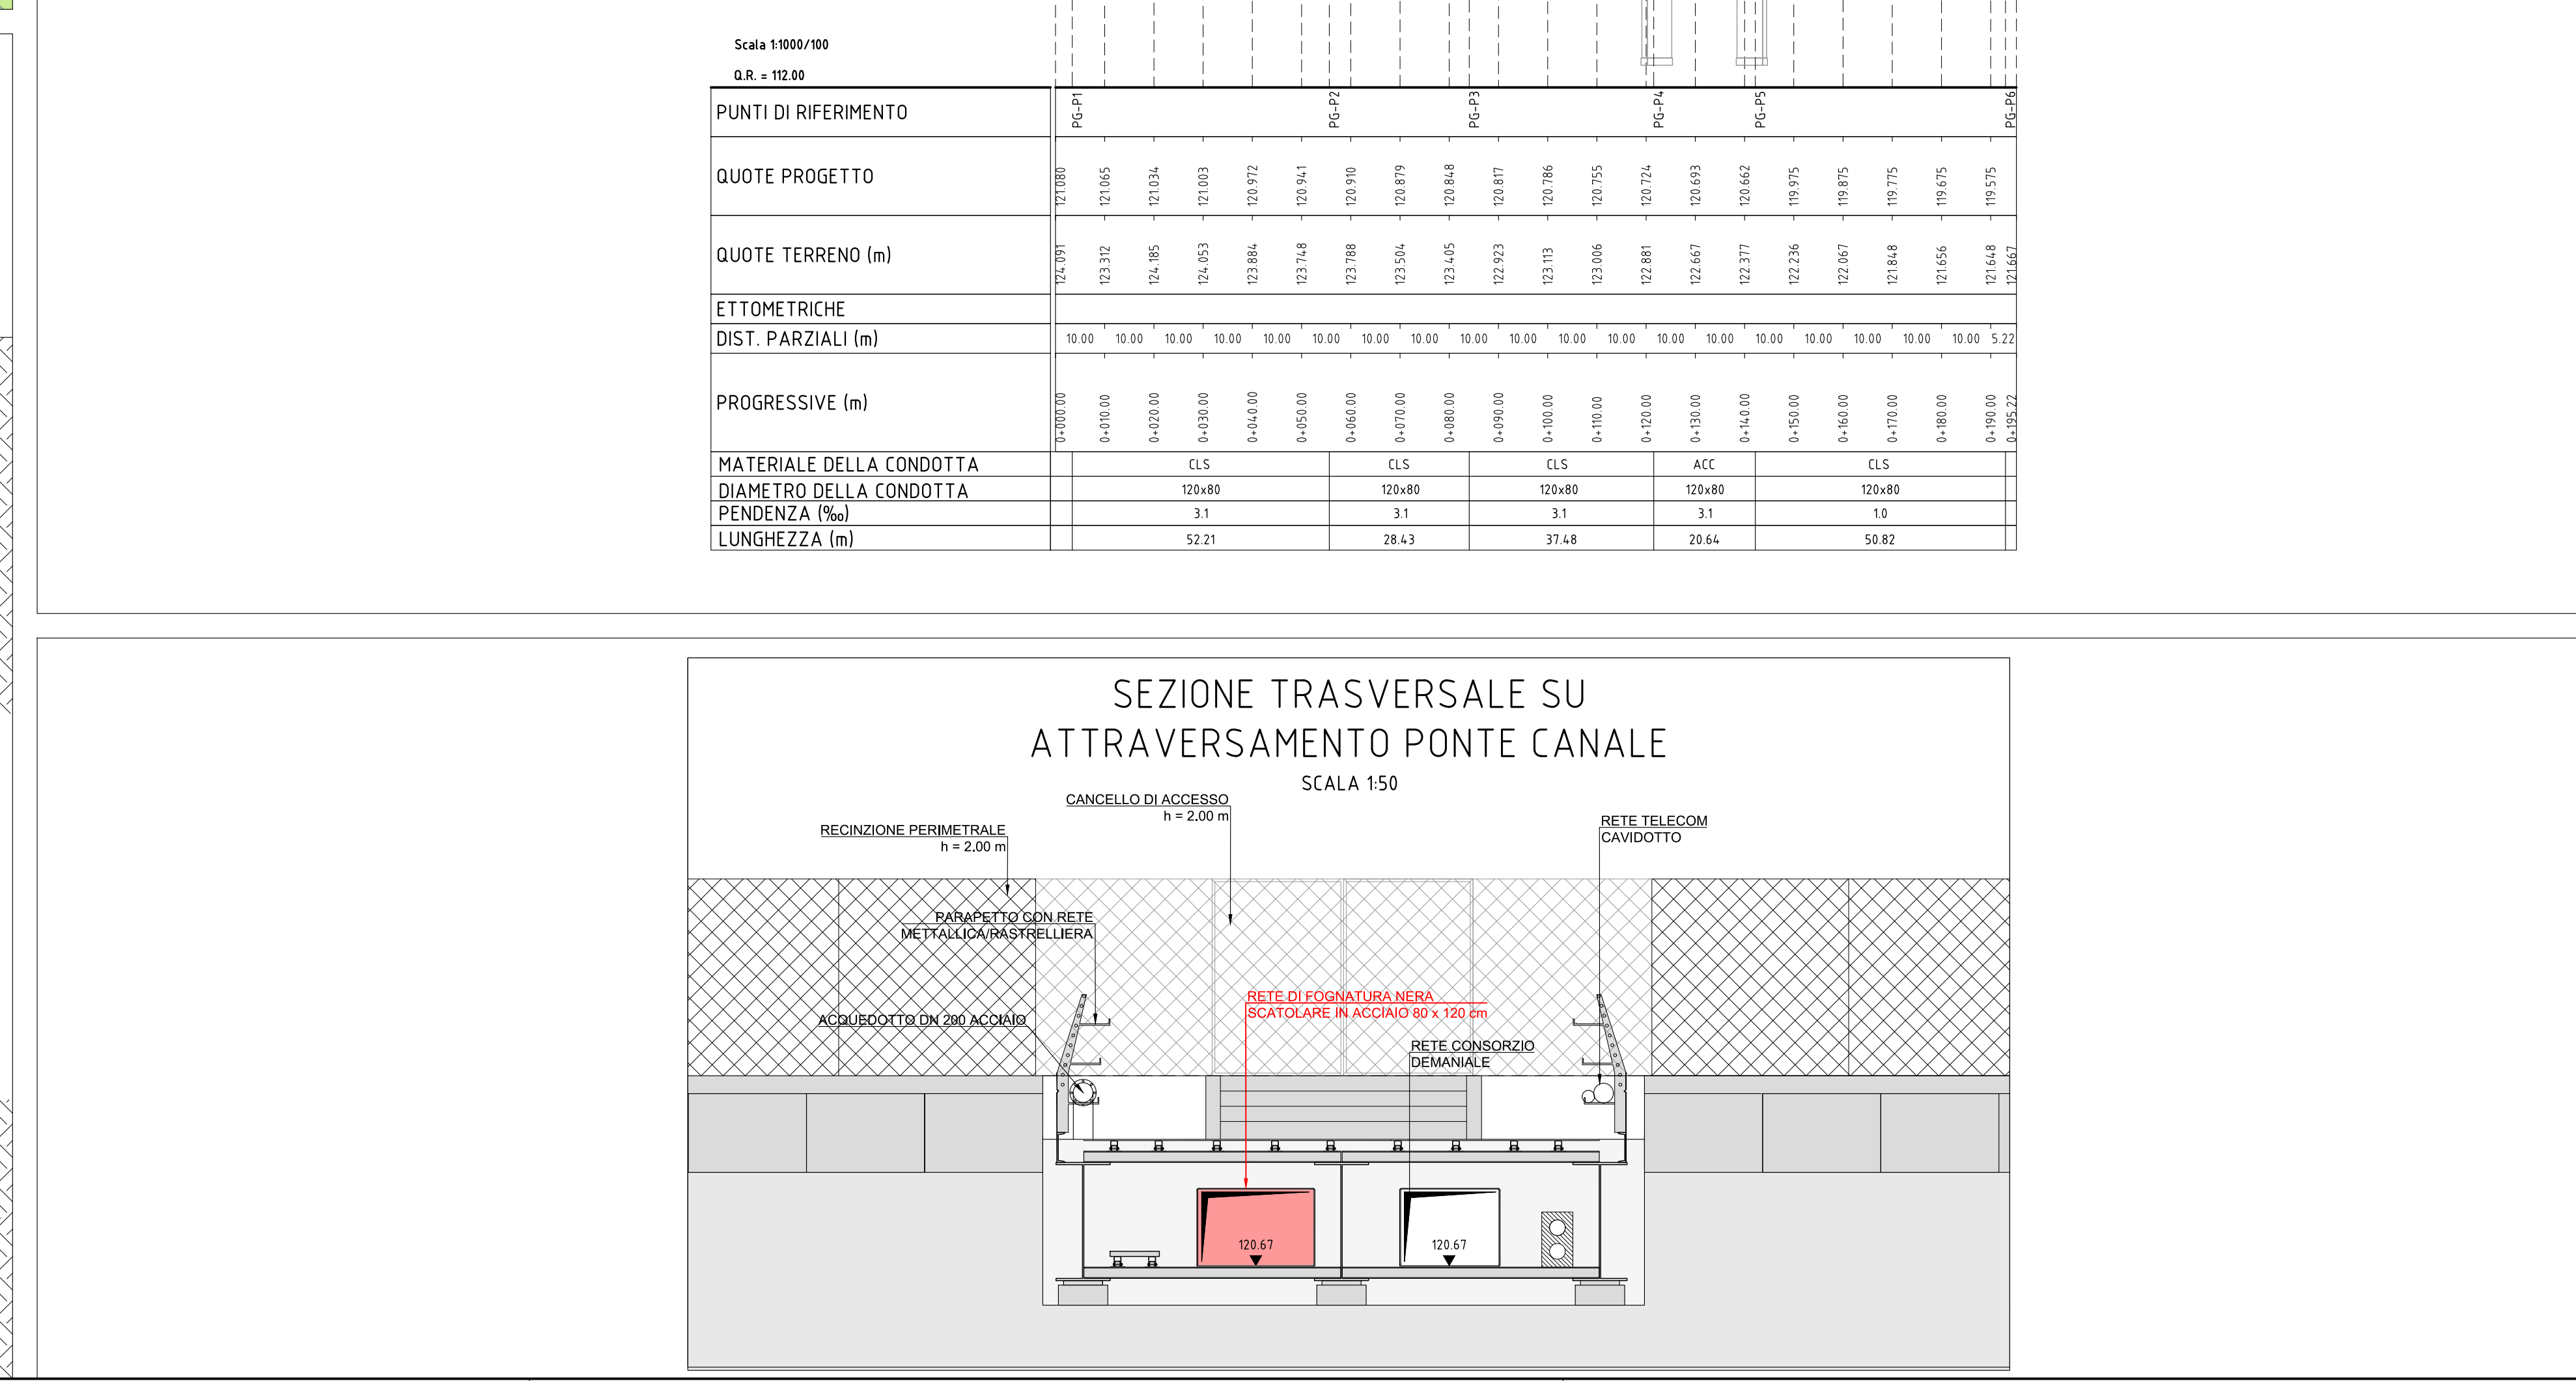
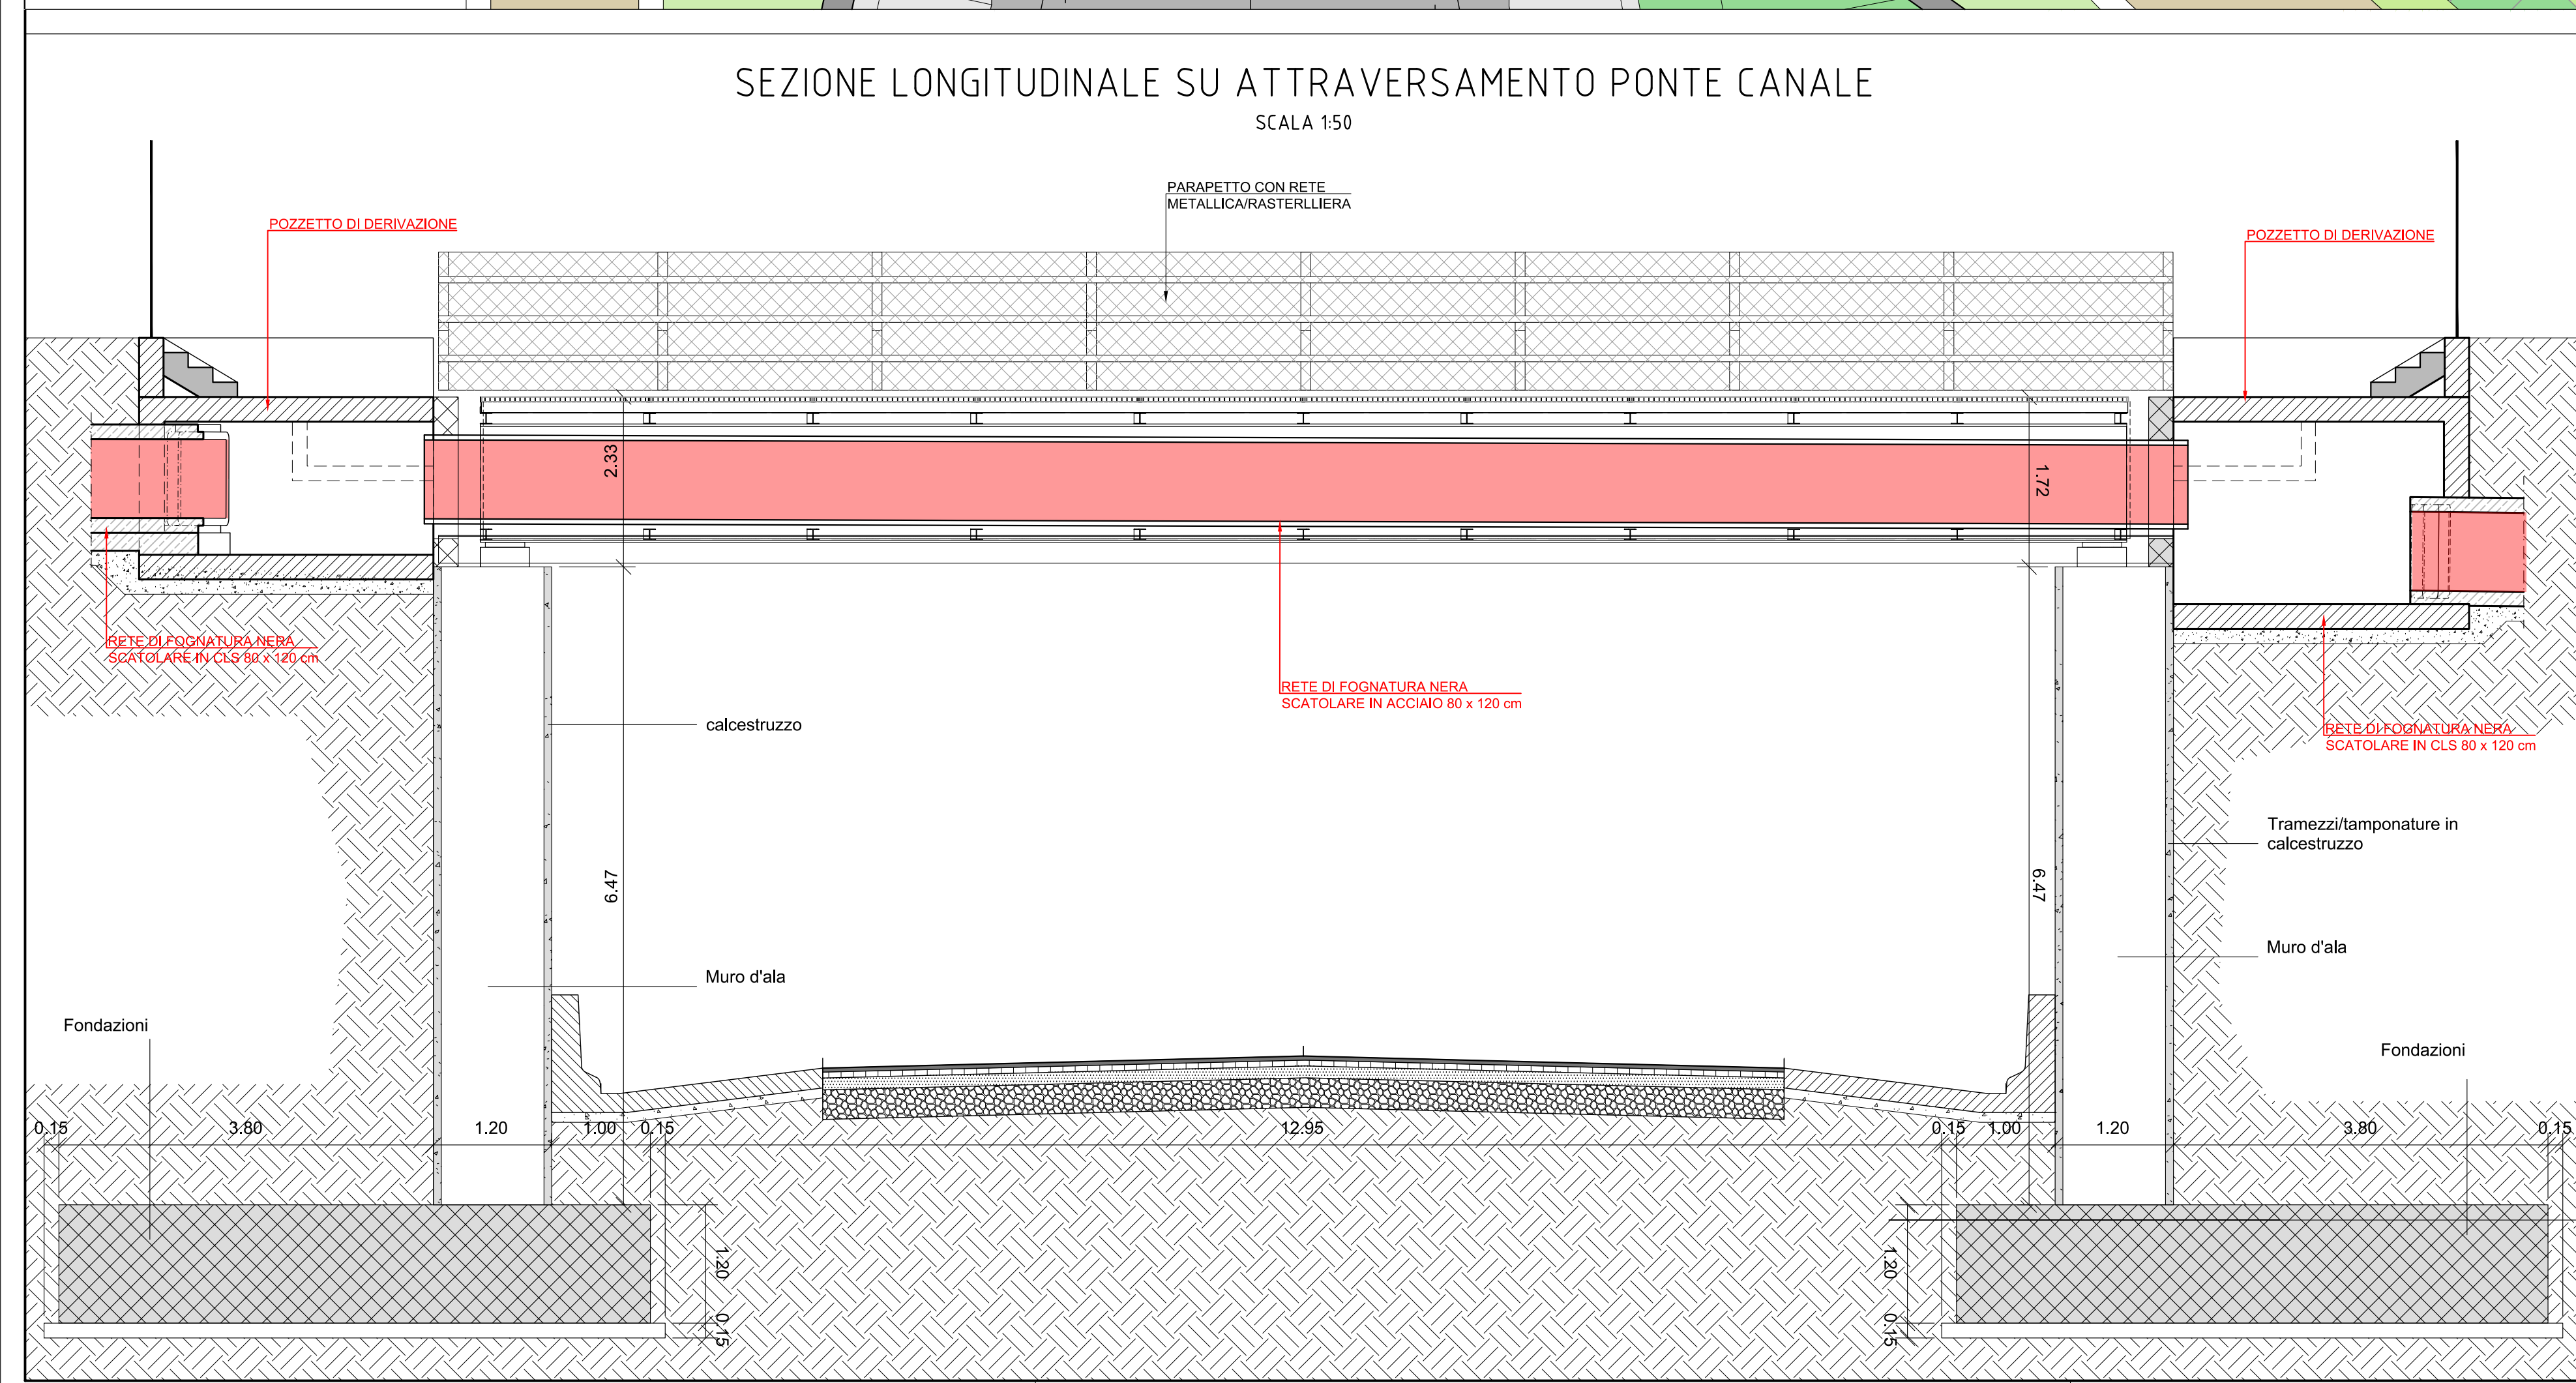
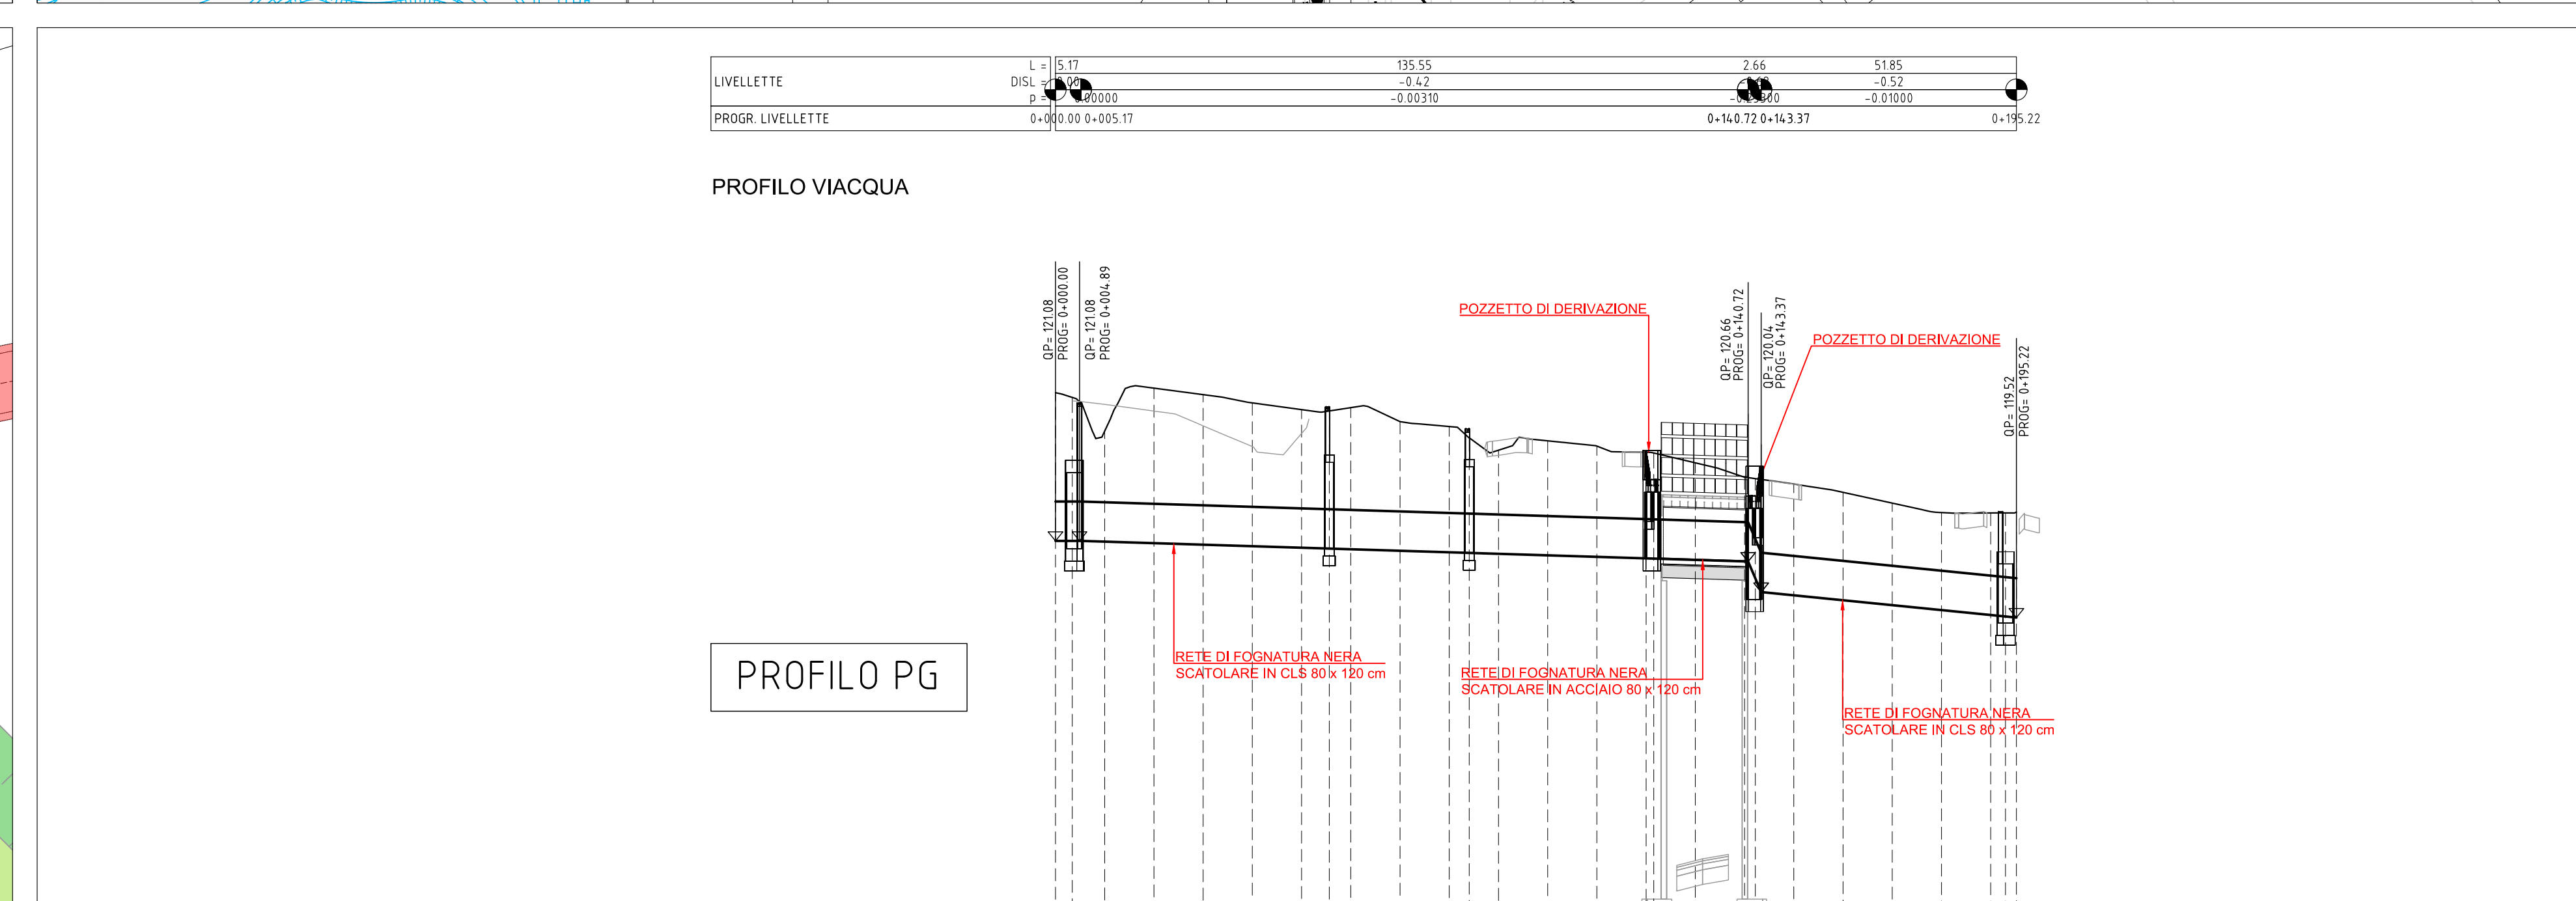
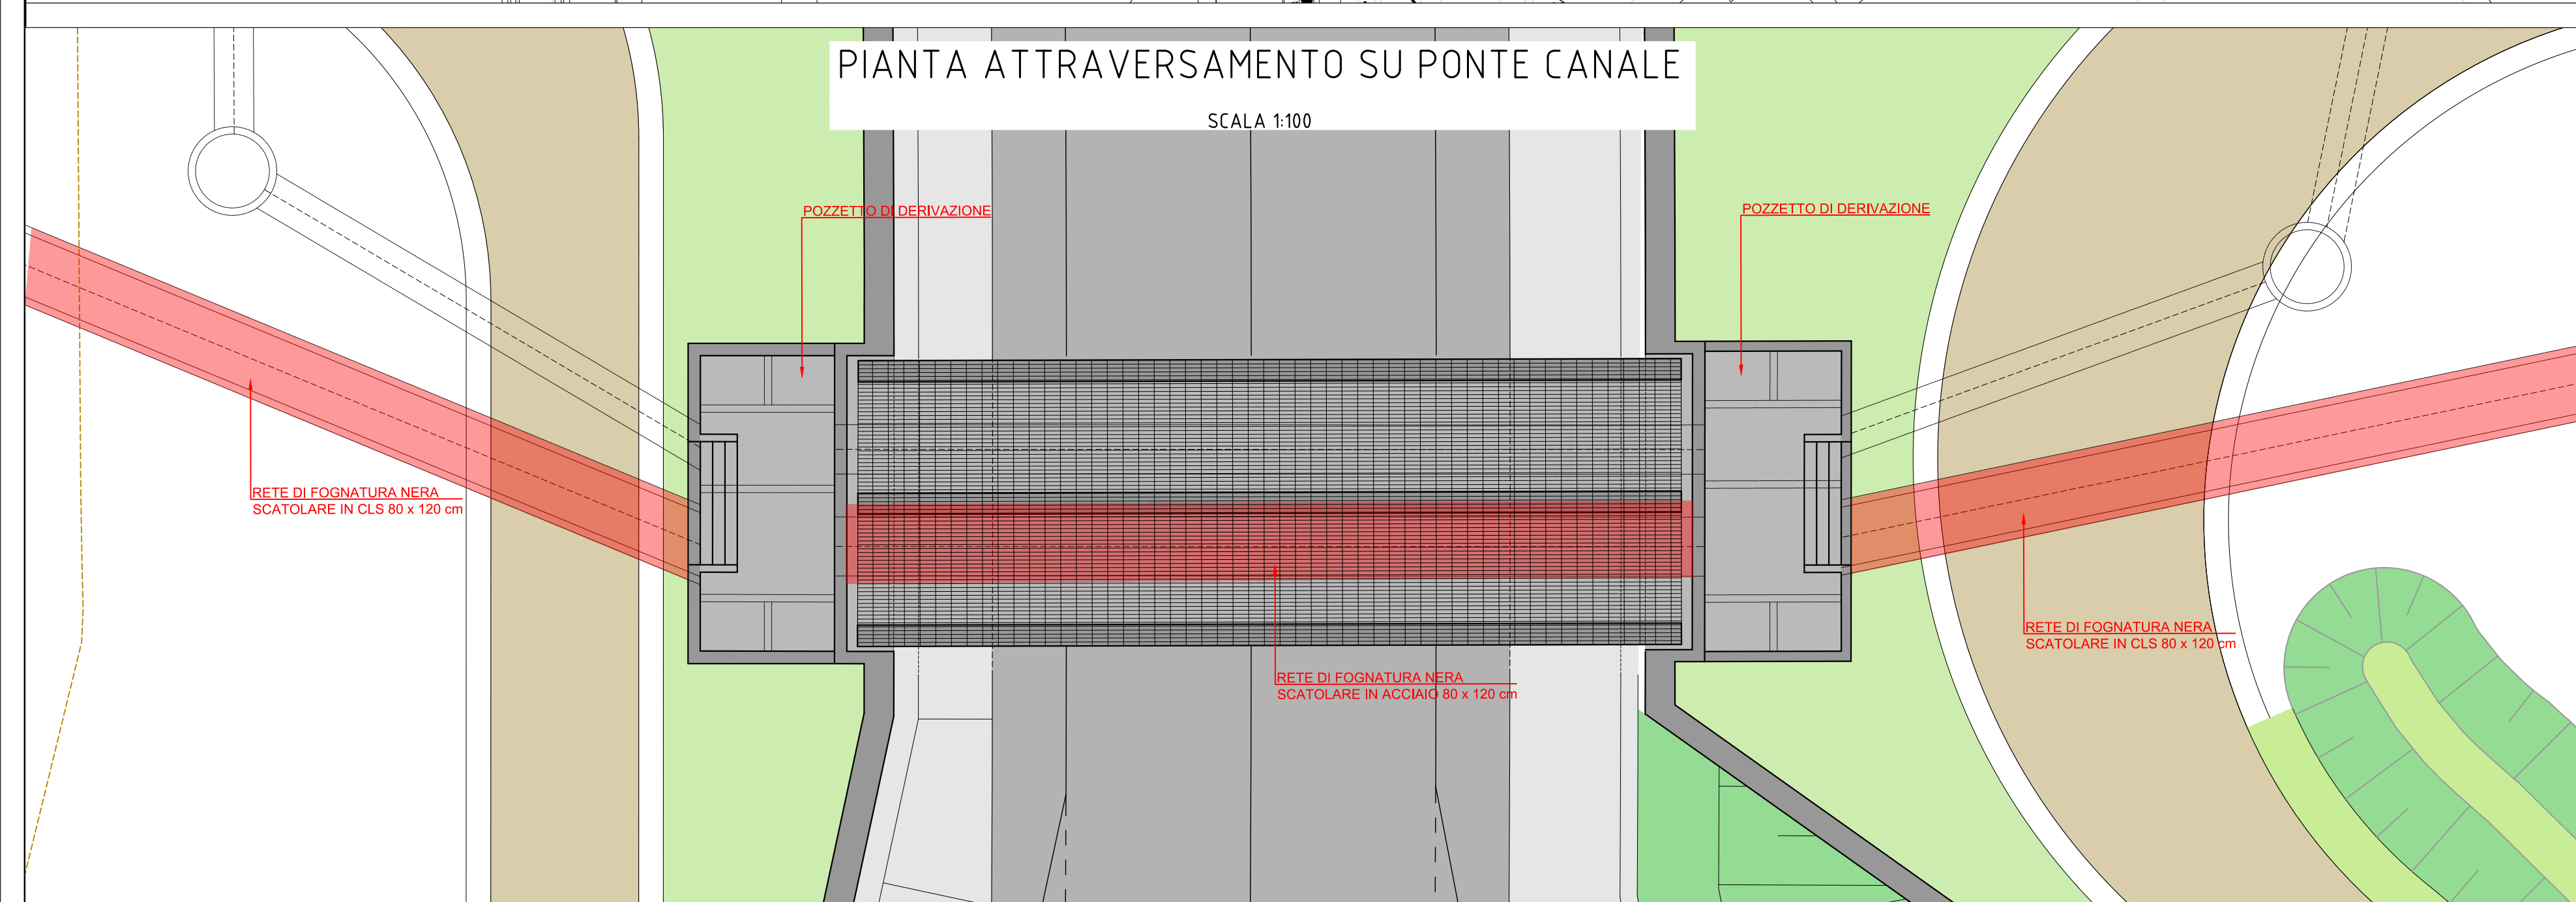
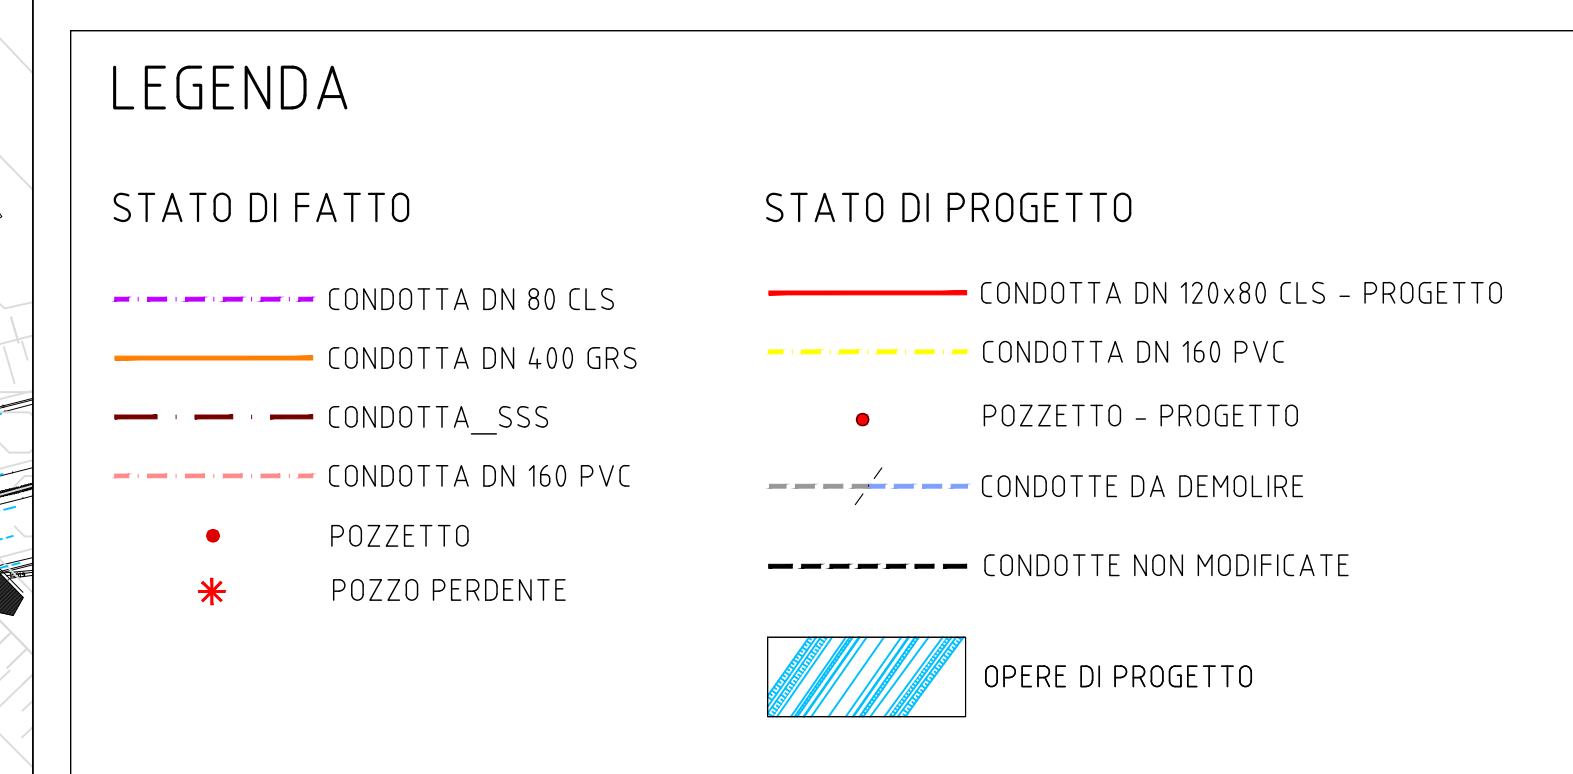
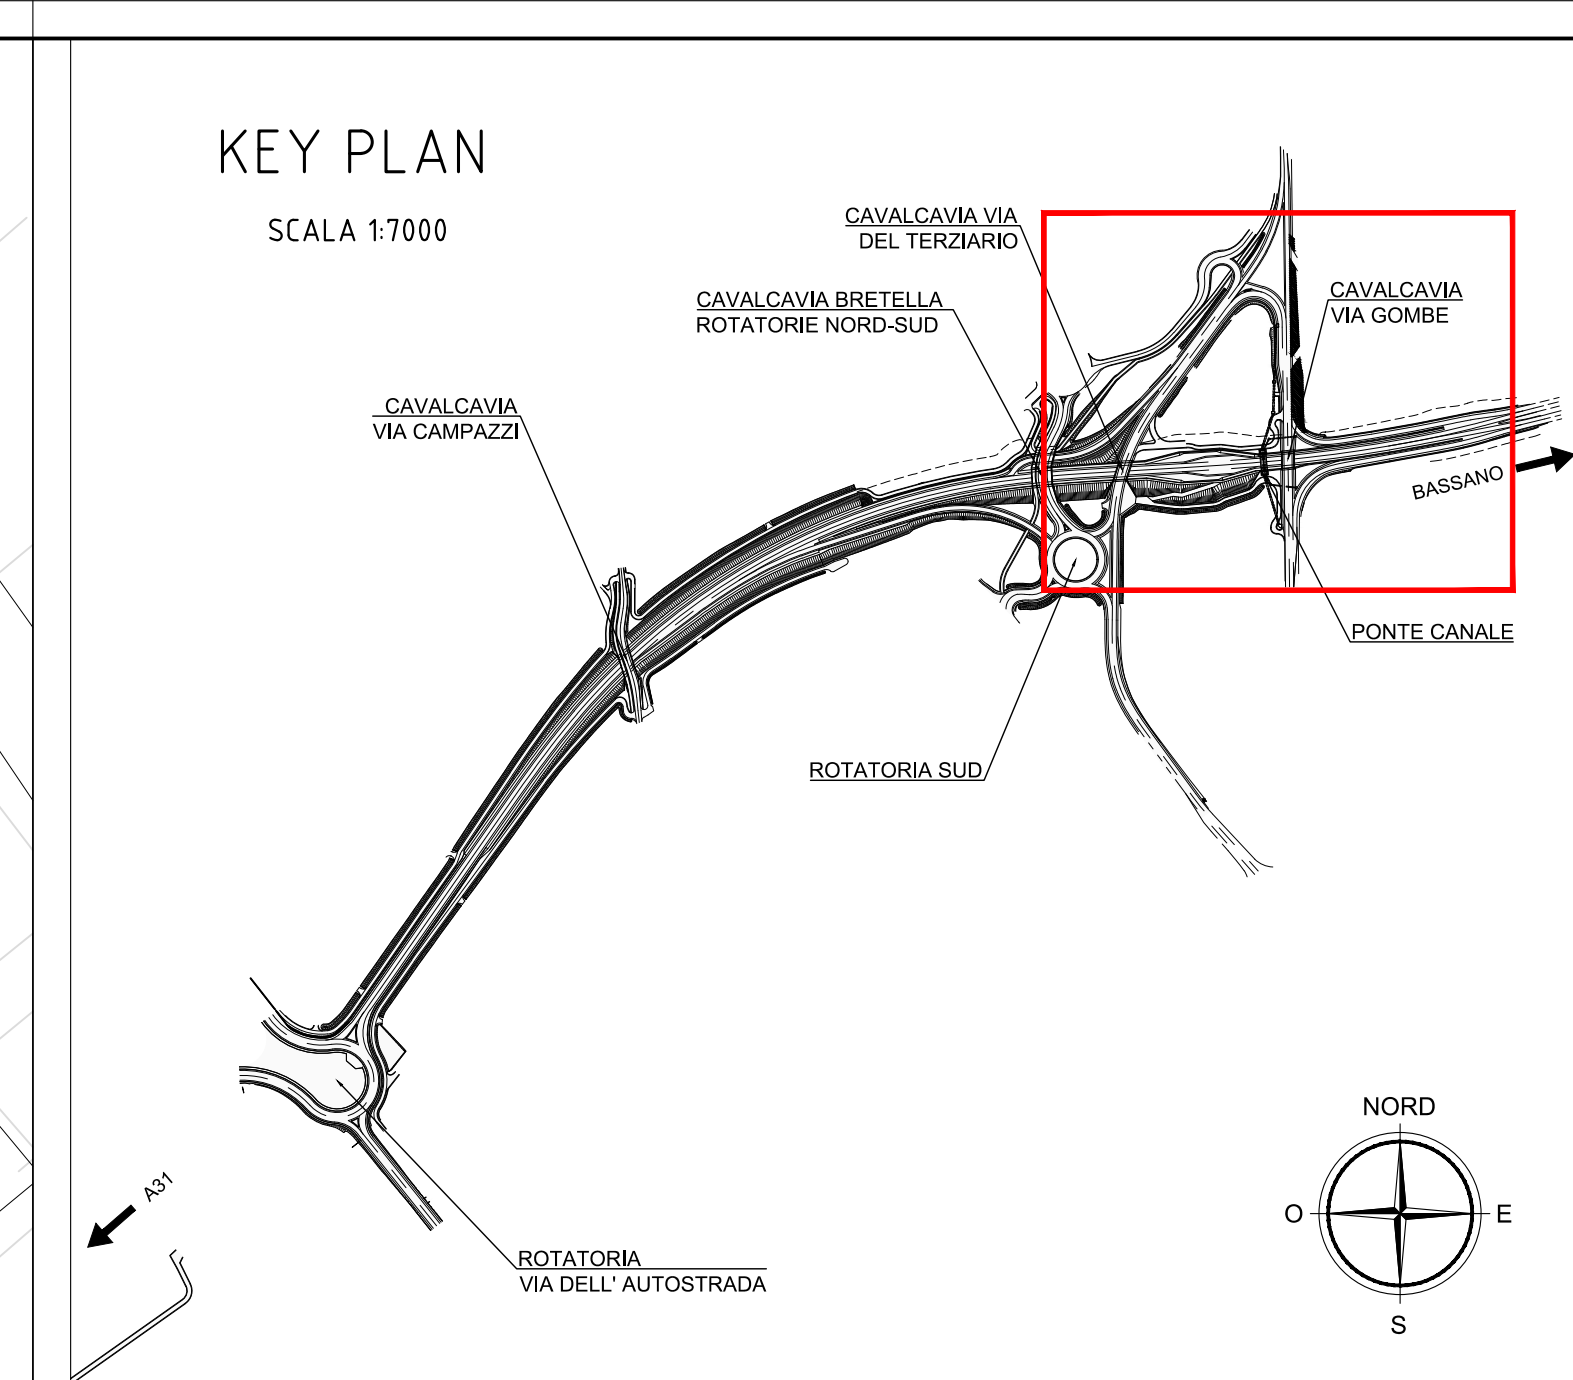
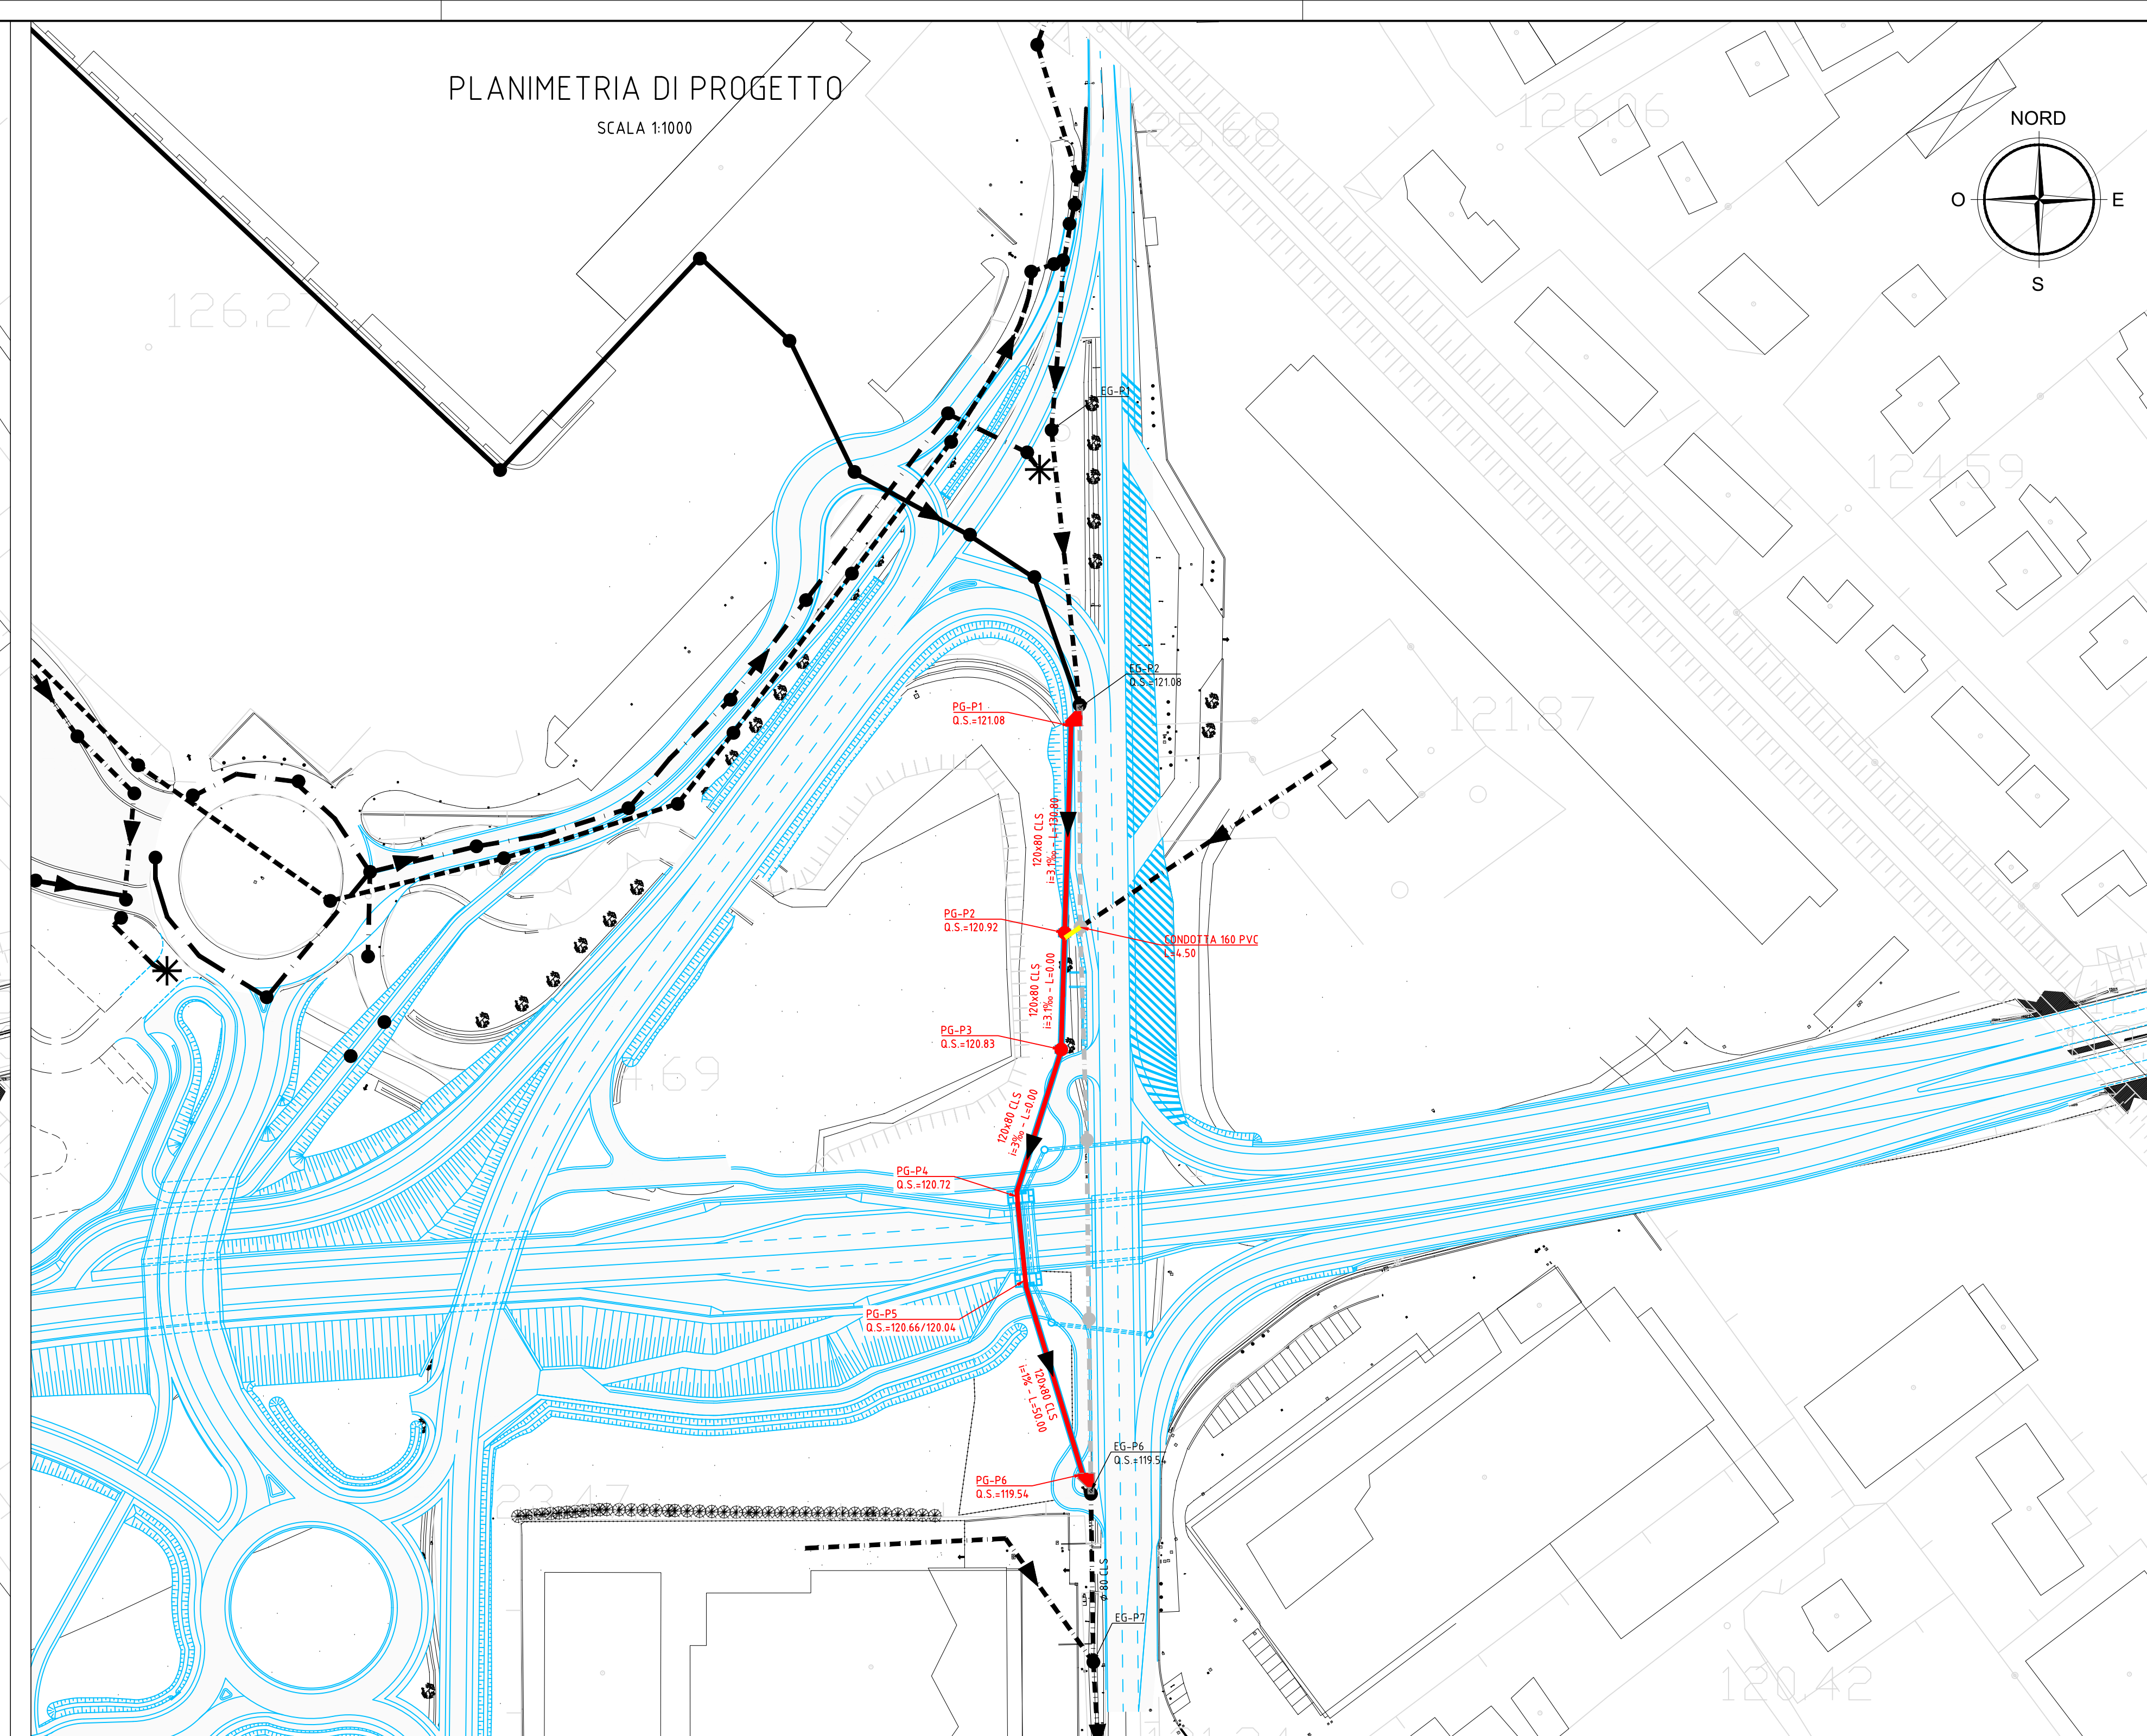


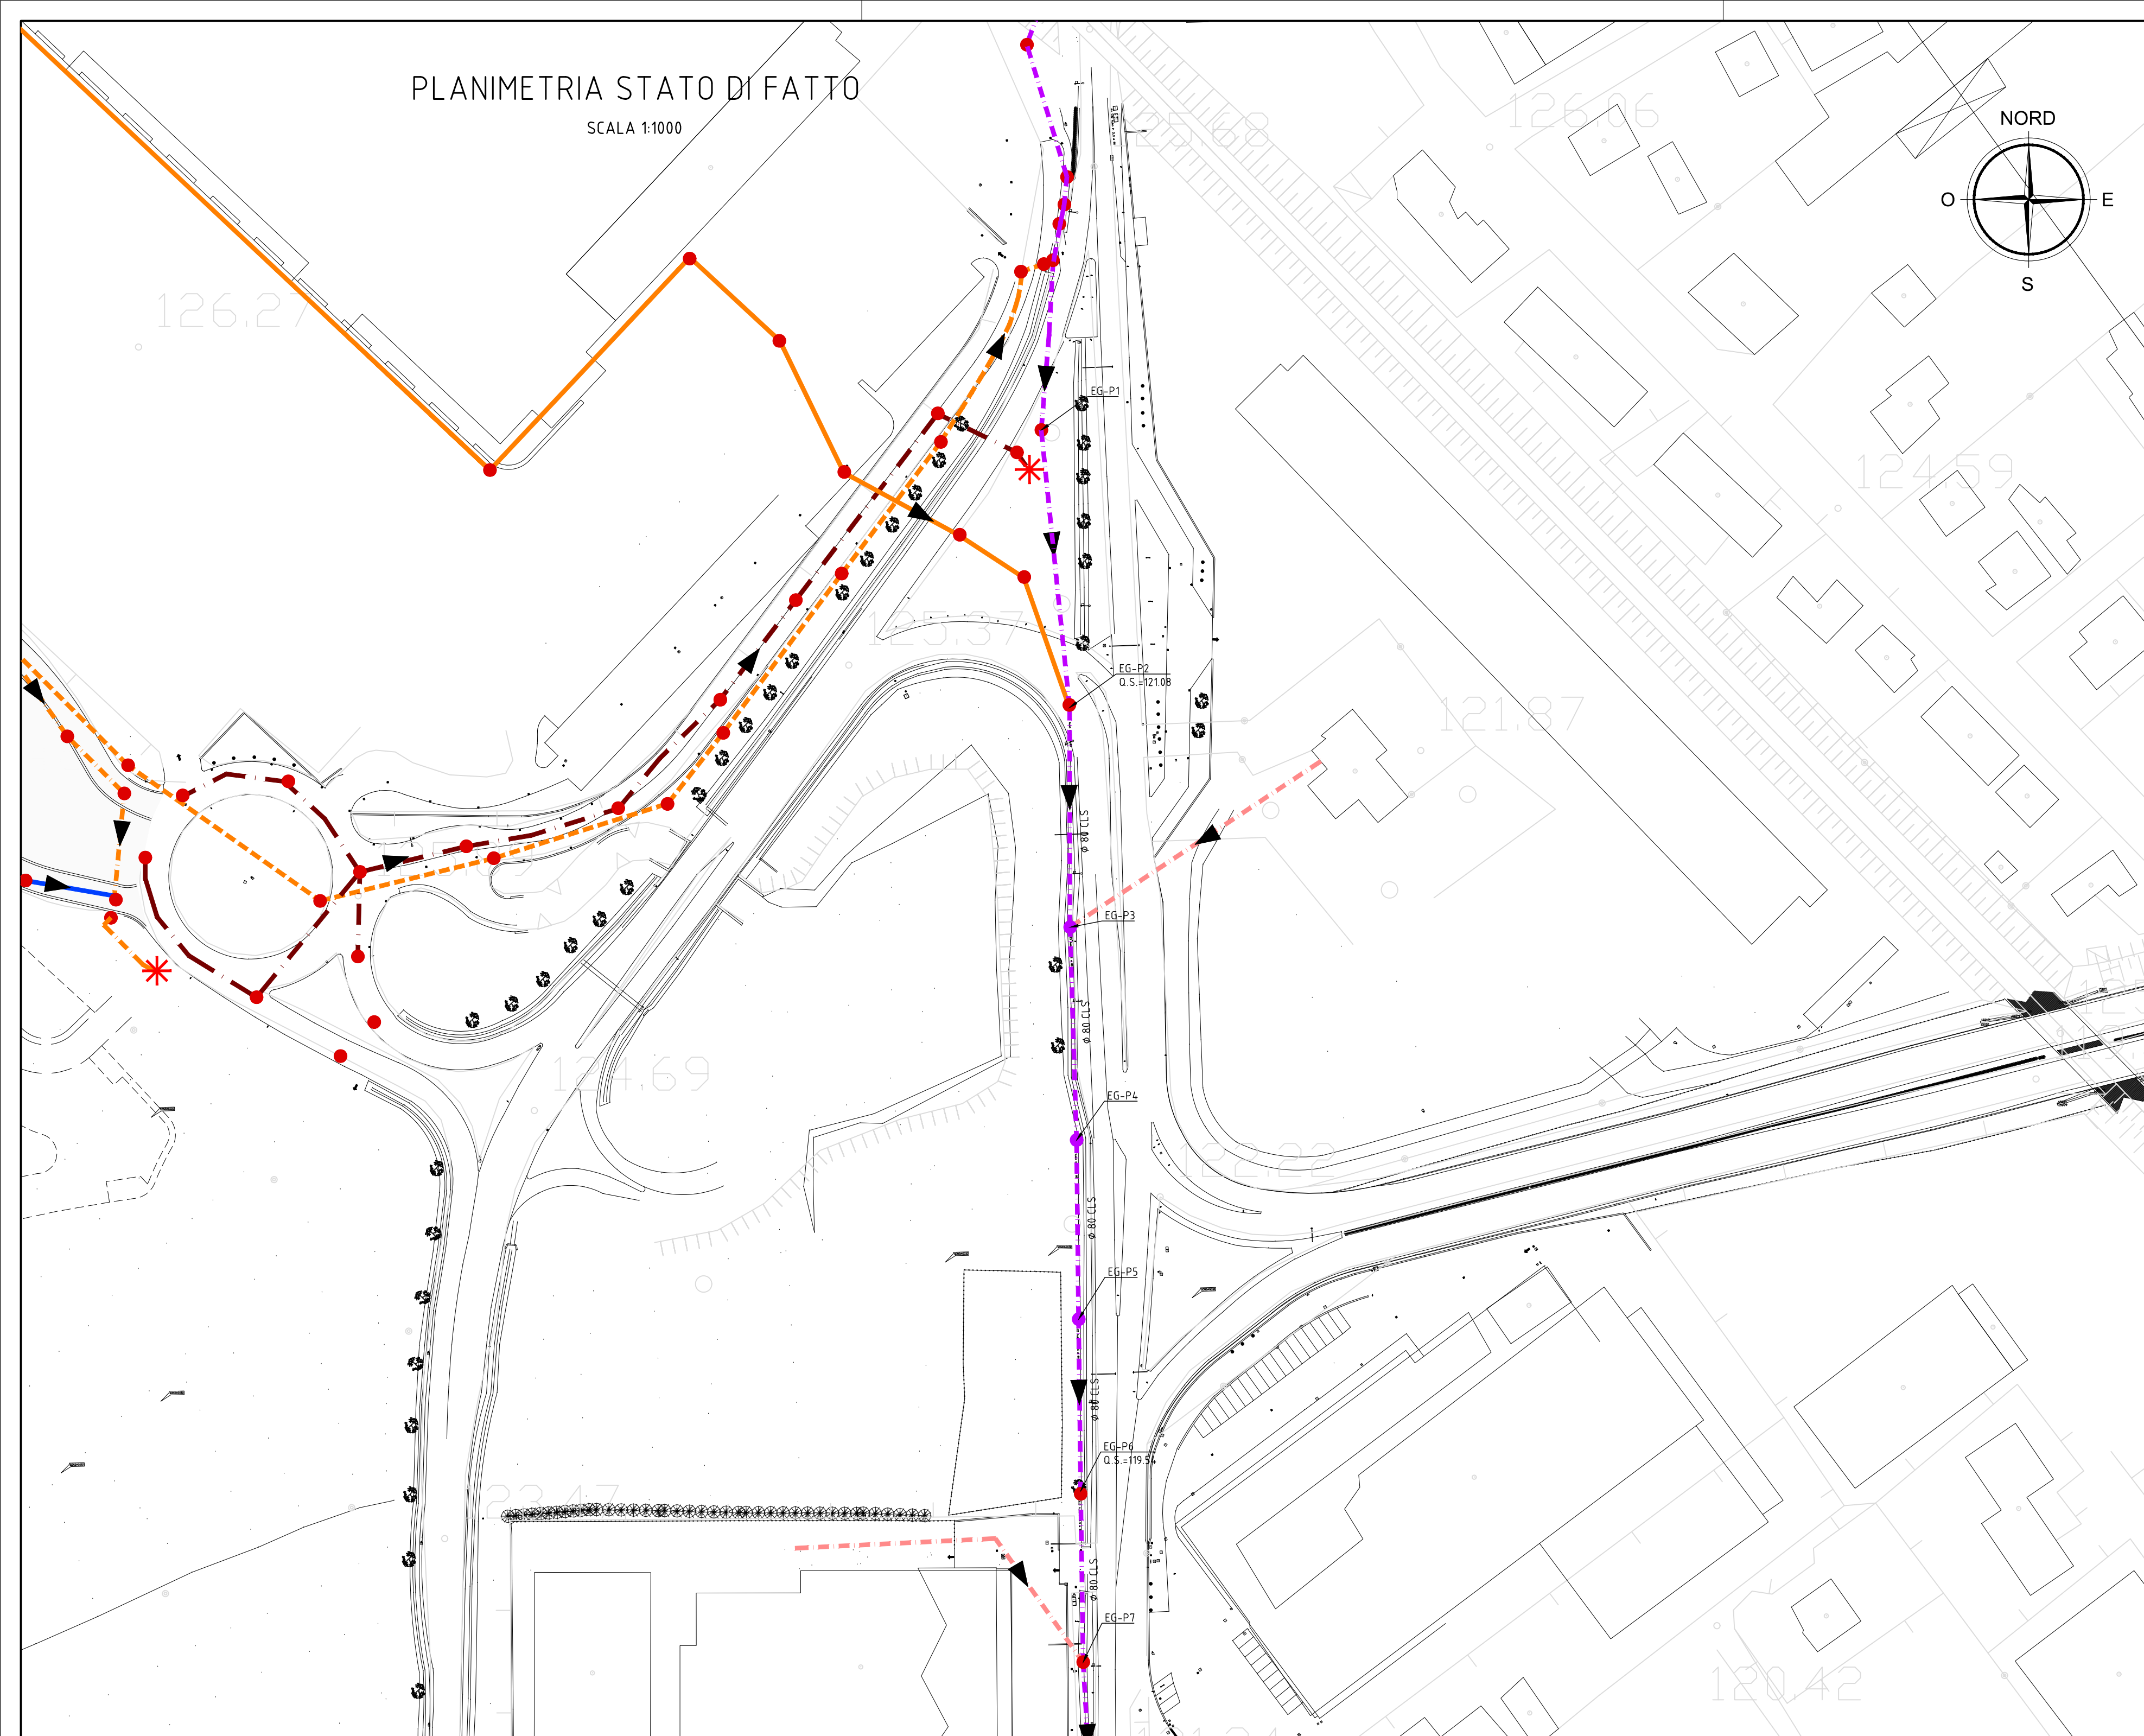

**A4autostrada**  
Brescia | Verona | Vicenza | Padova

**Autostrada Brescia Verona Vicenza Padova SpA**  
Via Pizzo Gola, 71 - 37130 Verona  
Tel. +39 045 6222222 Fax +39 045 6222221  
www.autostrada.it autostredit@autostrada.it direzione@autostrada.it  
FUNZIONE COSTRUZIONI AUTOSTRADALI

**RINA**  
CERTIFICAZIONE  
ISO 9001:2015  
ISO 14001:2015  
ISO 45001:2018

**RIQUALIFICAZIONE DEI COLLEGAMENTI VIARI  
TRA IL CASELLO DELL' AUTOSTRADA A31 DI  
THIENE E LA S.P. NUOVA GASPARONA**

**PROGETTO DEFINITIVO**

COMITENTE: AUTOSTRADA BRESCIA-VERONA-VICENZA-PADOVA S.p.A  
Funzione Costruzioni Autostradali

DATA: Giugno 2019  
CUP: G1180700038005  
WBS: -

CAPO COMMESSA: PER LA PROGETTAZIONE  
Ing. M. Pizzetti

R.T.I. Mandatari:

- farm** Ing. M. Pizzetti
- nexteco** Ing. M. Pizzetti
- geoSERVIZI2** Ing. M. Pizzetti
- PROTECO** Ing. M. Pizzetti
- SEINGIM** Ing. M. Pizzetti
- EN** Ing. M. Pizzetti

RESPONSABILE INTEGRAZIONE  
TRA LE VARE PRESTAZIONI  
SPECIFICHE  
Ing. G. De Sisto

PROGETTISTA  
Ing. R. Iori

ELABORATO: INTERFERENZE  
RETE DI FOGNATURA (Viacqua) - RISOLUZIONE DELLE INTERFERENZE  
VIA GOMBE - PLANIMETRIA STATO DI FATTO E DI PROGETTO

SCALA: VARE

NOME FILE: 05-010-VF-SI\_0000\_2-08-10-002

| Project | Originator | Volume | Location   | Type | Role | Number | Subsidiarity | Revision |
|---------|------------|--------|------------|------|------|--------|--------------|----------|
| 025     | EF00       | V01    | SOX1101012 | D    | C    | 0102   | 01051        | P01      |

| Rev. | Data       | Descrizione     | Redazione | Controllo | Approvazione |
|------|------------|-----------------|-----------|-----------|--------------|
| 00   | 07.06.2019 | Prima Emissione | FR        | RT        | GD           |

Il presente documento è proprietà esclusiva di A4autostrada e non può essere copiato, ristampato o distribuito senza permesso scritto dalla A4autostrada. La A4autostrada non si assume alcuna responsabilità per l'uso non autorizzato del presente documento. Il presente documento è riservato e non può essere copiato, ristampato o distribuito senza permesso scritto dalla A4autostrada.