


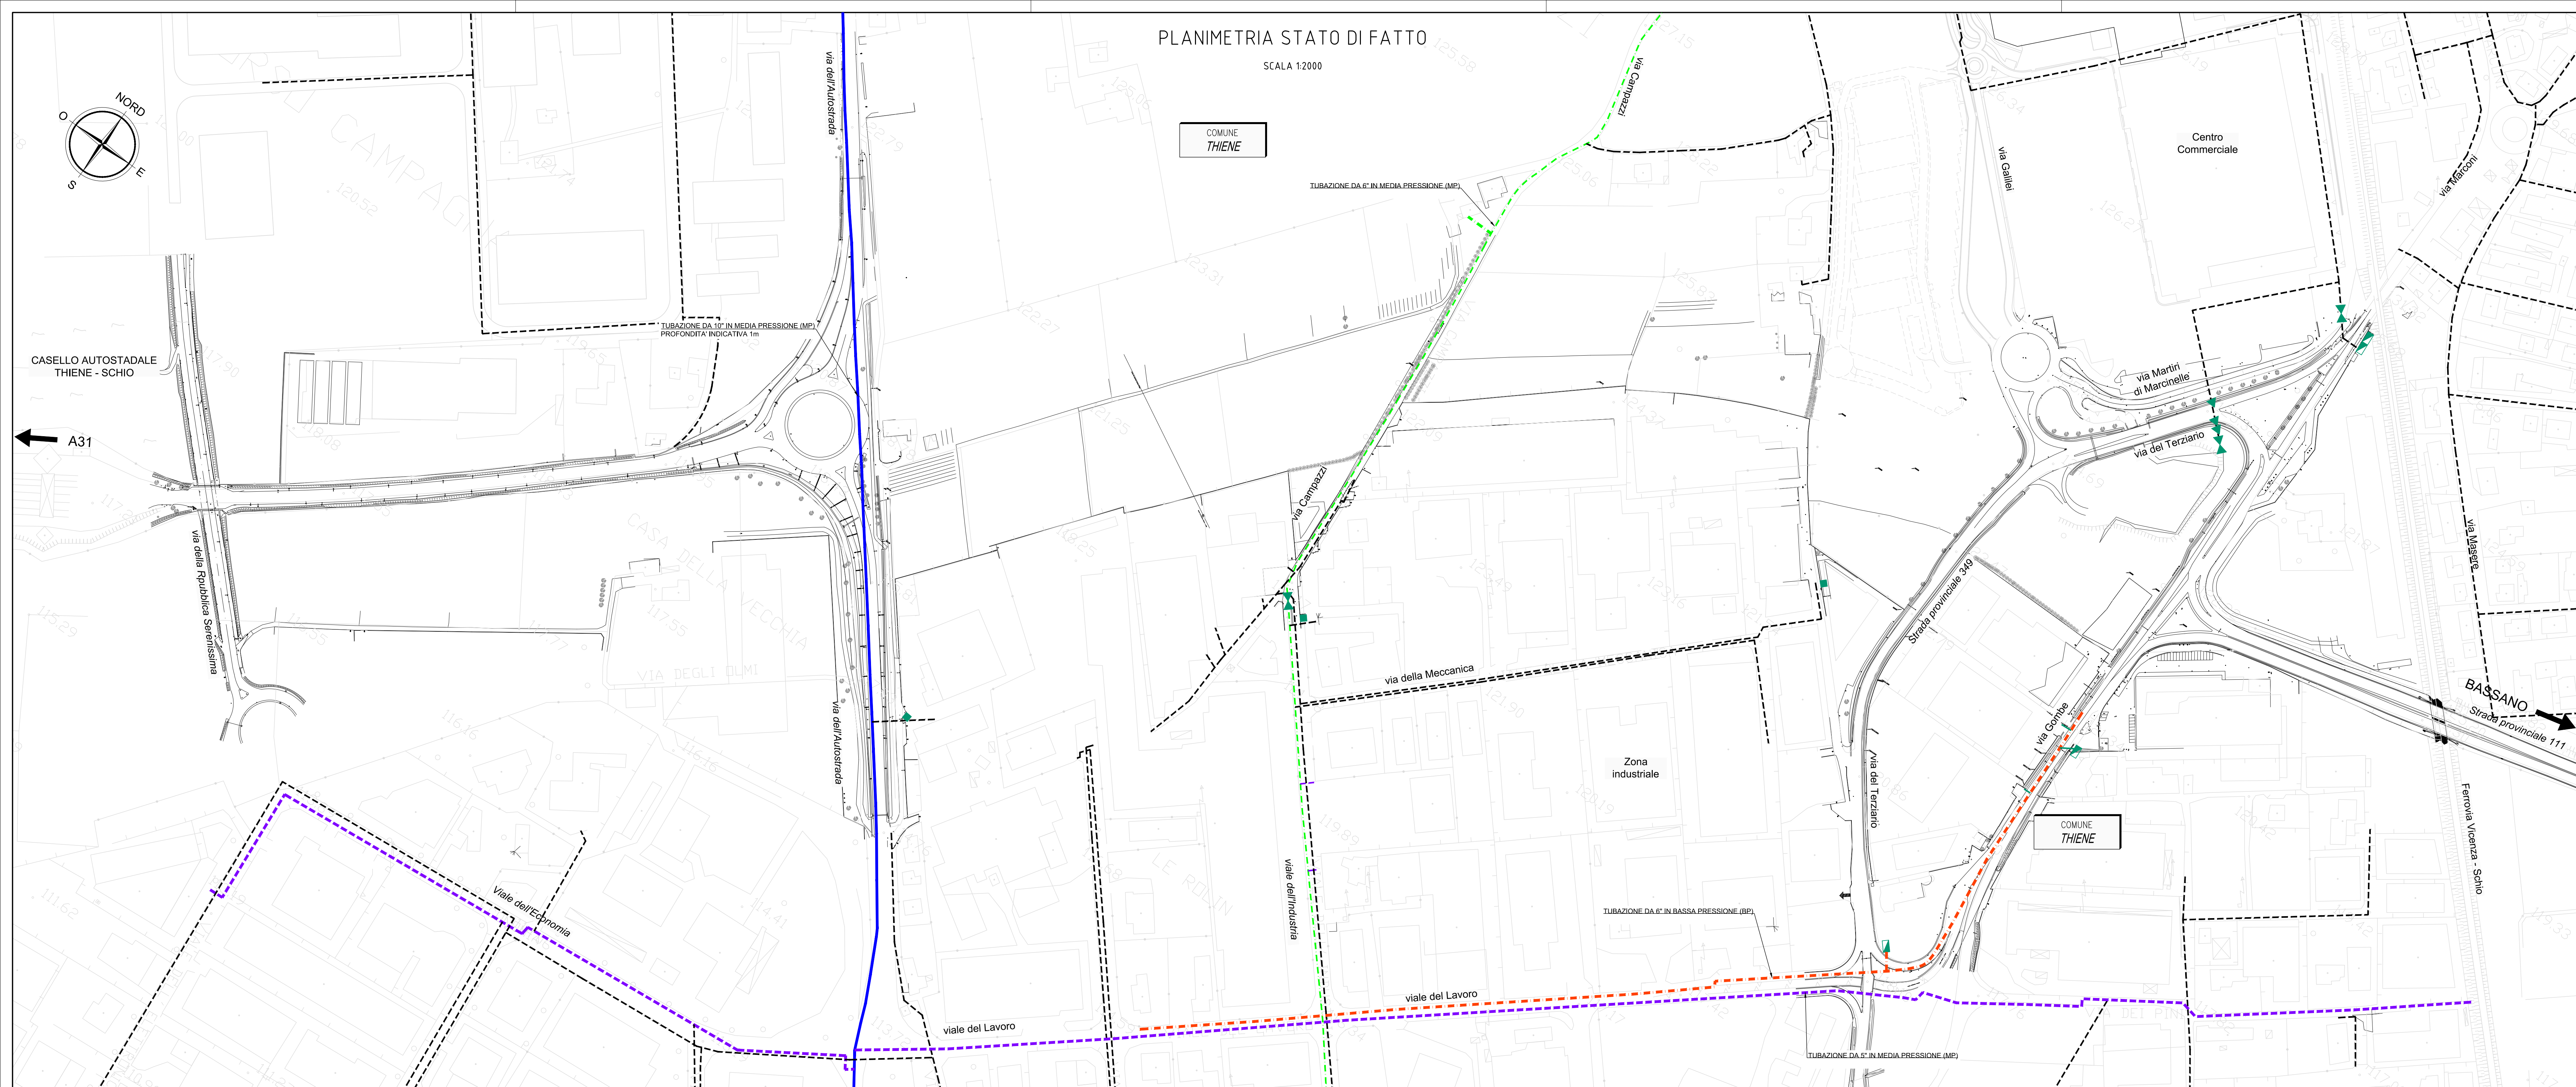


LEGENDA

ESISTENTE

- RETE GAS - 10" MP
- RETE GAS - 6" MP
- RETE GAS - 6" BP
- RETE GAS - 5" MP
- RETE GAS - NON INTERFERENTI
- SFIATI
- CABINA
- CONTATORI
- SARACINESCHE

DI PROGETTO

- RETE GAS - 6" MP
- TUBO CAMICIA 300 mm
- SARACINESCHE
- SFIATI
- RETE GAS - 6" MP
- DEVIAZIONE PROVVISORIA
- RETE GAS - 6" MP PROVVISORIA
- OPERE DI PROGETTO

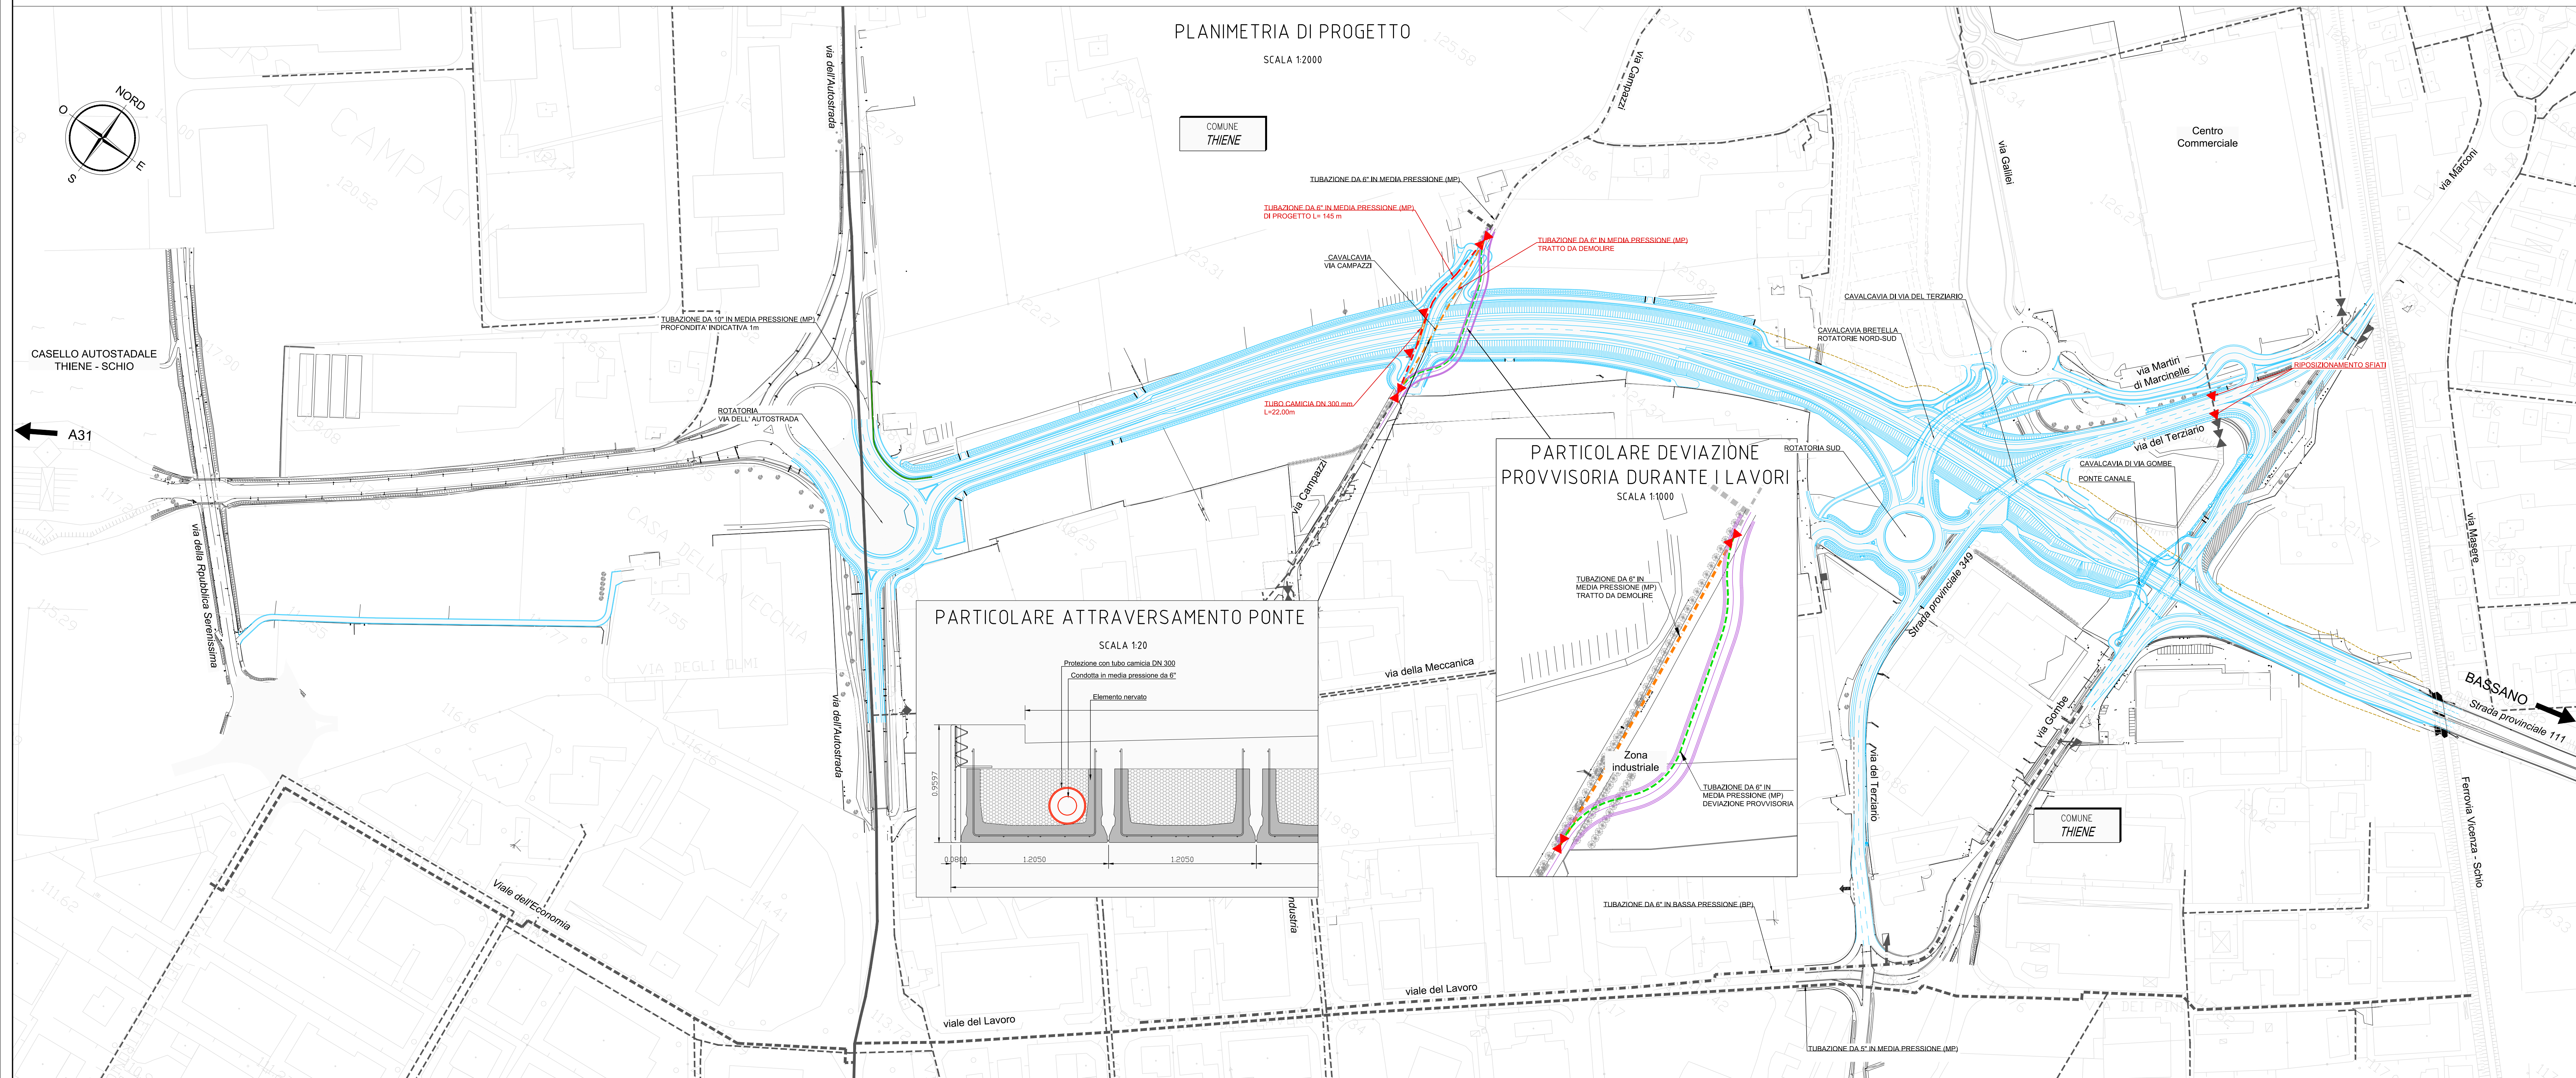

RIQUALIFICAZIONE DEI COLLEGAMENTI VIARI
TRA IL CASELLO DELL' AUTOSTRADA A31 DI
THIENE E LA S.P. NUOVA GASPARONA

PROGETTO DEFINITIVO

COMITENTE: AUTOSTRADA BRESCIA-VERONA-VICENZA-PADOVA S.p.A.
Funzione Costruzioni Autostradali

R.T.I. Mandatari: **farm** **nexteco** **geo** **proteco** **seingim** **so**
RESPONSABILE INTEGRAZIONE TRA LE VARE PRESTAZIONI SPECIFICHE: Ing. G. De Sisto
PROGETTISTA: Ing. R. Iori

ELABORATO: INTERFERENZE
RETE GAS (AP religas) - RISOLUZIONE DELLE INTERFERENZE
PLANIMETRIA STATO DI FATTO E DI PROGETTO

SCALA: VARI
NOME FILE: 05-E10-WF-SL-00000_2-04-10-005

Rev.	Data	Descrizione	Redazione	Controllo	Approvazione
00	07.06.2019	Prima Emissione	FR	RT	GD

Il presente documento non potrà essere copiato, stampato o distribuito senza permesso scritto dalla Autostrada Brescia-Verona-Vicenza-Padova S.p.A. e non può essere utilizzato per scopi diversi da quelli per i quali è stato redatto. Il presente documento è proprietà intellettuale della Autostrada Brescia-Verona-Vicenza-Padova S.p.A. e non può essere utilizzato per scopi diversi da quelli per i quali è stato redatto.