


### LEGENDA

| STATO DI FATTO                                     | PROGETTO   |
|--|--|
| <span style="color: blue;">---</span> RETE FASTWEB | <span style="color: red;">---</span> RETE FASTWEB  |
| <span style="color: blue;">■</span> POZZETTO 90x70 | <span style="color: red;">■</span> POZZETTO 90x70  |
|  | <span style="color: red;">---</span> RETE FASTWEB DA DEMOLIRE                                  |
|  | <span style="color: red;">---</span> RETE FASTWEB LINEA NON MODIFICATA                         |
|  | <span style="background-color: lightblue; border: 1px solid blue;">  </span> OPERE DI PROGETTO |

| PROGRESSIVE TRACCIATO       | P.F.W. ESIST. Fastweb            |  |                                   |                                   |                                   |                                   |                                    |                                       |                                |                                |        |        |      |              |       |       |                            |  |  |  |
|-----------------------------|----------------------------------|--|-----------------------------------|-----------------------------------|-----------------------------------|-----------------------------------|------------------------------------|---------------------------------------|--------------------------------|--------------------------------|--------|--------|------|--------------|-------|-------|----------------------------|--|--|--|
| DISTANZE PARZIALI           | 3.50                             | 23.00  | 7.00                              | 297.00                            | 183.00                            | 210.20                            | 2.00                               | 11.00                                 | 9.00                           | 87.00                          |        |        |      |              |       |       |                            |  |  |  |
| INFRASTRUTTURA              | 1 tubo Ø12 FW                    | Canalina 80x80 mm nuova posa<br>1 monotubo Ø50 + 1 tubo Ø12 FW | 1 monotubo Ø50<br>+ 1 tubo Ø12 FW | 1 monotubo Ø50<br>+ 1 tubo Ø12 FW | 1 monotubo Ø50<br>+ 1 tubo Ø12 FW | 1 monotubo Ø50<br>+ 1 tubo Ø12 FW | 1 monotubo Ø50<br>+ 1 tubo Ø12 FW  | 1 tubo Ø12 FW                         | 1 monotubo Ø50 + 1 tubo Ø12 FW | 1 monotubo Ø50 + 1 tubo Ø12 FW |        |        |      |              |       |       |                            |  |  |  |
| SEDE DI POSA                | Colonna montante                 | Zancatura a muro   | Banchina sterrata                 | Banchina sterrata                 | Banchina sterrata                 | Banchina sterrata                 | Banchina sterrata                  | Tubo illuminazione pubblica esistente | Banchina sterrata              | Banchina sterrata              |        |        |      |              |       |       |                            |  |  |  |
| PROFONDITA' DI INTERRAMENTO | Infrastruttura esistente Fastweb |  |                                   |                                   |                                   |                                   |                                    |                                       |                                |                                |        |        |      |              |       |       |                            |  |  |  |
| PROGRESSIVE CAVO            | 60 FO                            | 0.00   | 23.50                             | 46.50                             | 53.50                             | 54.60                             | 351.60                             | 352.70                                | 535.70                         | 536.80                         | 747.00 | 757.00 | 0.00 | 22.00        | 33.00 | 42.00 | 43.70                      |  |  |  |
| PROPRIETA' / COMPETENZA     | CAS-CAS/a/00                     |  |                                   |                                   |                                   |                                   | SOCIETA' AUTOSTRADA BRESCIA-PADOVA |                                       |                                |                                |        |        |      | CAS-LAV/a/01 |       |       | COMUNE DI THIENE (VICENZA) |  |  |  |

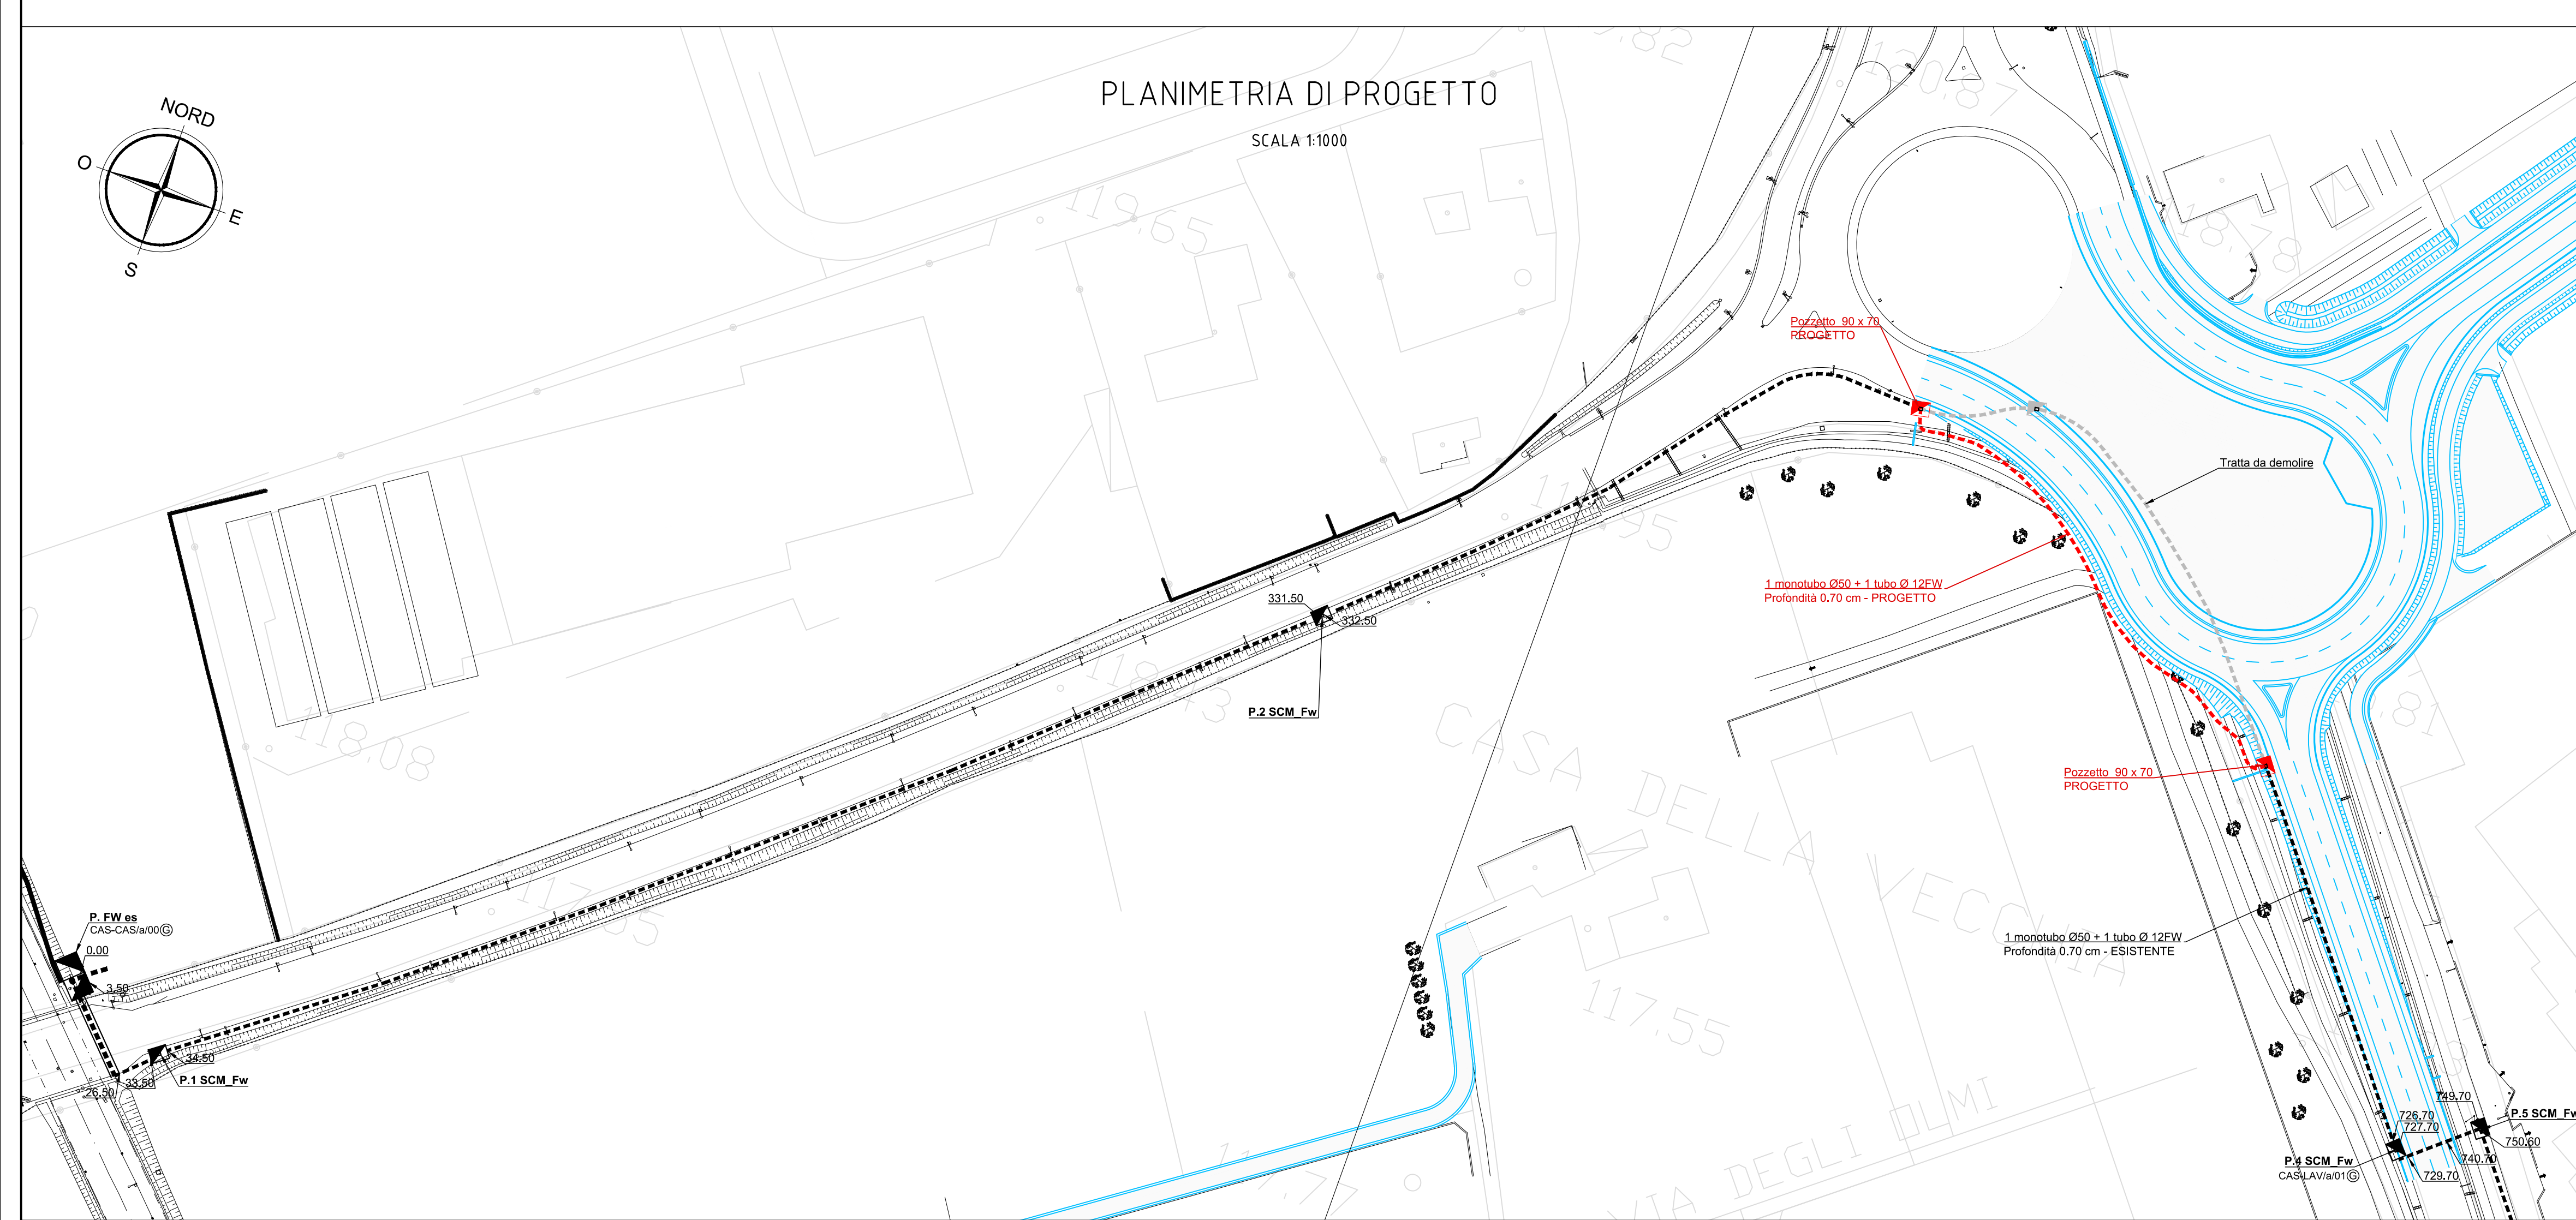

Autostrada Brescia Verona Vicenza Padova SpA  
Via Flavio Giudei, 71 - 37130 Verona  
tel. +39 0456272222 Fax +39 0456200051  
www.autospd.it autospd@autospd.it direzione@spc.autospd.it  
FUNZIONE COSTRUZIONI AUTOSTRADALI

## RIQUALIFICAZIONE DEI COLLEGAMENTI VIARI TRA IL CASELLO DELL' AUTOSTRADA A31 DI THIENE E LA S.P. NUOVA GASPARONA

### PROGETTO DEFINITIVO

COMMITTENTE: **AUTOSTRADA BRESCIA-VERONA-VICENZA-PADOVA S.p.A**  
Funzione Costruzioni Autostradali

R.T.I. Mandataria: **CFarm** engineering & consulting  
Mandanti: **nexteo**, **GEOSERVIZ2**, **PROTECO** engineering, **SP** STUDIO ASSISTITO, **CEGROP**, **SEINGIM** ENGINEERING & MANAGEMENT, **SO**

RESPONSABILE INTEGRAZIONE TRA LE VARIE PRESTAZIONI SPECIALISTICHE: Ing. G. De Stavola  
PROGETTISTA: Ing. R. Tonin

ELABORATO: **INTERFERENZE RETE DATI (Fastweb)- RISOLUZIONE DELLE INTERFERENZE PLANIMETRIA STATO DI FATTO E DI PROGETTO**

Project: **U25** | Originator: **EFO0** | Volume: **VUT** | Location: **SO|XX|IM|O|Z** | Type: **DR** | Role: **CU** | Number: **0008** | Suitability: **D00S1** | Revision: **P01**

| Rev. | Data       | Descrizione     | Redazione | Controllo | Approvazione |
|------|------------|-----------------|-----------|-----------|--------------|
| 00   | 07.06.2019 | Prima Emissione | FR        | RT        | GD           |

DATA: Giugno 2019  
CUP: G11B0700038005  
WBS: -

CAPO COMMESSA PER LA PROGETTAZIONE: Arch. M. Panarotto

SCALA: VARIE  
NOME FILE: I25-E20-WF-SL\_NUMMO\_2-06-01-008

IL PRESENTE DOCUMENTO HA FORMA ESIBITE CONFINO. RIPRODOTTO O ALTERNATIVAMENTE PUBBLICATO, IN TUTTO O IN PARTE, SENZA IL CONSENSO SCRITTO DELLA AUTOSTRADA BRESCIA-VERONA-VICENZA-PADOVA S.P.A., CONVIENE UTILIZZO NON AUTORIZZATO. SAREMO PRESUNTAMENTE A NORMA DI LEGGE. THIS DOCUMENT MAY NOT BE COPIED, REPRODUCED OR PUBLISHED, EITHER IN PART OR IN ITS ENTIRETY, WITHOUT THE WRITTEN PERMISSION OF AUTOSTRADA BRESCIA-VERONA-VICENZA-PADOVA S.P.A., UNAUTHORIZED USE WILL BE PROSECUTED BY LAW.