



PLANIMETRIA STATO DIFATTO

Centro Commerciale
SCALA 1:1000

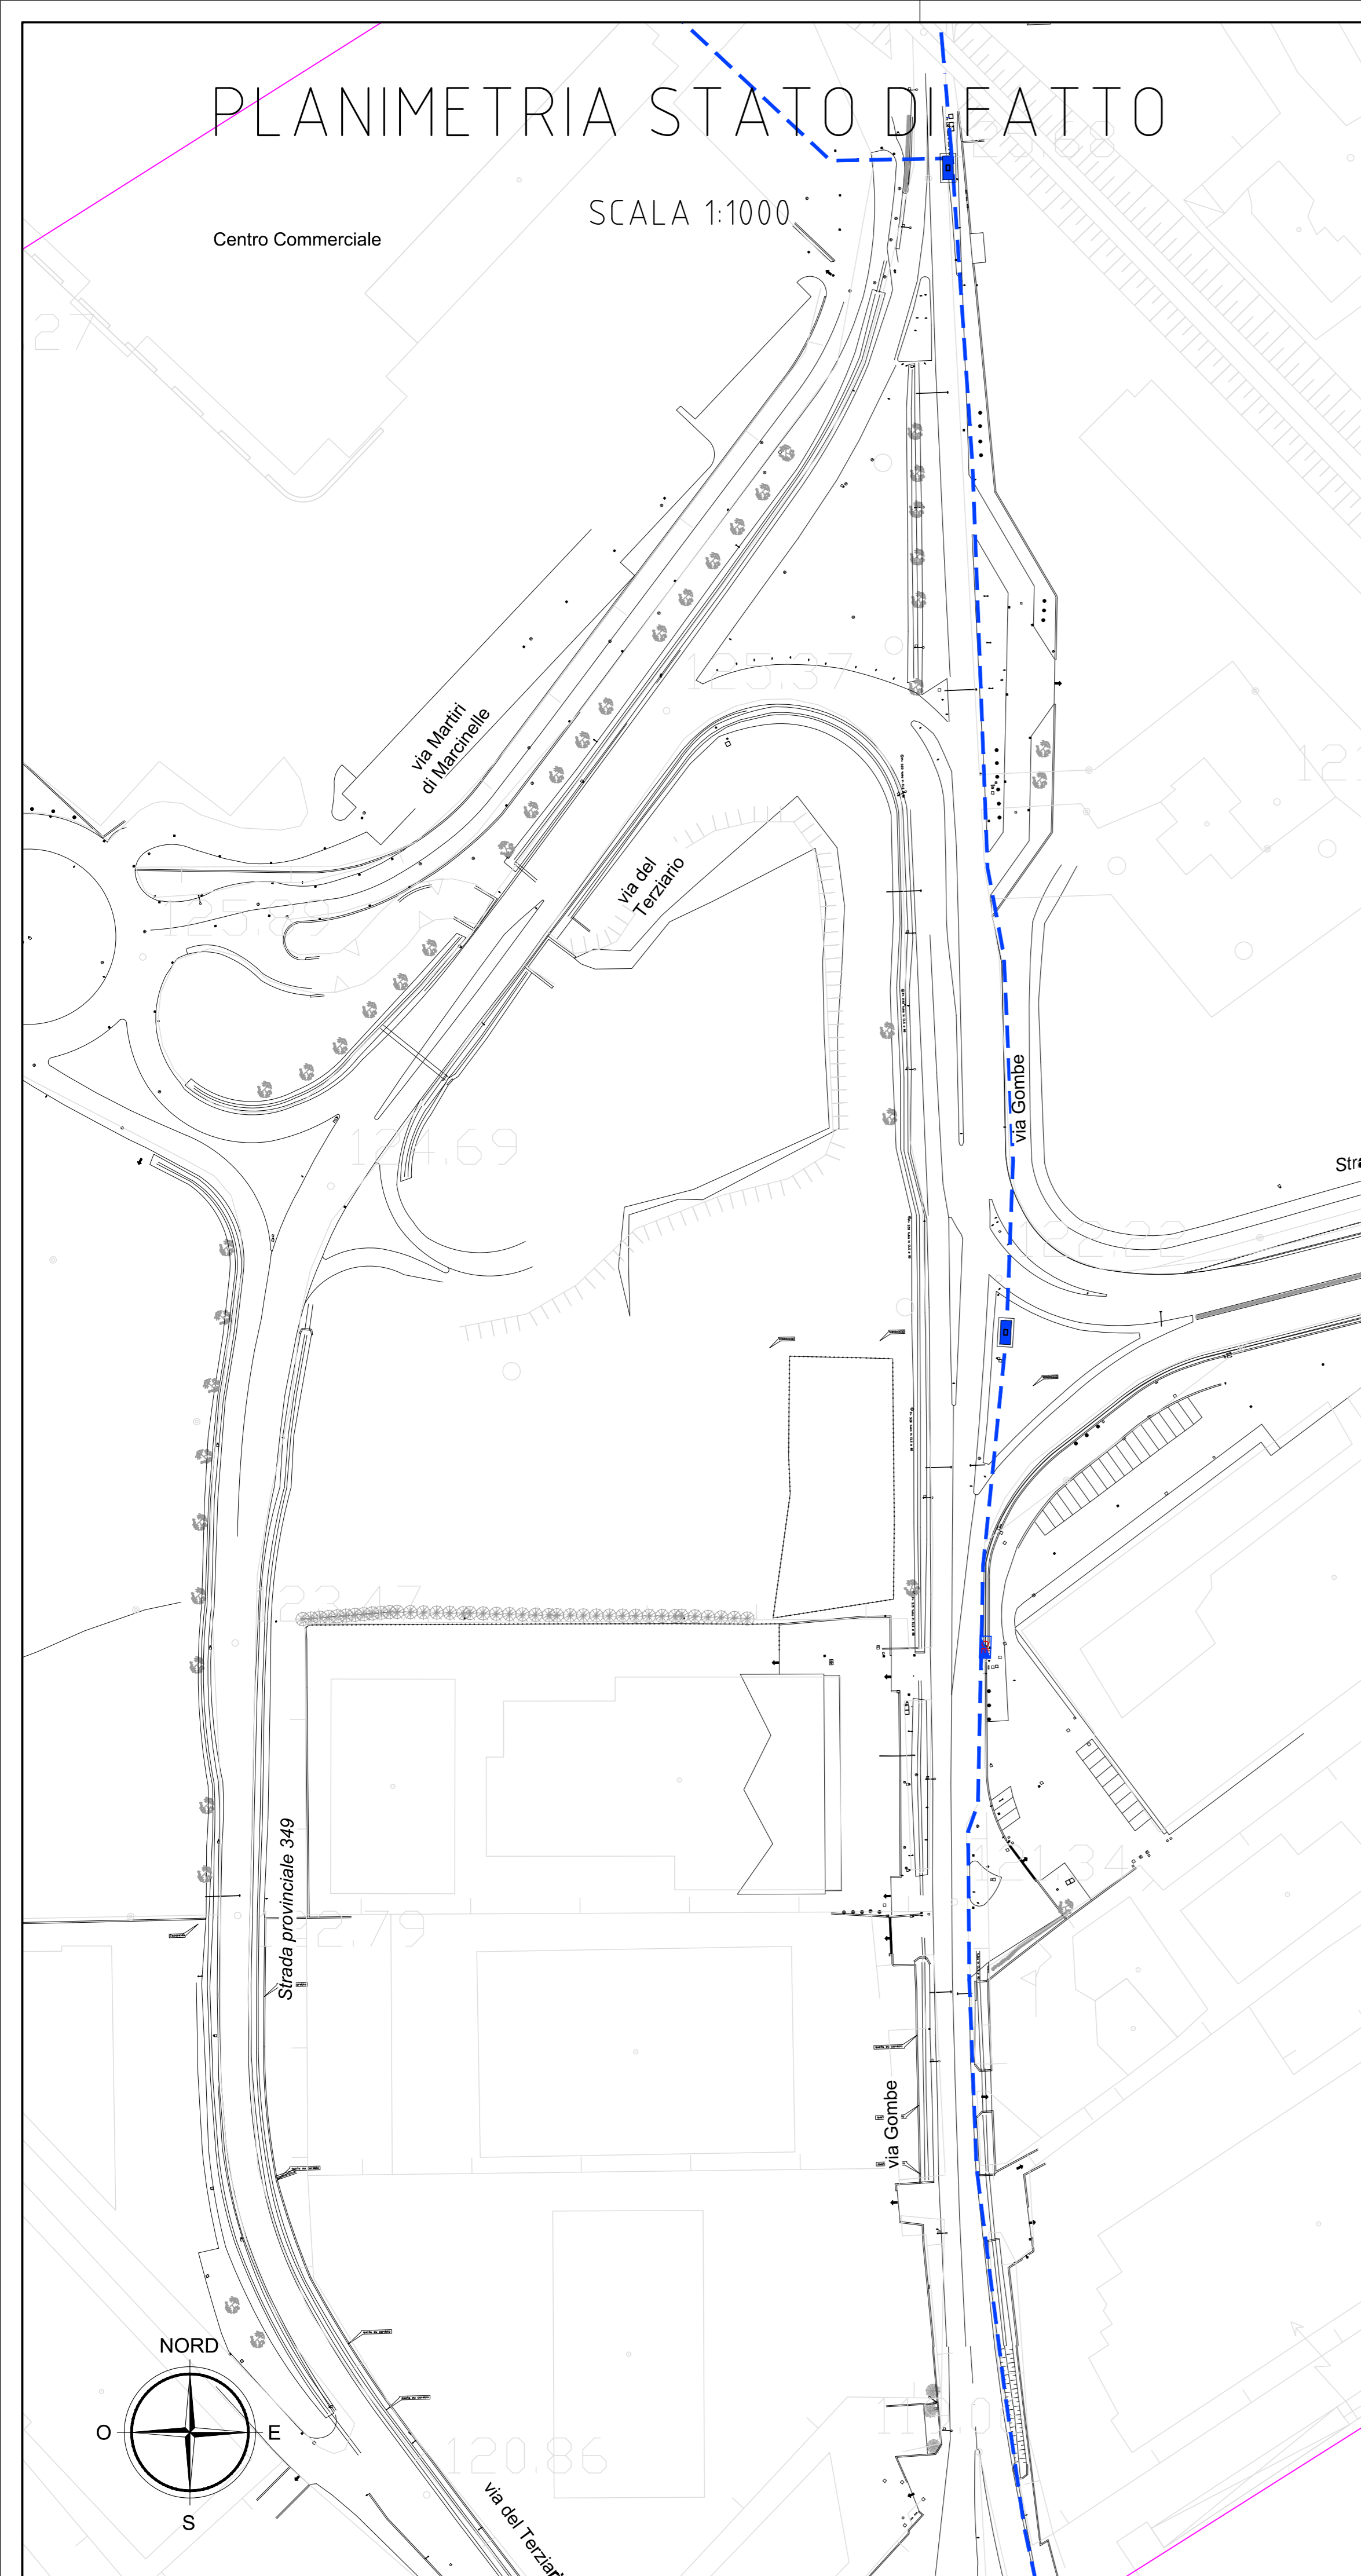


PLANIMETRIA DI PROGETTO

Centro Commerciale
SCALA 1:1000

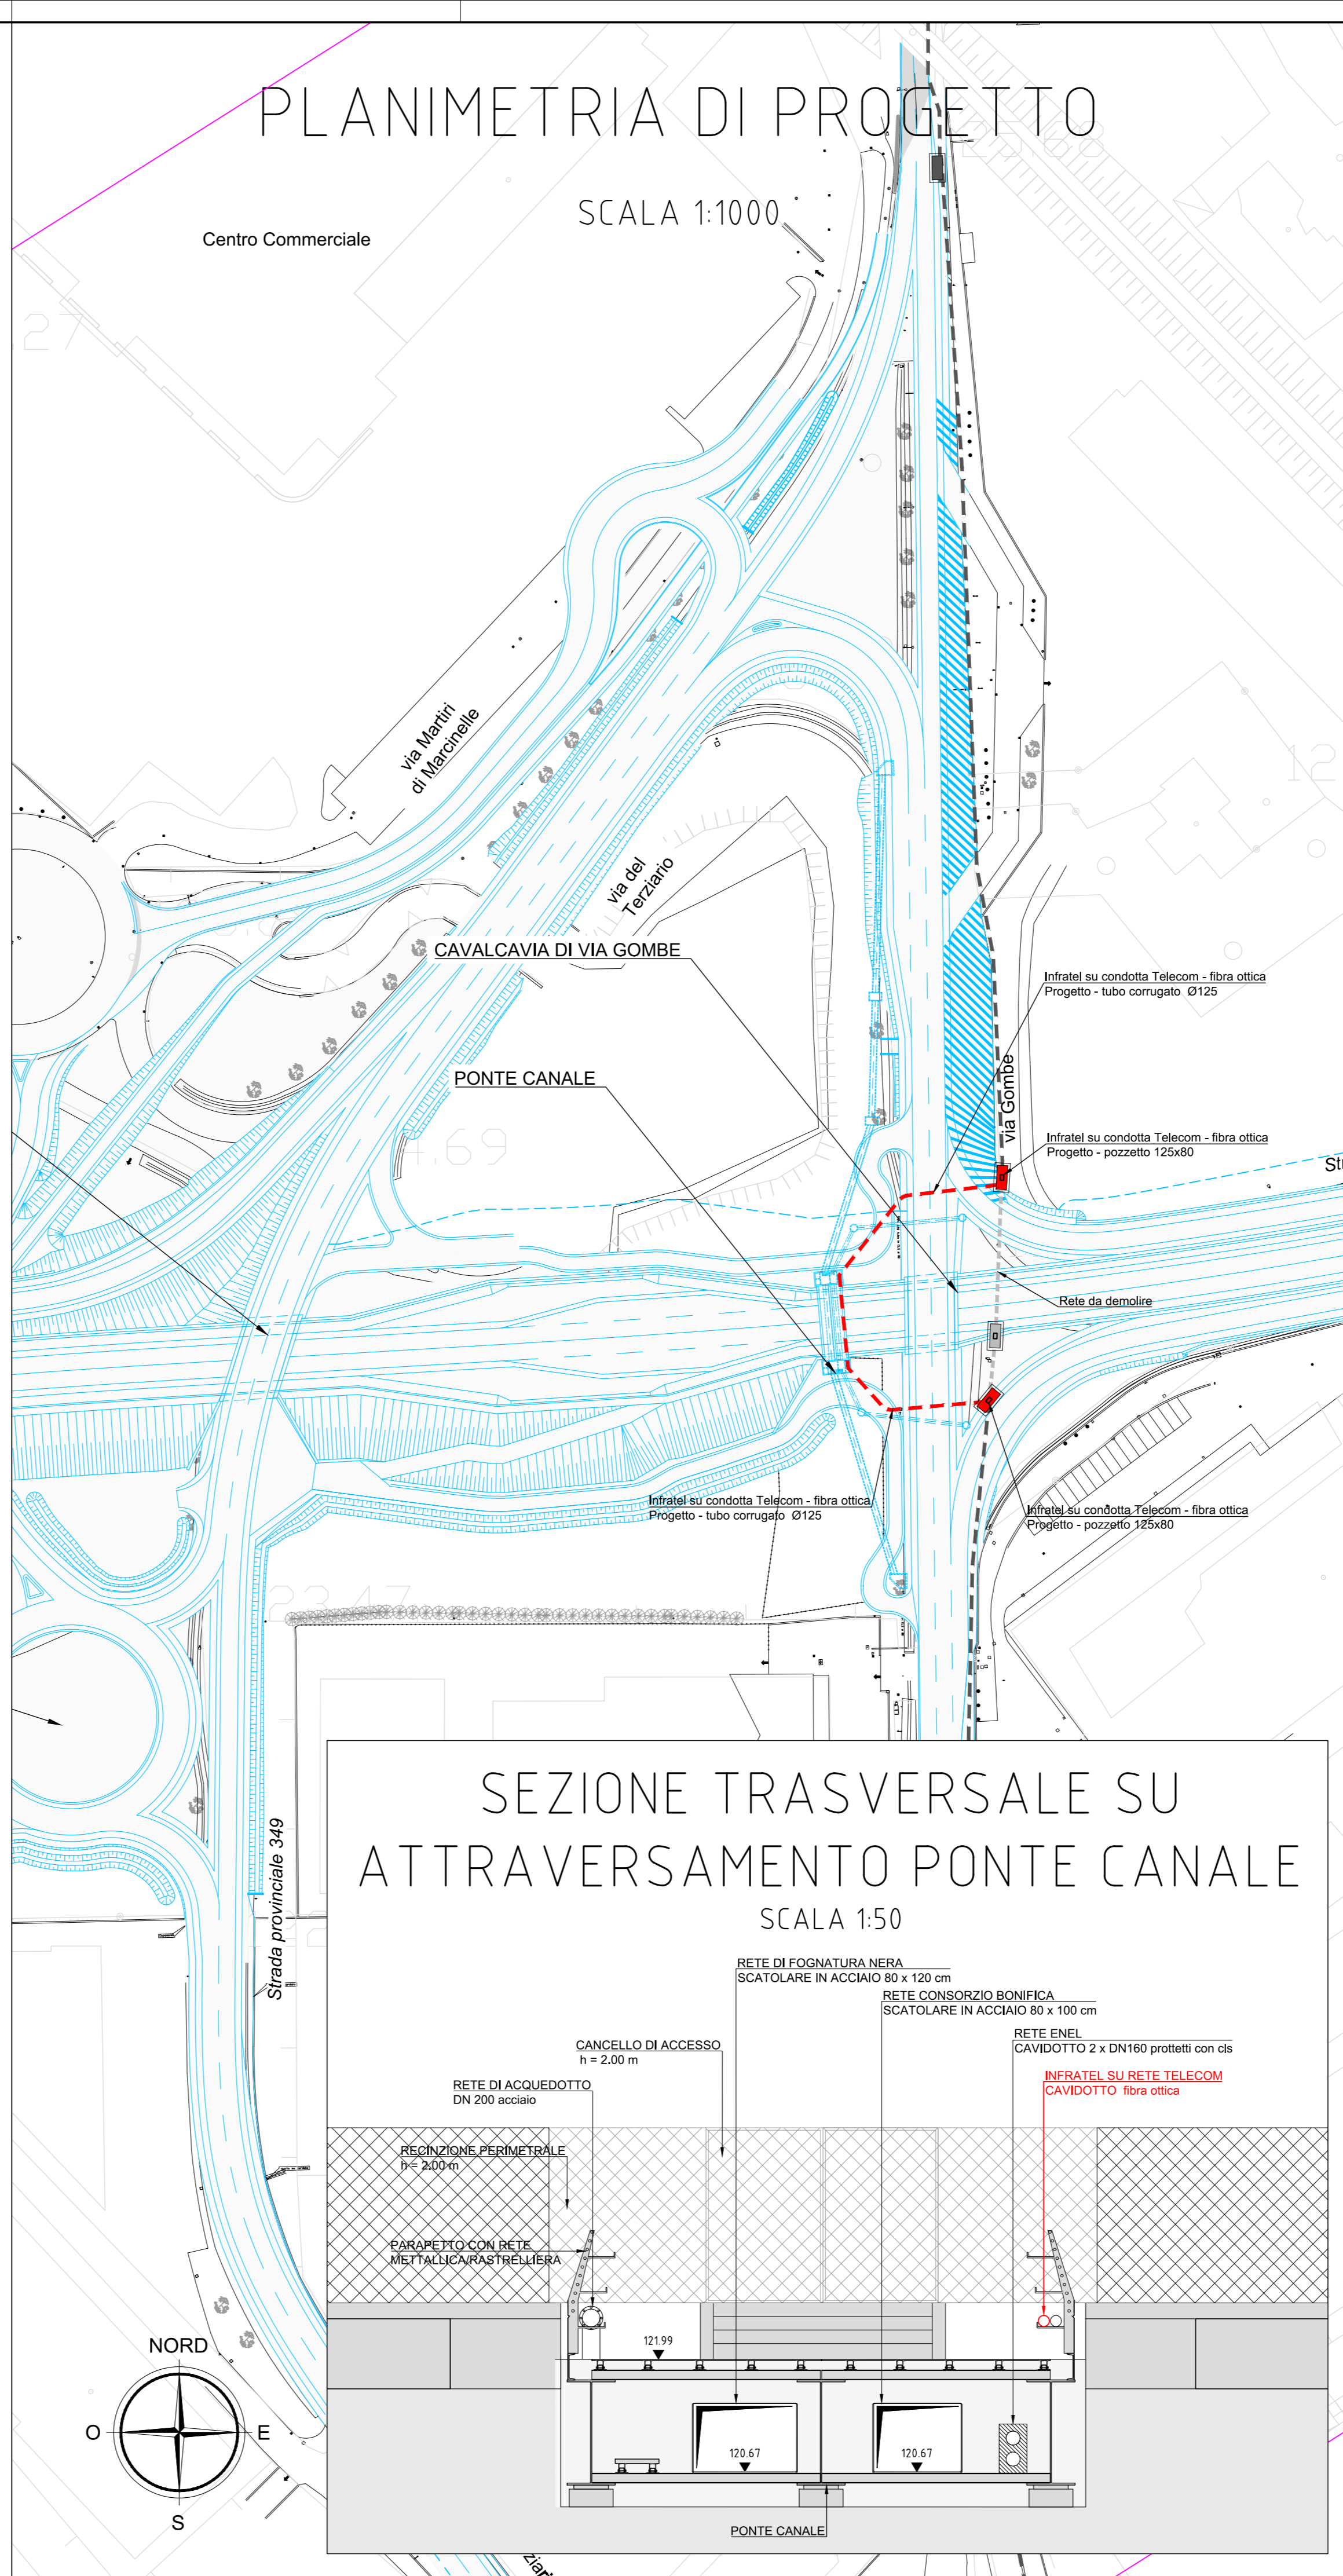

KEY PLAN

SCALA 1:7000

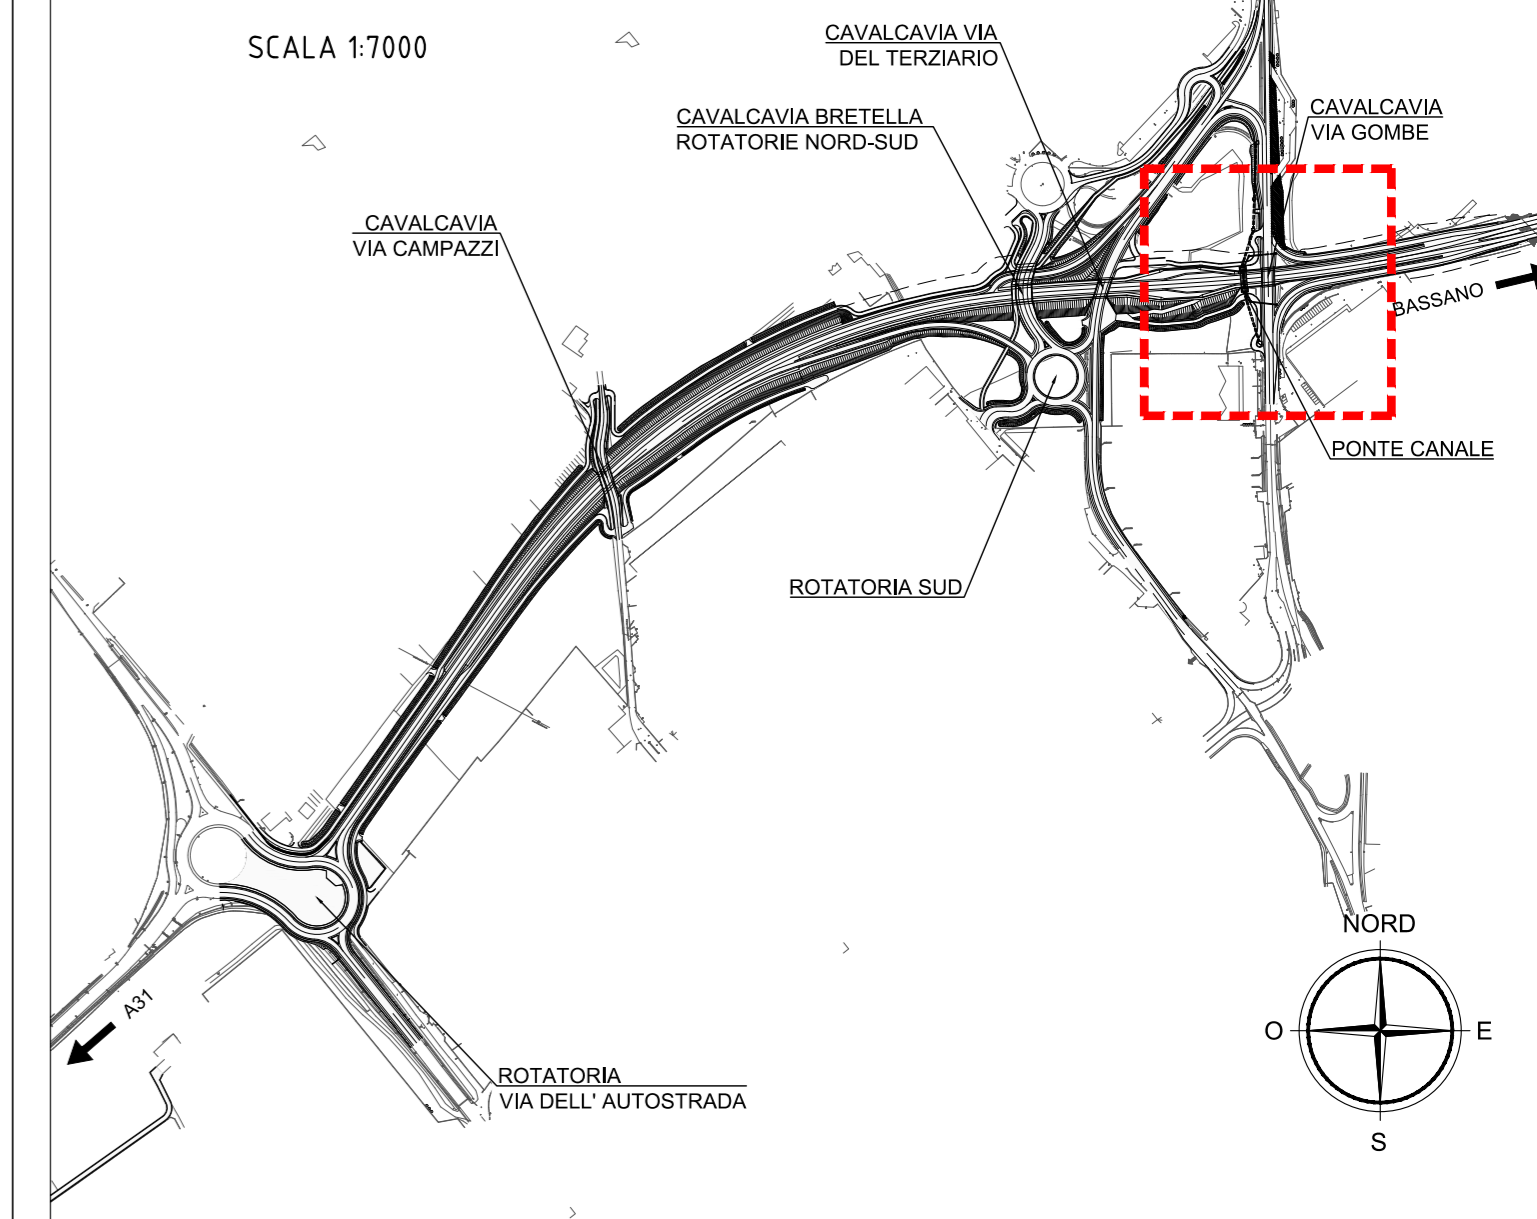

LEGENDA

STATO DI FATTO

- INFRADEL TUBAZIONI FIBRA OTTICA
- INFRADEL POZZETTO 125x80


LEGENDA

PROGETTO

- INFRADEL TUBAZIONI FIBRA OTTICA
- INFRADEL POZZETTO 125x80
- INFRADEL LINEA DEMOLITA
- INFRADEL LINEA NON MODIFICATA
- OPERE DI PROGETTO

SEZIONE TRASVERSALE SU ATTRAVERSAMENTO PONTE CANALE

SCALA 1:50

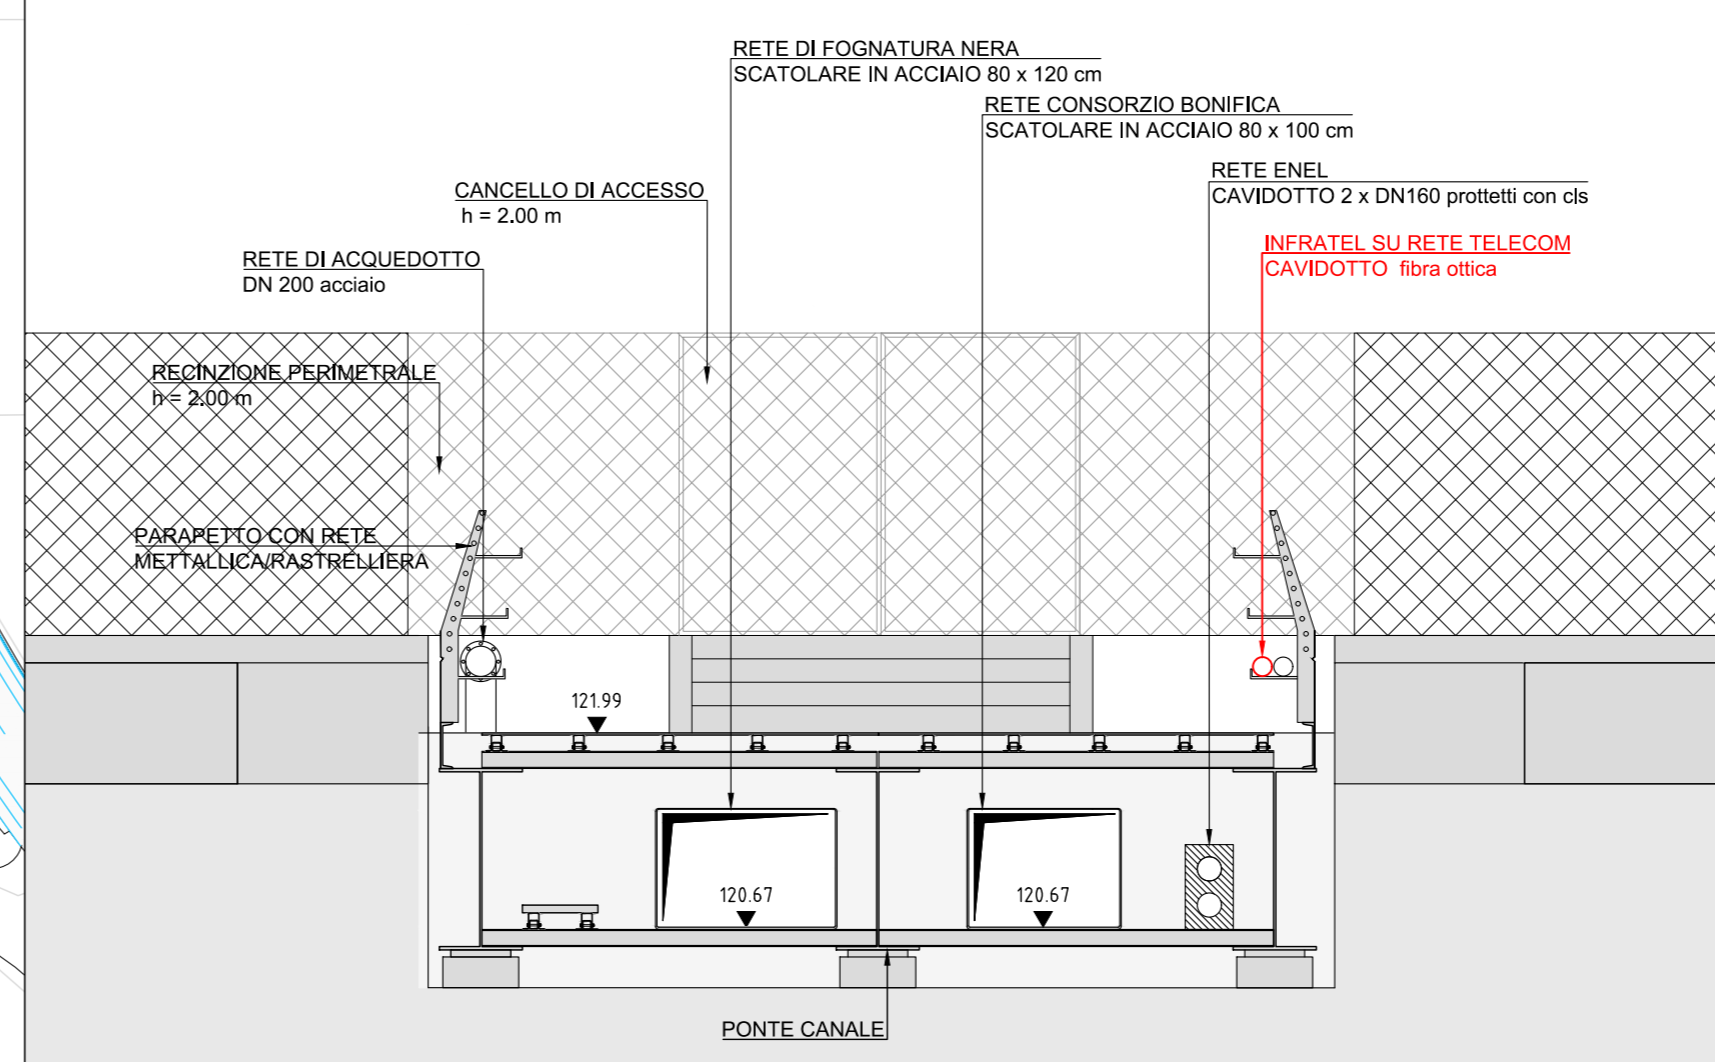

Autostrada Brescia Verona Vicenza Padova SpA
via Flavio Gioia, 71 37135 Verona
tel. +39 0458272222 Fax +39 0458200051
www.autospd.it autospd@autospd.it direzione@pec.autospd.it
FUNZIONE COSTRUZIONI AUTOSTRADALI



RIQUALIFICAZIONE DEI COLLEGAMENTI VIARI TRA IL CASELLO DELL' AUTOSTRADA A31 DI THIENE E LA S.P. NUOVA GASPARONA

PROGETTO DEFINITIVO

COMMITTENTE	AUTOSTRADA BRESCIA-VERONA-VICENZA-PADOVA S.p.A Funzione Costruzioni Autostradali	CAPO COMMESSA PER LA PROGETTAZIONE Arch. M. Panarotto
R.T.I. Mandataria:	Mandanti:	RESPONSABILE INTEGRAZIONE TRA LE VARIE PRESTAZIONI SPECIALISTICHE Ing. G. De Stavola
ELABORATO	INTERFERENZE RETE DATI (Infratel) - RISOLUZIONE DELLE INTERFERENZE PLANIMETRIA STATO DI FATTO E DI PROGETTO	SCALA VARIE NOME FILE 125-ET00-VF-S0_XXXX0_2-0R-01-009

Project	Originator	Volume	Location	Type	Role	Number	Suitability	Revision
U25	EFO0	VUT	SO_X X W00_Z	DR	CU	0009	000S1	P01
Rev.	Data	Descrizione	Redazione	Controllo	Approvazione			
00	07.06.2019	Prima Emissione	FR	RT	GD			

IL PRESENTE DOCUMENTO NON POTRA' ESSERE COPIATO, RIPRODOTTO O ALTREMENTE PUBBLICATO, IN TUTTO O IN PARTE, SENZA IL CONSENSO SCRITTO DELLA AUTOSTRADA BRESCIA-VERONA-VICENZA-PADOVA S.P.A. OGNI UTILIZZO NON AUTORIZZATO SARAN PERSEGUITO A NORMA DI LEGGE. THIS DOCUMENT MAY NOT BE COPIED, REPRODUCED OR PUBLISHED, EITHER IN PART OR IN ITS ENTIRETY, WITHOUT THE WRITTEN PERMISSION OF AUTOSTRADA BRESCIA-VERONA-VICENZA-PADOVA S.P.A. UNAUTHORIZED USE WILL BE PROSECUTED BY LAW.