


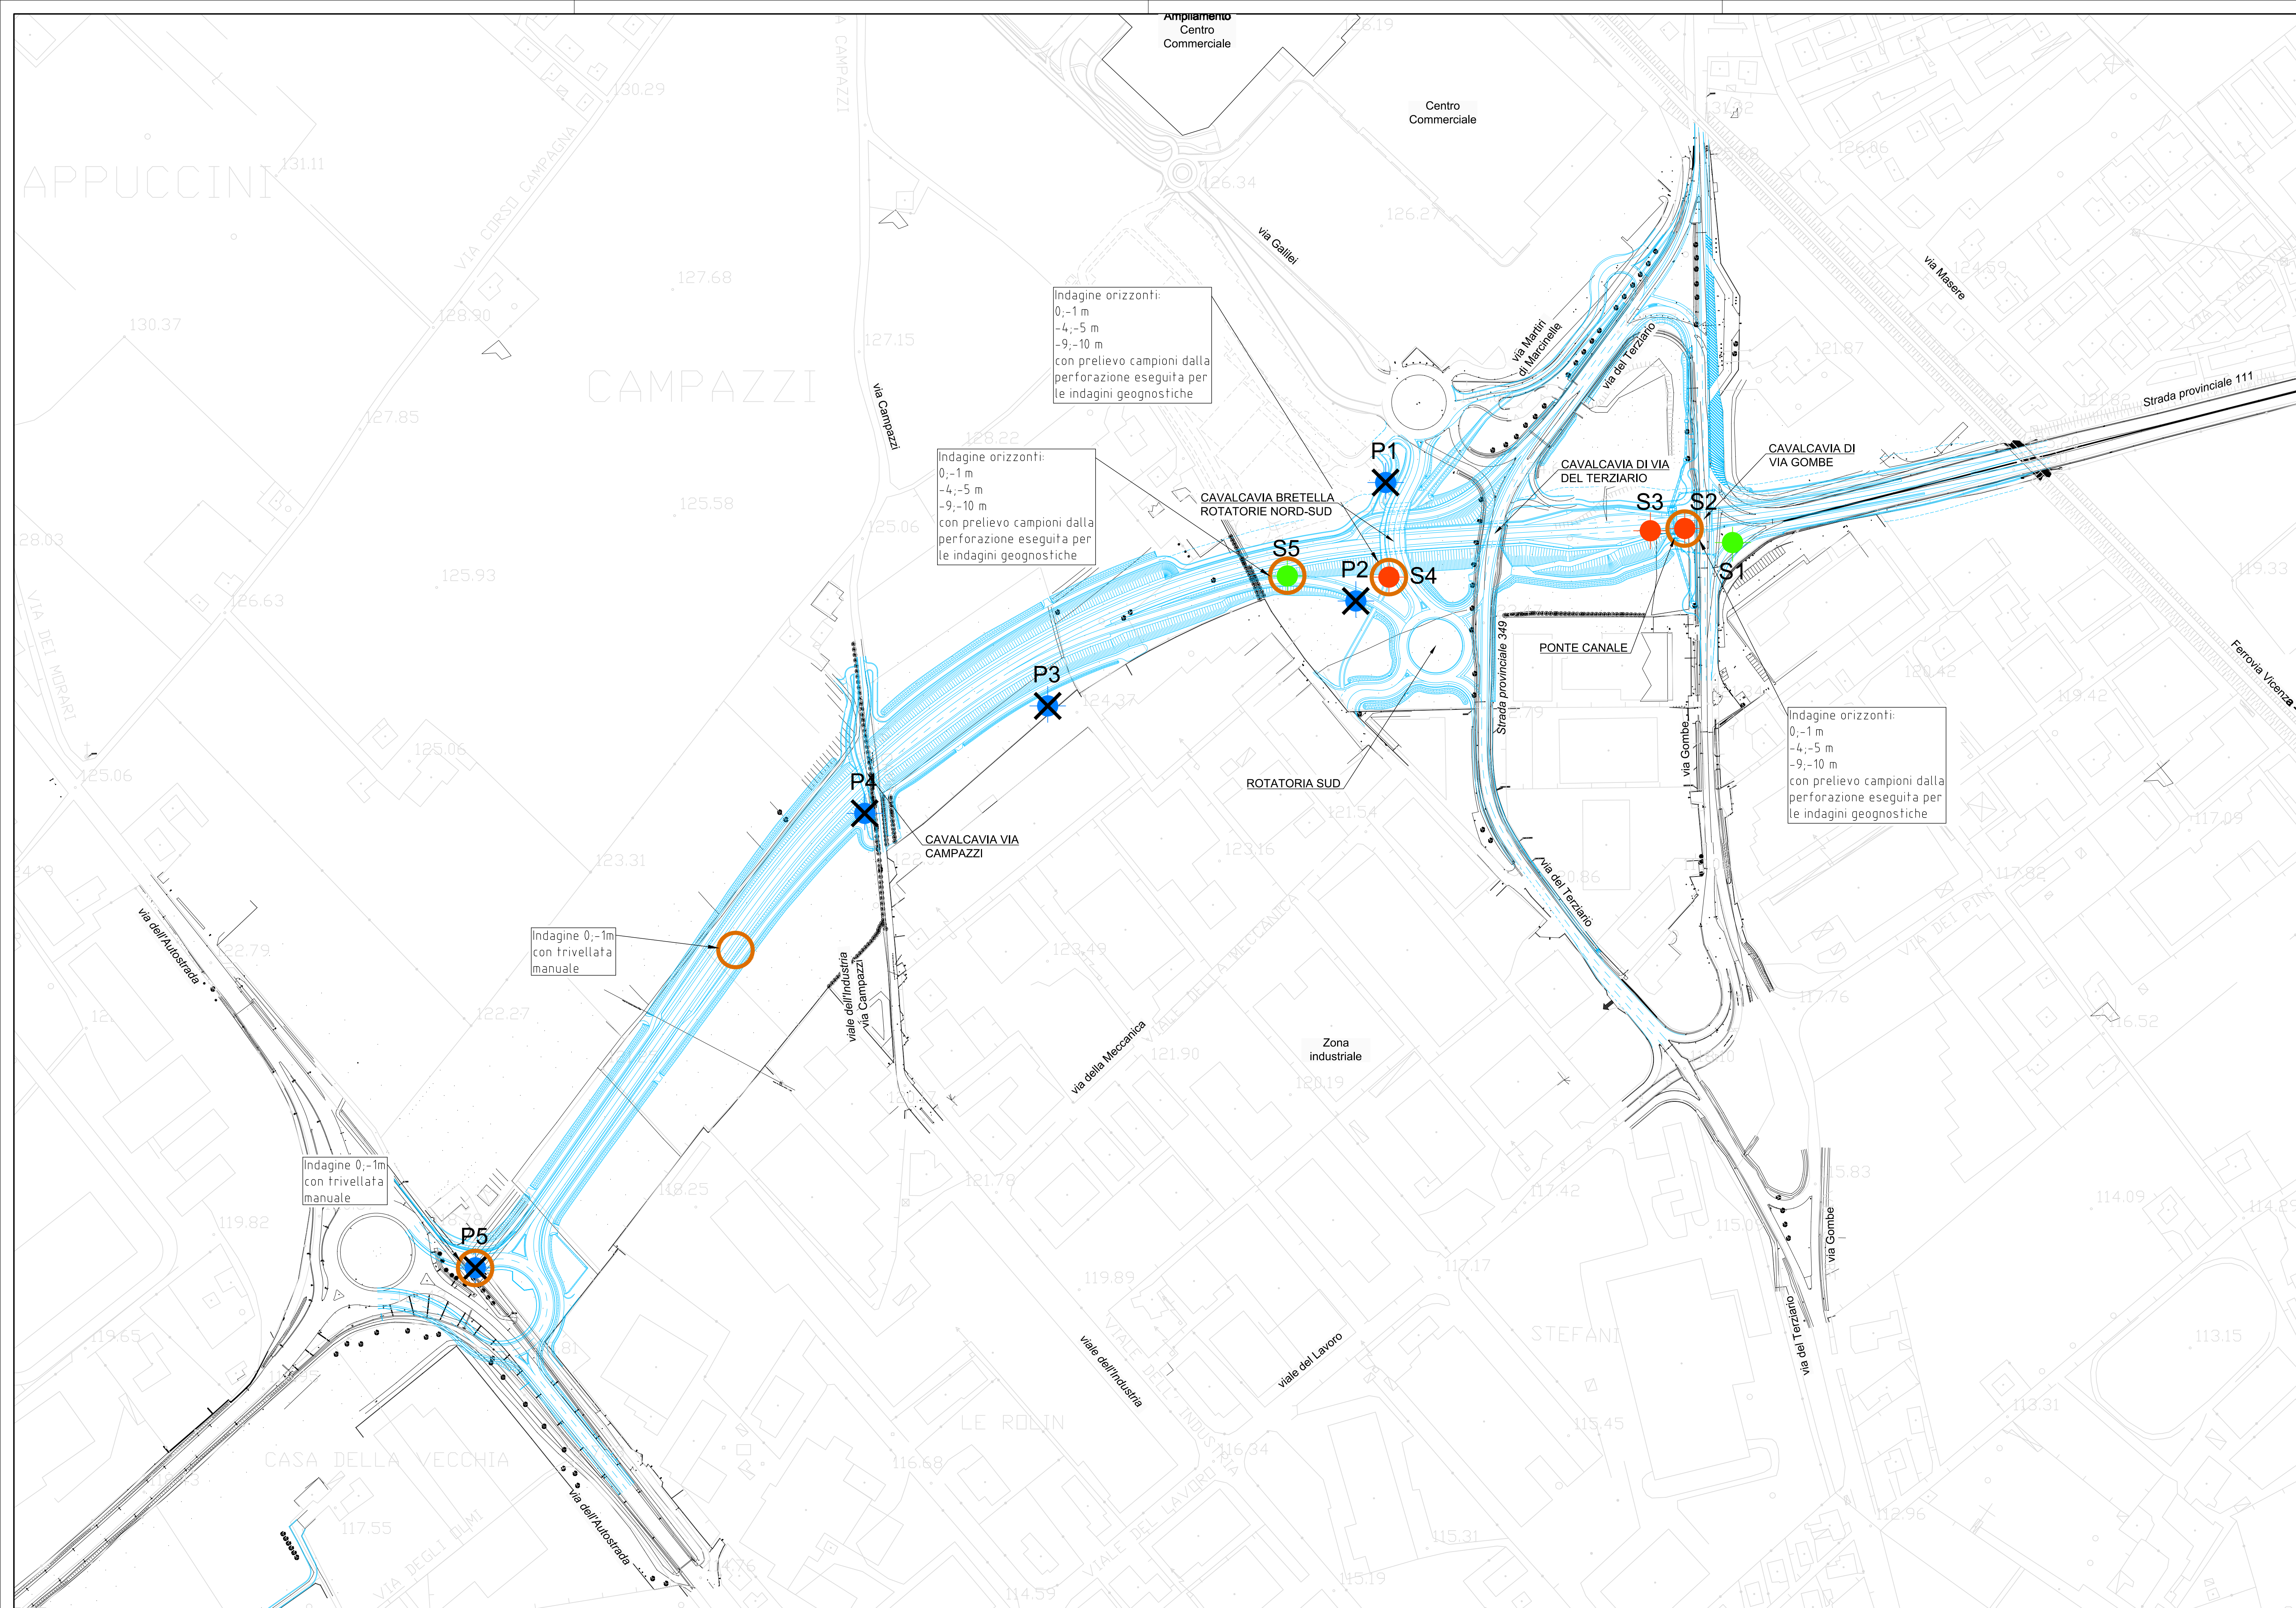

LEGENDA

Sondaggi tipo B (fino a -20 m dal p.c.): campagna geognostica 2019

Sondaggi tipo C (fino a -15 m dal p.c.): campagna geognostica 2019

Prove di carico su piastra: campagna geognostica 2019

Prove Proctor e CBR: campagna geognostica 2019

Trincee: campagna geognostica 2019

Stazioni per la caratterizzazione chimica dei terreni

Opere di progetto

A4autostrada

Brescia| Verona| Vicenza| Padova

Autostrada Brescia Verona Vicenza Padova SpA

Via Flavio Gioia, 71 - 37135 Verona

Tel. +39 0456272222 - Fax +39 0456200051

www.autostrad.it - autobsp@autostrad.it - direzione@pec.autostrad.it

FUNZIONE COSTRUZIONI AUTOSTRADALI

RINA

VERIFICA E CERTIFICAZIONE

DELLE ATTIVITÀ DI PROGETTAZIONE

RIQUALIFICAZIONE DEI COLLEGAMENTI VIARI
TRA IL CASELLO DELL' AUTOSTRADA A31 DI
THIENE E LA S.P. NUOVA GASPARONA

DATA

Giugno 2019

CUP

G11B0700038005

WBS

-

COMMITTENTE

AUTOSTRADA BRESCIA-VERONA-VICENZA-PADOVA S.p.A

Funzione Costruzioni Autostradali

CAPO COMMESSA
PER LA PROGETTAZIONE
Arch. M. Pannofino

R.T.I.

Mandataria:

CFarm

engineering & consulting

Mandanti:

nexteo

ingegneria s.p.a.

GEOSERVIZ2

PROTECO

engineering

SP

STUDIO PASTORI

GEOTOP

SEINGIM

ENGINEERING & MANAGEMENT

SO

SA

RESPONSABILE INTEGRAZIONE
TRA LE VARIE PRESTAZIONI
SPECIALISTICHE
Ing. G. De Stavola
PROGETTISTA
Ing. R. Tonin

ELABORATO

GEOLOGIA E GEOTECNICA
PLANIMETRIA CON UBICAZIONE DELLE INDAGINI

SCALA

1:2'000

NOME FILE

105-0102-001-SL042200_2-00-GE-0001

Project	Originator	Volume	Location	Type	Role	Number	Suitability	Revision
U25	EFG	EGT	SO-XXXXZ000-Z	DR	CE	0001	D00S1	P01

Rev.	Data	Descrizione	Redazione	Controllo	Approvazione
00	07.06.2019	Prima Emissione	DG	RT	GD

Il presente documento non potrà essere copiato, riprodotto o altrimenti pubblicato in tutto o in parte, senza il consenso scritto dell'Autostrada Brescia Verona Vicenza Padova S.p.A. con licenza non autorizzata. Every reproduction or use of this document may not be copied, reproduced or published, either in part or in its entirety, without the written permission of Autostrada Brescia Verona Vicenza Padova S.p.A. Unauthorized use will be prosecuted by law.