


**LEGENDA**


- Impronta di progetto
- Barriera acustica integrata di progetto

PLANIMETRIA GENERALE CON INDIVIDUAZIONE BARRIERA ACUSTICA INTEGRATA  
Scala 1:1.000

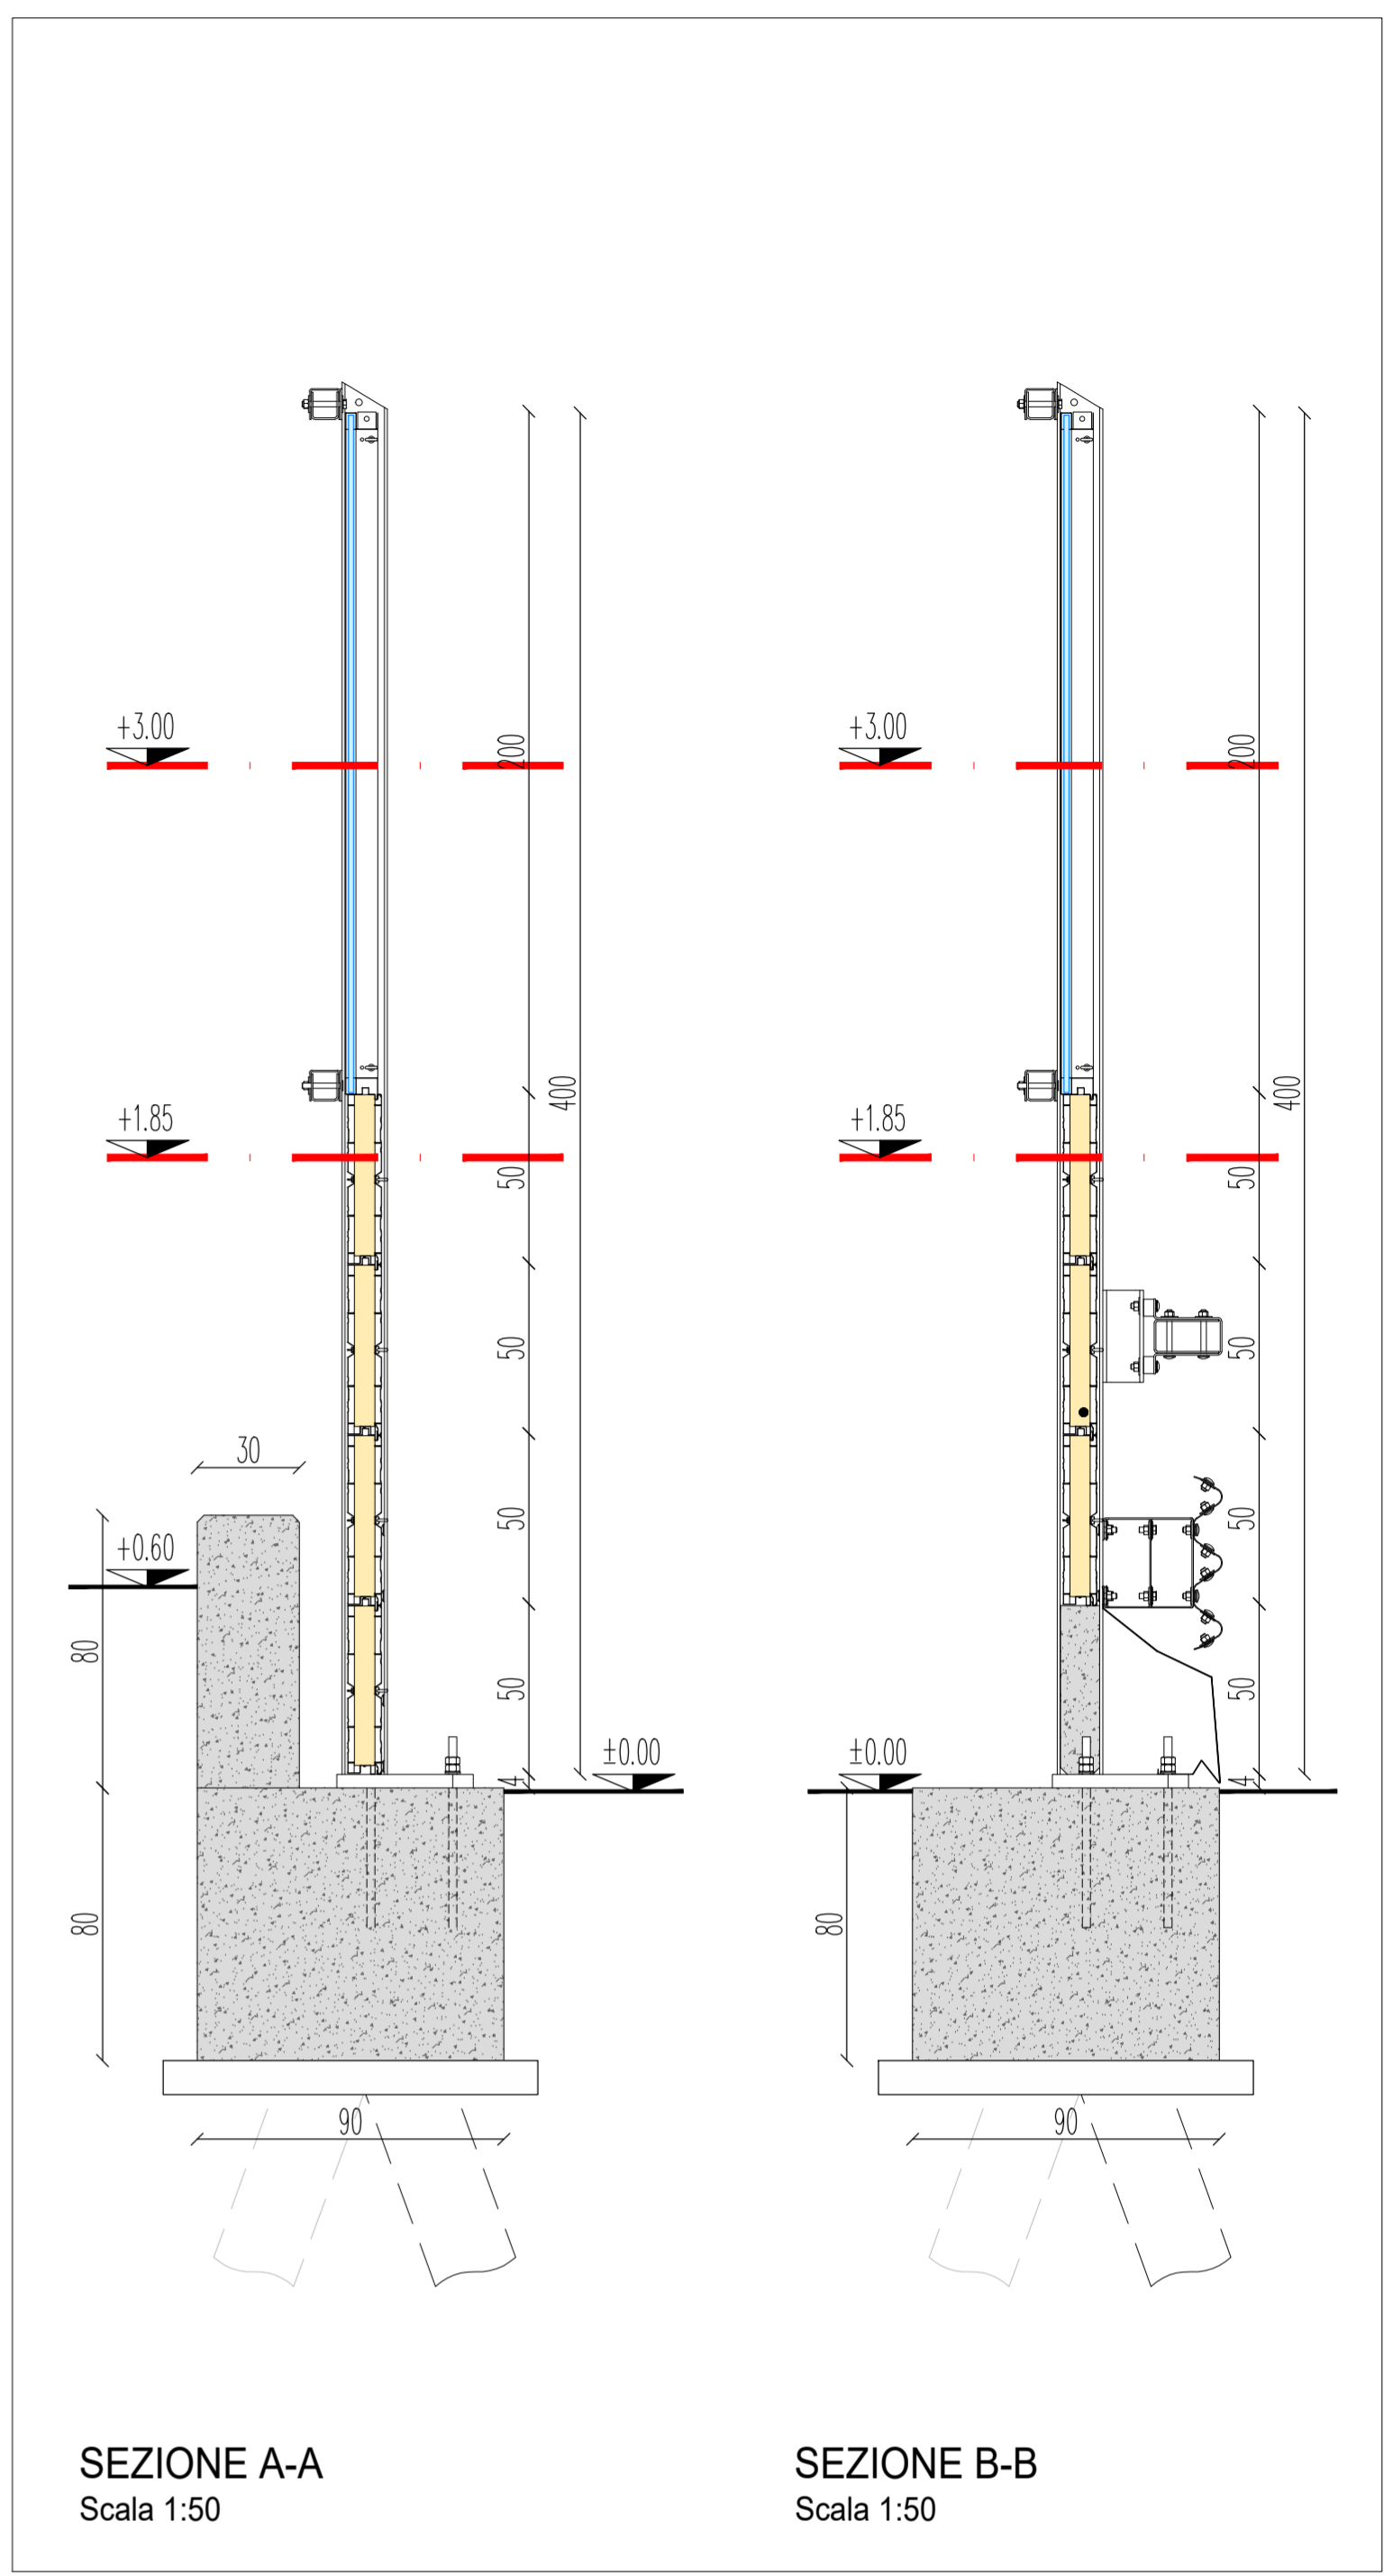

SEZIONE A-A  
Scala 1:50

SEZIONE B-B  
Scala 1:50

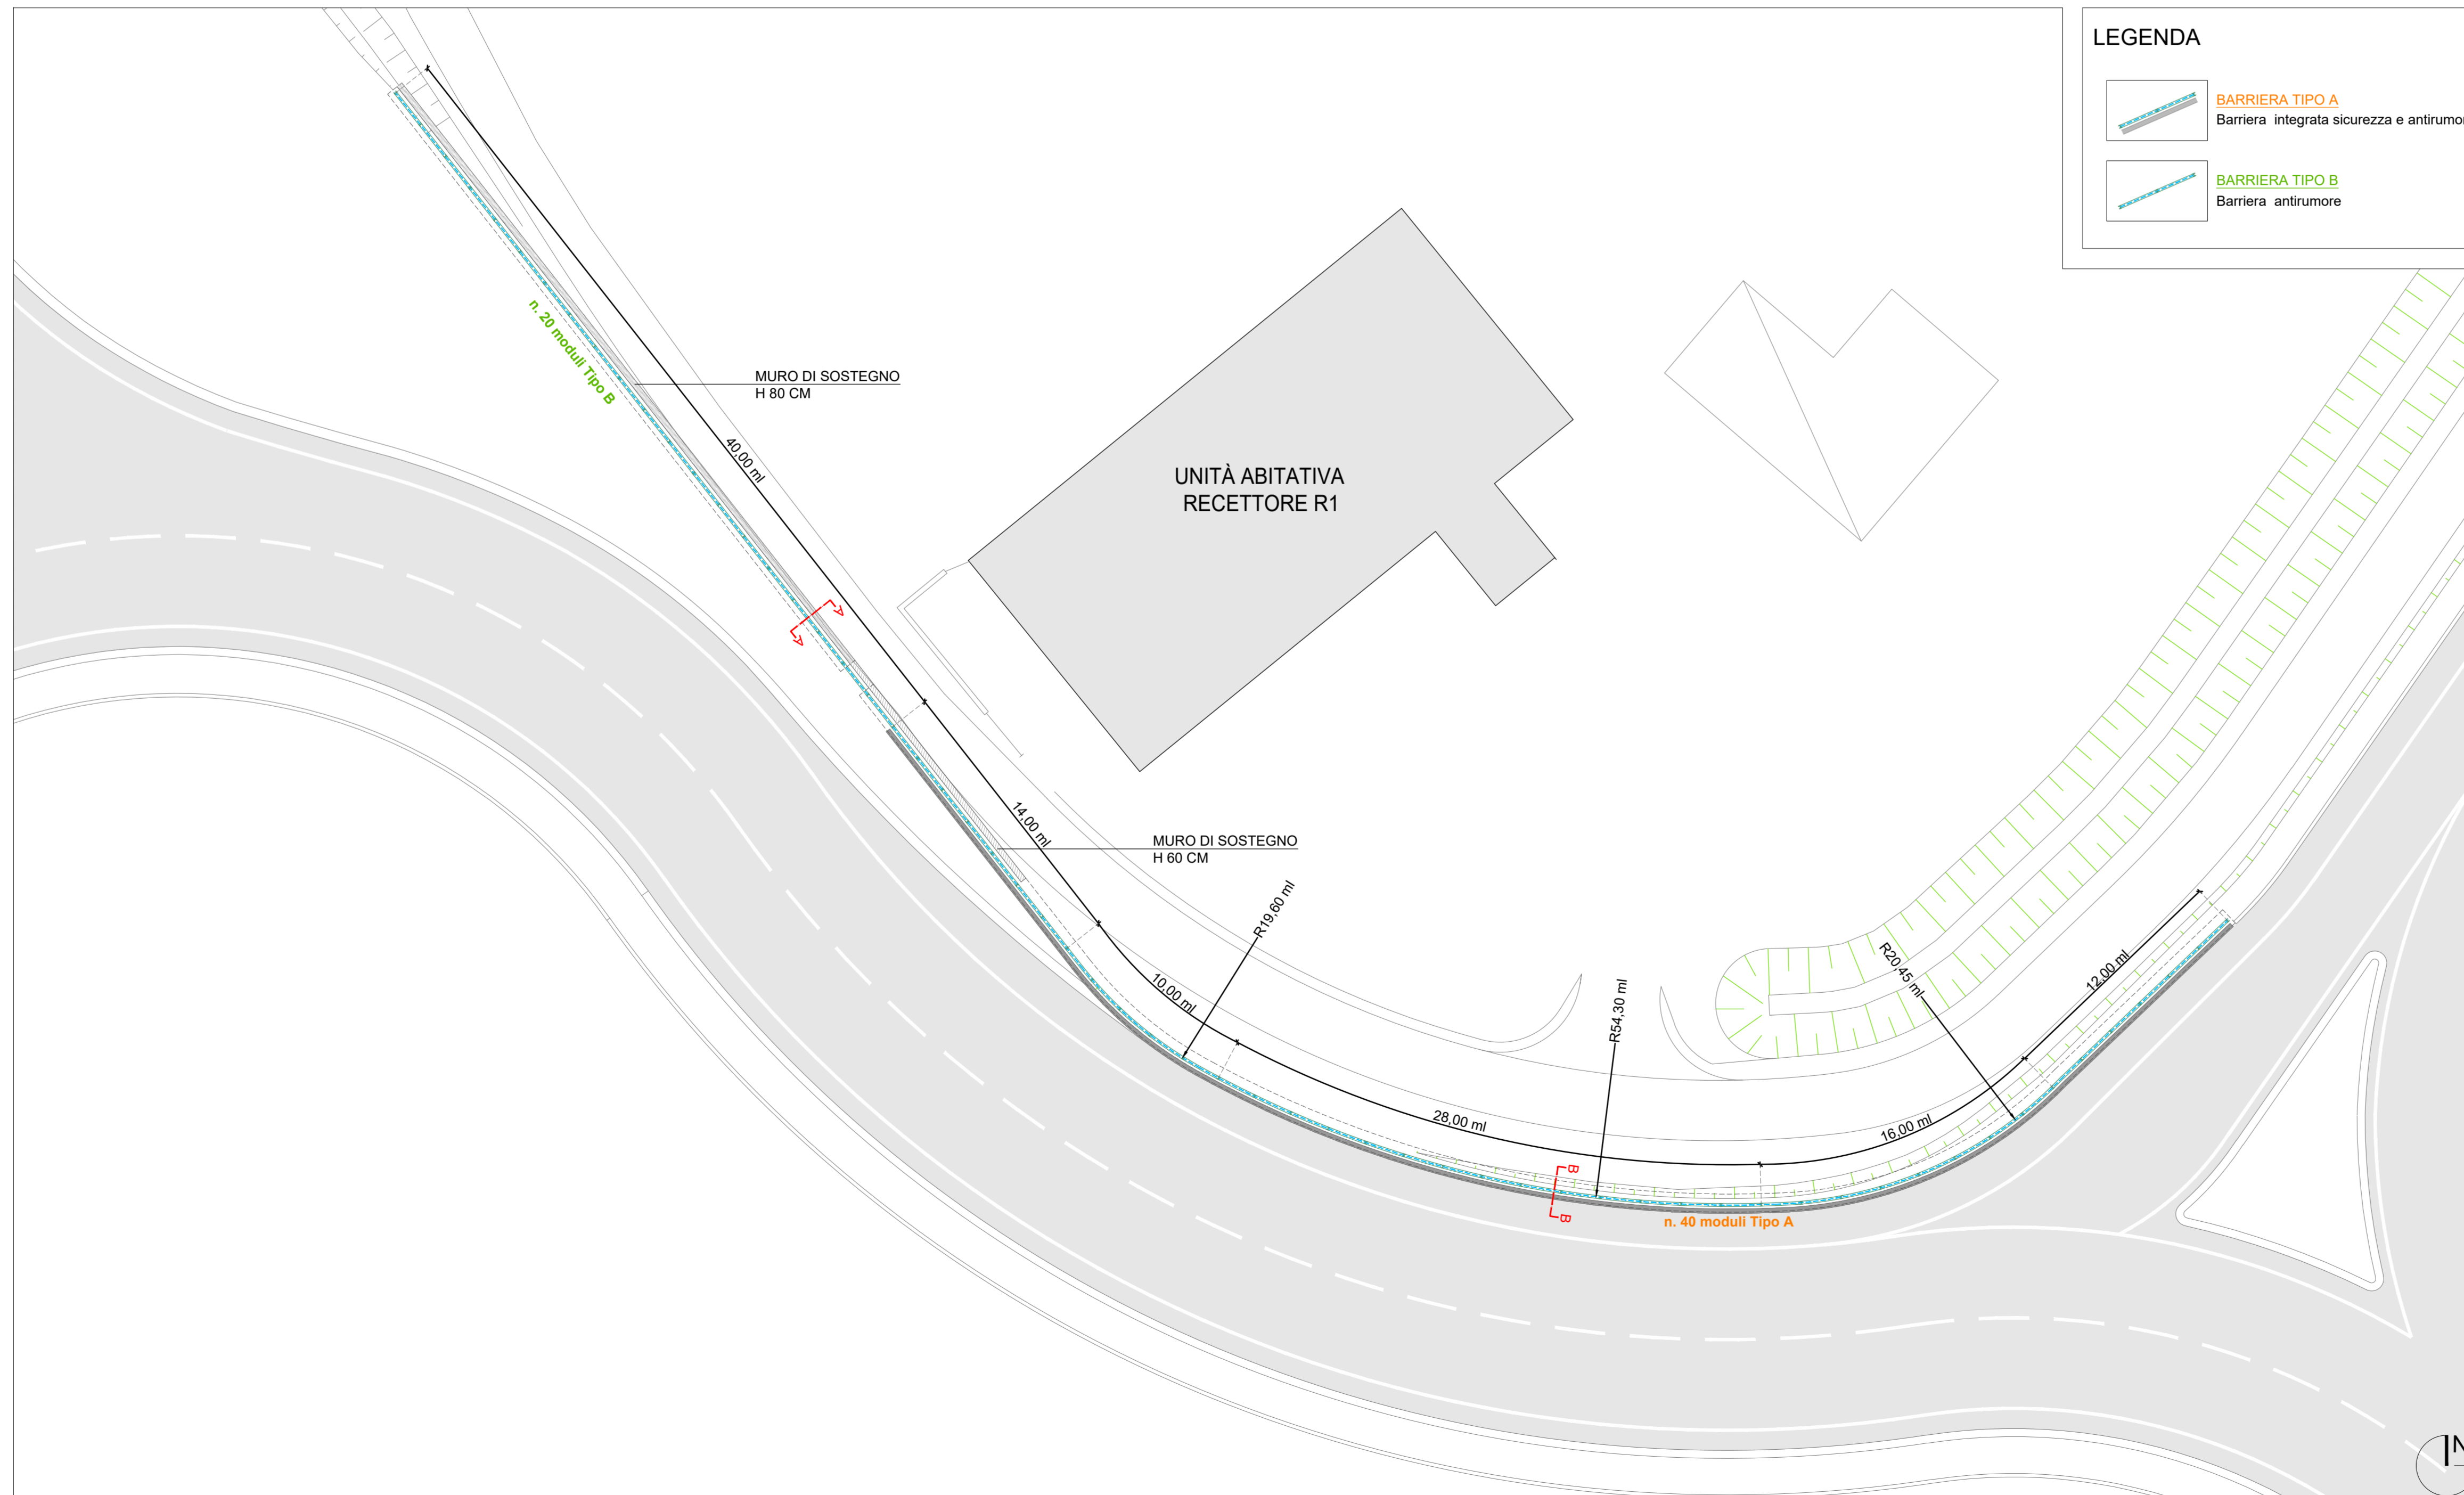

**LEGENDA**

- BARRIERA TIPO A**  
Barriera integrata sicurezza e antirumore
- BARRIERA TIPO B**  
Barriera antirumore

PIANTA BARRIERA INTEGRATA  
Scala 1:200

**A4autostrada** Autostrada Brescia Verona Vicenza Padova SpA  
Brescia | Verona | Vicenza | Padova

**RINA** CERTIFICAZIONE ISO 9001:2015  
CERTIFICAZIONE ISO 14001:2015  
BEST Certified Project Business

### RIQUALIFICAZIONE DEI COLLEGAMENTI VIARI TRA IL CASELLO DELL' AUTOSTRADA A31 DI THIENE E LA S.P. NUOVA GASPARONA

**PROGETTO DEFINITIVO**

DATA: Giugno 2019  
CUP: G11B0700038005  
WBS: -

COMMITTENTE: AUTOSTRADA BRESCIA-VERONA-VICENZA-PADOVA S.p.A  
Funzione Costruzioni Autostradali

CAPO COMMESSA PER LA PROGETTAZIONE  
Arch. M. Pianorotto

R.T.I. Mandataria: **CFarm** engineering & consulting  
Mandanti: **nexteco**, **GEOSEVIZI2**, **PROTECO engineering**, **SEINGIM** ENGINEERING & MANAGEMENT, **SO**

RESPONSABILE INTEGRAZIONE TRA LE VARIE PRESTAZIONI SPECIALISTICHE  
Ing. G. De Stovolo

PROGETTISTA  
Ing. R. Torin

ELABORATO: OPERE COMPLEMENTARI  
PLANIMETRIA CON BARRIERA INTEGRATA  
SICUREZZA E ANTIRUMORE

SCALA: VARIE  
NOME FILE: 025-ETPR-EN-SD\_XR200\_2-GR-IA-0021

Project	Originator	Volume	Location	Type	Role	Number	Suitability	Revision
U25	EFP	EN	SO	XX	Z	0	Z	0

Rev.	Data	Descrizione	Redazione	Controllo	Approvazione
00	18.06.2019	Prima Emissione	RGD	RT	GD

IL PRESENTE DOCUMENTO NON POTRA' ESSERE COPiato, RIPRODOTTO O ALTAMENTE PUBBLICATO IN TUTTO O IN PARTE, SENZA IL CONSENSO SCRITTO DELLA AUTOSTRADA BRESCIA-VERONA-VICENZA-PADOVA S.p.A. - CON SUO UTILIZZO NON AUTORIZZATO SARANNO PERSEGUITE A NORMA DI LEGGE LE AZIONI CHE CONCONTO, RIPRODUZIONE O PUBBLICAZIONE IN TUTTO O IN PARTE, SENZA IL CONSENSO SCRITTO DELLA AUTOSTRADA BRESCIA-VERONA-VICENZA-PADOVA S.p.A. - SANZIONABILI CON LA RECAPIRETTA DI LEGGE.