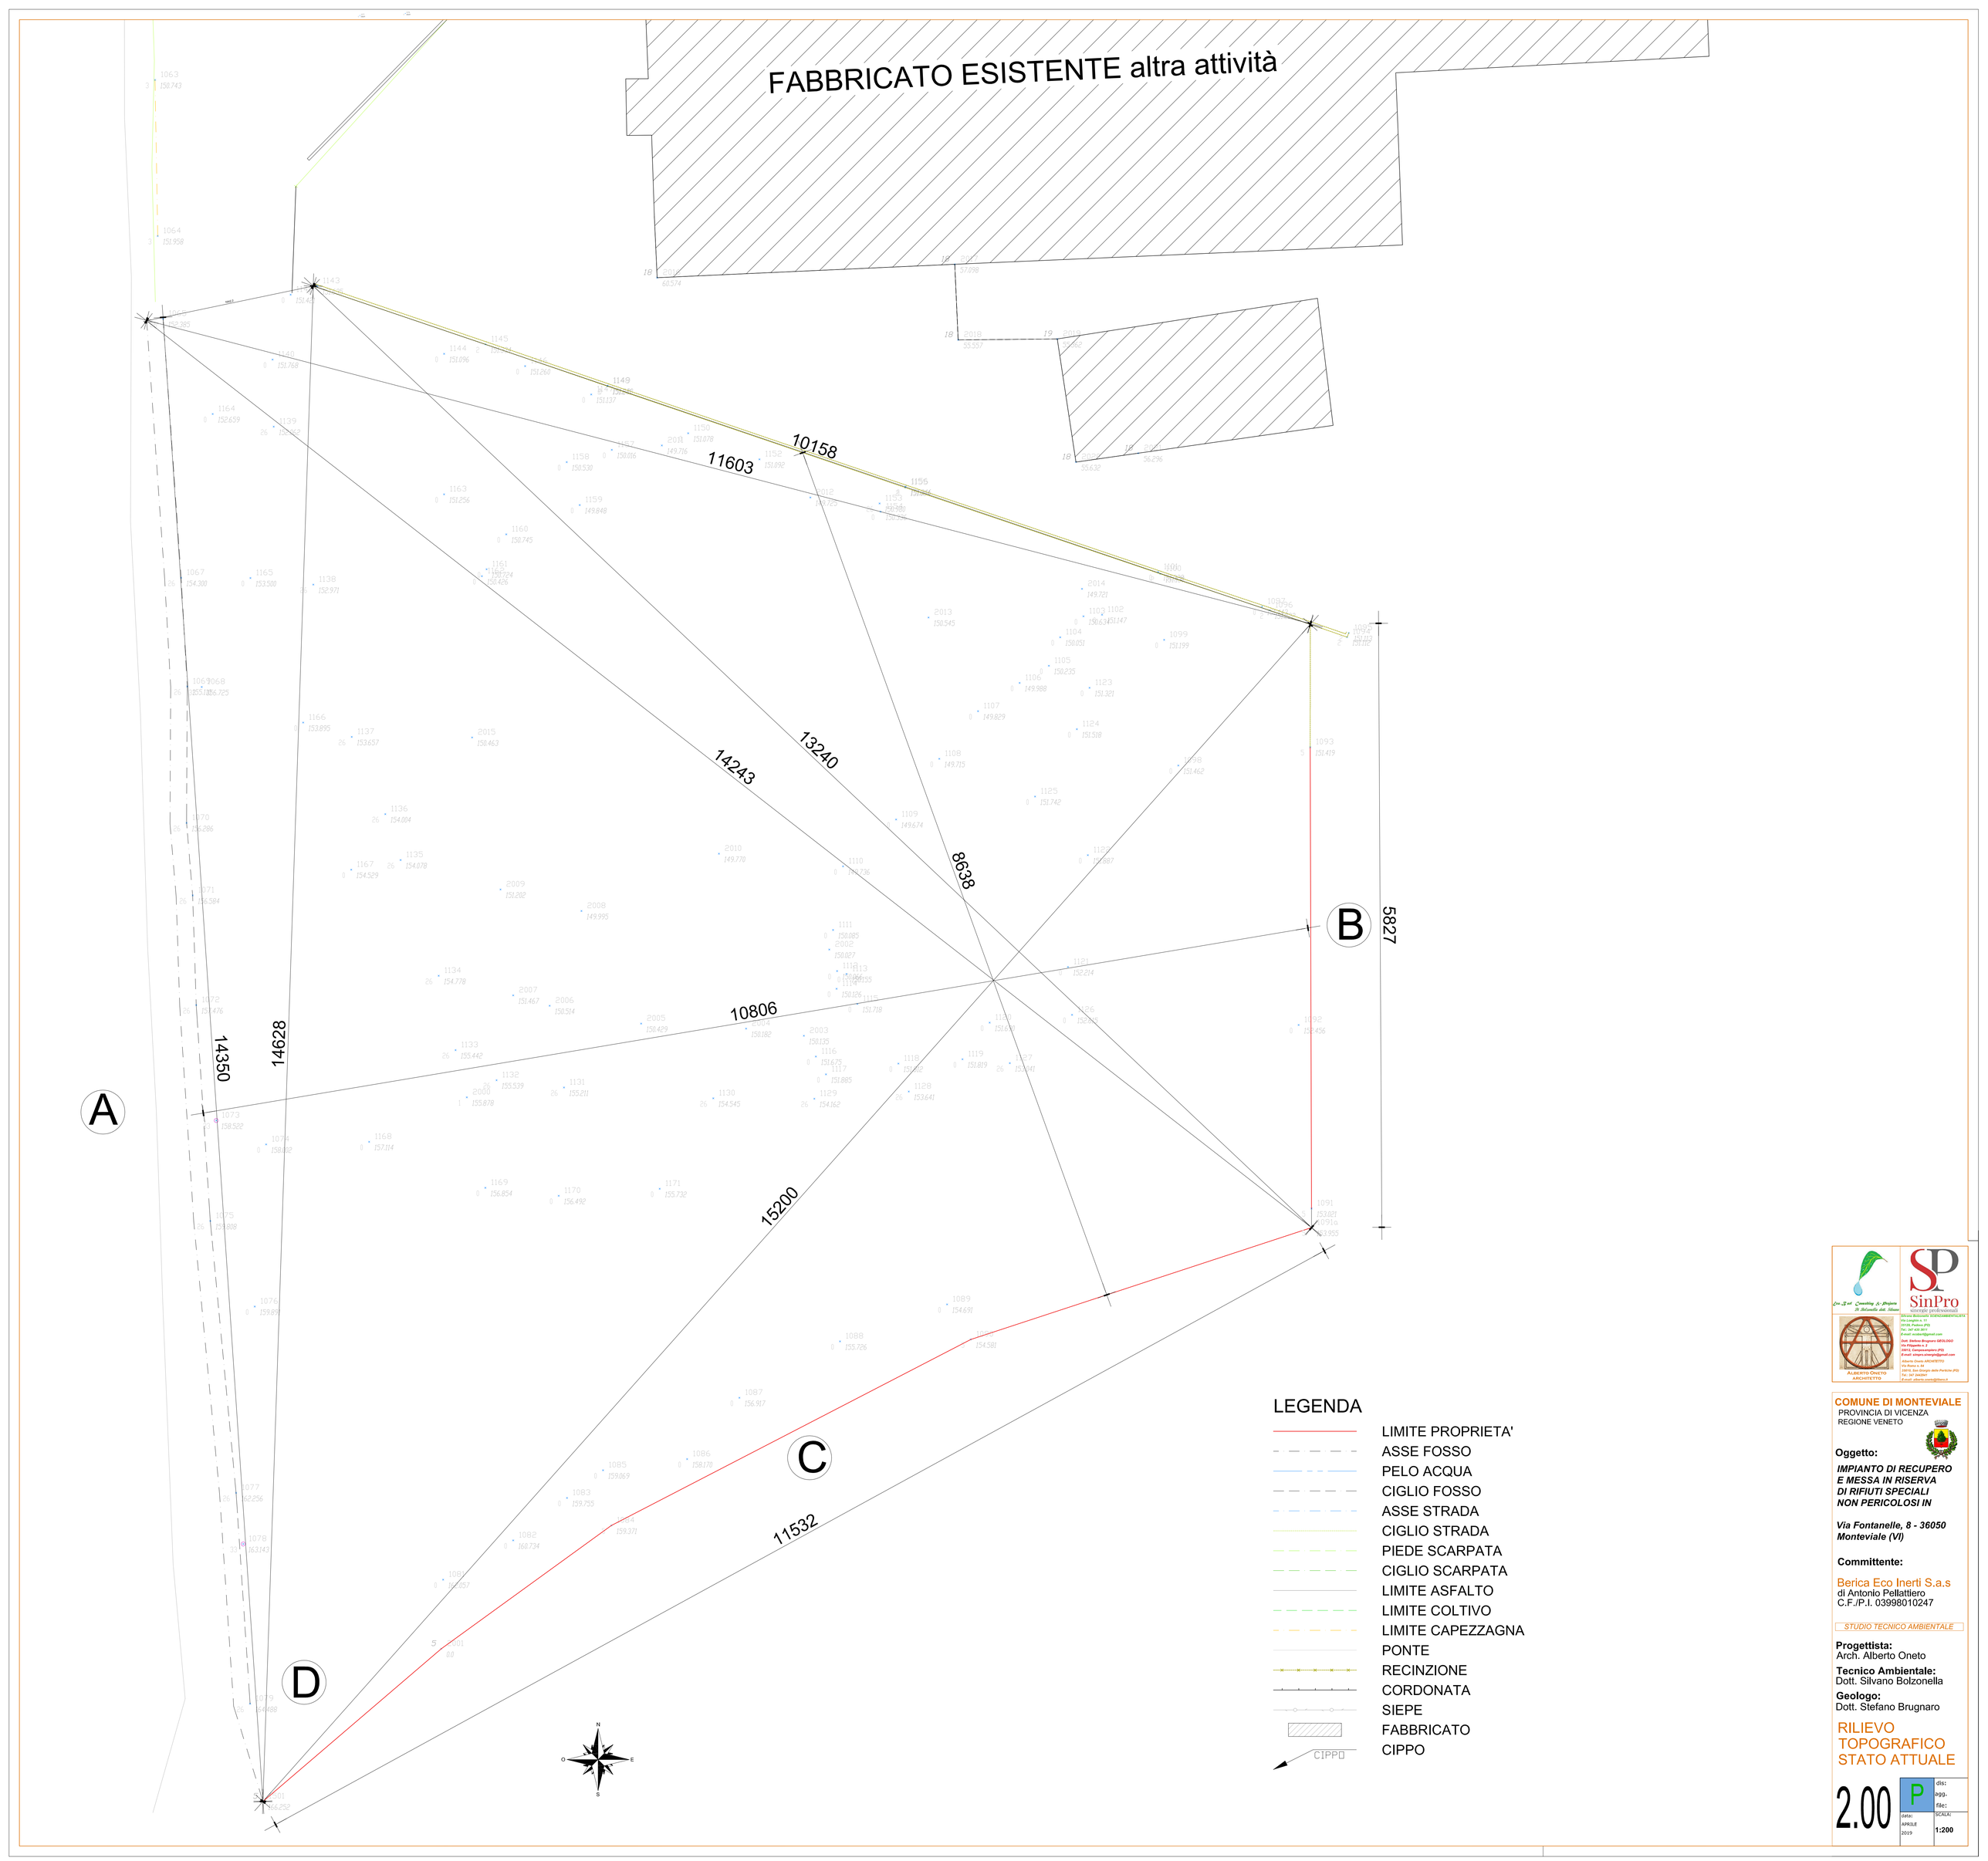

LEGENDA

- LIMITE PROPRIETA'
- ASSE FOSSO
- PELO ACQUA
- CIGLIO FOSSO
- ASSE STRADA
- CIGLIO STRADA
- PIEDE SCARPATA
- CIGLIO SCARPATA
- LIMITE ASFALTO
- LIMITE COLTIVO
- LIMITE CAPEZZAGNA
- PONTE
- RECINZIONE
- CORDONATA
- SIEPE
- FABBRICATO
- CIPPO

Alberto Oneto
ARCHITETTO

SinPro
sinergie professionali

Silvano Bolzonella TECNICO AMBIENTALE
Via Fontanelle, 8
36030 Monteviale (VI)
Tel.: 347 435 3911
E-mail: ecoteri@gmail.com

Dott. Stefano Brugnaro GEOLOGO
Via Filippetto n. 2
35013, Camposampiero (PD)
E-mail: stefano.silvergio@gmail.com

Alberto Oneto ARCHITETTO
Via Roma n. 84
35010, San Giorgio delle Pertiche (PD)
Tel.: 347 2442641
E-mail: alberto.oneto@libero.it

COMUNE DI MONTEVIALE
PROVINCIA DI VICENZA
REGIONE VENETO

Oggetto:

IMPIANTO DI RECUPERO E MESSA IN RISERVA DI RIFIUTI SPECIALI NON PERICOLOSI IN

Via Fontanelle, 8 - 36050 Monteviale (VI)

Committente:

Berica Eco Inerti S.a.s
di Antonio Pellattiero
C.F./P.I. 03998010247

STUDIO TECNICO AMBIENTALE

Progettista:
Arch. Alberto Oneto

Tecnico Ambientale:
Dott. Silvano Bolzonella

Geologo:
Dott. Stefano Brugnaro

RILIEVO TOPOGRAFICO STATO ATTUALE

2.00

P

dis:
agg.
file:
data: APRILE 2019
SCALA: 1:200