

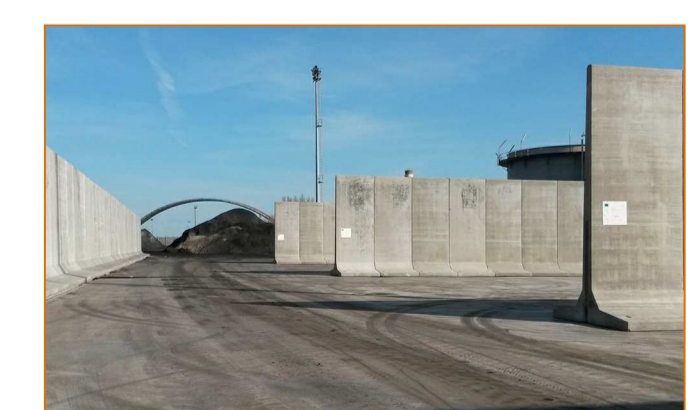
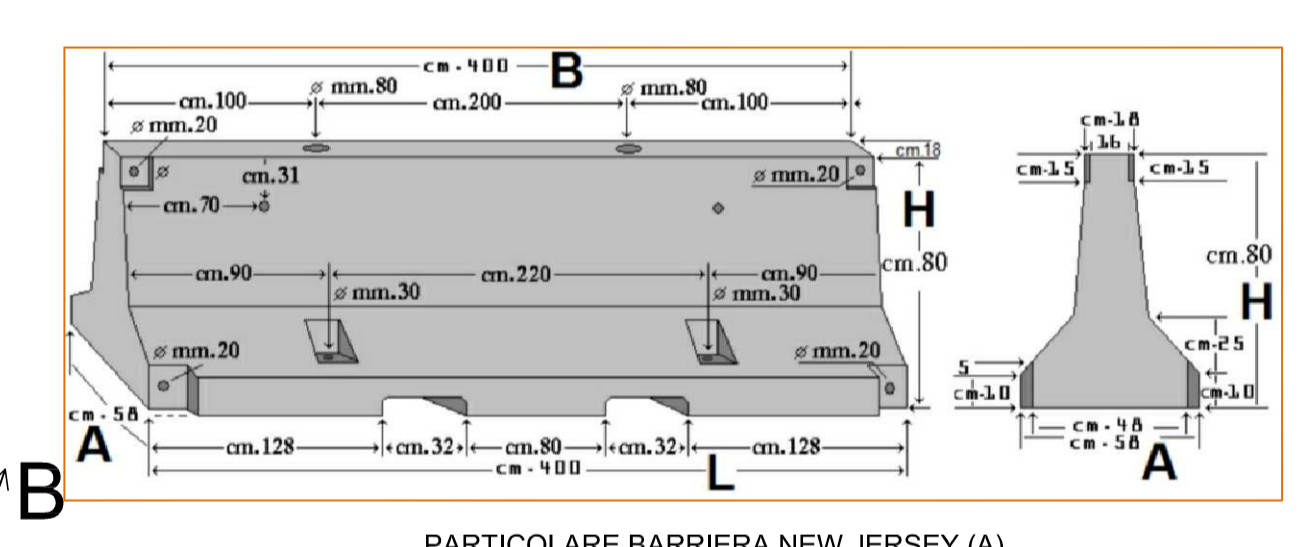
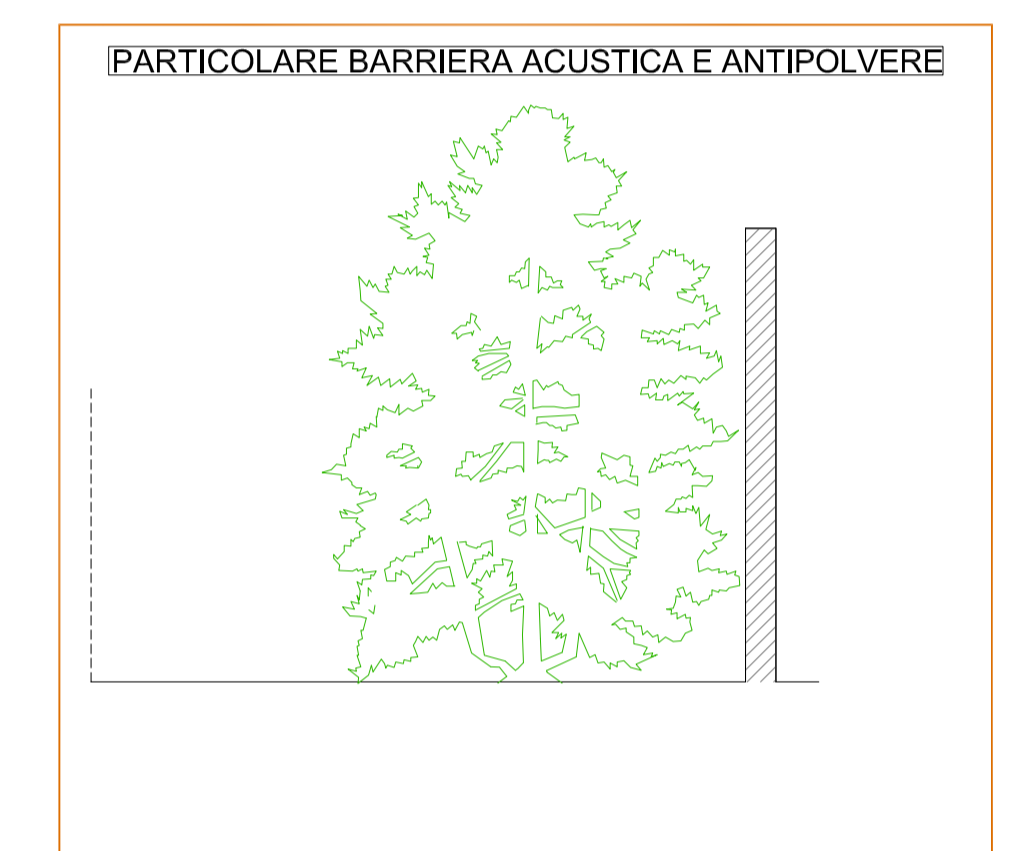


FABBRICATO ESISTENTE altra attività

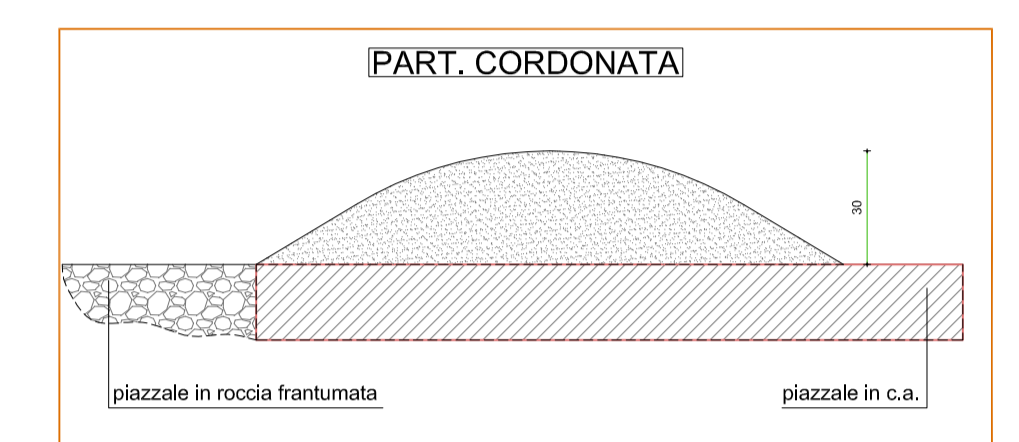

ESEMPI DI BARRIERA NEW JERSEY (B)

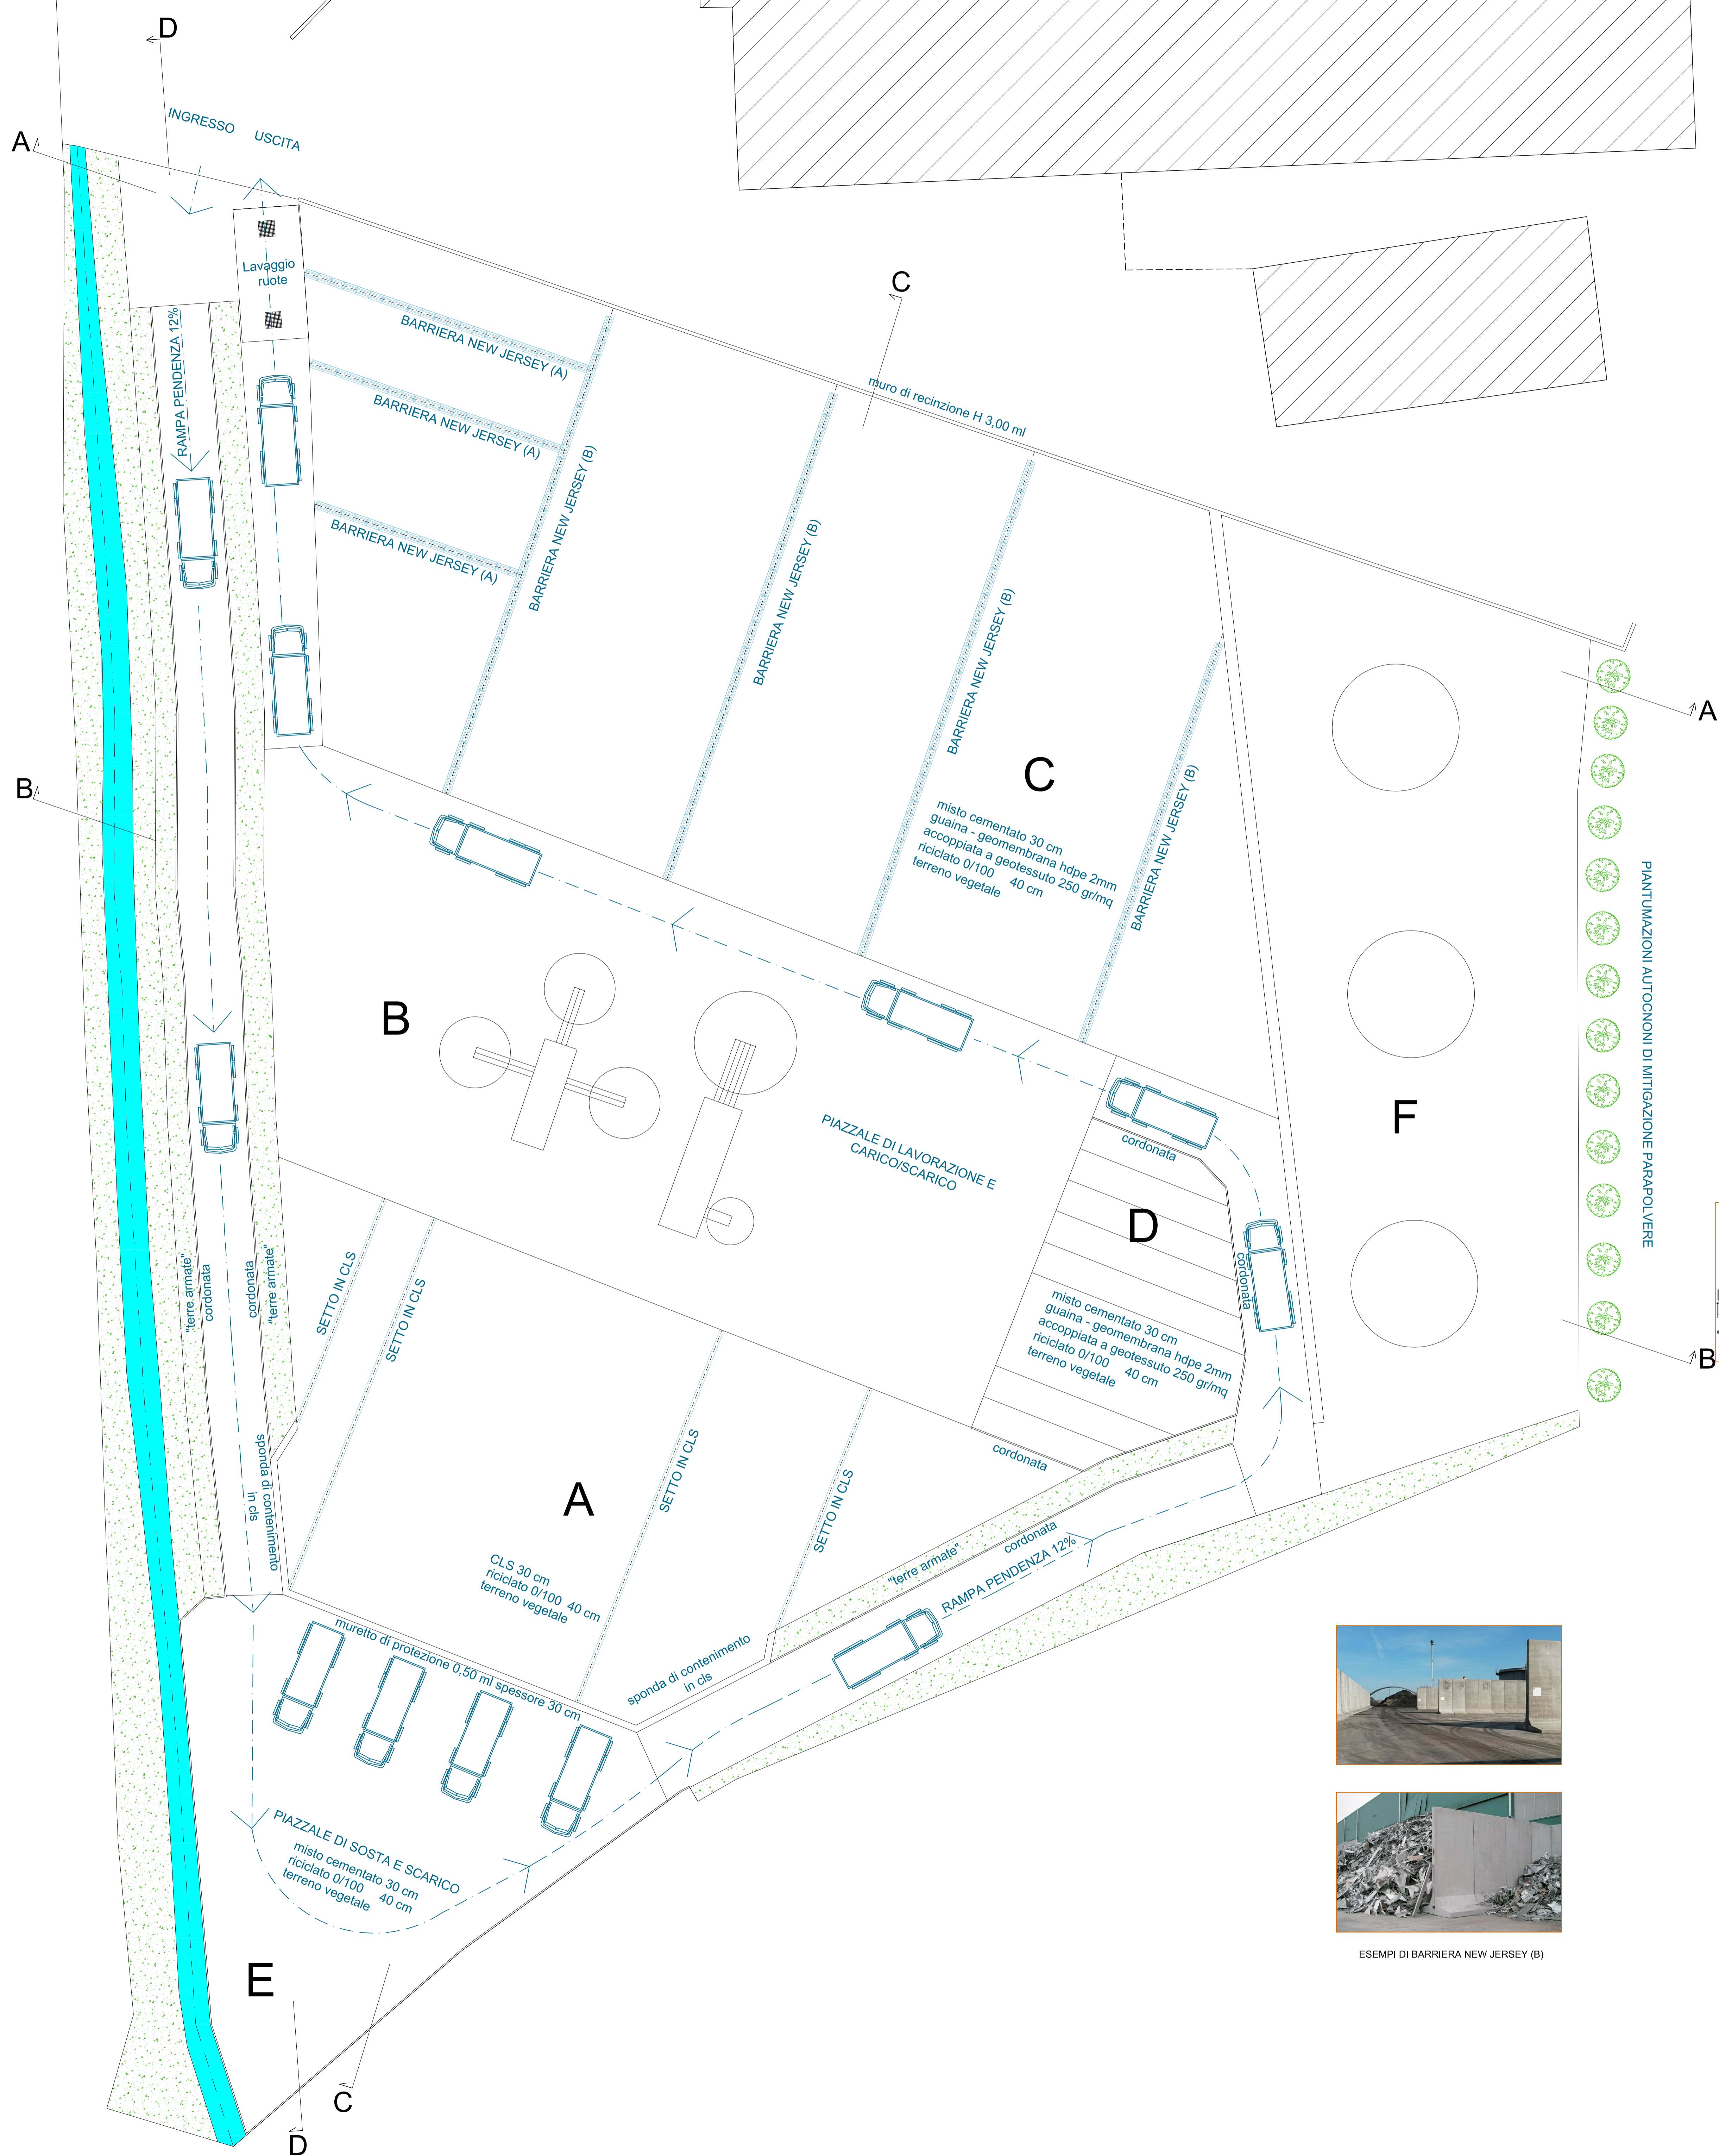

COMUNE DI MONTEVIALE
PROVINCIA DI VICENZA
REGIONE VENETO

Oggetto:
IMPIANTO DI RECUPERO
E MESSA IN RISERVA
DI RIFIUTI SPECIALI
NON PERICOLOSI IN

Via Fontanelle, 8 - 36050
Monteviale (VI)

Committente:
Berica Eco Inerti S.a.s
di Antonio Pellattiero
C.F./P.I. 03998010247

STUDIO TECNICO AMBIENTALE

Progettista:
Arch. Alberto Oneto
Tecnico Ambientale:
Dott. Silvano Bolzonella
Geologo:
Dott. Stefano Brugnaro

VIABILITA' E
SISTEMAZIONE
ESTERNA



9.00 P
1:200