


FABBRICATO ESISTENTE altra attività

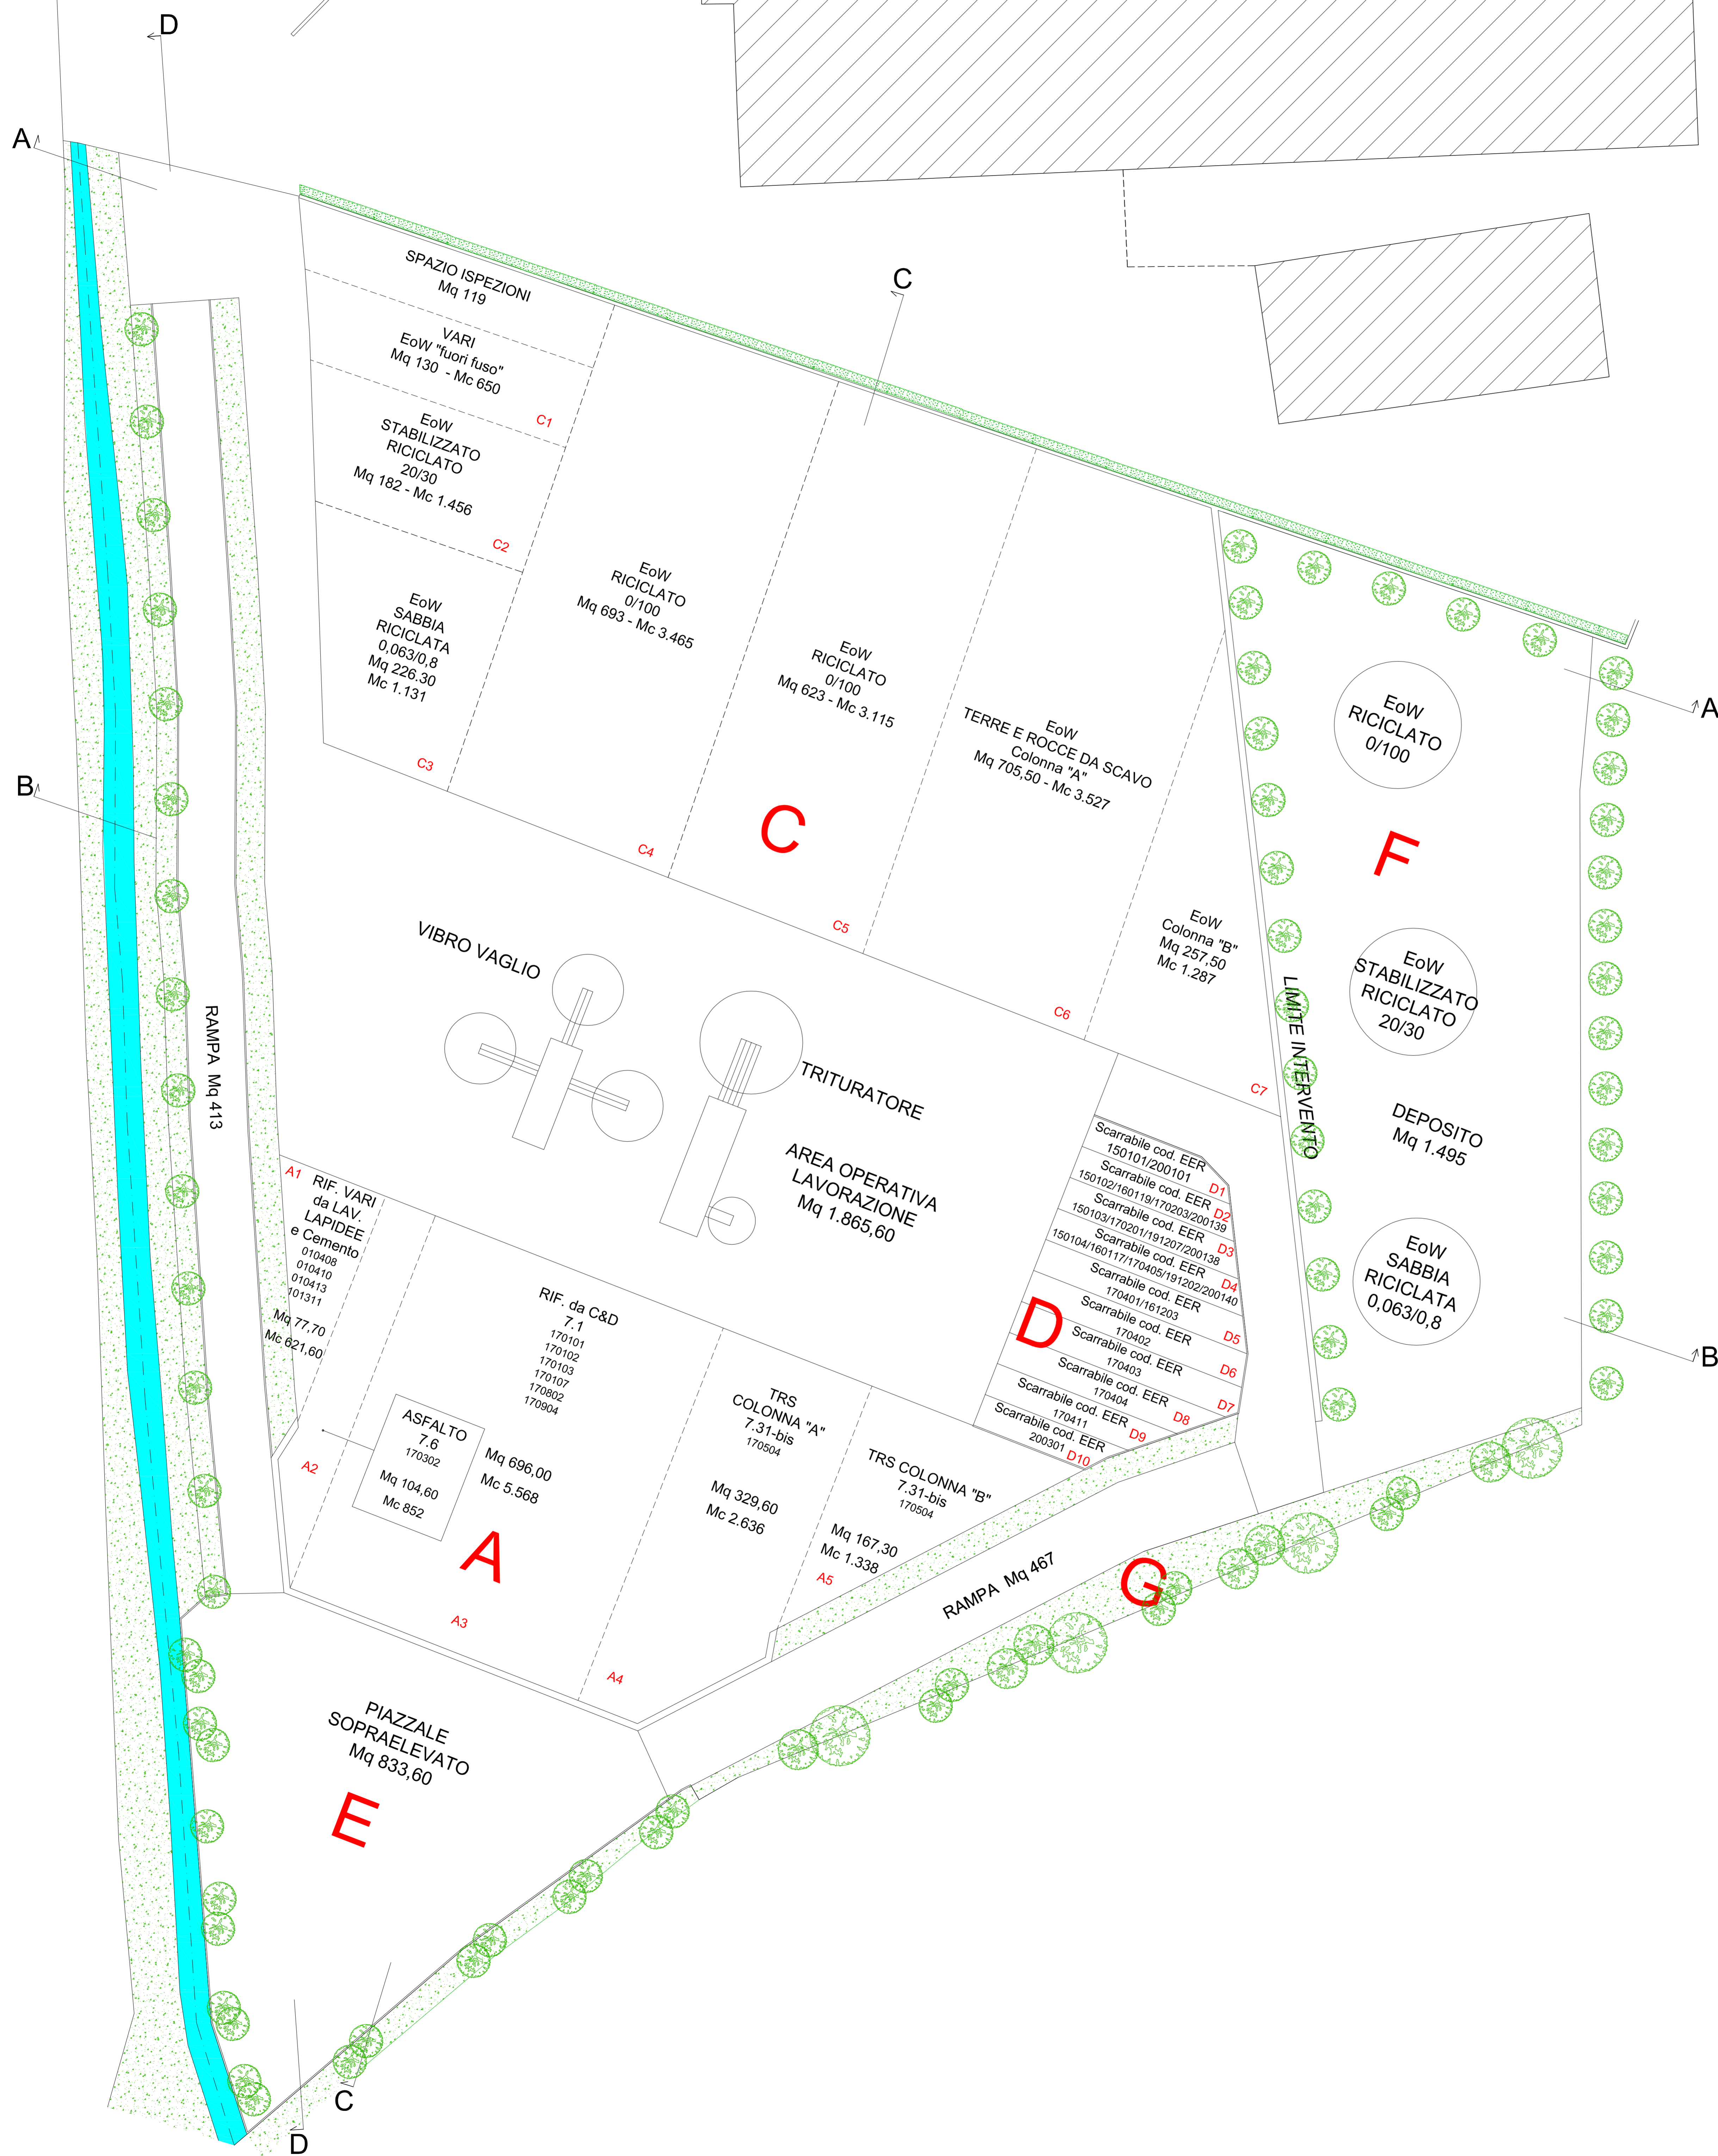

COMUNE DI MONTEVIALE
PROVINCIA DI VICENZA
REGIONE VENETO

Oggetto:
**IMPIANTO DI RECUPERO
E MESSA IN RISERVA
DI RIFIUTI SPECIALI
NON PERICOLOSI IN**

Via Fontanelle, 8 - 36050
Monteviale (VI)

Committente:
Berica Eco Inerti S.a.s.
di Antonio Pellattiero
C.F./P.I. 03998010247

STUDIO TECNICO AMBIENTALE

Progettista:
Arch. Alberto Oneto
Tecnico Ambientale:
Dott. Silvano Bolzonella
Geologo:
Dott. Stefano Brugnaro

CODICI CER
DI RIFERIMENTO

BERICA ECO INERTI S.a.s.
di Antonio Pellattiero
Via Calceolaro, 29 - 36050 Monteviale (VI)
P.IVA/Cod. Fisc. 03998010247



5.01 P
1:200