
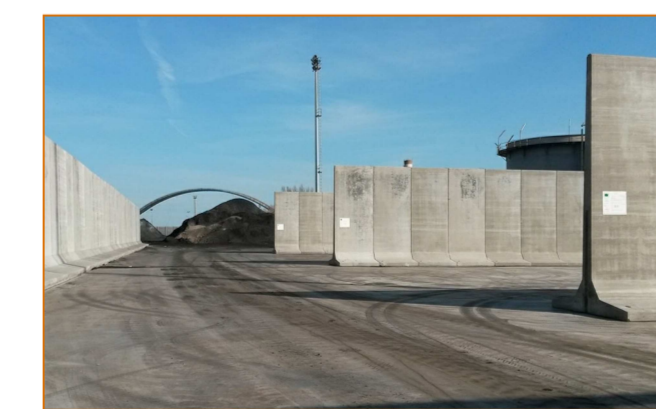
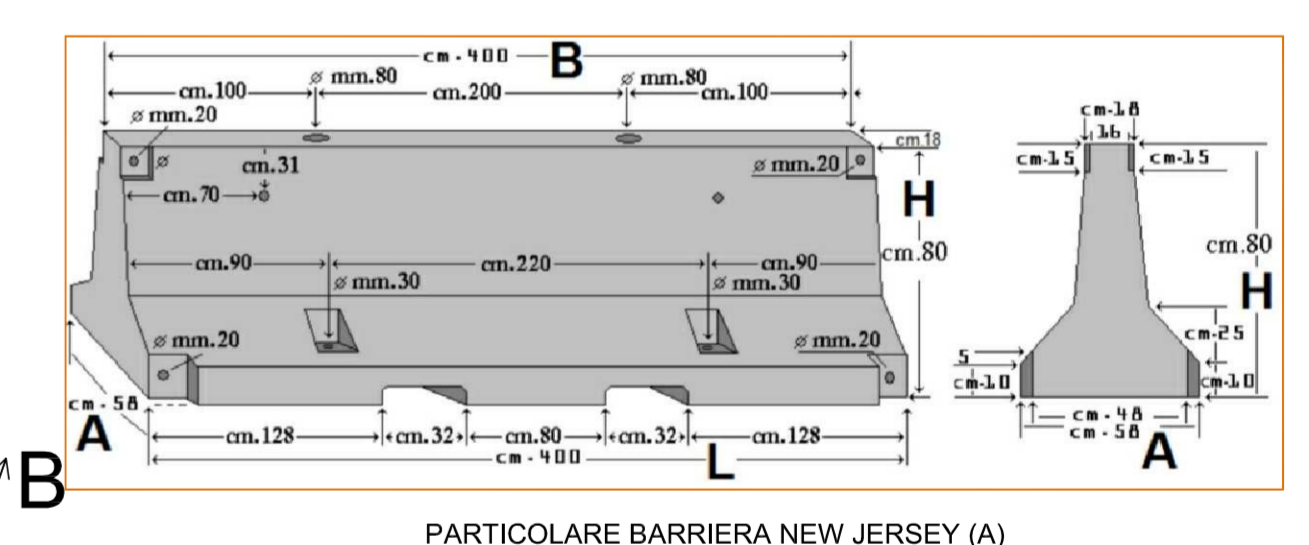
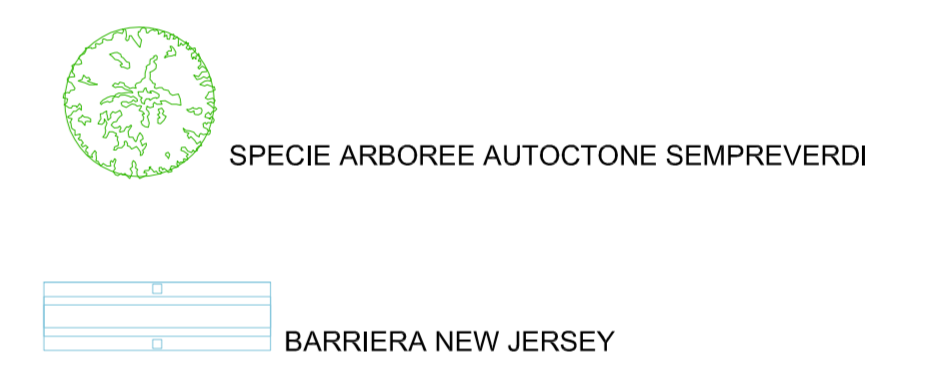
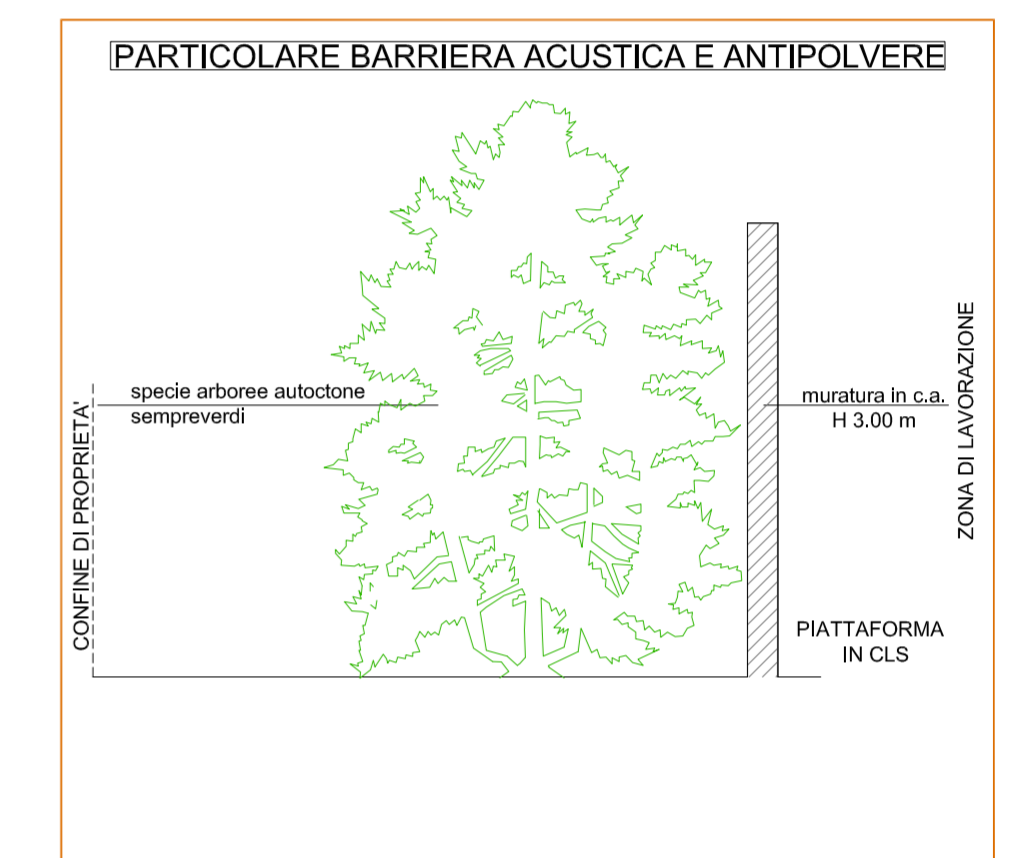
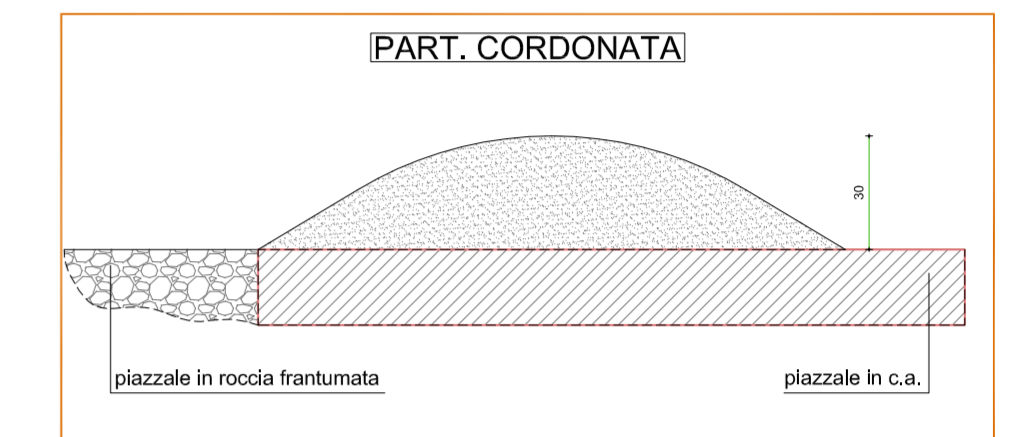


FABBRICATO ESISTENTE altra attività

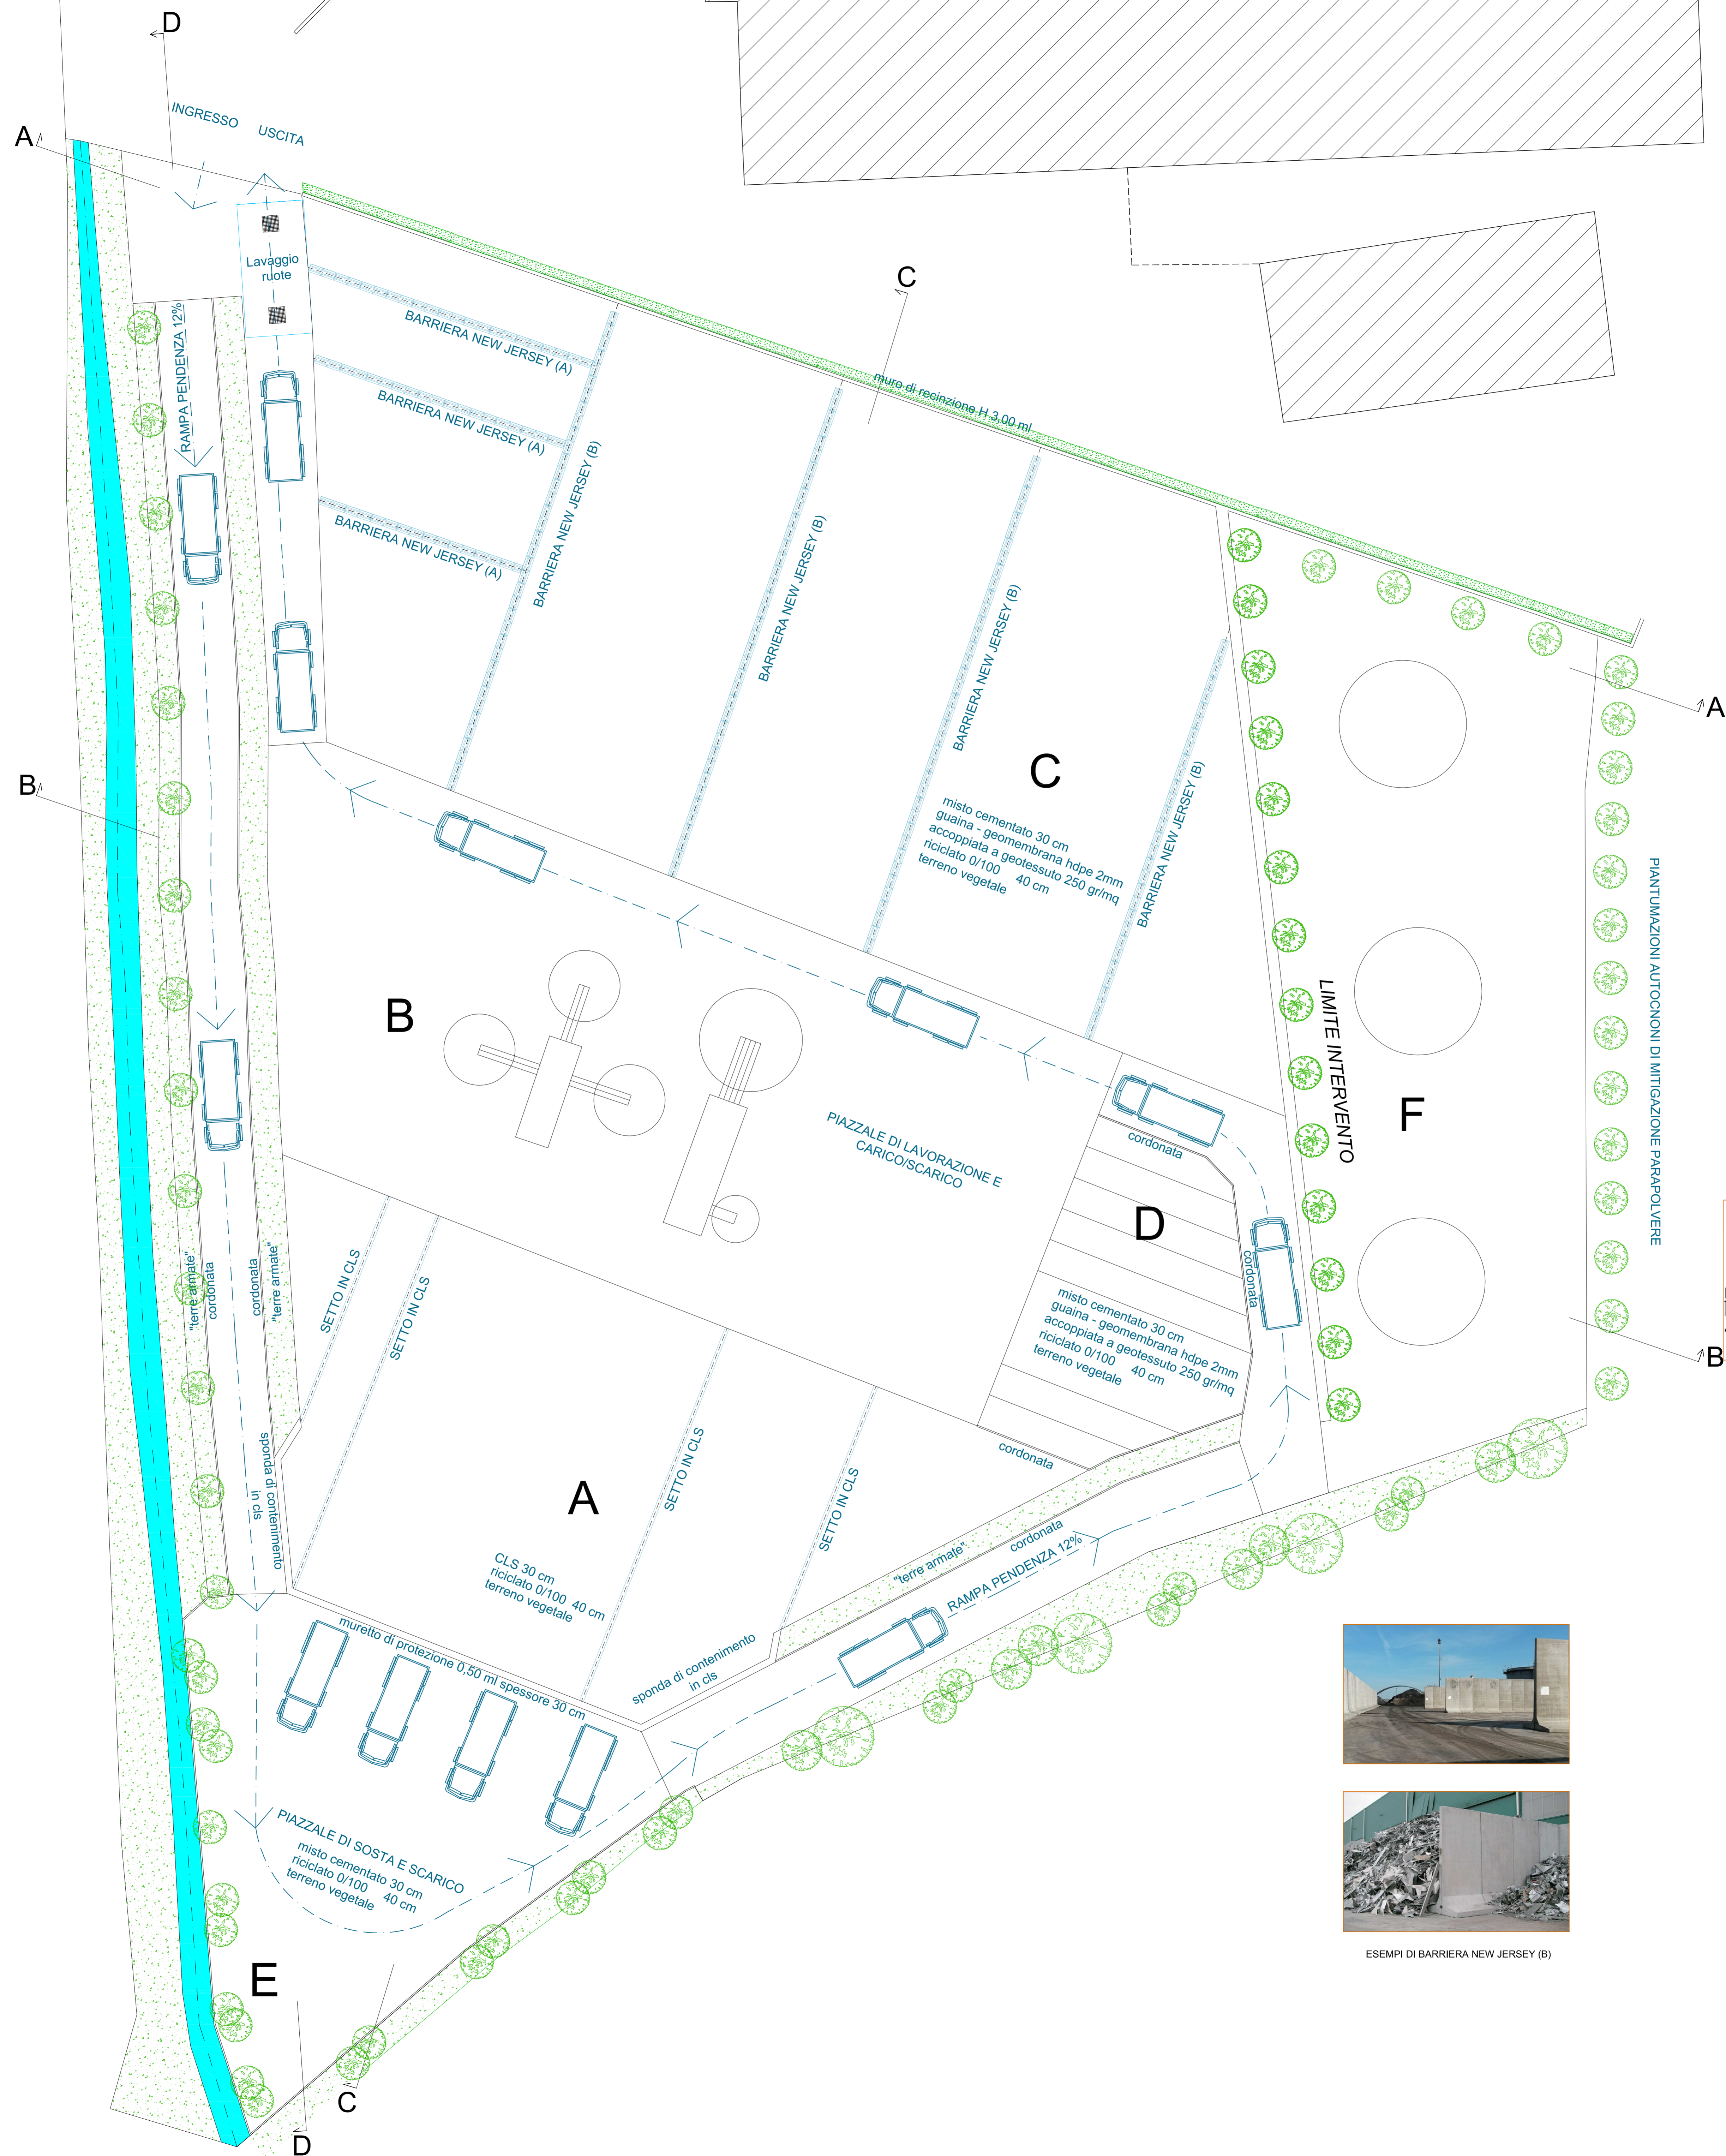

ESEMPIO DI BARRIERA NEW JERSEY (B)

BERICA ECO INERTI S.p.A.  
 Via Fontanelle, 8 - 36050 Monteviale (VI)  
 Tel. 0445/410247

Dot. Arch.  
**ALBERTO ONETO**  
 N° 18711



COMUNE DI MONTEVIALE  
 PROVINCIA DI VICENZA  
 REGIONE VENETO

Oggetto:  
**IMPIANTO DI RECUPERO  
 E MESSA IN RISERVA  
 DI RIFIUTI SPECIALI  
 NON PERICOLOSI IN**

Via Fontanelle, 8 - 36050  
 Monteviale (VI)

Committente:  
 Berica Eco Inerti S.p.A.  
 di Antonio Pellattiero  
 C.F./P.I. 03998010247

STUDIO TECNICO AMBIENTALE

Progettista:  
 Arch. Alberto Oneto  
 Tecnico Ambientale:  
 Dott. Silvano Bolzonella  
 Geologo:  
 Dott. Stefano Brugnarò

VIABILITA' E  
 SISTEMAZIONE  
 ESTERNA

9.01 P  
 SETTEMBRE  
 2019  
 SCALE: 1:200