


LEGENDA

- Parcheggio effettivo
- Confine

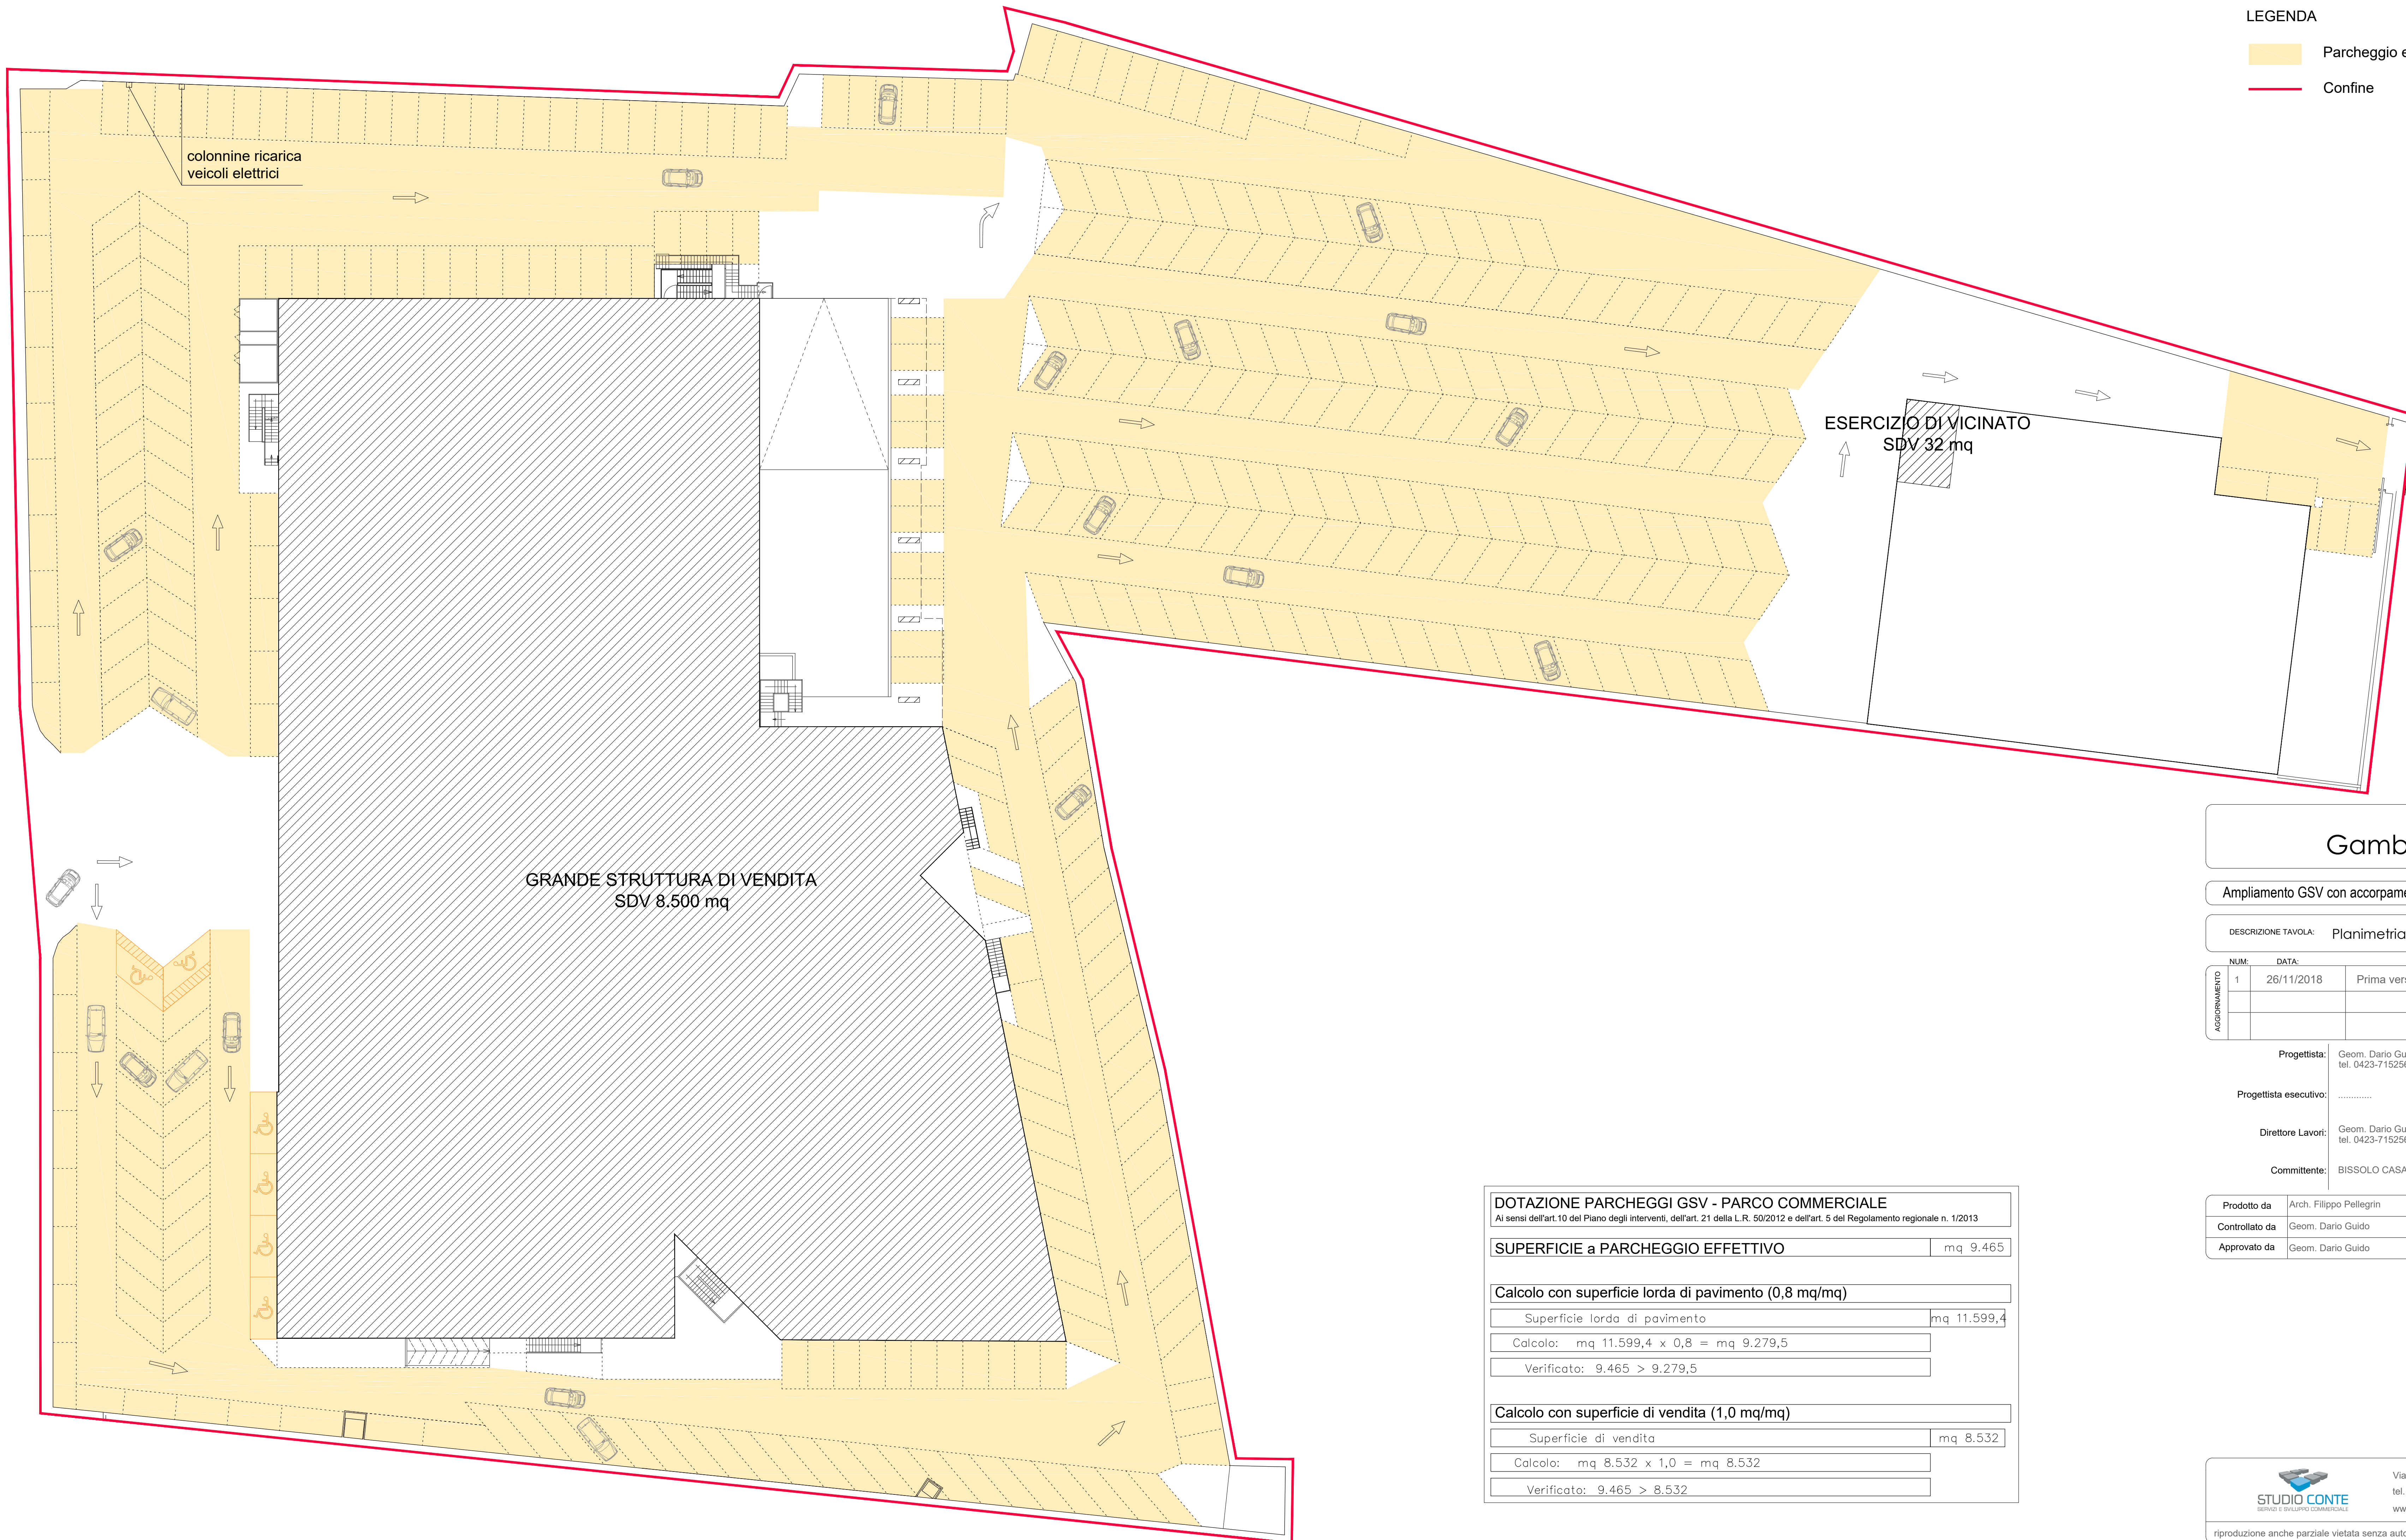

COMUNE di
Gambellara - Vicenza

Ampliamento GSV con accorpamento MSV e trasformazione in GSV - Parco commerciale

DESCRIZIONE TAVOLA: **Planimetria generale - Calcolo standard**

NUM.	DATA	DESCRIZIONE DELLA REVISIONE
1	26/11/2018	Prima versione

tavola
02

Progettista: Geom. Dario Guido - Via San Pio X^a, n. 70 - Noventa Padovana (PD)
tel. 0423-715256 - fax 0423-718154 - email d.guido@studio-conte.com

Progettista esecutivo:

Direttore Lavori: Geom. Dario Guido - Via San Pio X^a, n. 70 - Noventa Padovana (PD)
tel. 0423-715256 - fax 0423-718154 - email d.guido@studio-conte.com

Committente: BISSOLO CASA S.R.L. - Viale Europa, n. 17c - Monteforte D'Alpone (VR)

Prodotto da	Arch. Filippo Pellegrin	Scala
Controllato da	Geom. Dario Guido	File
Approvato da	Geom. Dario Guido	Archivio n°

DOTAZIONE PARCHEGGI GSV - PARCO COMMERCIALE	
Ai sensi dell'art.10 del Piano degli interventi, dell'art. 21 della L.R. 50/2012 e dell'art. 5 del Regolamento regionale n. 1/2013	
SUPERFICIE a PARCHEGGIO EFFETTIVO	mq 9.465
Calcolo con superficie lorda di pavimento (0,8 mq/mq)	
Superficie lorda di pavimento	mq 11.599,4
Calcolo: $mq\ 11.599,4 \times 0,8 = mq\ 9.279,5$	
Verificato: $9.465 > 9.279,5$	
Calcolo con superficie di vendita (1,0 mq/mq)	
Superficie di vendita	mq 8.532
Calcolo: $mq\ 8.532 \times 1,0 = mq\ 8.532$	
Verificato: $9.465 > 8.532$	