
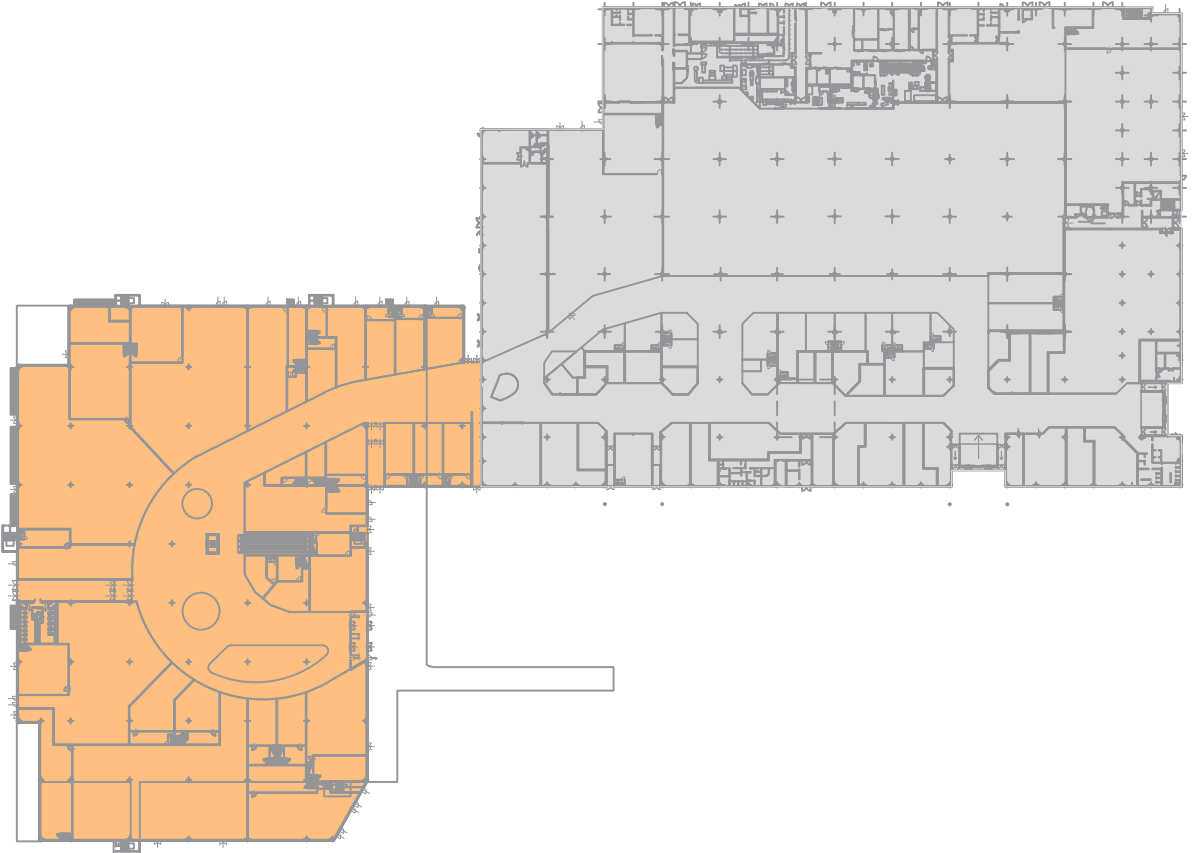


KEYPLAN

- EDIFICIO ESISTENTE
- AMPLIAMENTO

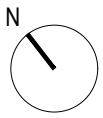


LEGENDA

- IMPRONTA PIANO TERRA EDIFICIO IN AMPLIAMENTO


STRALCIO PIANO PRIMO

SCALA 1:500

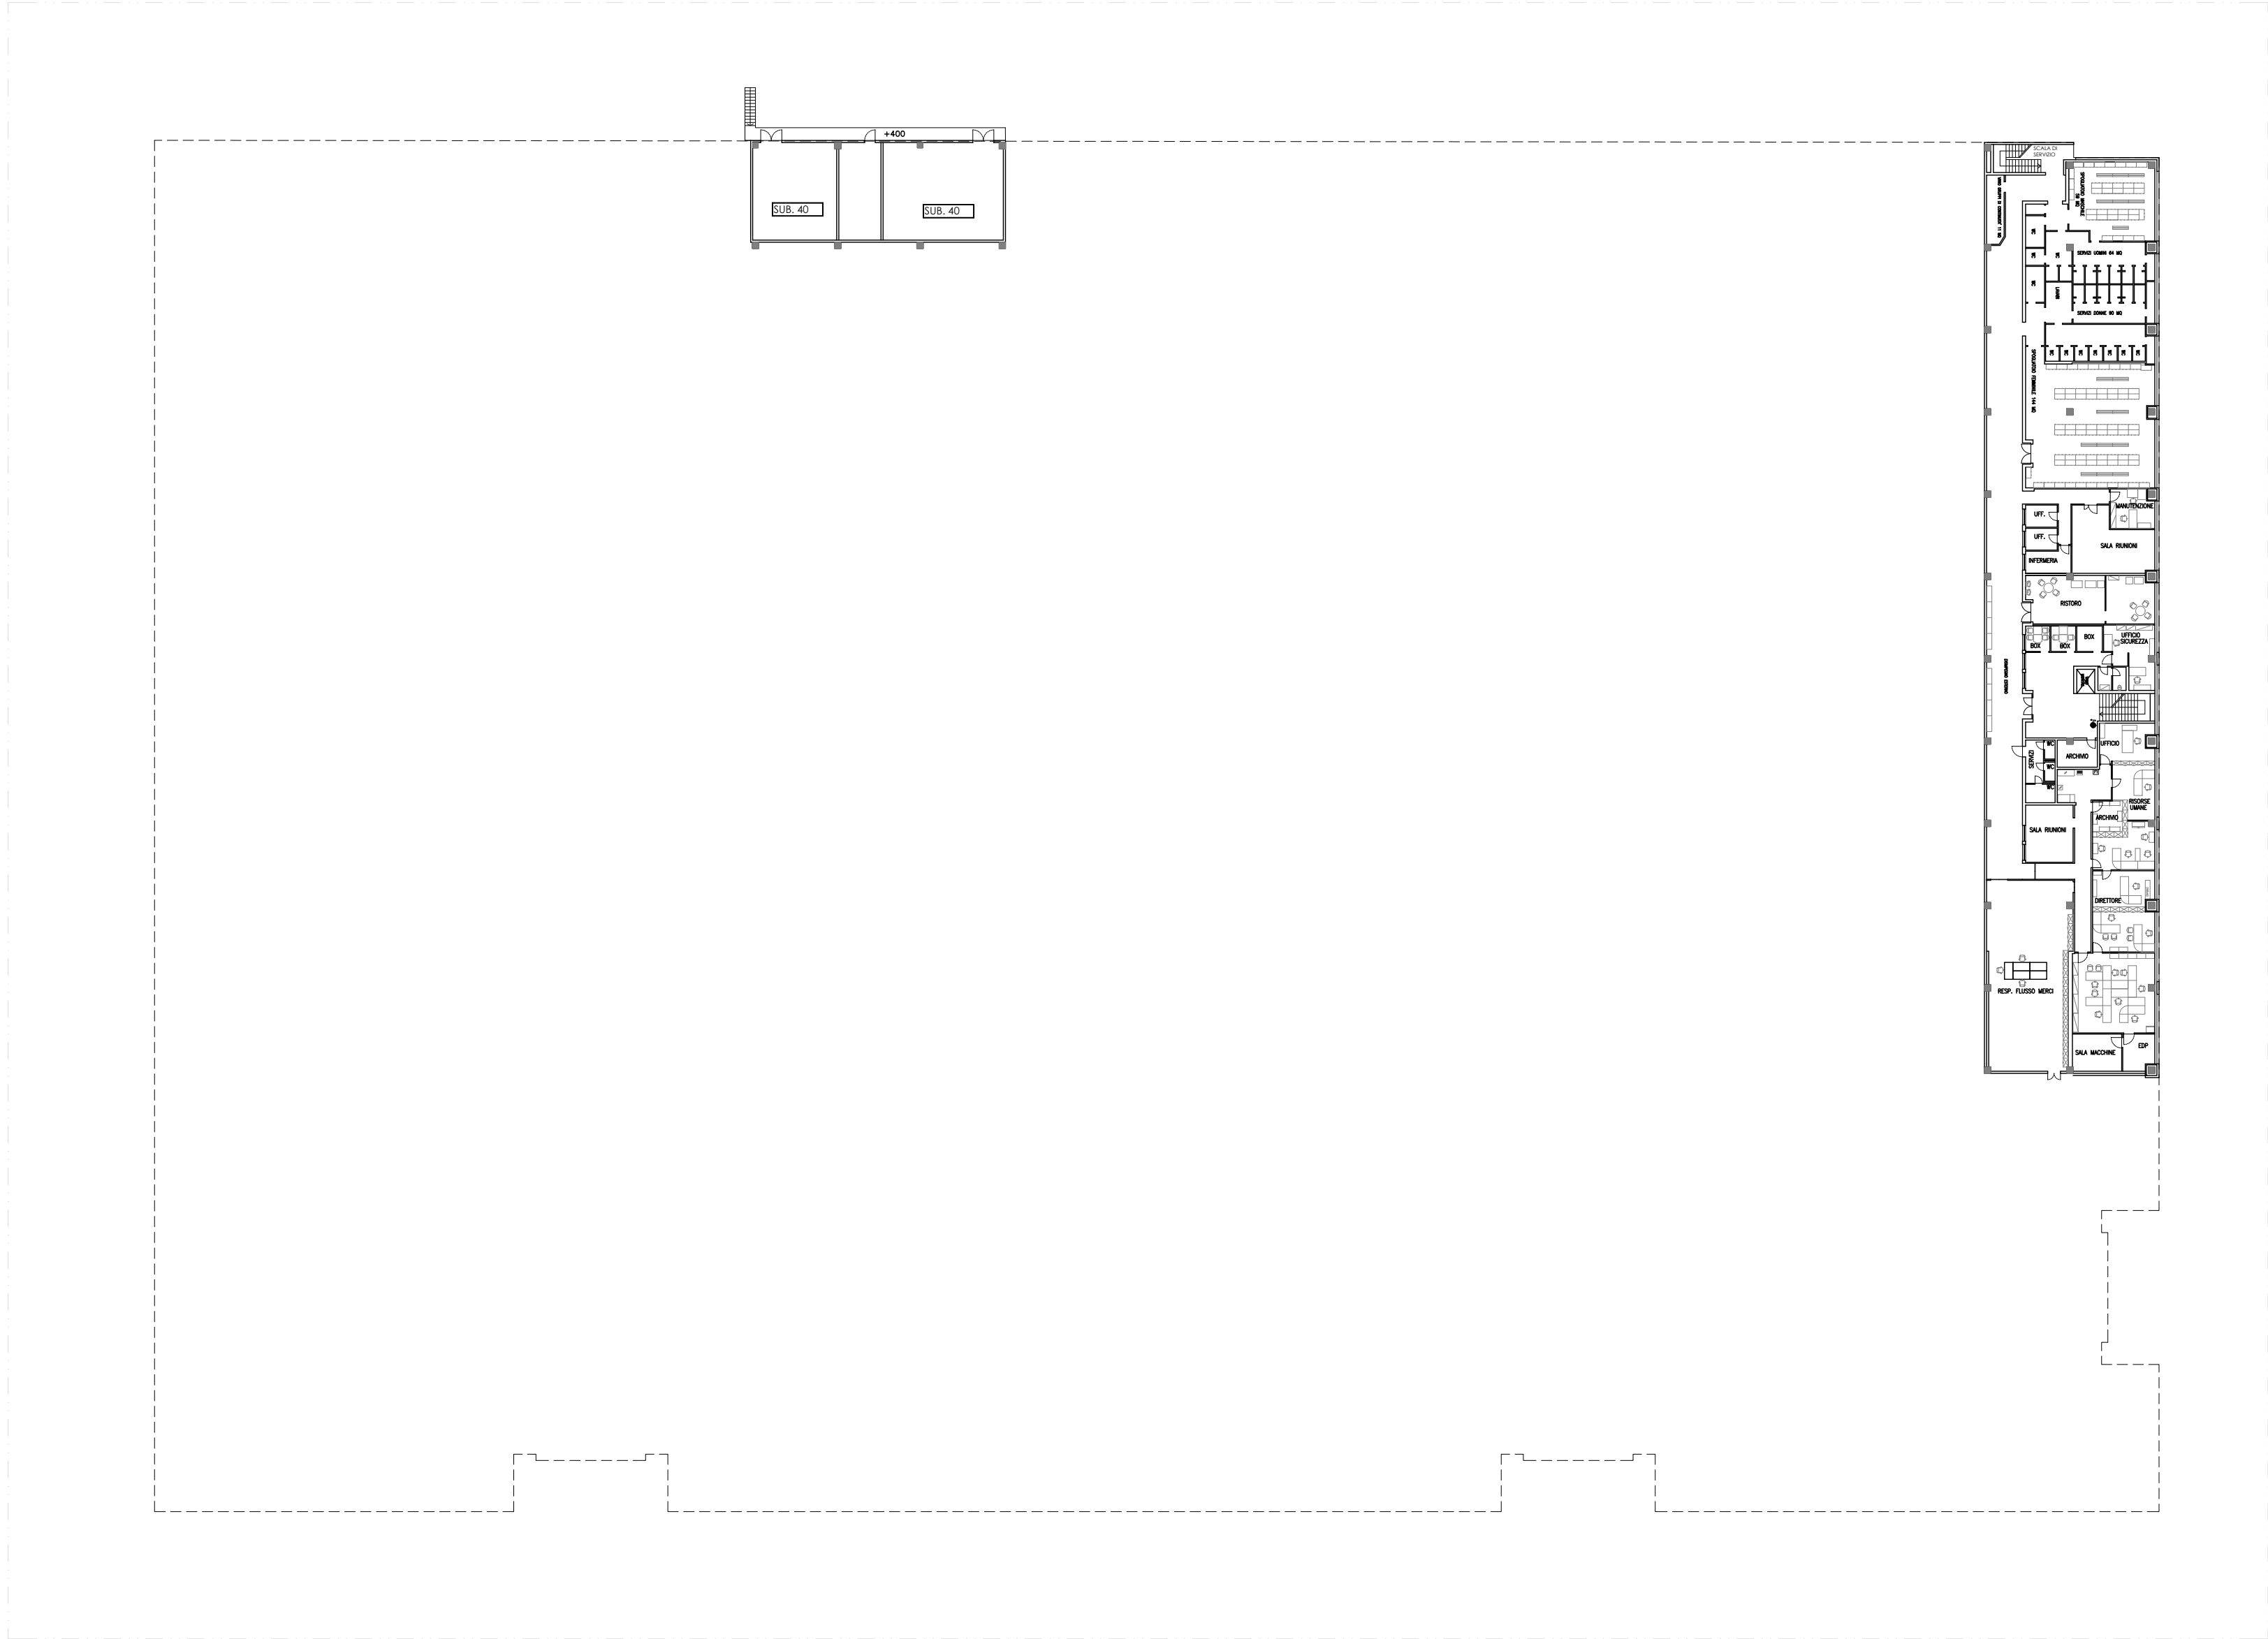

PIANO INTERRATO

SCALA 1:500

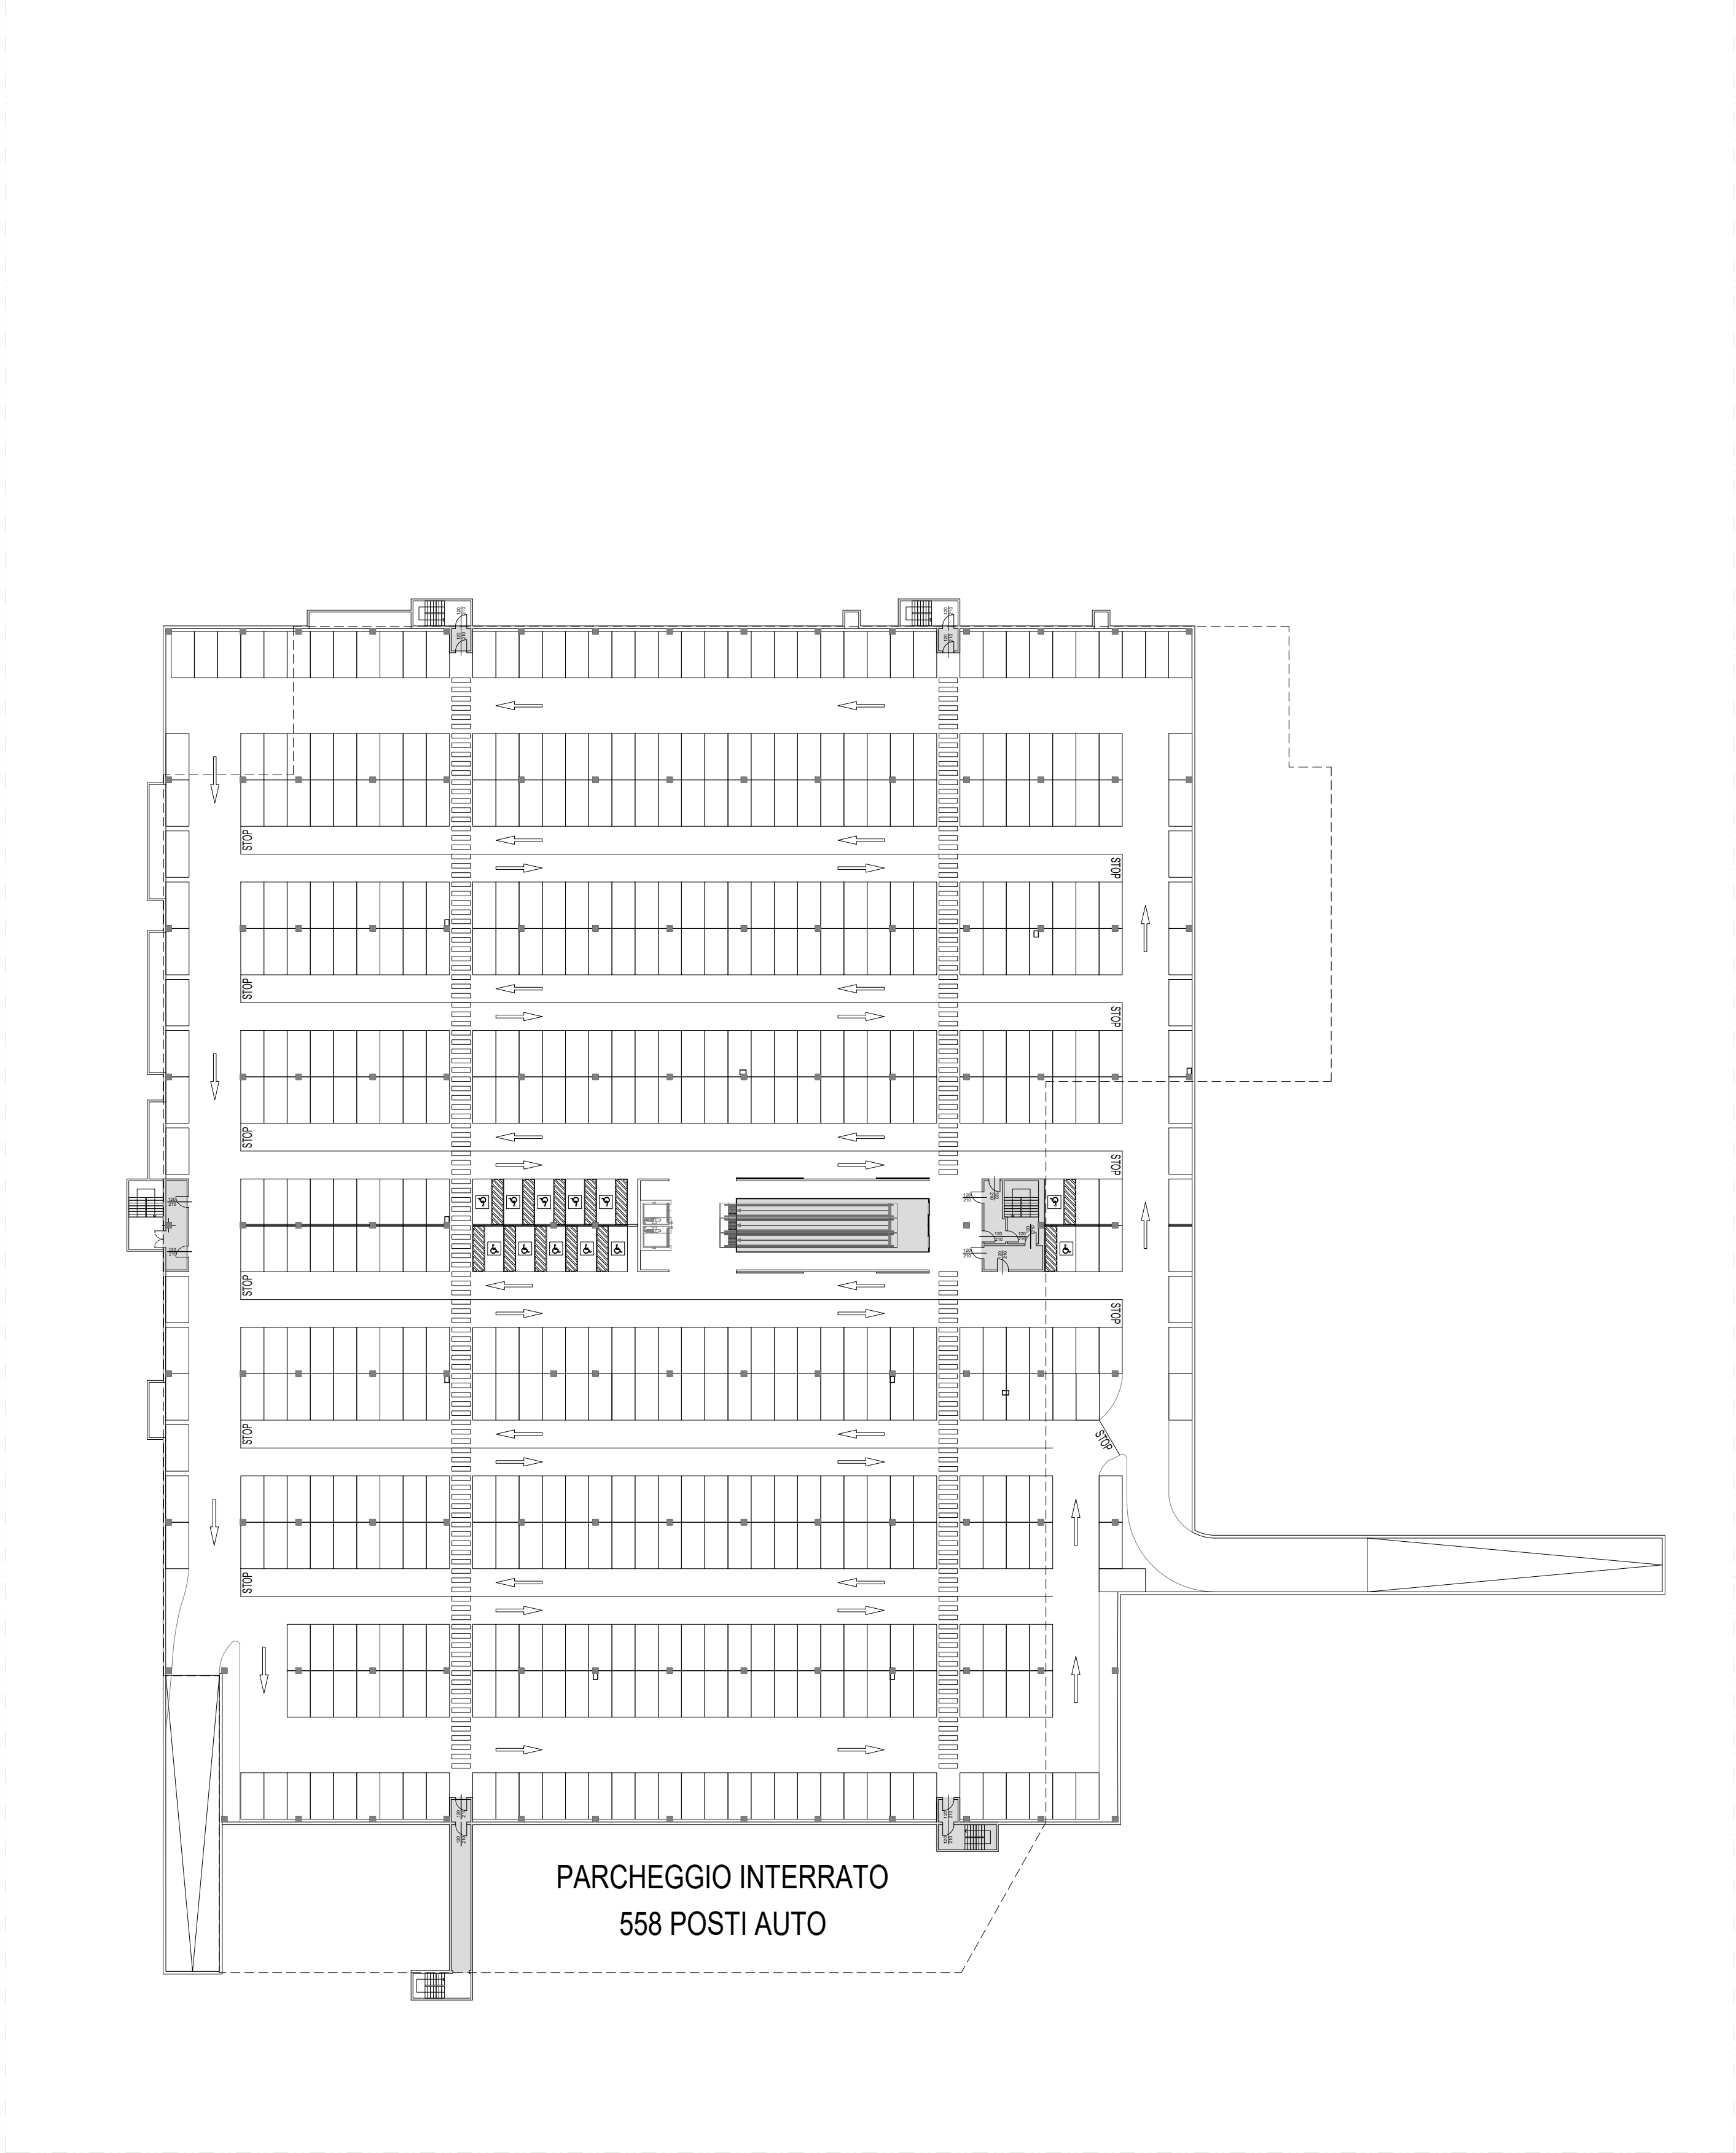

COMUNE DI
THIENE

COMMITTENTE

CARREFOUR PROPERTY ITALIA S.R.L.
CARMA LA THIENE S.R.L.
CARMA LA ITALIA S.R.L.

Via Carma, 21 - 36103 Milano IT

Tel. +39 02 48211
Fax +39 02 4820940

STUDIO IMPATTO AMBIENTALE

Via M. Liberti, 42 - 20123 Milano (TV)

Tel. +39 0423 710206
Fax +39 0423 480719

uff. tecnico@studio-conte.com

www.studio-conte.com

INGEGNERIA E COORDINAMENTO

Via Thiene di Roma, 21 - 20159 Milano IT

Tel. +39 02 5876690
Fax +39 02 5876692

www.milanoingegneria.com

info@milanoingegneria.com

C.F. e P. IVA: 08122220968

ARCHITETTURA

Via Galvani Ferrara, 12
20129 Milano IT

Tel. +39 02 45371134

www.mygg.it

mygg@mygg.it

IMPATTO

Via Calabrese, 15 - 20156 Milano IT

Tel. +39 02 3401019
Fax +39 02 33402899

mail@apengineering.it

VIABILITA'

Via G. Marconi, 24 - 37139 Verona IT

Tel. +39 045 8256178
Fax +39 045 8256178

www.netmobility.it

netmobility@netmobility.it

C.F. e P. IVA: 03161410208

PROGETTO DEL VERDE

Via Oliva, 41 - 36103 Milano (VE)

Tel. +39 043 3776146
Fax +39 043 3776147

www.studioviridis.pro

studioviridis@studioviridis.pro

ACUSTICA

Via Uruguay, 53/C - 35127 Padova

Tel. +39 049 7811237
Fax +39 049 7812389

www.progettoacustico.it

info@progettoacustico.it

P. IVA: 03571594237

PROGETTO

**REStYLING E AMPLIAMENTO
CENTRO COMMERCIALE
CARREFOUR DI THIENE**

EMISSIONE

VALUTAZIONE IMPATTO AMBIENTALE (VIA)

TITOLO

PLANIMETRIA PIANO INTERRATO

ELABORATO N.

Scala	Redazione	Approvazione	Job Number
1:500	LA	MM	H106
Revisione Corrente	Data	Emissione	
00	3.5.2019		

Ad006