
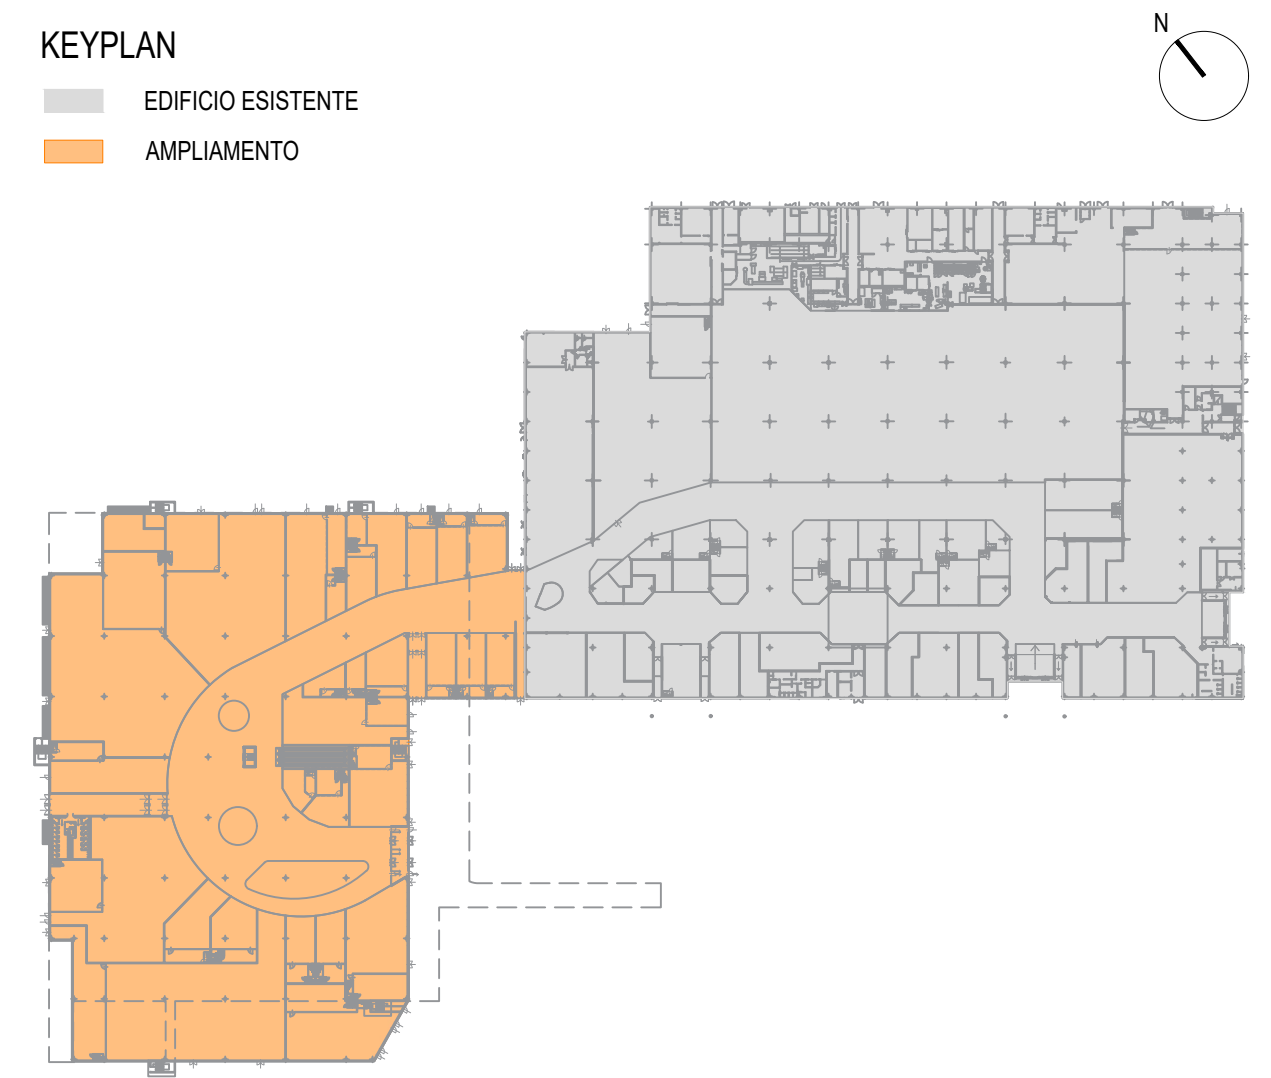


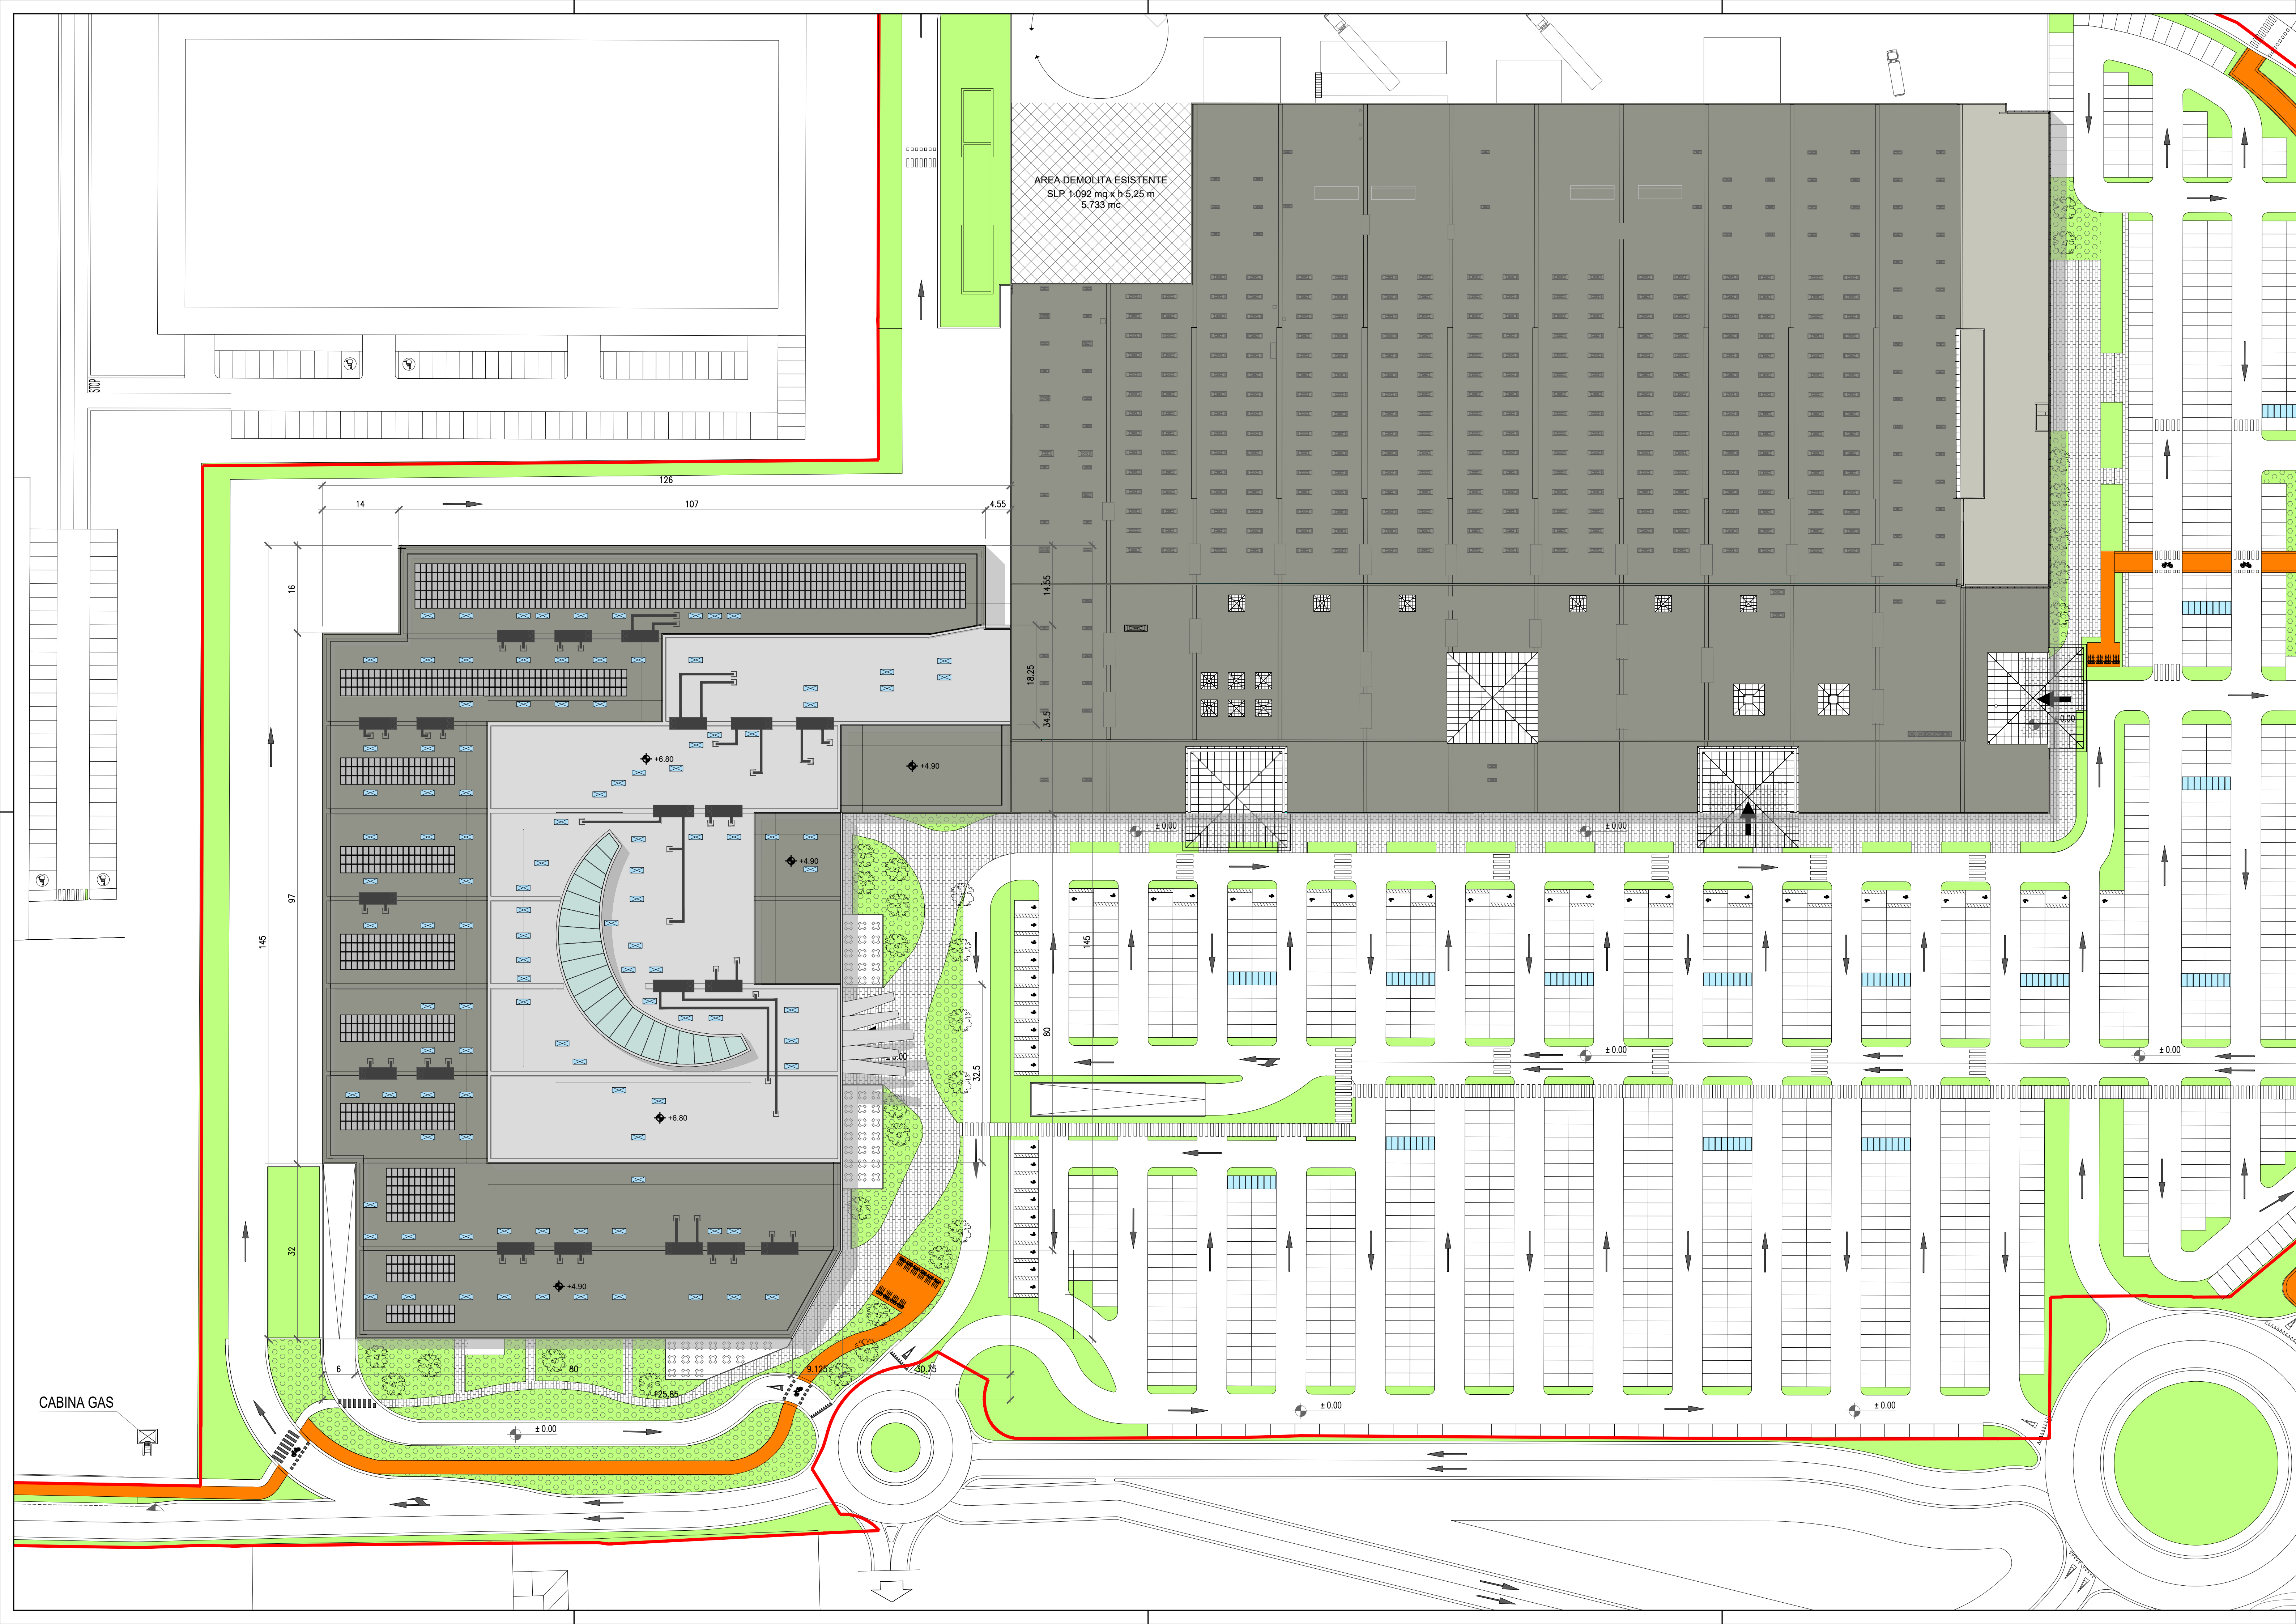

COMUNE DI THIENE

COMMITTENTE

carrefourproperty Carrefour

CARREFOUR PROPERTY ITALIA S.R.L.
CARPILA THIENE S.R.L.
CARPILA ITALIA S.R.L.

Via Carfagna, 21 - 20153 Milano (IT)
Tel. +39 02 48251
Fax +39 02 4825089

STUDIO IMPATTO AMBIENTALE

STUDIO CONTE

Via M. Lanza, 42 - 31023 Resana (TV)
Tel. +39 0423 715226
Fax +39 0423 480719

UFF. tecnico@studio-conte.com
www.studio-conte.com

INGEGNERIA E COORDINAMENTO

milanengineering

Via Thiene di Rivoli, 21 - 20159 Milano (IT)
Tel. +39 02 30768890
Fax +39 02 30768892

www.burman.it
info@burman.com
C.F. e P.iva: 09122220968

ARCHITETTURA

MYGG

Via Garzanti, 12
20121 Milano (IT)
Tel. +39 02 4337134

www.mygg.it
mygg@mygg.it

IMPANTI

AP

Via Carfagna, 15 - 20158 Milano (IT)
Tel. +39 02 33401519
Fax +39 02 33402699

mail@apengineering.it

VIABILITA'

NETMOBILITY

Via G. Marconi, 34 - 20158 Verona (IT)
Tel. +39 045 8261776
Fax +39 045 8261776

www.netmobility.it
netmobility@netmobility.it
C.F. e P.iva: 01914140208

PROGETTO DEL VERDE

viridis

Via Oliva, 46 - 20159 Milano (VE)
Tel. +39 045 3779146
Fax +39 045 3779146

www.studioviridis.pro
studio@studioviridis.pro

ACUSTICA

DECIBEL

Via Ungaretti, 33/C - 35127 Padova
Tel. +39 049 7816127
Fax +39 049 7816129

www.progettoacusticoel.com
info@progettoacusticoel.com
P.iva 03571894037

PROGETTO

RESTYLING E AMPLIAMENTO CENTRO COMMERCIALE CARREFOUR DI THIENE

EMISSIONE

VALUTAZIONE IMPATTO AMBIENTALE (VIA)

TITOLO

Planimetria generale copertura

ELABORATO N.

Ad007

Scala	Redazione	Approvazione	Job Number
1:500	SM	GS	H106
Revisione Corrente	01	15.11.2019	Richiesta Integrazione VIA