



SEZIONE AA
scala 1:200

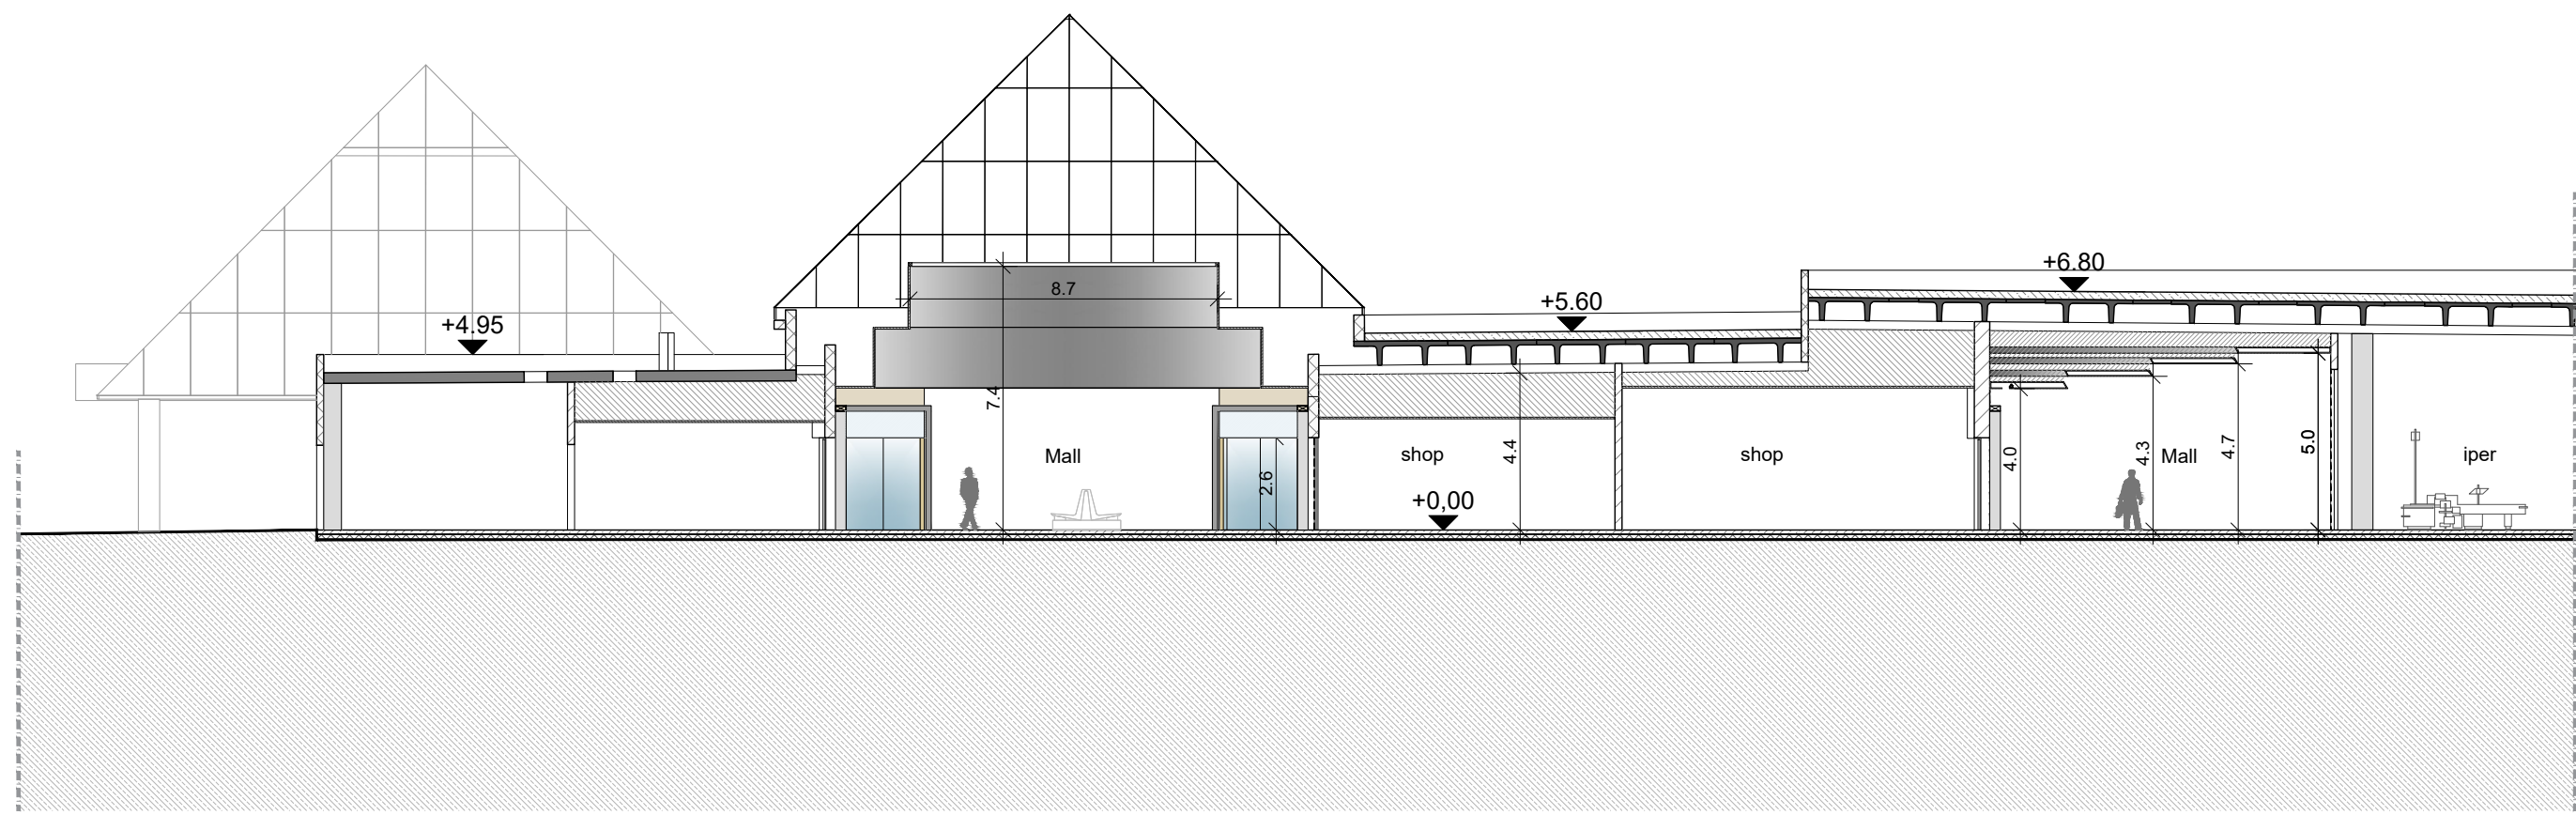


SEZIONE BB
scala 1:200



SEZIONE CC
scala 1:200

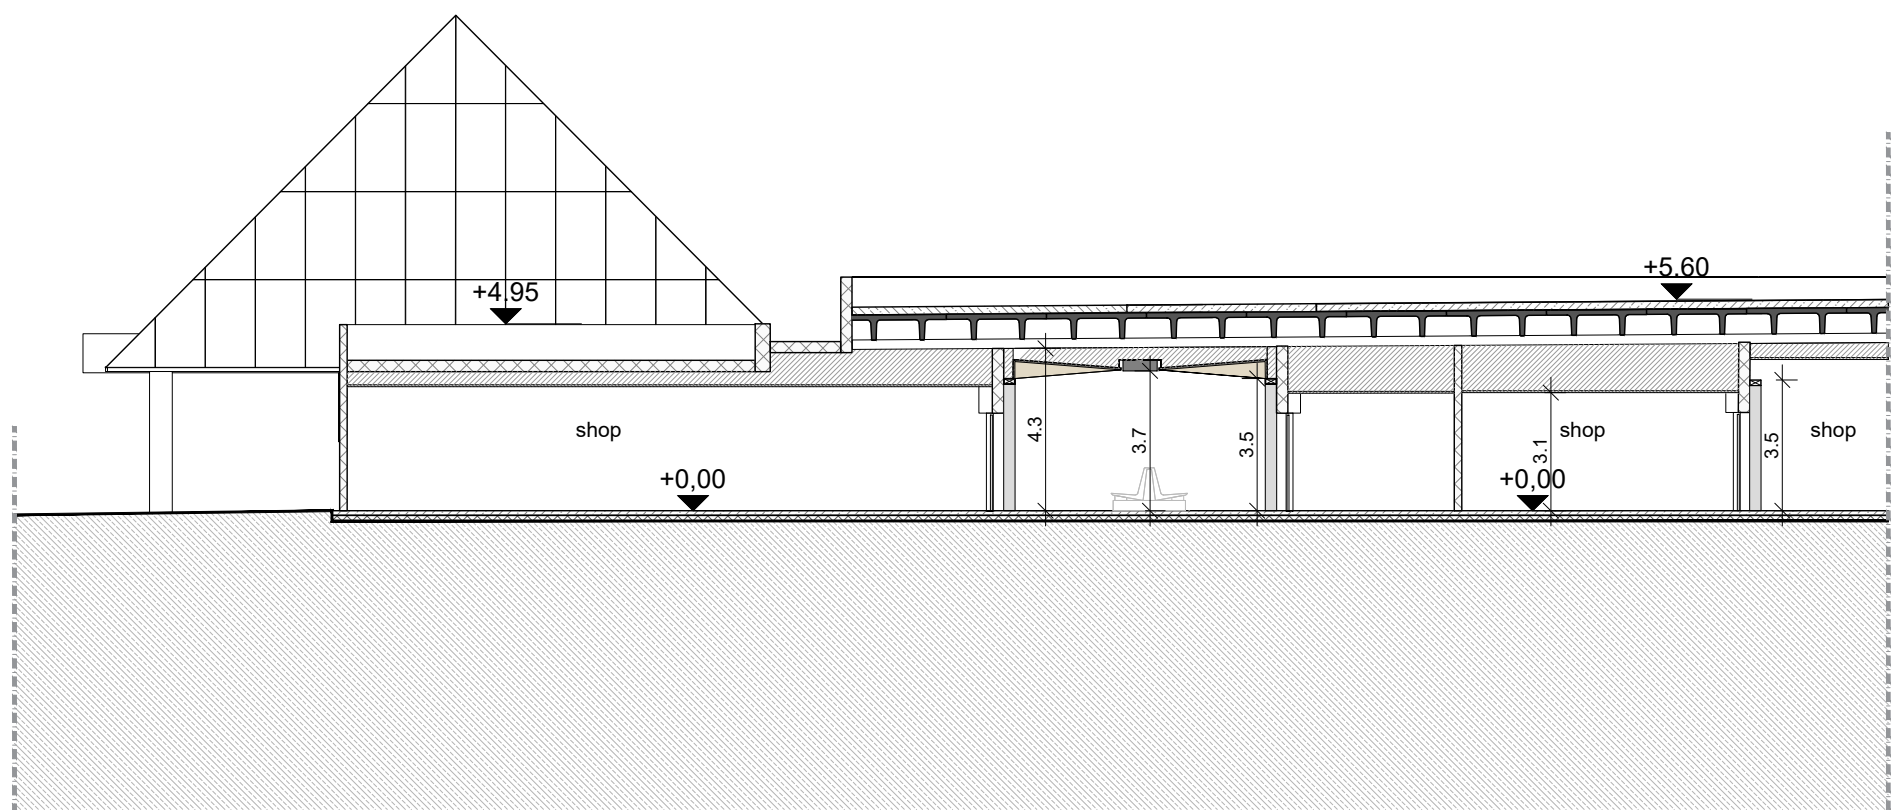

SEZIONE DD
scala 1:200

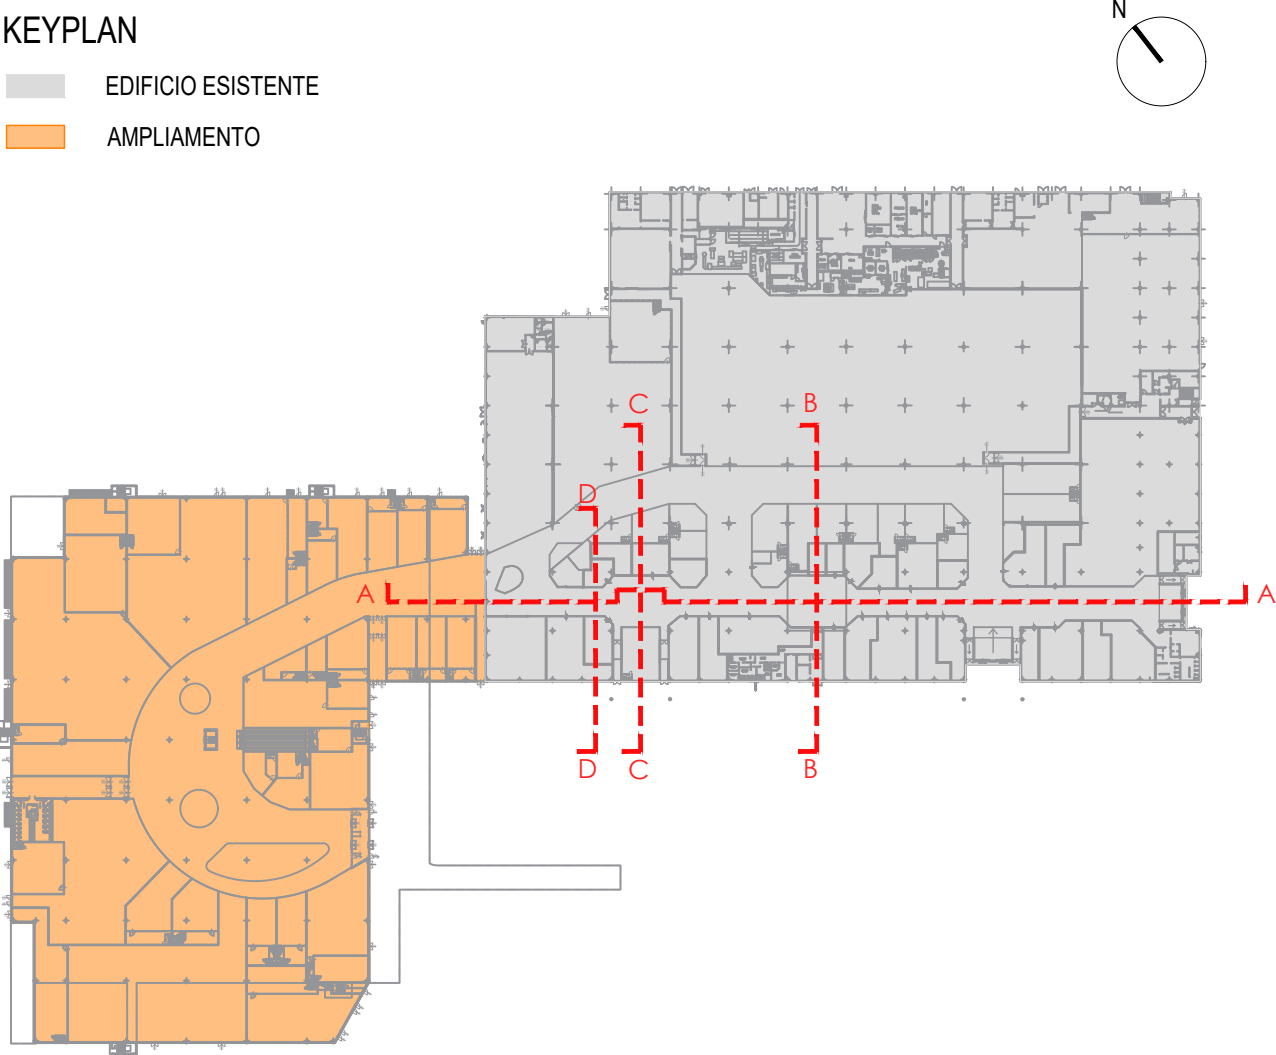

COMUNE DI
THIENE

COMITENTE
carefourproperty
CAREFOUR PROPERTY ITALIA S.R.L.
CAREFOUR THIENE S.R.L.
CAREFOUR ITALIA S.R.L.

STUDIO IMPATTO AMBIENTALE
STUDIO IMPATTO AMBIENTALE







PROGETTO
REStYLING E AMPLIAMENTO
CENTRO COMMERCIALE
CARREFOUR DI THIENE

EMISSIONE
VALUTAZIONE IMPATTO AMBIENTALE (VIA)
TITOLO
SEZIONI EDIFICIO ESISTENTE

ELABORATO IN

Scala 1:200
Redazione SM
Approvazione GS
Job Number H106
Revisione Corrente 00
Data 3.5.2019
Emissione
VIA

Ad009