


NOTE:
LA QUOTA ± 0.00 CORRISPONDE AL FINITO ARCHITETTONICO INTERNO
CHE CORRISPONDE A 125,7 m slm

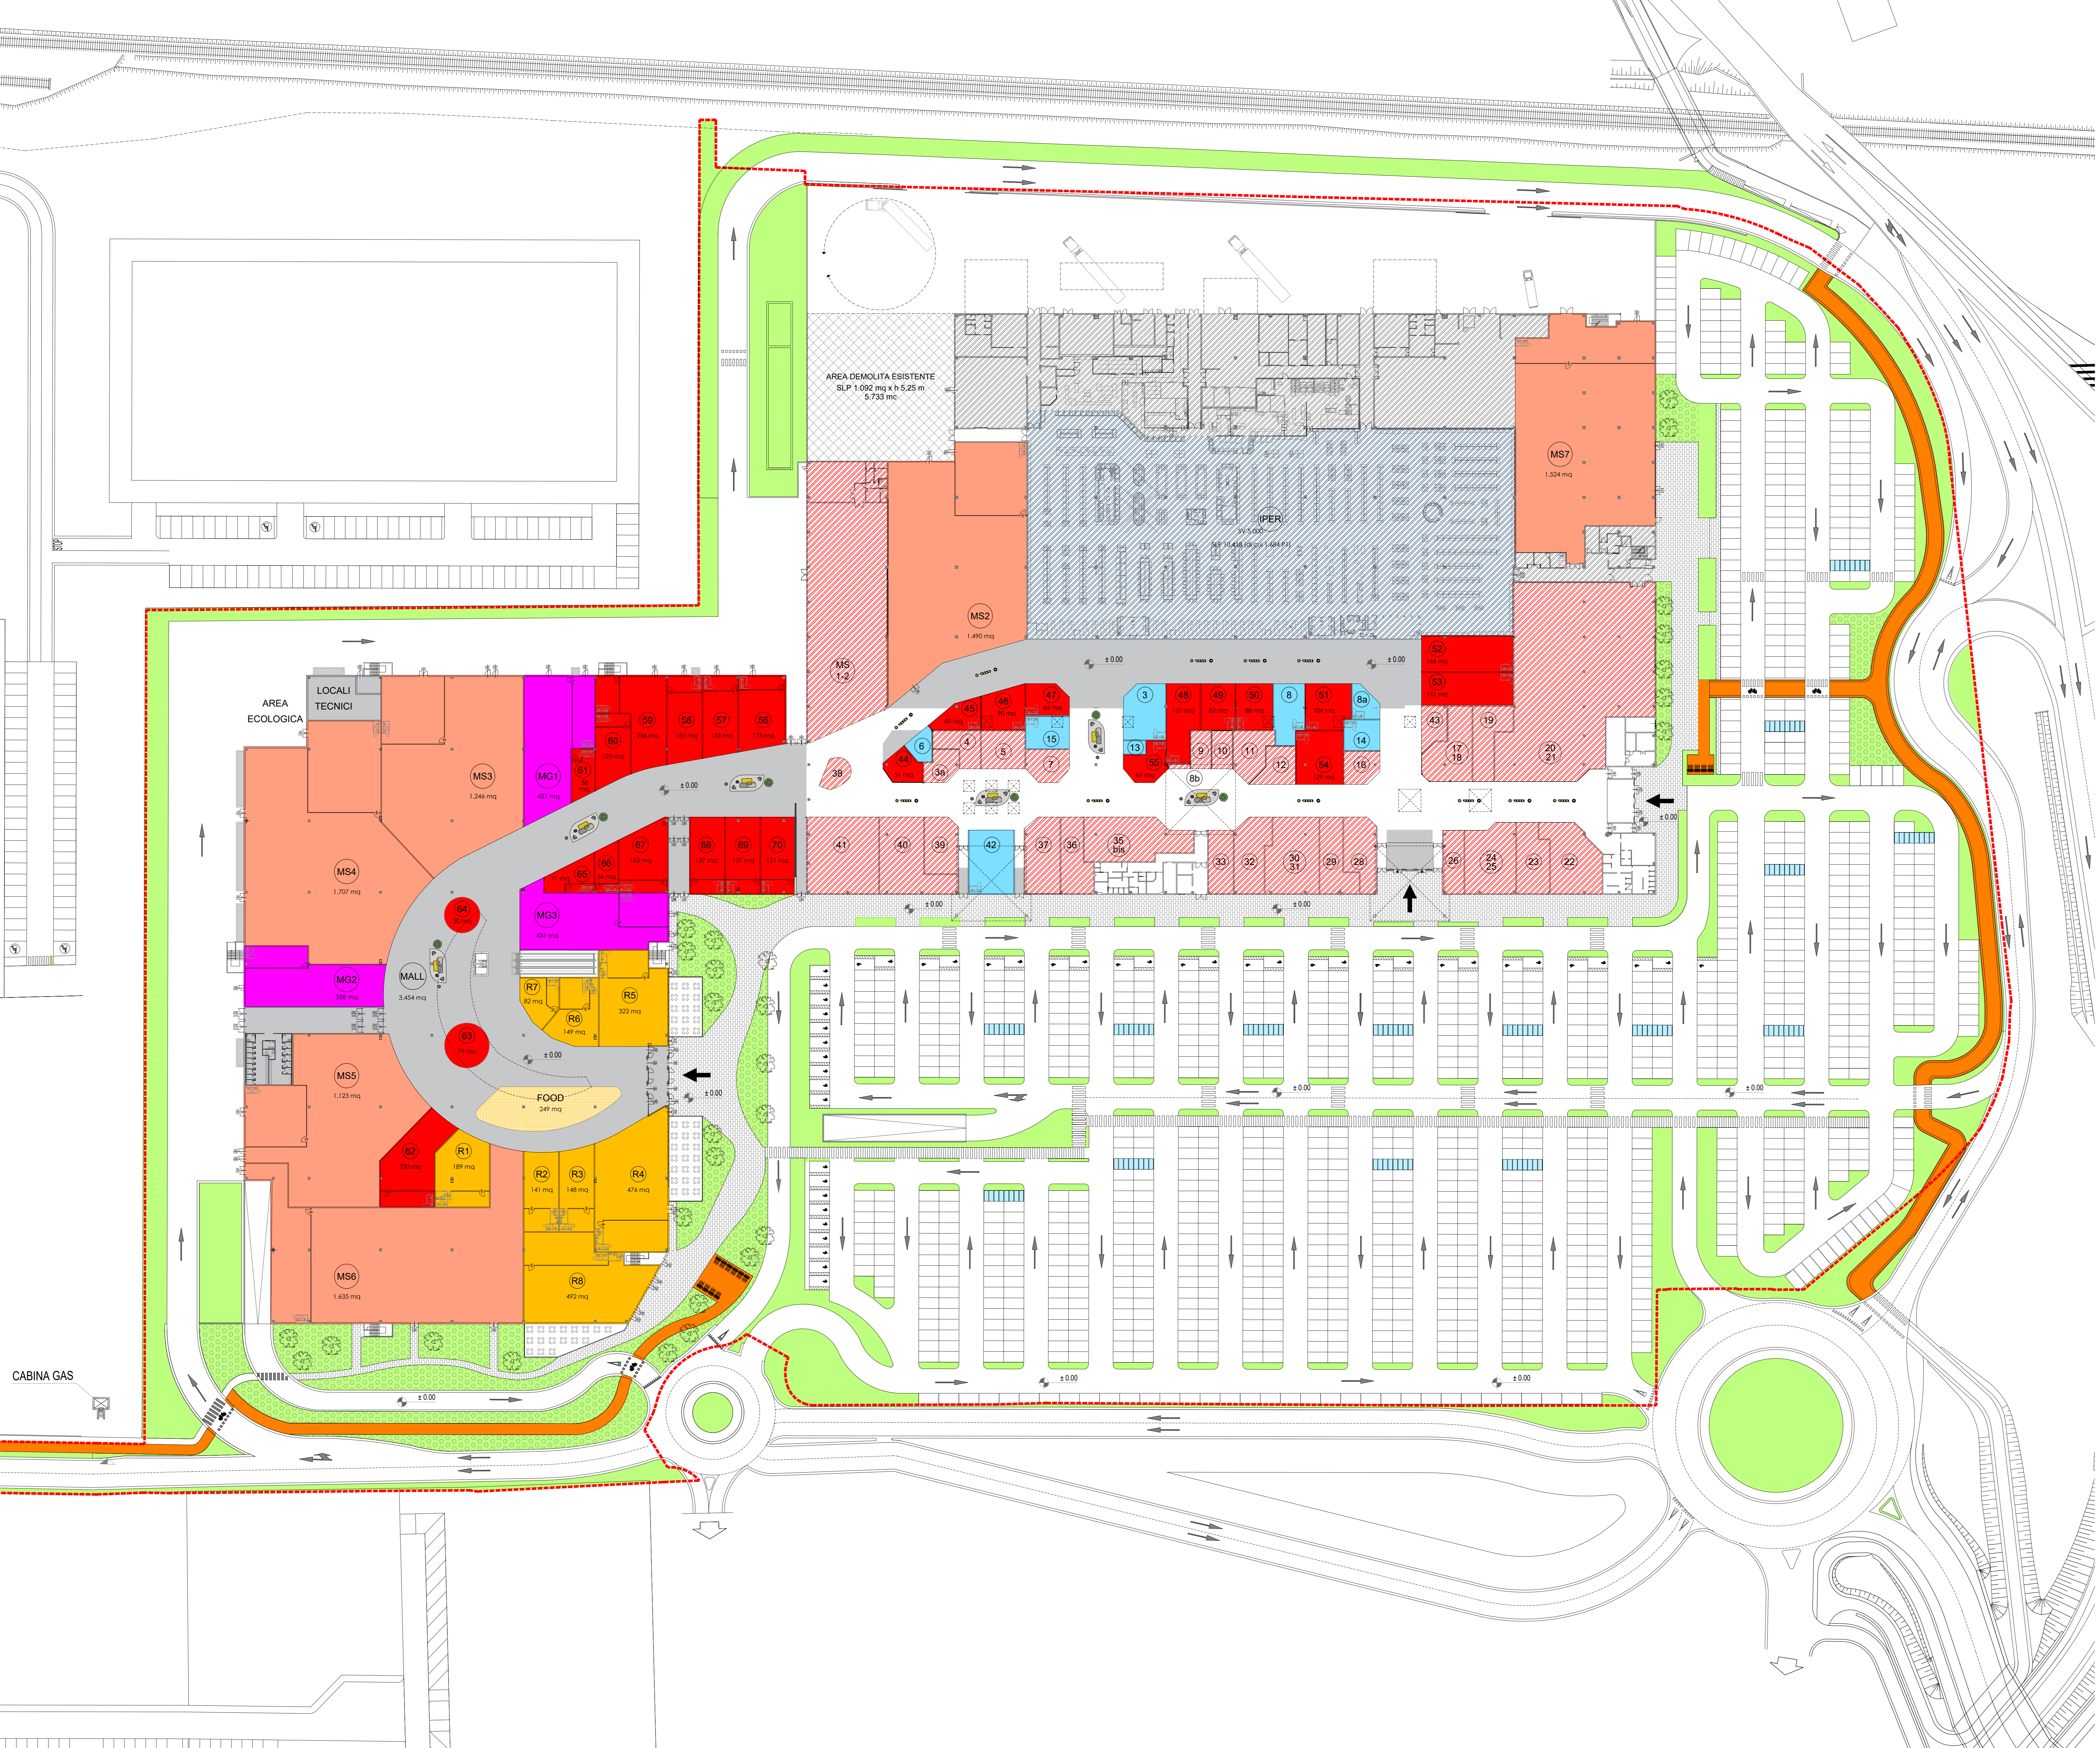

COMUNE DI THIENE

COMITENTE
CARREFOUR PROPERTY ITALIA S.R.L.
CARRARA, VIA S. GIUSEPPE, 10
CARRARA (PT) - 54030
Tel. +39 0585 40000
Fax. +39 0585 40000

STUDIO IMPATTO AMBIENTALE
STUDIO IMPATTO AMBIENTALE
Via S. Maria, 12 - 20121 Milano (MI)
Tel. +39 02 5800000
Fax. +39 02 5800000

INGEGNERIA E COORDINAMENTO
MILANO INGEGNERIA
Via S. Maria, 12 - 20121 Milano (MI)
Tel. +39 02 5800000
Fax. +39 02 5800000

ARCHITETTURA
MYGG
Via Galvani, 11 - 20121 Milano (MI)
Tel. +39 02 5800000
Fax. +39 02 5800000

IMPATTO
AP
Via Galvani, 11 - 20121 Milano (MI)
Tel. +39 02 5800000
Fax. +39 02 5800000

VIABILITA'
VIABILITA'
Via Galvani, 11 - 20121 Milano (MI)
Tel. +39 02 5800000
Fax. +39 02 5800000

NETABILITY
NETABILITY
Via Galvani, 11 - 20121 Milano (MI)
Tel. +39 02 5800000
Fax. +39 02 5800000

PROGETTO: VERDE
VIRIDITAS
Via Galvani, 11 - 20121 Milano (MI)
Tel. +39 02 5800000
Fax. +39 02 5800000

ACUSTICA
SVECEL
Via Galvani, 11 - 20121 Milano (MI)
Tel. +39 02 5800000
Fax. +39 02 5800000

PROGETTO
RESTYLING E AMPLIAMENTO
CENTRO COMMERCIALE
CARREFOUR DI THIENE

EMISSIONE
VALUTAZIONE IMPATTO AMBIENTALE (VIA)

TITOLO
PIANIMETRIA PIANO TERRA

ELABORATO: