
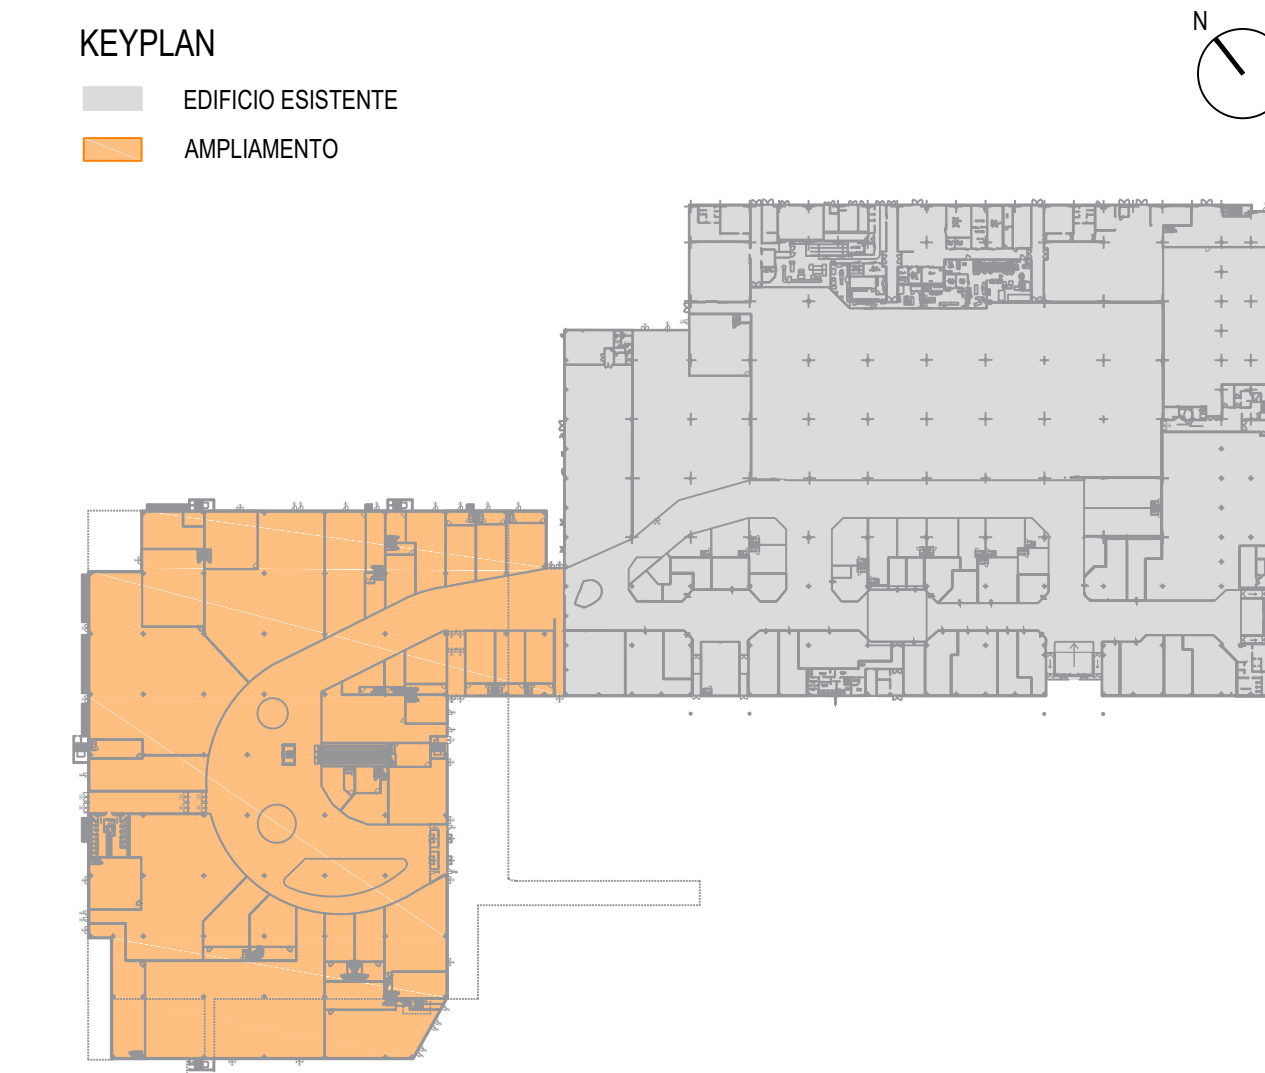


DAL LOCALE TECNICO,
PIANO TERRA

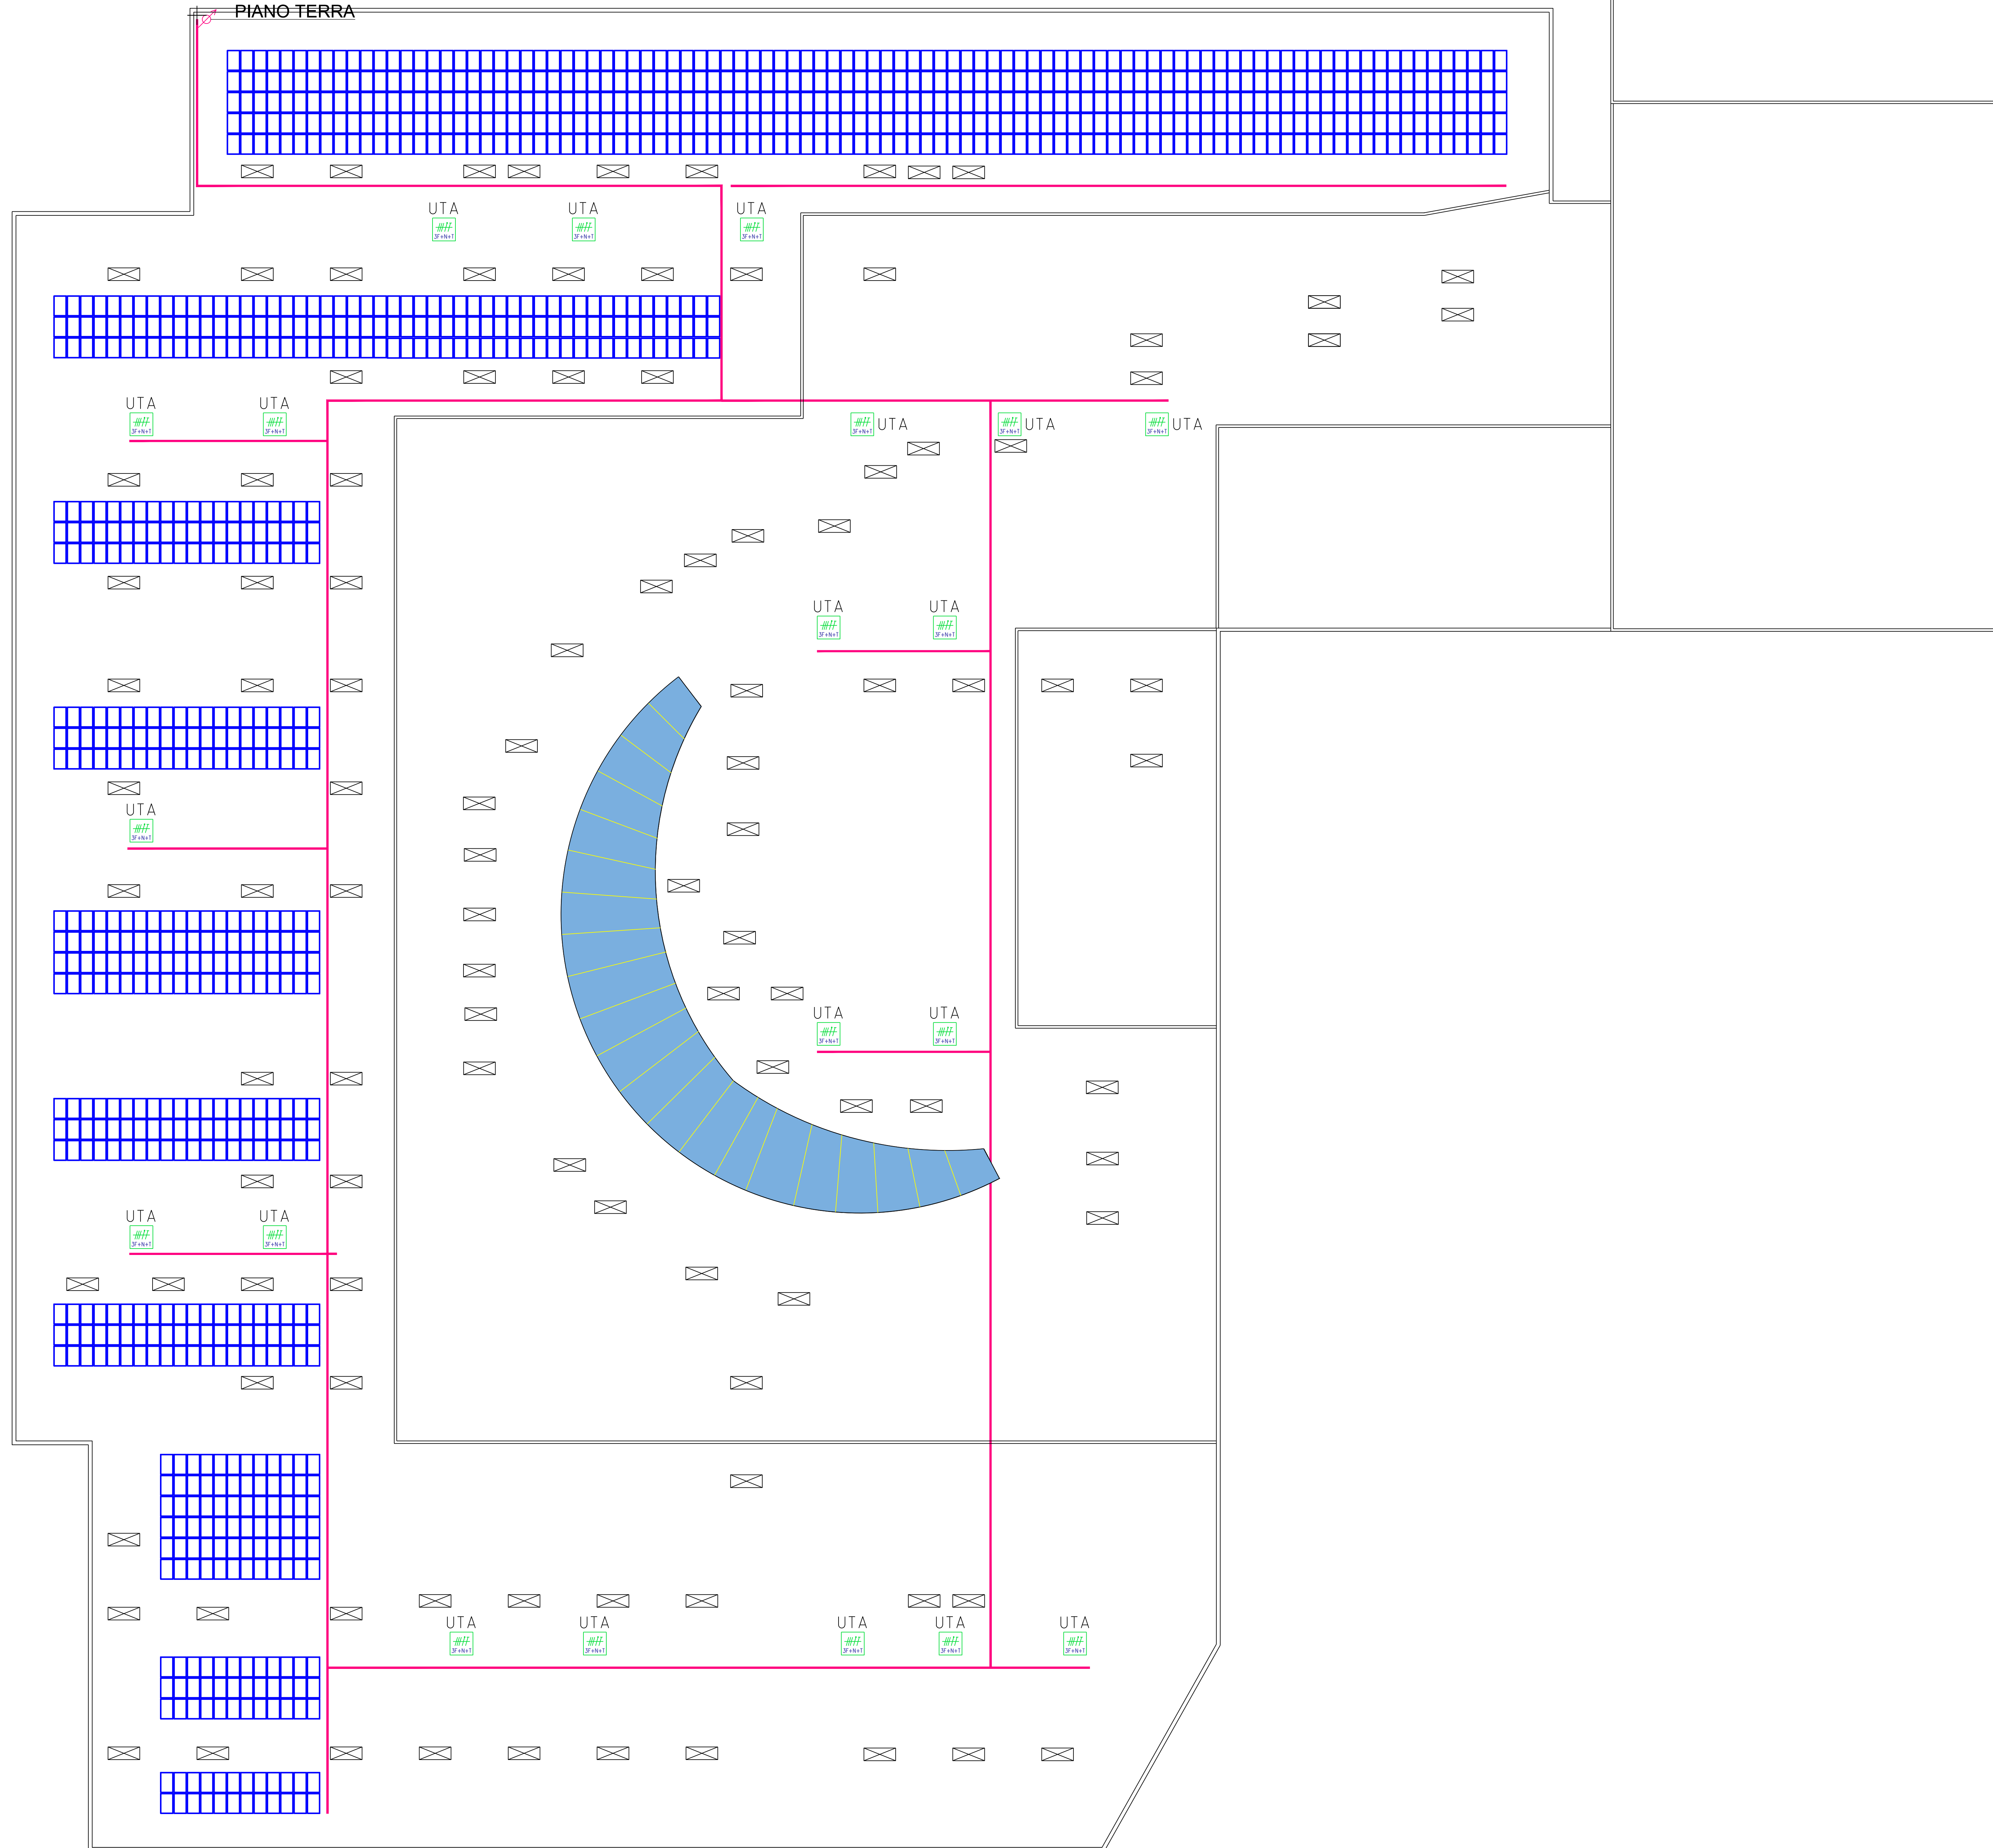

Legenda	
	Passerella per distribuzione energia
	Montante energia
	Pannello fotovoltaico
	UTA Alimentazione 400 V Unità trattamento aria

COMUNE DI THIENE
COMITENTE

carefourproperty
COMERCIO PRESSIONI ITALIA S.R.L.
CARREFOUR PROPERTY S.R.L.
STUDIO IMPATTO AMBIENTALE

INGEGNERIA E COORDINAMENTO
INGEGNERIA
ARCHITETTURA
MYGG
IMPIANTI
VIA
VIA
VIA
VIA
VIA

PROGETTO
RESTYLING E AMPLIAMENTO
CENTRO COMMERCIALE
CARREFOUR DI THIENE
DIREZIONE:
VALUTAZIONE IMPATTO AMBIENTALE (VIA)
TITOLO
IMPIANTI ELETTRICI
EDIFICIO NUOVO
PIANO COPERTURA
ELABORATO N.

Ed003

Scala	1:200	Revisione	CA	Approvazione	PA	Libro Numeri	H108
Revisione	00	Data	03.05.2019	Edizione			VIA