
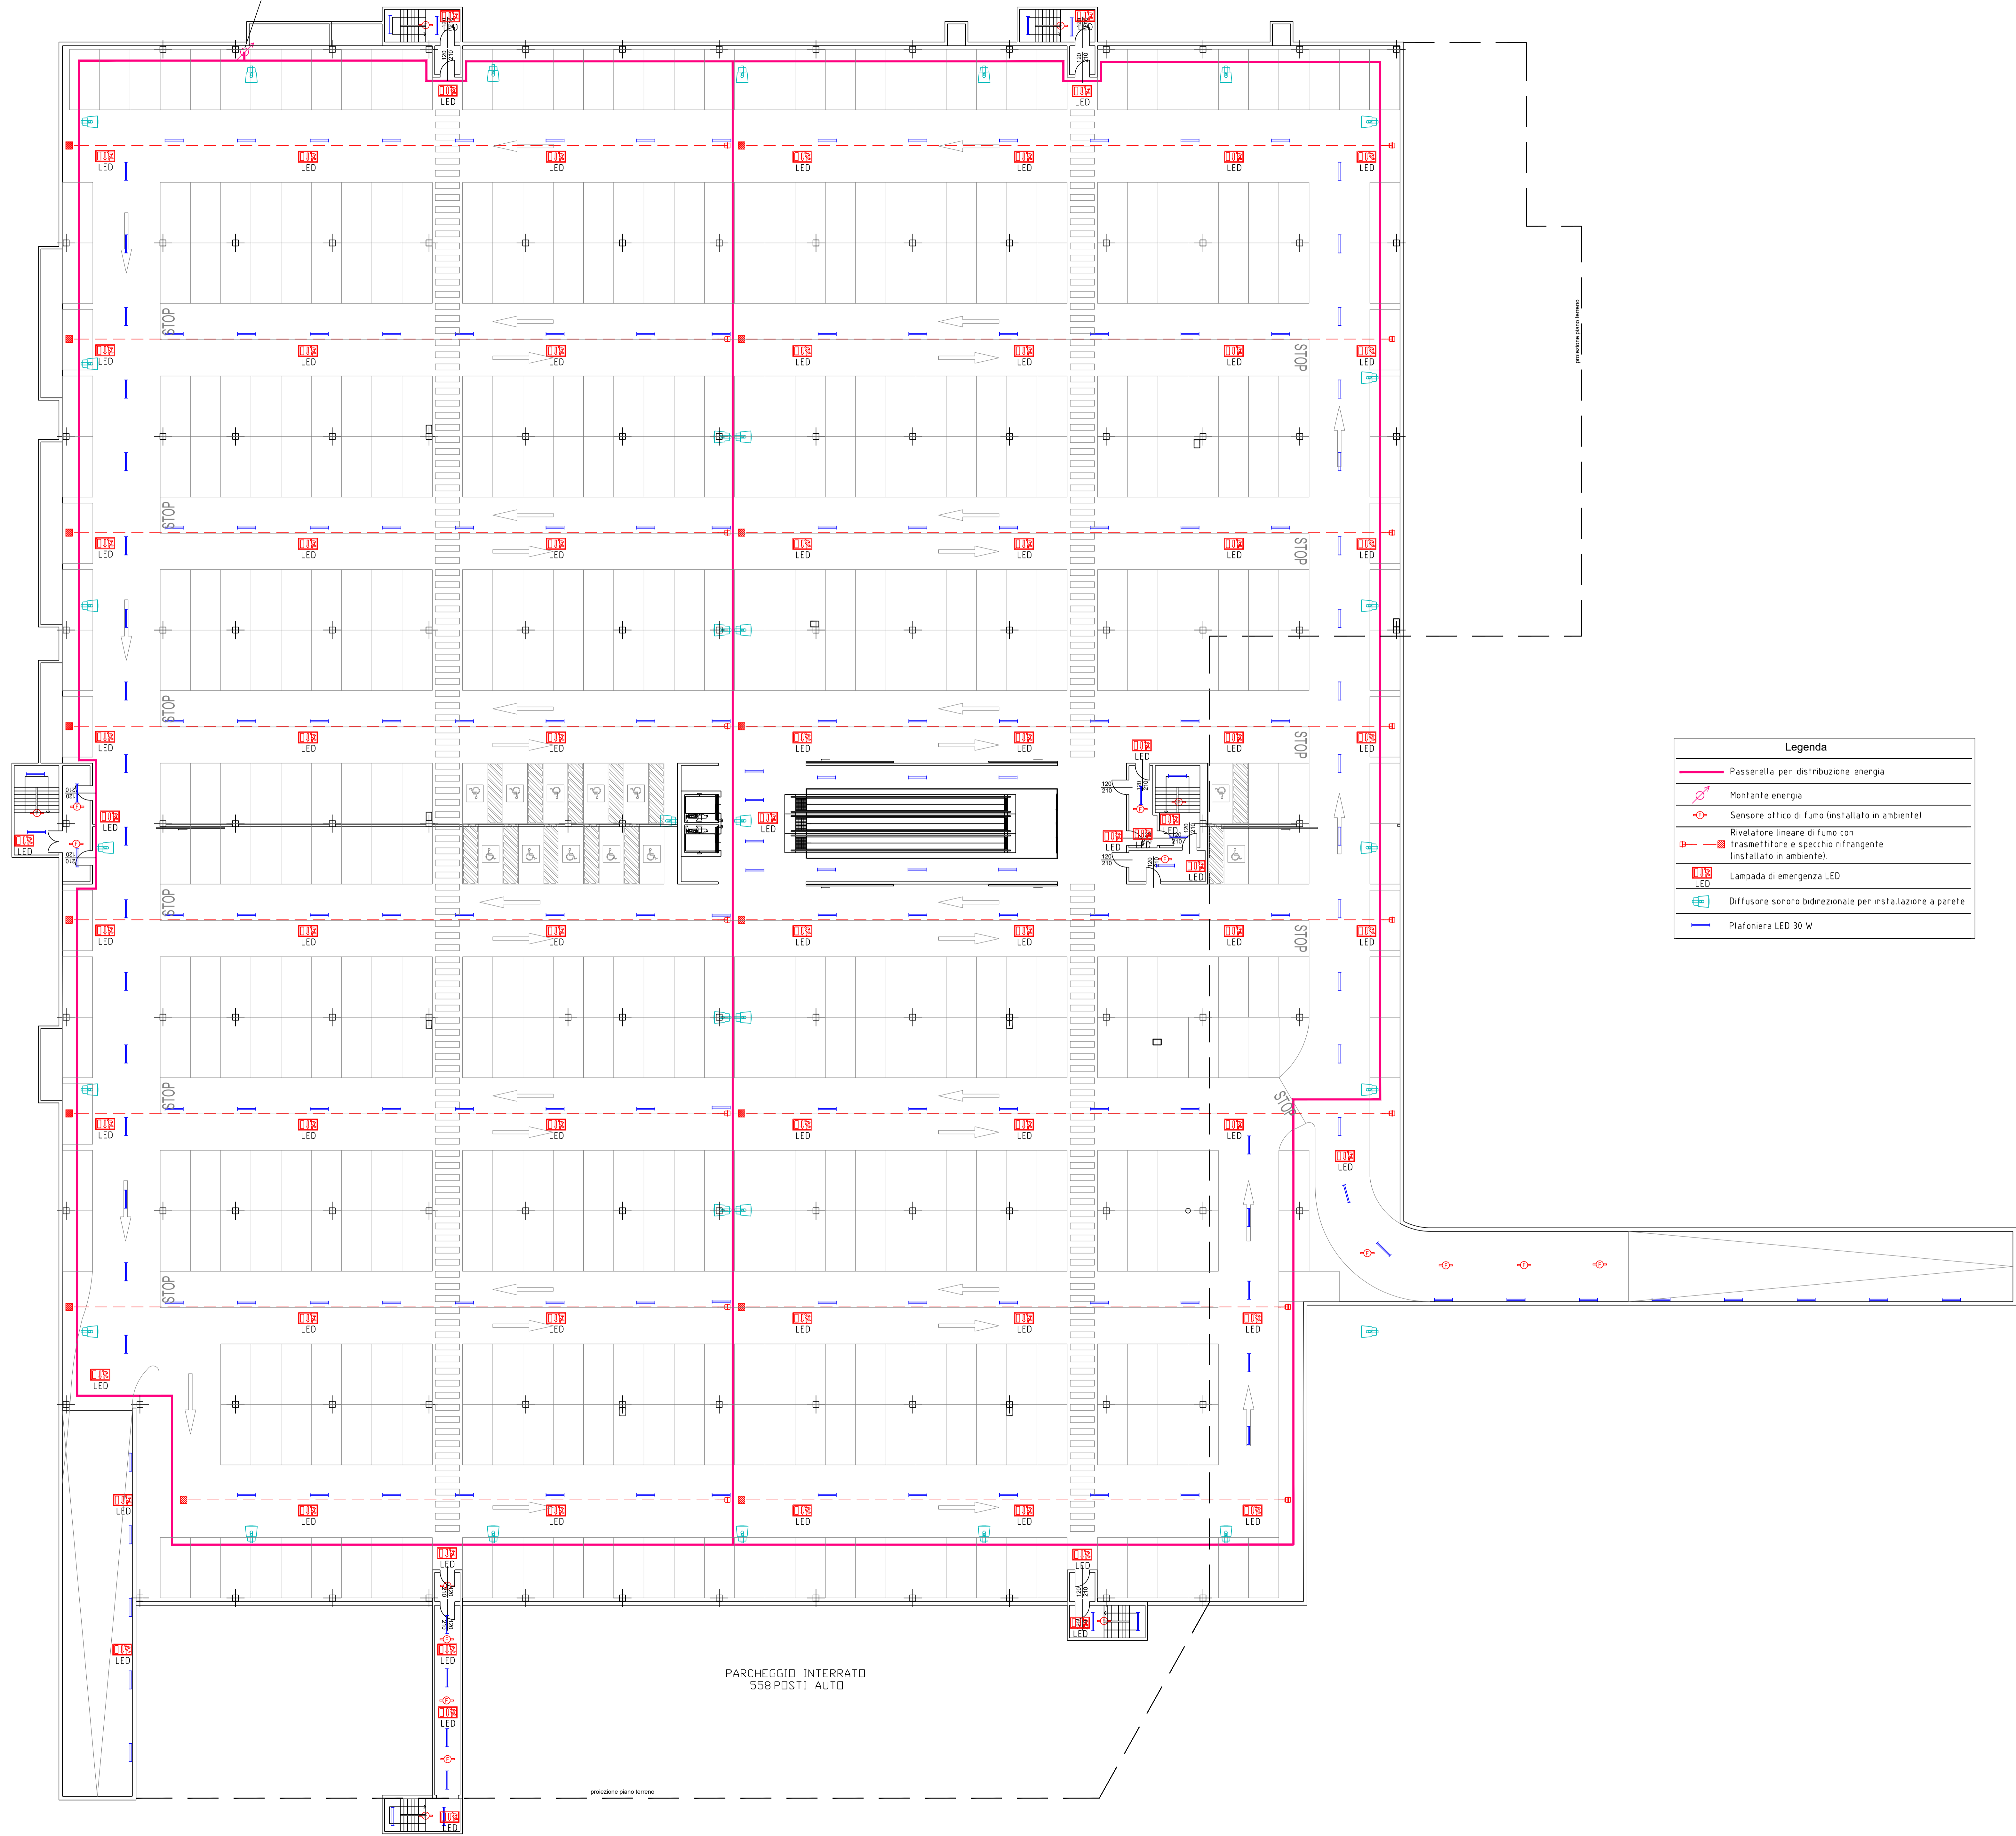


DAL LOCALE TECNICO,
PIANO TERRA

KEYPLAN
 ■ EDIFICIO ESISTENTE
 ■ AMPLIAMENTO

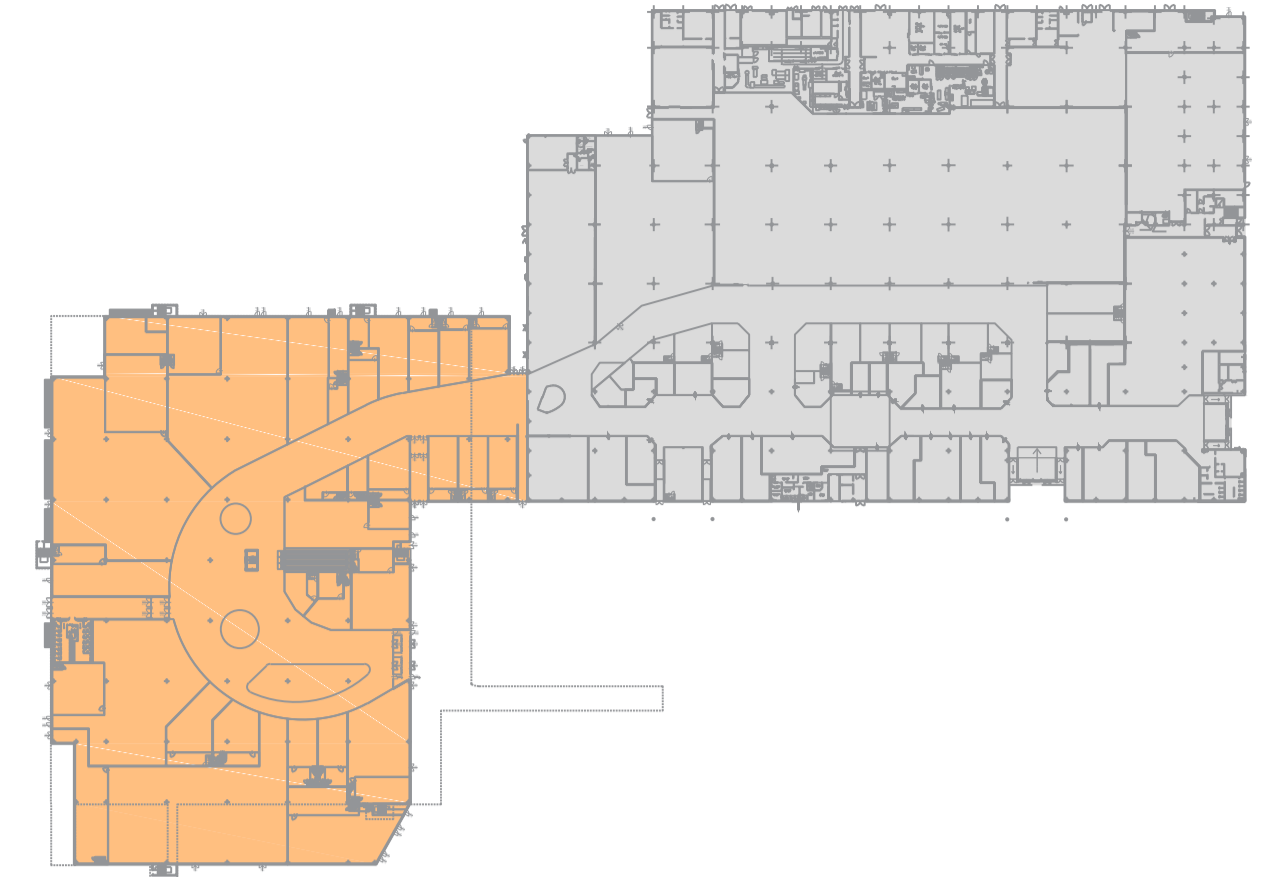

Legenda	
	Passerella per distribuzione energia
	Montante energia
	Sensore ottico di fumo (installato in ambiente)
	Rivelatore lineare di fumo con trasmettitore e specchio rifrangente (installato in ambiente)
	Lampada di emergenza LED
	Diffusore sonoro bidirezionale per installazione a parete
	Piafoniera LED 30 W

PARCHEGGIO INTERRATO
358 POSTI AUTO

COMUNE DI THIENE
 COMMITTENTE
carefourproperty
 CONSORZIO PROPERTY ITALIA S.R.L.
 CONIFA ENERGY S.R.L.
 CONIFA ITALIA S.R.L.
 STUDIO IMPATTO AMBIENTALE
 INGEGNERIA E COORDINAMENTO
 ARCHITETTURA
MYGG
 IMPIANTI
 VARELLA
 NETMOBILITY
 PROGETTO DEL VERDE
 VINCIS
 ACUSTICA
 DIVICINEL
PROGETTO RESTYLING E AMPLIAMENTO CENTRO COMMERCIALE CARREFOUR DI THIENE
 EMERSONE VALUTAZIONE IMPATTO AMBIENTALE (VIA)
 TITOLO IMPIANTI ELETTRICI EDIFICIO NUOVO PIANO INTERRATO
 ELABORATO DA

Ed005

Scala 1:200
 Revisione CA
 Approvazione PA
 Revisione Consorzio 00
 Data 03.05.2019
 Edizione
 Scale: 1:200, Revisione: CA, Approvazione: PA, Revisione Consorzio: 00, Data: 03.05.2019, Edizione: 00