
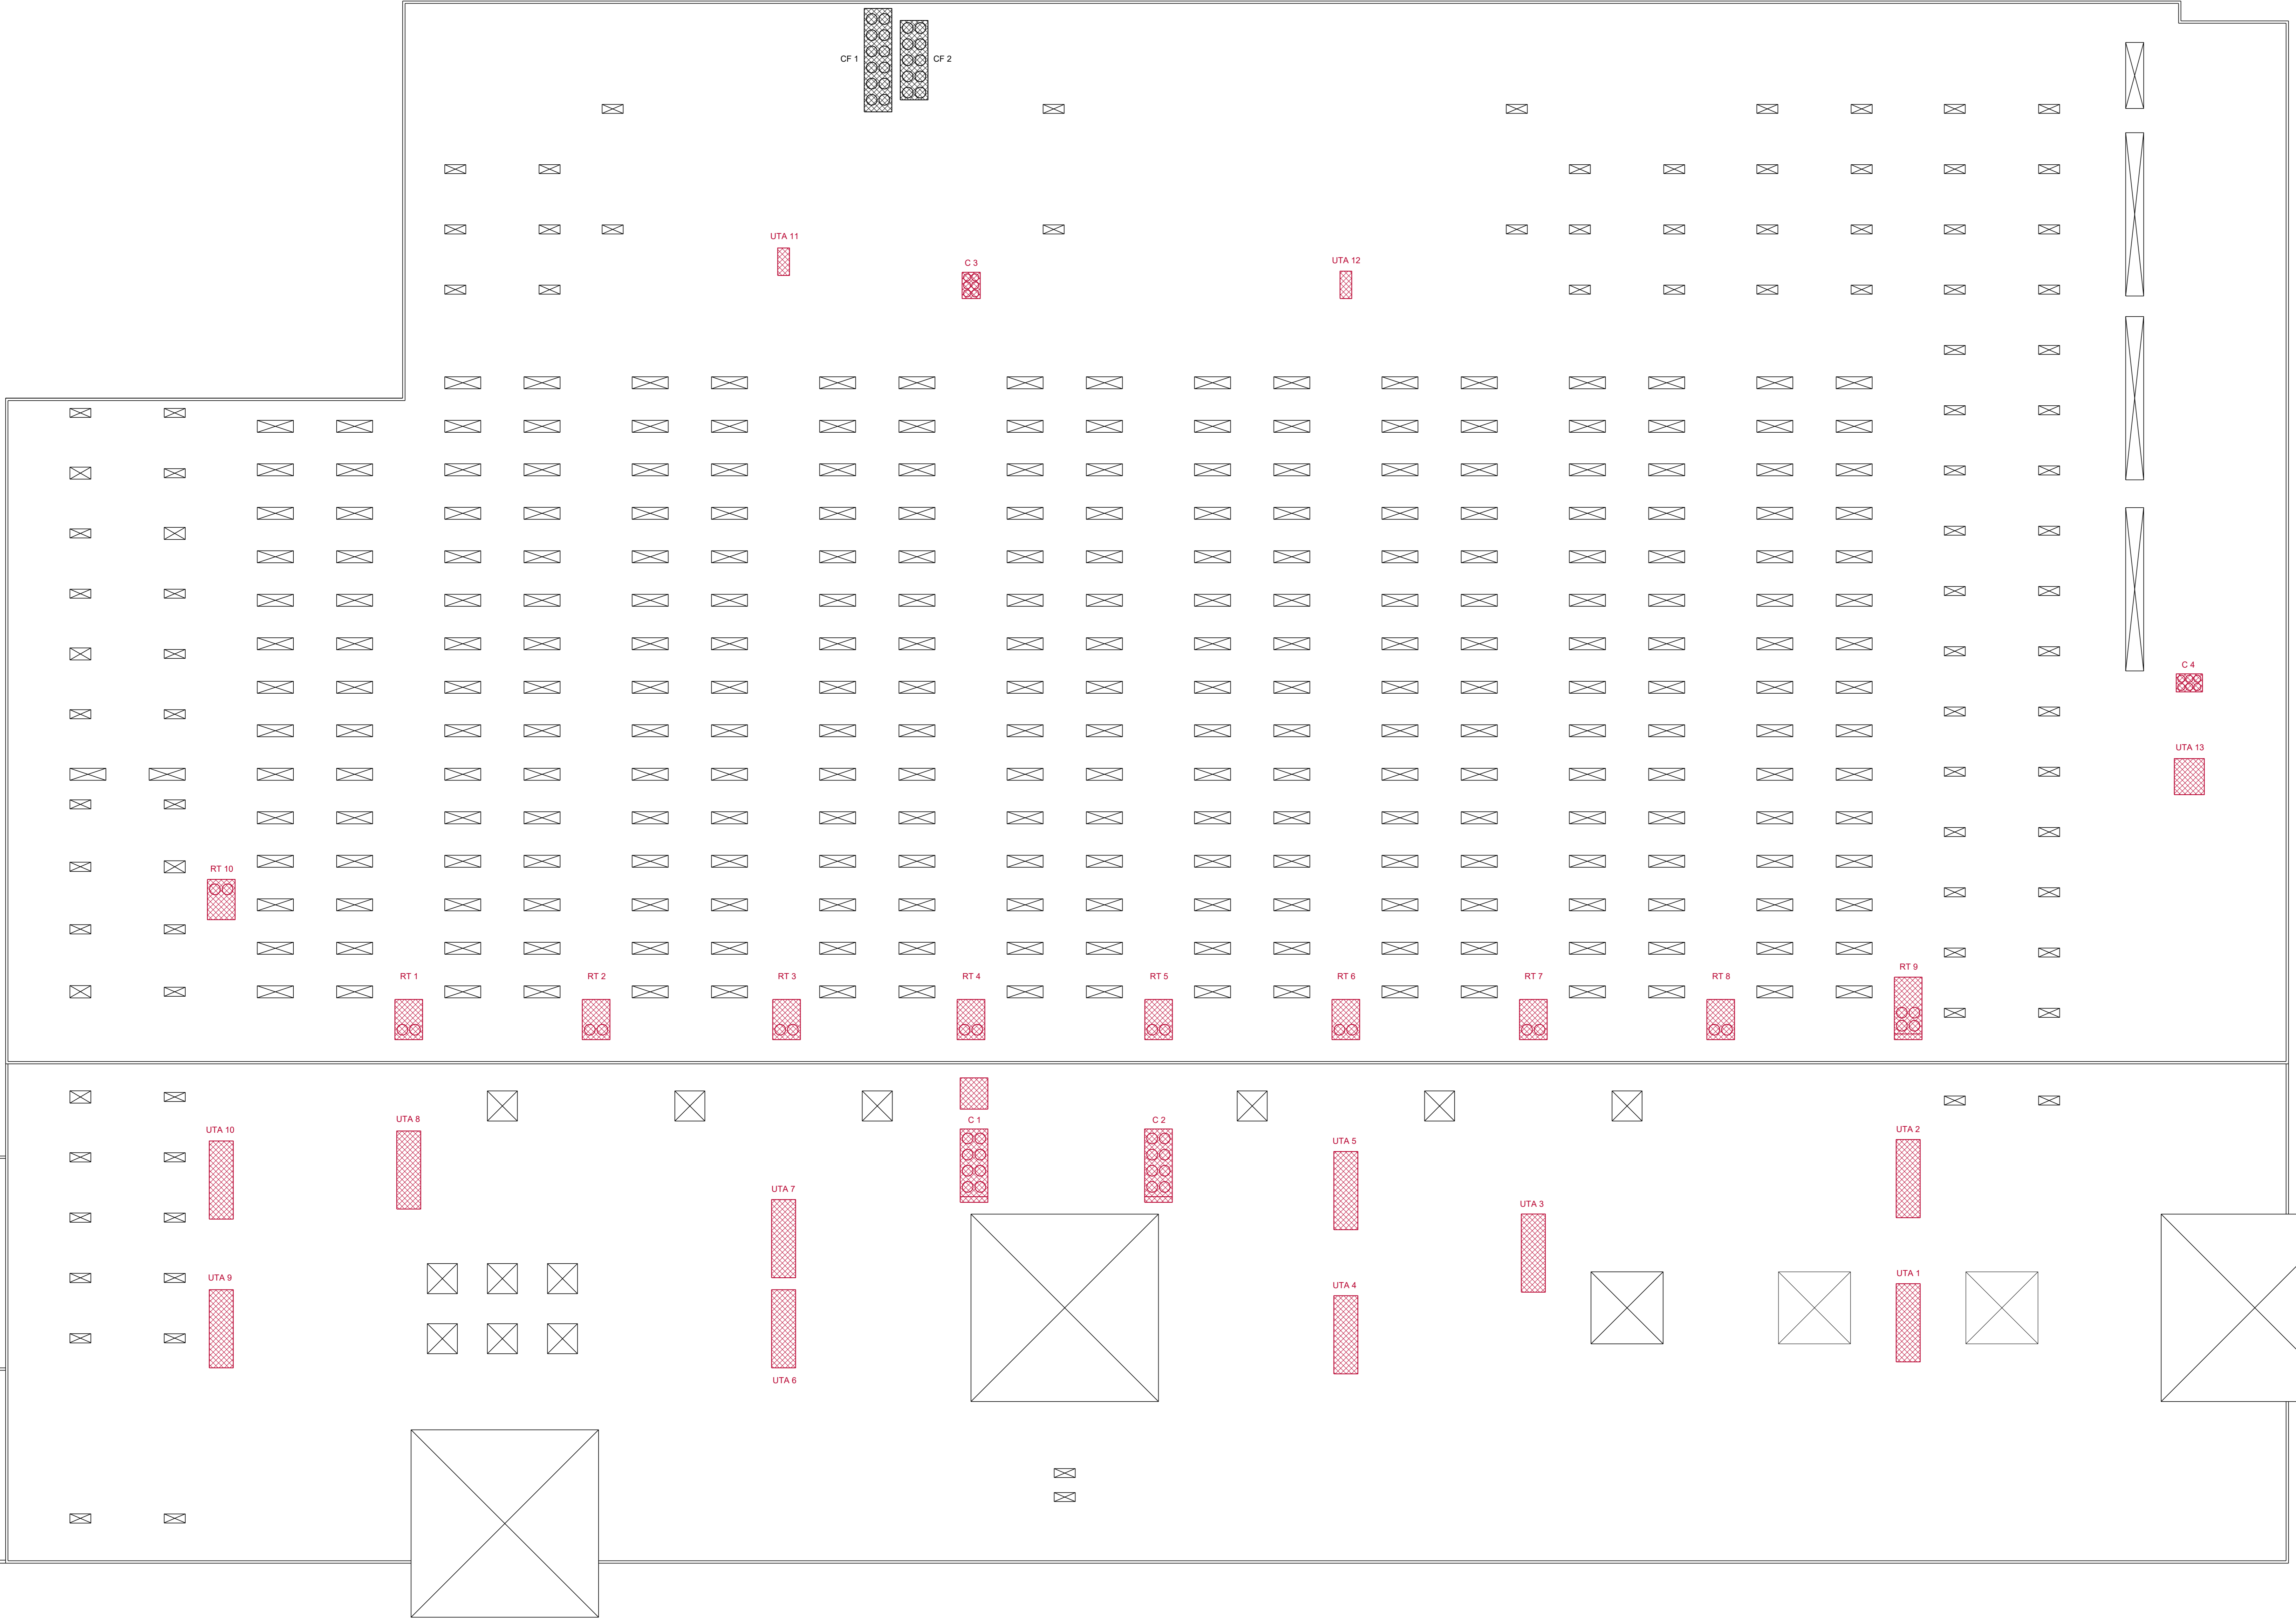


KEYPLAN
 ■ EDIFICIO ESISTENTE
 ■ AMPLIAMENTO

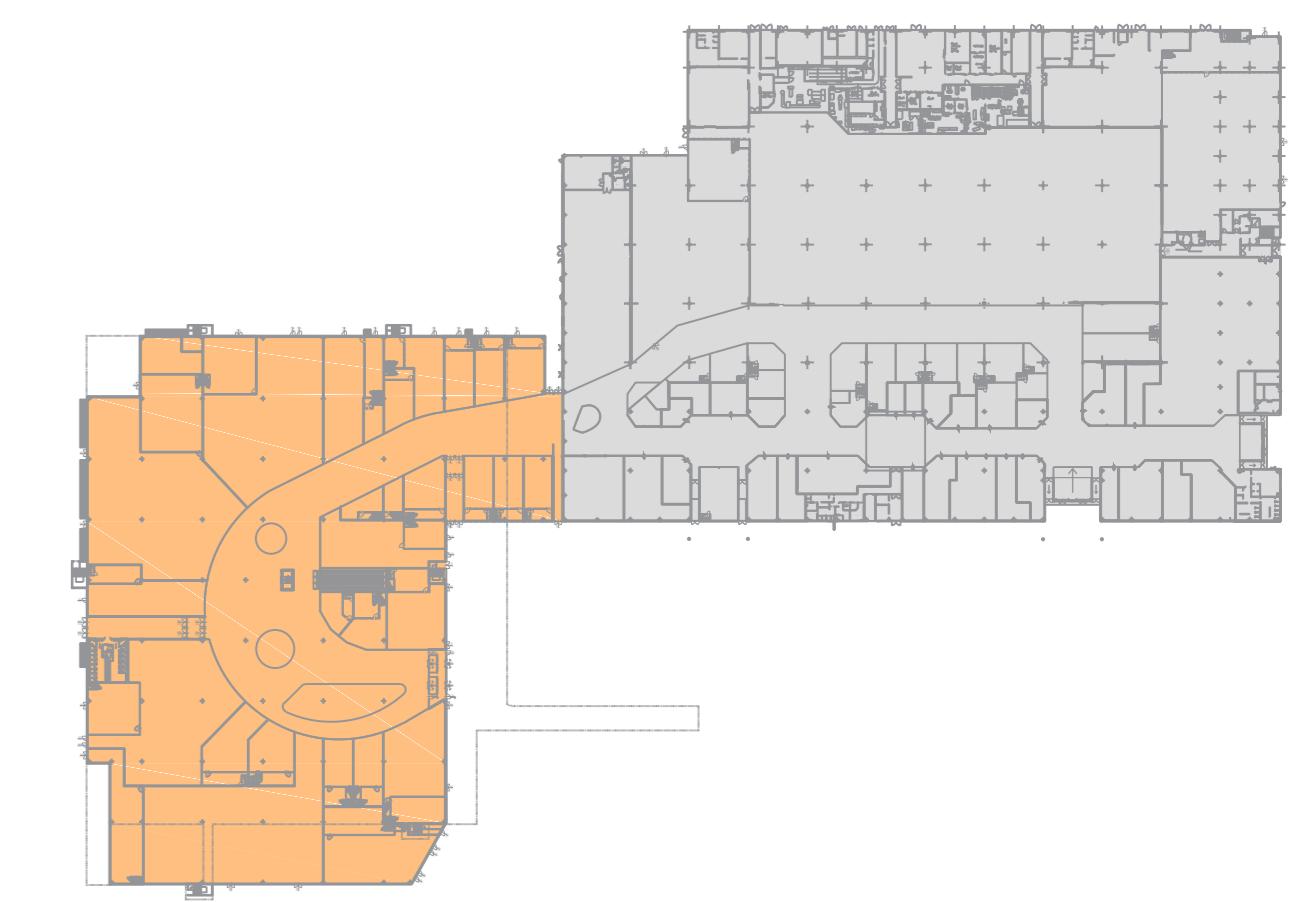

LEGENDA MACCHINE ESISTENTI

ITEM	APPARECCHIATURA	MARCA E MODELLO	DATI	UTENZA
C1-2	REFRIGERATORE D'ACQUA	TRANE CGAM140	POT. FRIG 374 KW	GALLERIA-NEGOZI
C 3	REFRIGERATORE D'ACQUA	NC	POT. FRIG NC KW	LAVORAZIONI
C 4	REFRIGERATORE D'ACQUA	NC	POT. FRIG NC KW	UFFICI
RT1/8	ROOFTOP	LENNOX FHM120N2C	POT. FRIG 132 KW PORTATA 20.500 mc/h	IPER
RT 9	ROOFTOP	TRANE MWH 400	POT. FRIG 121 KW PORTATA 21.000 mc/h	MEDIA M20-21
RT10	ROOFTOP	LENNOX FHM120N2C	POT. FRIG 132 KW PORTATA 20.500 mc/h	MEDIA M51-2
UTA 1	UNITA' TRATTAMENTO ARIA	FAST	PORTATA 10.000 mc/h	SERVIZI 1° PIRAMIDE 22-23-24-25-26
UTA 2	UNITA' TRATTAMENTO ARIA	FAST	PORTATA 7.500 mc/h	INGRESSO 1° PIRAMIDE 17-18-19
UTA 3	UNITA' TRATTAMENTO ARIA	FAST	PORTATA 15.000 mc/h	GALLERIA (CORRIDOIO) FINO 2° PIRAMIDE
UTA 4	UNITA' TRATTAMENTO ARIA	FAST	PORTATA 10.000 mc/h	28-29-30-31-32-33-44
UTA 5	UNITA' TRATTAMENTO ARIA	FAST	PORTATA 12.000 mc/h	8-8A-9-10-11-12-13 14-15-16
UTA 6	UNITA' TRATTAMENTO ARIA	FAST	PORTATA 10.000 mc/h	35-36-37
UTA 7	UNITA' TRATTAMENTO ARIA	FAST	PORTATA 15.000 mc/h	GALLERIA (CORRIDOIO) 2° PIRAMIDE FINO 3°
UTA 8	UNITA' TRATTAMENTO ARIA	FAST	PORTATA 13.000 mc/h	3-3A-4-5-6-7
UTA 9	UNITA' TRATTAMENTO ARIA	FAST	PORTATA 11.500 mc/h	39-40-41
UTA 10	UNITA' TRATTAMENTO ARIA	FAST	PORTATA 6.500 mc/h	GALLERIA NUOVA PIAZZA OVS
UTA 11	UNITA' TRATTAMENTO ARIA	NC	NC	LABORATORI
UTA 12	UNITA' TRATTAMENTO ARIA	NC	NC	LABORATORI
UTA 13	UNITA' TRATTAMENTO ARIA	NC	NC	UFFICI IPER

APPARECCHIATURE ED IMPIANTI DELLA CLIMATIZZAZIONE INVARIATI

- COMUNE DI THIENE
- COMMITTENTE
 Carrefourproperty
 CARREFOUR PROPERTY ITALIA S.R.L.
 CARREFOUR PROPERTY ITALIA S.R.L.
 CARREFOUR PROPERTY ITALIA S.R.L.
- STUDIO IMPATTO AMBIENTALE
 STUDIO IMPATTO AMBIENTALE
- INGEGNERIA E COORDINAMENTO
 milaningegneria
- ARCHITETTURA
 MYGG
- IMPIANTI
 IMPIANTI
- CONSULENZA
 CONSULENZA
- PROGETTO DEL VERDE
 PROGETTO DEL VERDE
- ACQUEDOTTI
 ACQUEDOTTI

RESTYLING E AMPLIAMENTO
 CENTRO COMMERCIALE
 CARREFOUR DI THIENE

EMISSIONE
 VALUTAZIONE IMPATTO AMBIENTALE (VIA)

TITOLO
 IMPIANTO CLIMATIZZAZIONE
 EDIFICIO ESISTENTE
 PIANO COPERTURA

LABORATORIO N.

Md001