
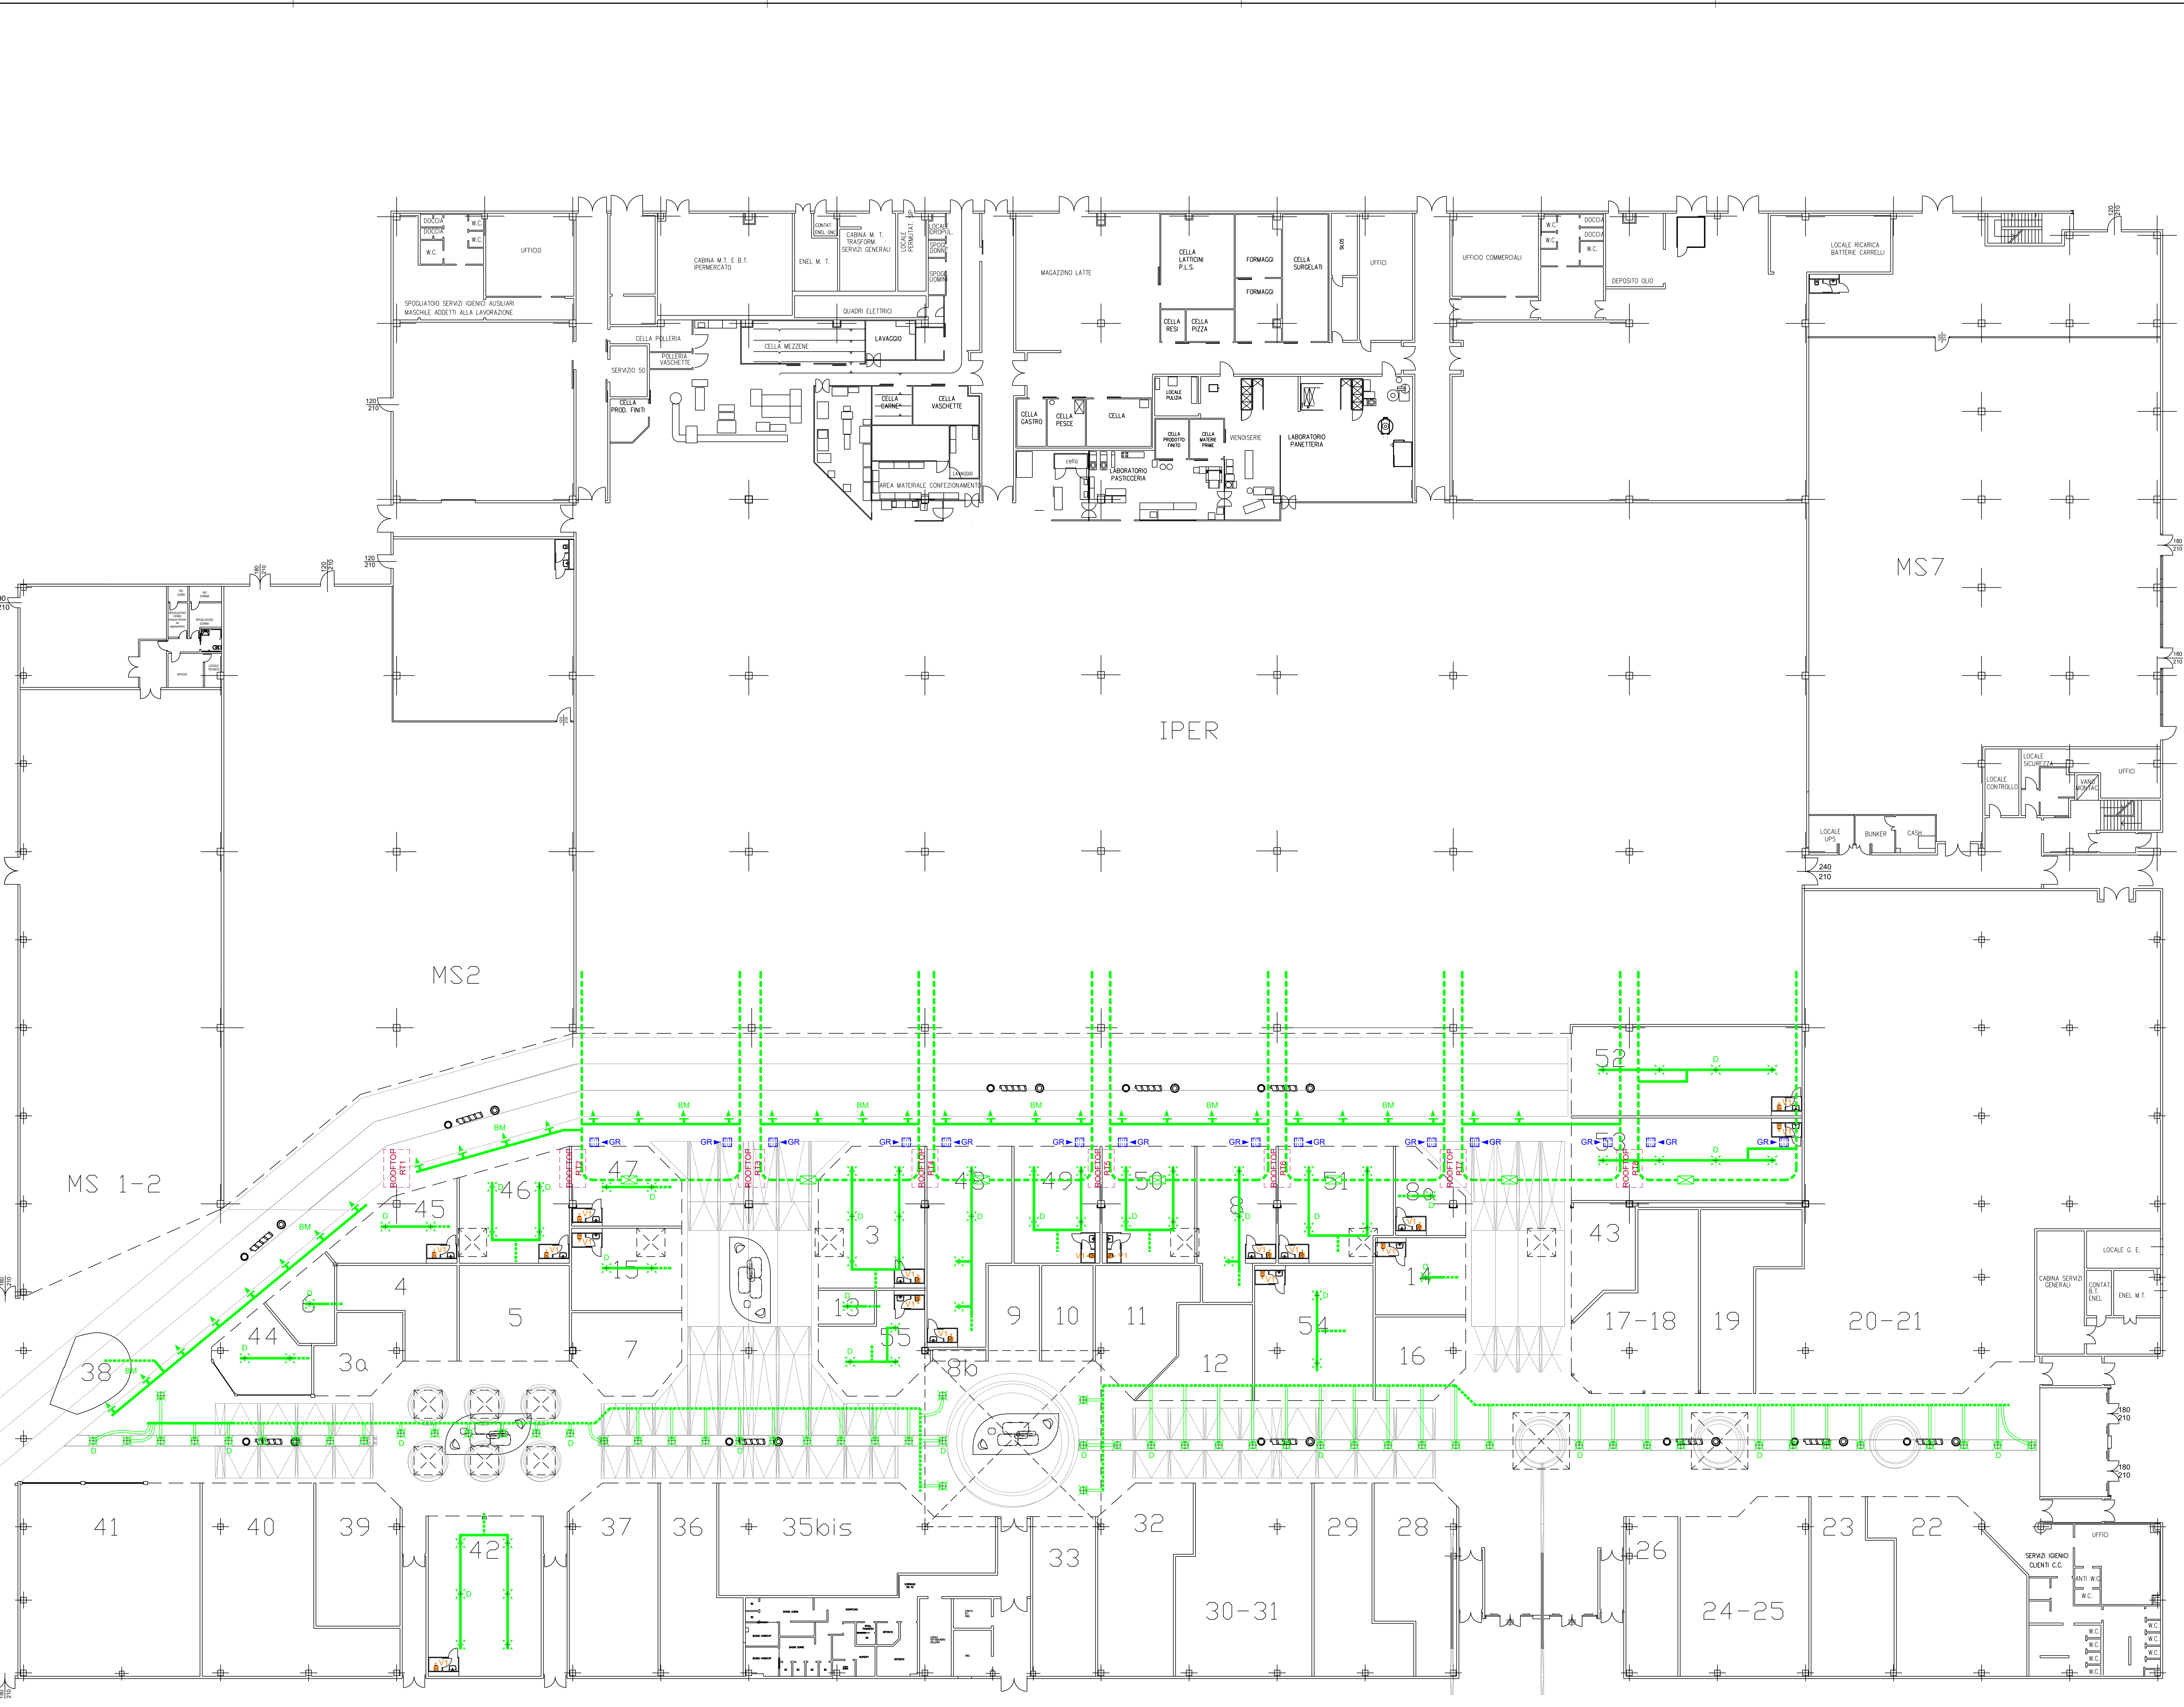


KEYPLAN
 ■ EDIFICIO ESISTENTE
 ■ AMPLIAMENTO

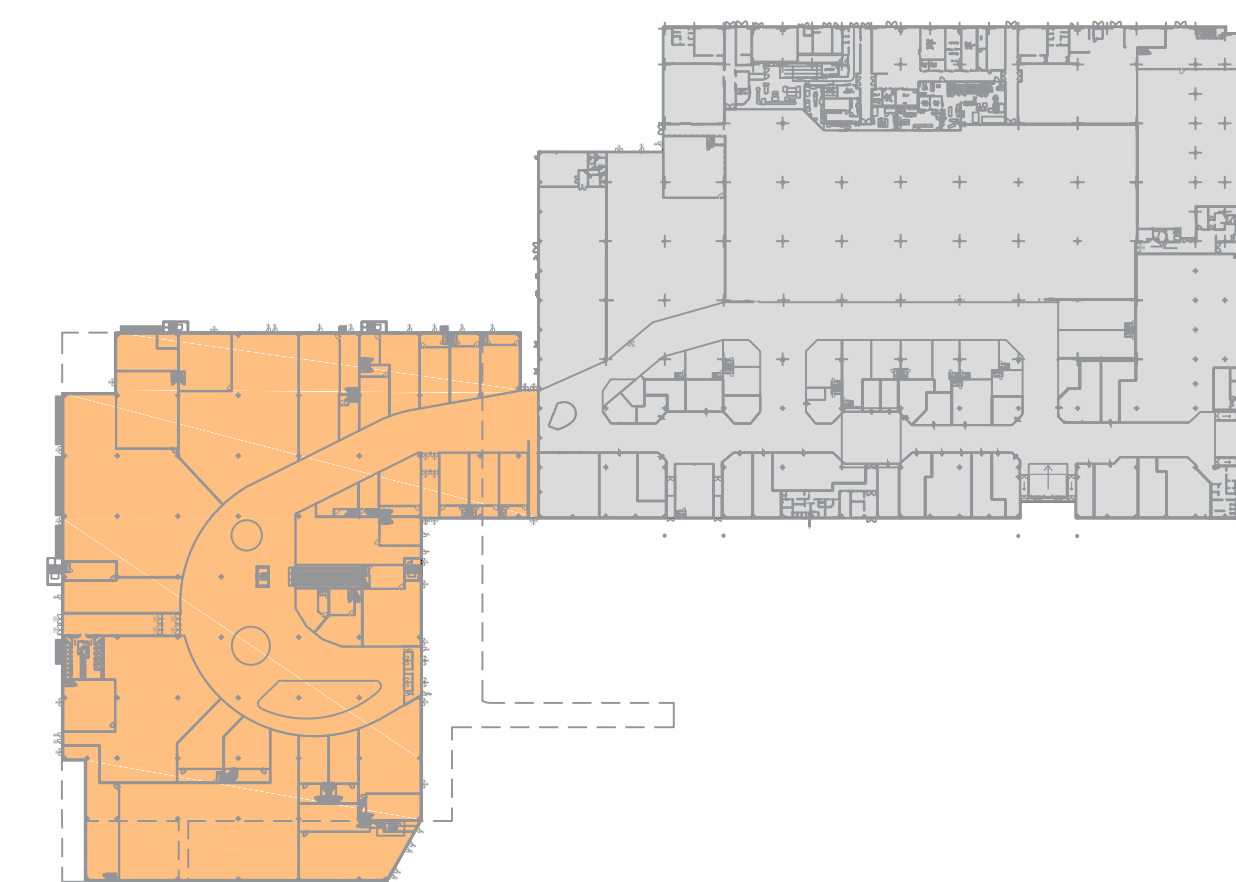

LEGENDA MACCHINE ESISTENTI

ITEM	APPARECCHIATURA	MARCA E MODELLO	DATI	UTENZA
CI-2	REFRIGERATORE D'ACQUA	TRANE COMAH40	POT. FRIG 374 KW	GALLERIA-NEGOZI
C 3	REFRIGERATORE D'ACQUA	NC	POT. FRIG NC KW	LAVORAZIONI
C 4	REFRIGERATORE D'ACQUA	NC	POT. FRIG NC KW	UFFICI
RT1/B	ROOFTOP	LENNOX FHM20N2M/C	POT. FRIG 132 KW PORTATA 20.500 mc/h	IPER
RT 9	ROOFTOP	TRANE BMH 400	POT. FRIG 121 KW PORTATA 21.000 mc/h	MEDIA MS2-21
RT10	ROOFTOP	LENNOX FHM20N2M/C	POT. FRIG 132 KW PORTATA 20.500 mc/h	MEDIA MS1-2
UTA 1	UNITA' TRATTAMENTO ARIA	FAST	PORTATA 10.000 mc/h	SERVIZI 1° PIRAMIDE 22-23-24-25-26
UTA 2	UNITA' TRATTAMENTO ARIA	FAST	PORTATA 7.500 mc/h	INGRESSO 1° PIRAMIDE 17-18-19
UTA 3	UNITA' TRATTAMENTO ARIA	FAST	PORTATA 15.000 mc/h	GALLERIA (CORRIDOIO) FNO 2° PIRAMIDE
UTA 4	UNITA' TRATTAMENTO ARIA	FAST	PORTATA 10.000 mc/h	28-29-30-31-32-33-34
UTA 5	UNITA' TRATTAMENTO ARIA	FAST	PORTATA 12.000 mc/h	51-5A-9-10-11-12-13 14-15-16
UTA 6	UNITA' TRATTAMENTO ARIA	FAST	PORTATA 10.000 mc/h	35-36-37
UTA 7	UNITA' TRATTAMENTO ARIA	FAST	PORTATA 15.000 mc/h	GALLERIA (CORRIDOIO) 2° PIRAMIDE FNO 3°
UTA 8	UNITA' TRATTAMENTO ARIA	FAST	PORTATA 13.000 mc/h	3-3A-4-5-6-7
UTA 9	UNITA' TRATTAMENTO ARIA	FAST	PORTATA 11.500 mc/h	39-40-41
UTA 10	UNITA' TRATTAMENTO ARIA	FAST	PORTATA 6.500 mc/h	GALLERIA NUOVA PIAZZA OVS
UTA 11	UNITA' TRATTAMENTO ARIA	NC	NC	LABORATORI
UTA 12	UNITA' TRATTAMENTO ARIA	NC	NC	LABORATORI
UTA 13	UNITA' TRATTAMENTO ARIA	NC	NC	UFFICIO IPER

LEGENDA

D	DIFFUSORE DI MANDATA
BM	BICOCHETTA DI MANDATA
GR	GRIGLIA DI RISPESA
VI	ESTRATTORE D'ARIA A PARETE SERVIZI IGIENI

LEGENDA FLUIDI

Linea verde	Linea a bassa temperatura
Linea blu	Linea a media temperatura
Linea rossa	Linea a alta temperatura
Linea gialla	Linea a media-alta temperatura
Linea magenta	Linea a media-bassa temperatura

COMUNE DI THIENE
 COMMITTEE
CONFORPROPERTY
 CANTIERI E SERVIZI IMMOBILIARI S.p.A.
 STUDIO SERVIZIO AMBIENTALE
 INGEGNERIA E COORDINAMENTO
MILANOINGEGNERIA
 ARCHITETTURA
MYGG
 IMPIANTI
NETMOBILITY
 PROGETTO DEL VERDE
VIRIDIS
 ACUSTICA
BIOCELL

**RESTYLING E AMPLIAMENTO
 CENTRO COMMERCIALE
 CARREFOUR DI THIENE**
 EMISSIONE
VALUTAZIONE IMPATTO AMBIENTALE (VIA)
 TITOLO
**IMPIANTO CLIMATIZZAZIONE
 EDIFICIO ESISTENTE
 PIANO TERRA**