
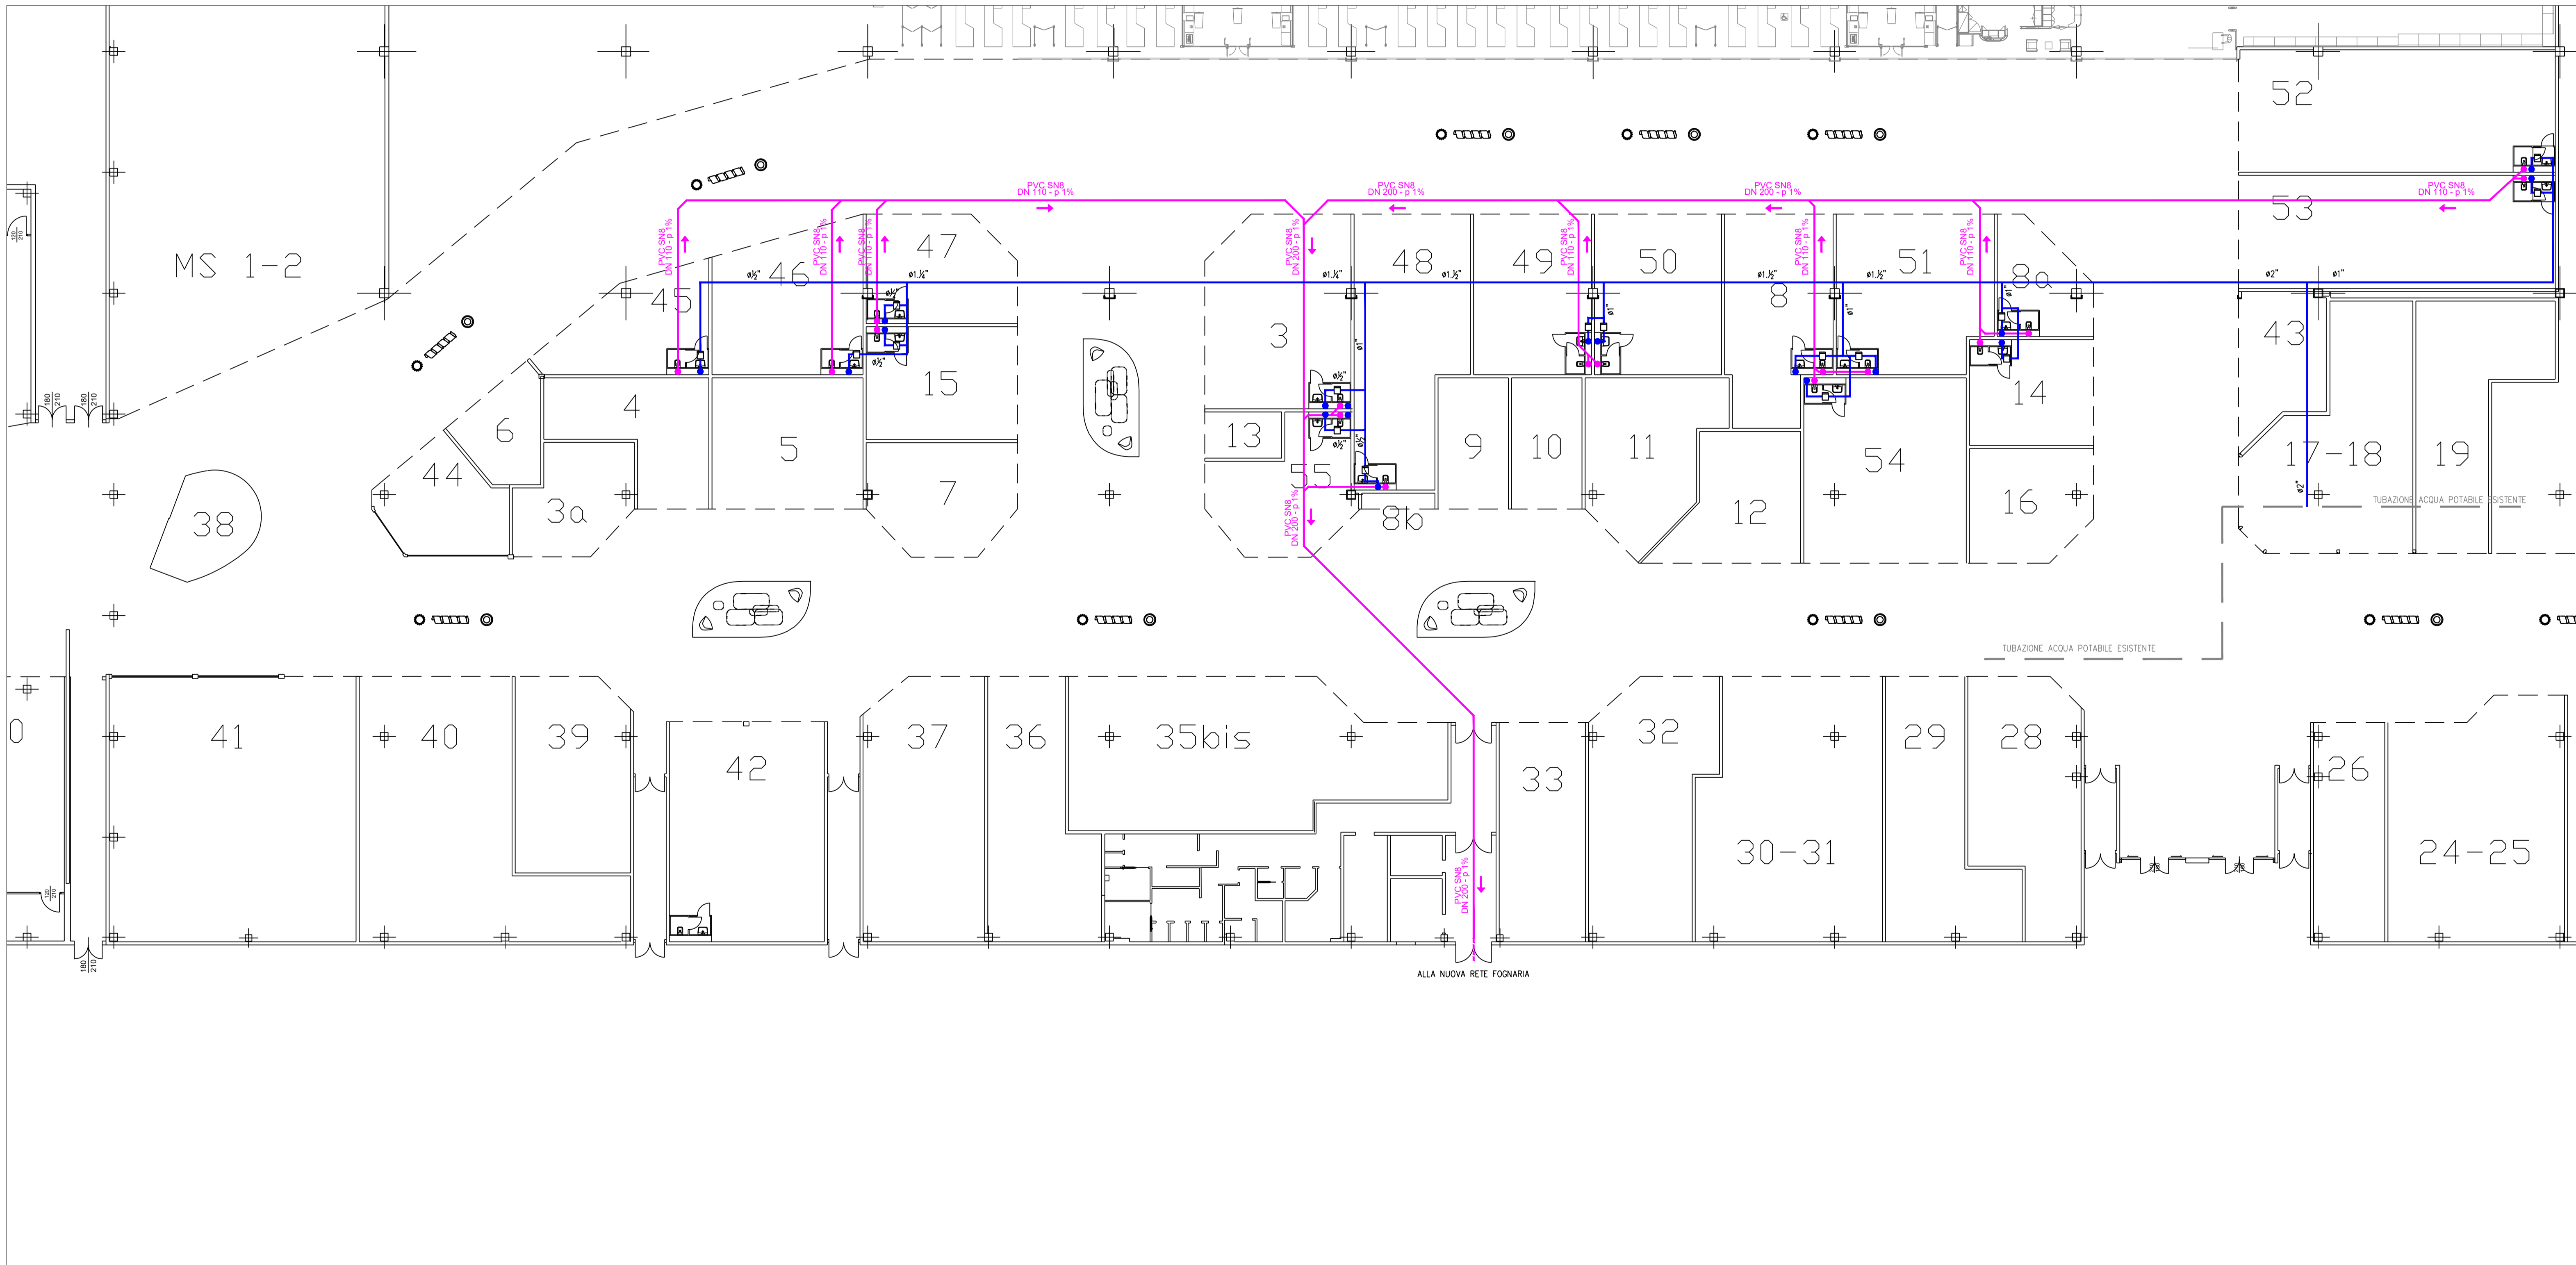


TIPICO STACCHI COLLEGAMENTO
UTENZE ACQUA POTABILE

KEYPLAN
 ■ EDIFICIO ESISTENTE
 ■ AMPLIAMENTO

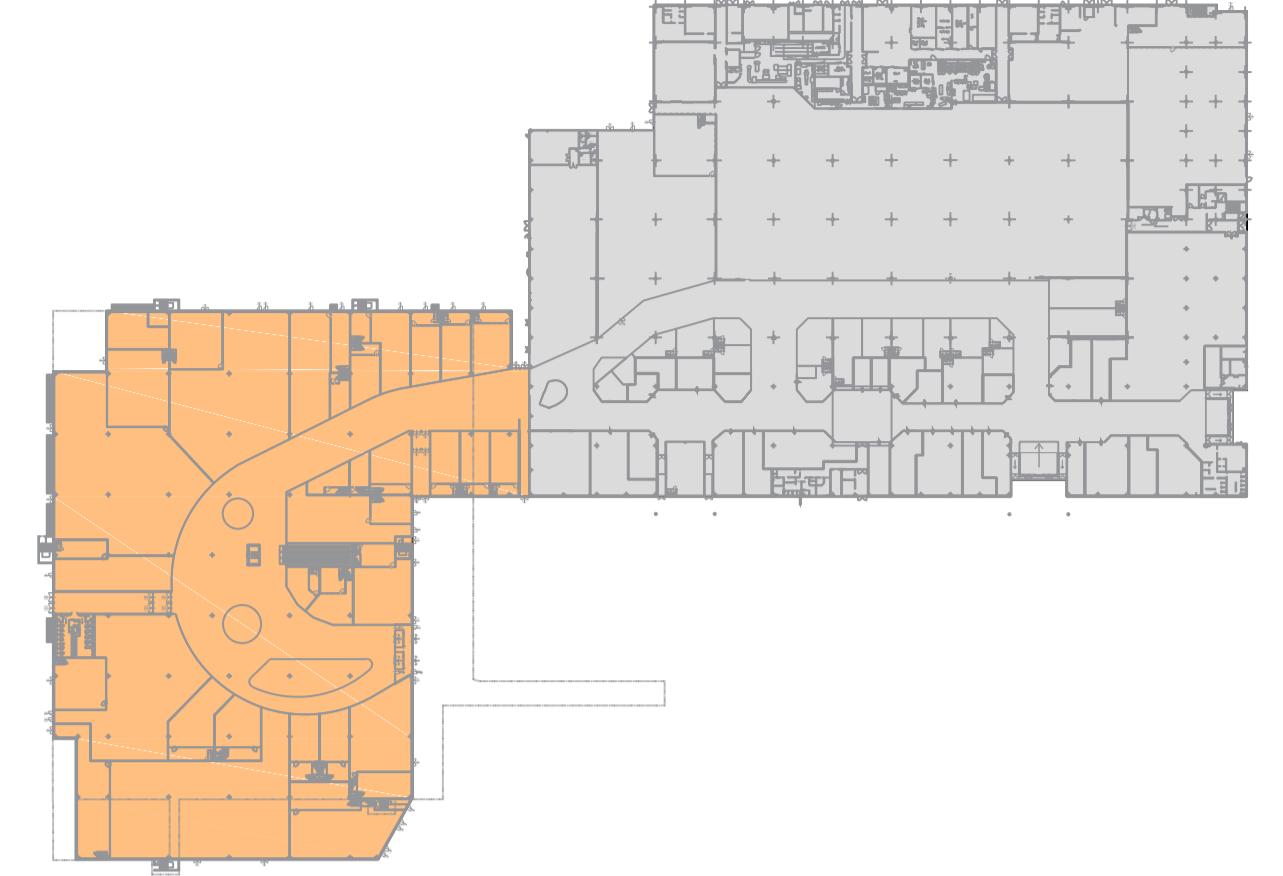

LEGENDA
 — DISTRIBUZIONE ACQUA POTABILE
 — RETE SCARICHI
 □ CONTATORE LITRI ACQUA

- COMUNE DI
THIENE
- COMMITTENTE
carrefourproperty
 CARREFOUR PROPERTY ITALIA S.R.L.
 CARARLA THIENE S.R.L.
 CARARLA ITALIA S.R.L.
- STUDIO IMPATTO AMBIENTALE
IMPACT
 Via M. Leoni, 42 - 20123 Monza (TV)
 Tel. +39 0342 310288
 Fax. +39 0342 488719
 uff.tecnico@studio-impact.com
 www.studio-impact.com
- INGEGNERIA E COORDINAMENTO
milanengineering
 Via Tassi di Riva, 27 - 20126 Milano (IT)
 Tel. +39 02 30788800
 Fax. +39 02 30788800
 info@milaneng.com
 C.F. e P.Iva. 09122220966
- ARCHITETTURA
MYGG
 Via Garibaldi Ferraris, 12
 20126 Milano (IT)
 Tel. +39 02 48021194
 www.mygg.it
 mygg@mygg.it
- IMPIANTI
AP
 Via Garibaldi Ferraris, 12
 20126 Milano (IT)
 Tel. +39 02 30401119
 Fax. +39 02 26021203
 ma@apengineering.it
- VIABILITA'
NETMOBILITY
 Via G. Morgagni, 24 - 37135 Verona (IT)
 Tel. +39 045 5202176
 Fax. +39 045 5202176
 www.netmobility.it
 info@netmobility.it
 C.F. e P.Iva. 03184140208
- PROGETTO DEL VERDE
viridis
 Via Olcese, 46 - 30023 Mirano (VE)
 Tel. +39 041 9779148
 Fax. +39 041 9779174
 www.studioviridis.pro
 info@studioviridis.pro
- ACUSTICA
DECIBEL
 Via Marconi, 50C - 35127 Padova
 Tel. +39 049 9101027
 Fax. +39 049 9101090
 www.progettistudio.com
 info@progettistudio.com
 P.Iva. 03510410217

PROGETTO
**RESTYLING E AMPLIAMENTO
 CENTRO COMMERCIALE
 CARREFOUR DI THIENE**

EMISSIONE
VALUTAZIONE IMPATTO AMBIENTALE (VIA)

TITOLO
**IMPIANTO IDROSANITARIO E FOGNATURE
 EDIFICIO ESISTENTE
 PIANO TERRA**

ELABORATO N.
Id001

Scala 1:200
 Redazione CA
 Approvazione PA
 Job Number H106

Revisione Corrente 00
 Data 03.05.2019
 Emissione
 VIA