


- LEGENDA
- CONFINI DI PROPRIETA'
 - IPERMERCATO - SALONE DI VENDITA
 - IPERMERCATO - ALTRE SUPERFICI
 - NEGOZI, SERVIZI, RISTORAZIONE
 - GALLERIA COMMERCIALE
 - INGRESSI
 - VERDE PRIMARIO DI LOTTIZZAZIONE
 - VERDE PRIMARIO DA STANDARD

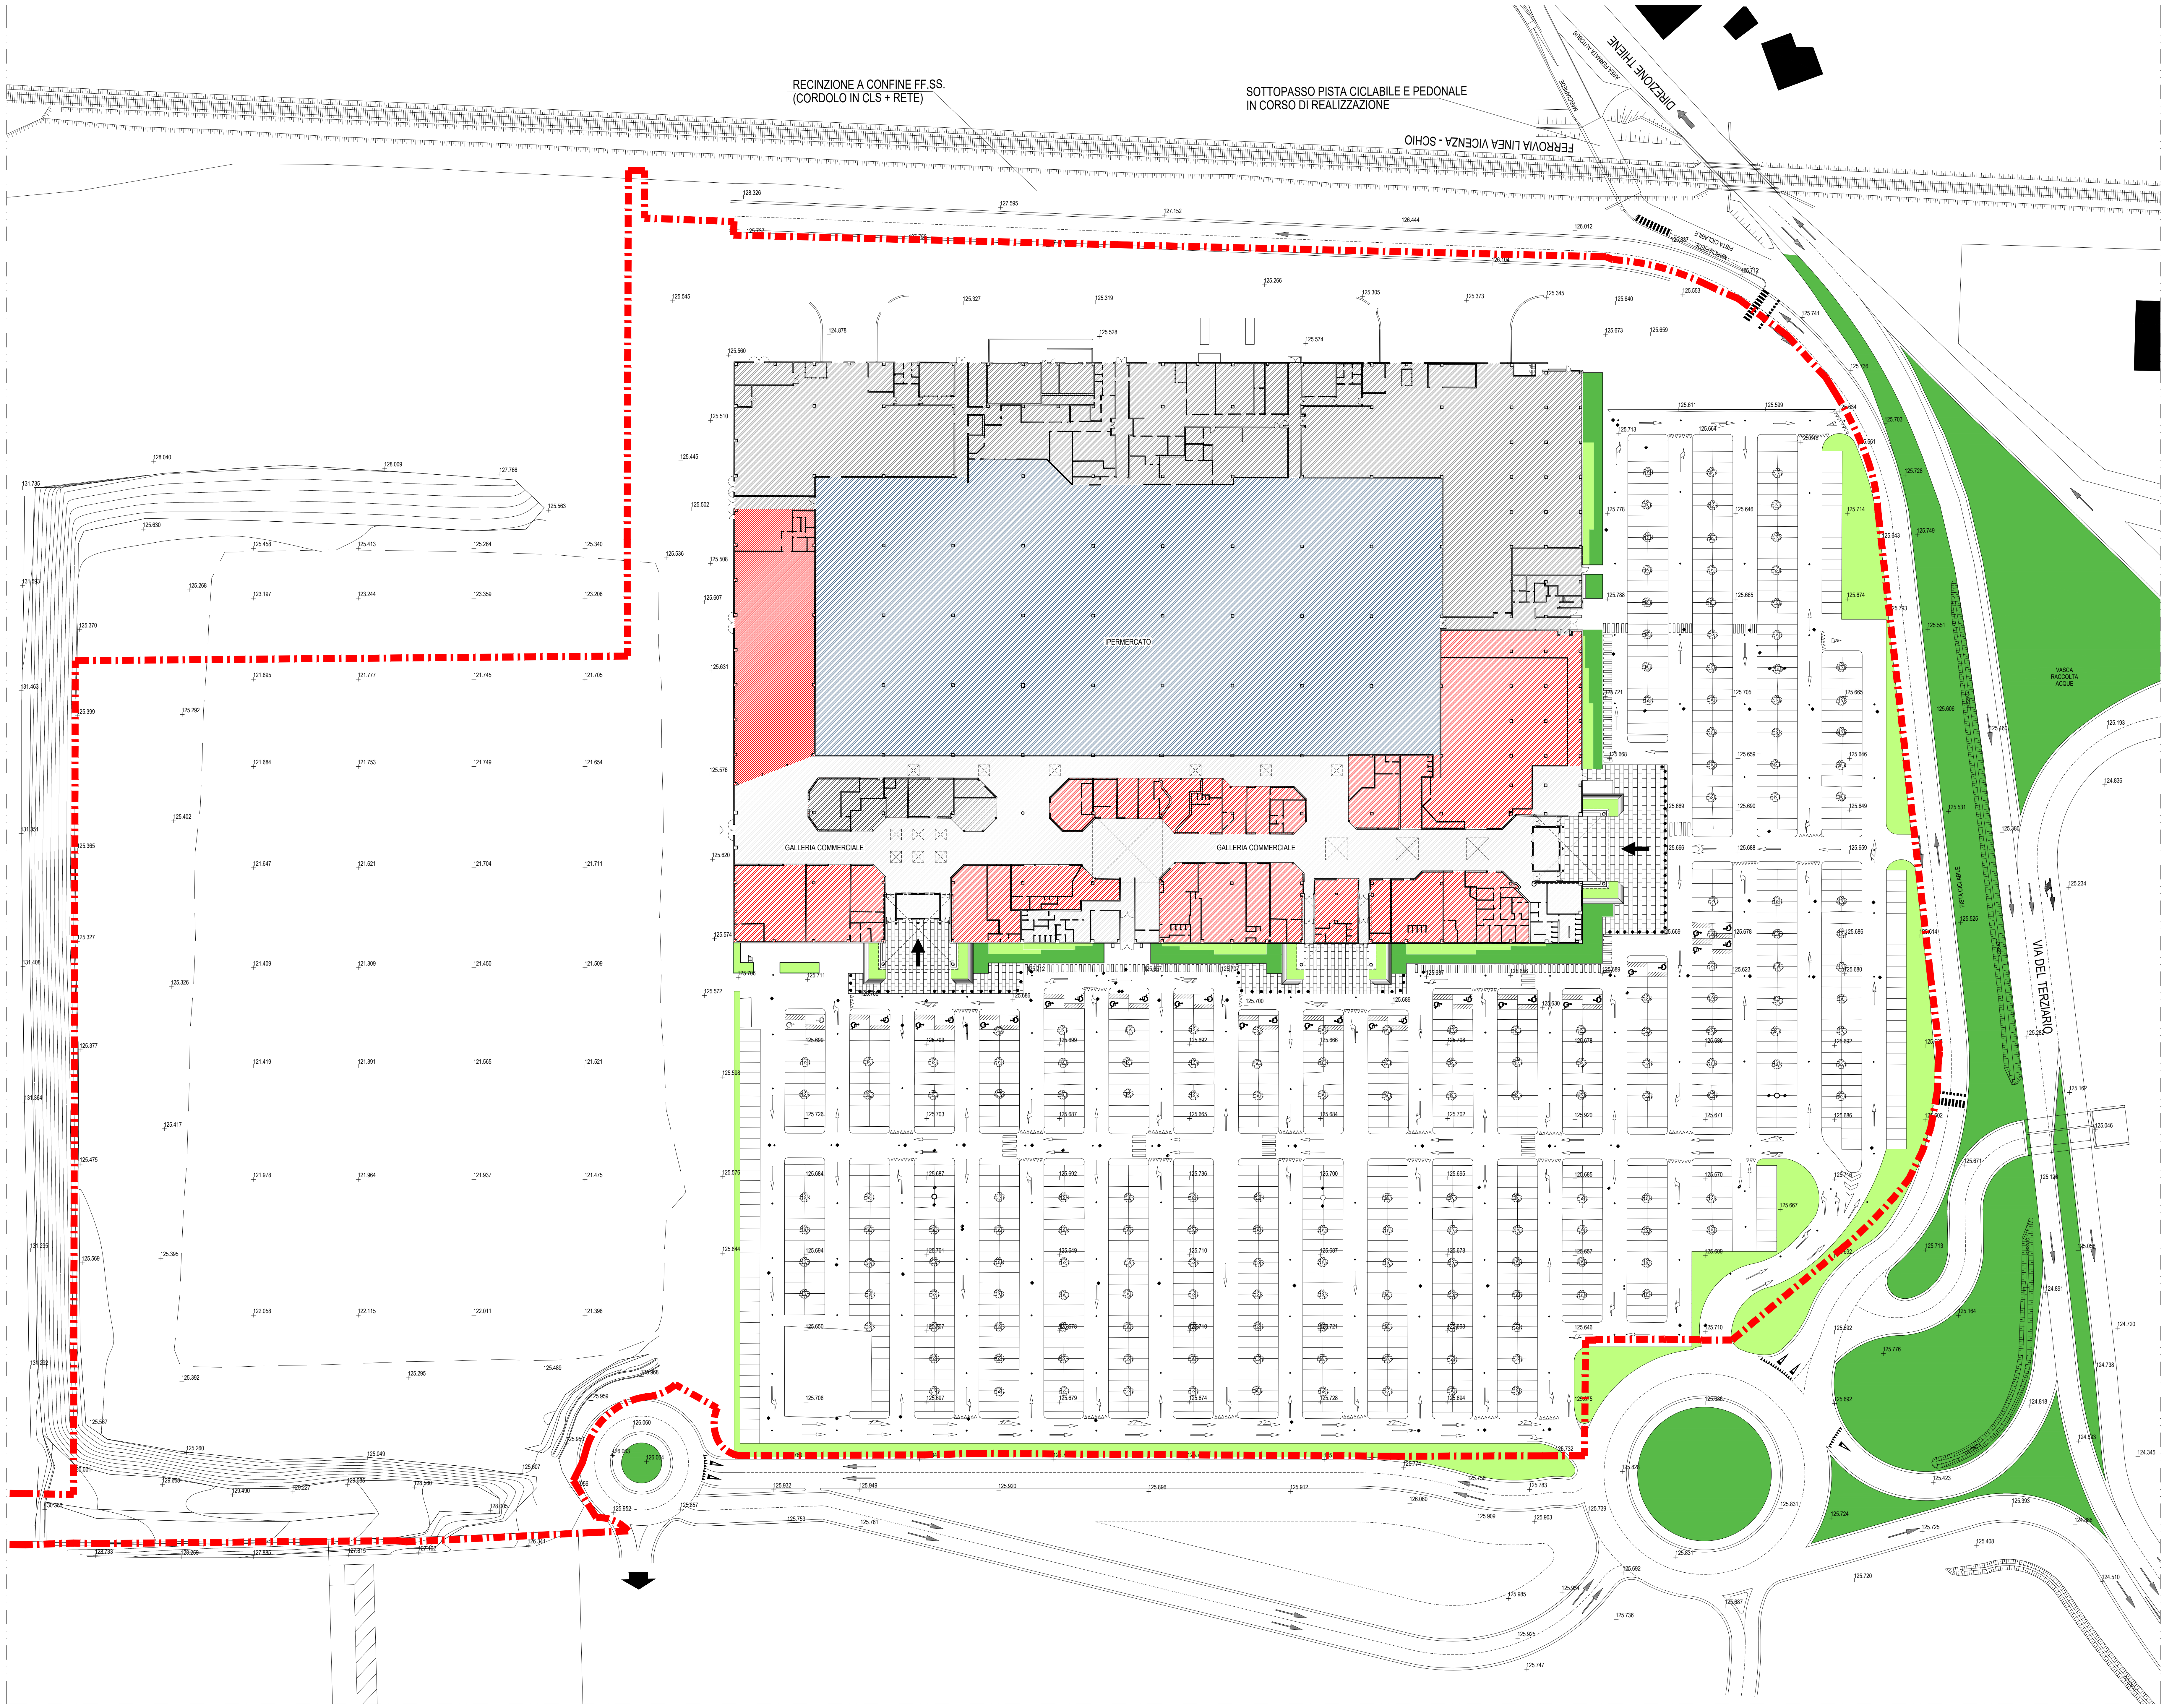

PLANIMETRIA STATO DI FATTO

SCALA 1:500

COMUNE DI THIENE

COMITENTE
carrefourproperty

CONTRATTI
 CARREFOUR PROPERTY ITALIA S.R.L.
 CARREFOUR STORE S.R.L.
 CARREFOUR STORE S.R.L.

STUDIO IMPATTO AMBIENTALE
STUDIO IMPATTO AMBIENTALE

INGEGNERIA E COORDINAMENTO
manipegneria

ARCHITETTURA
MYGG

VIABILITA'
VIABILITA'

PROGETTO DEL VERDE
viridis

ACUSTICA
ACUSTICA

PROGETTO
RESTYLING E AMPLIAMENTO CENTRO COMMERCIALE CARREFOUR DI THIENE

EMISSIONE
VALUTAZIONE IMPATTO AMBIENTALE (VIA)

TITOLO
PLANIMETRIA STATO DI FATTO