
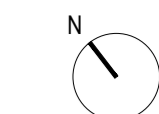



KEYPLAN
 ■ EDIFICIO ESISTENTE
 ■ AMPLIAMENTO

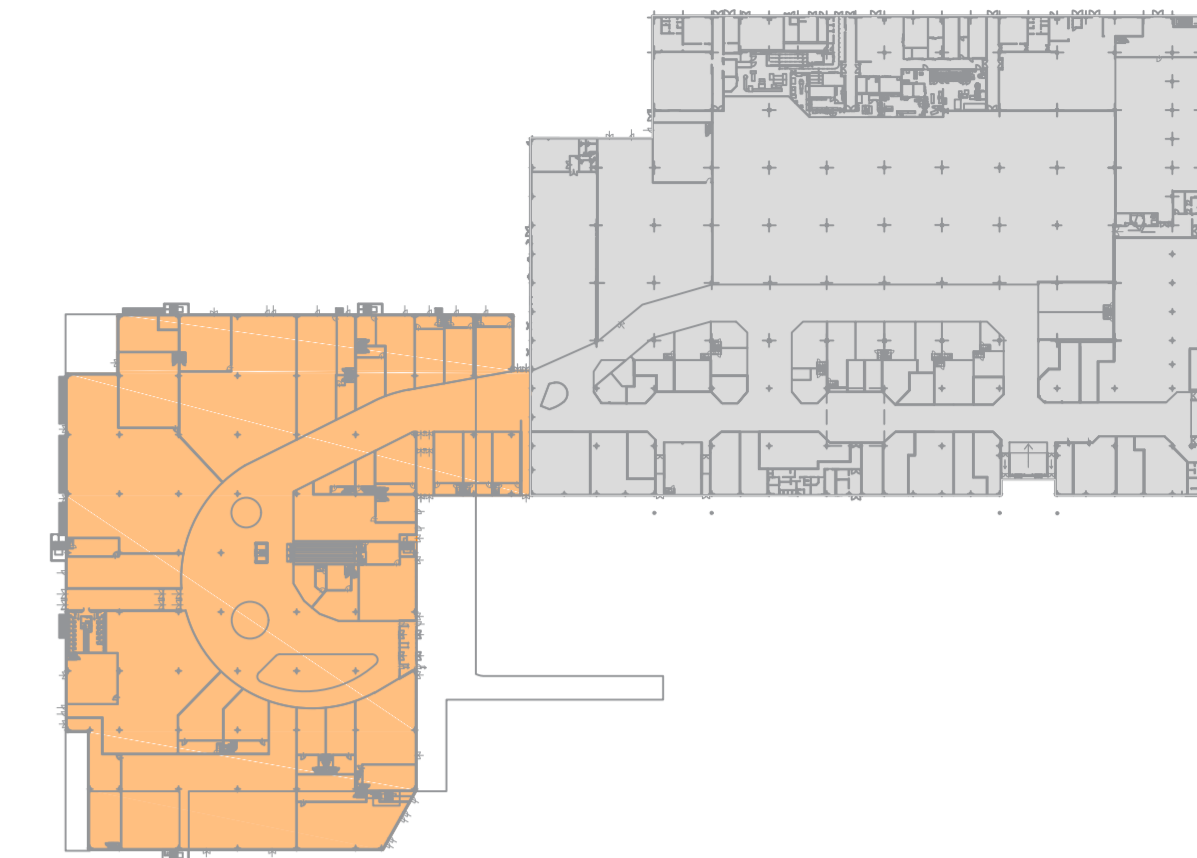

LEGGENDA


--- IMPRONTA PIANO TERRA EDIFICIO IN AMPLIAMENTO

PIANO INTERRATO
 SCALA 1:500

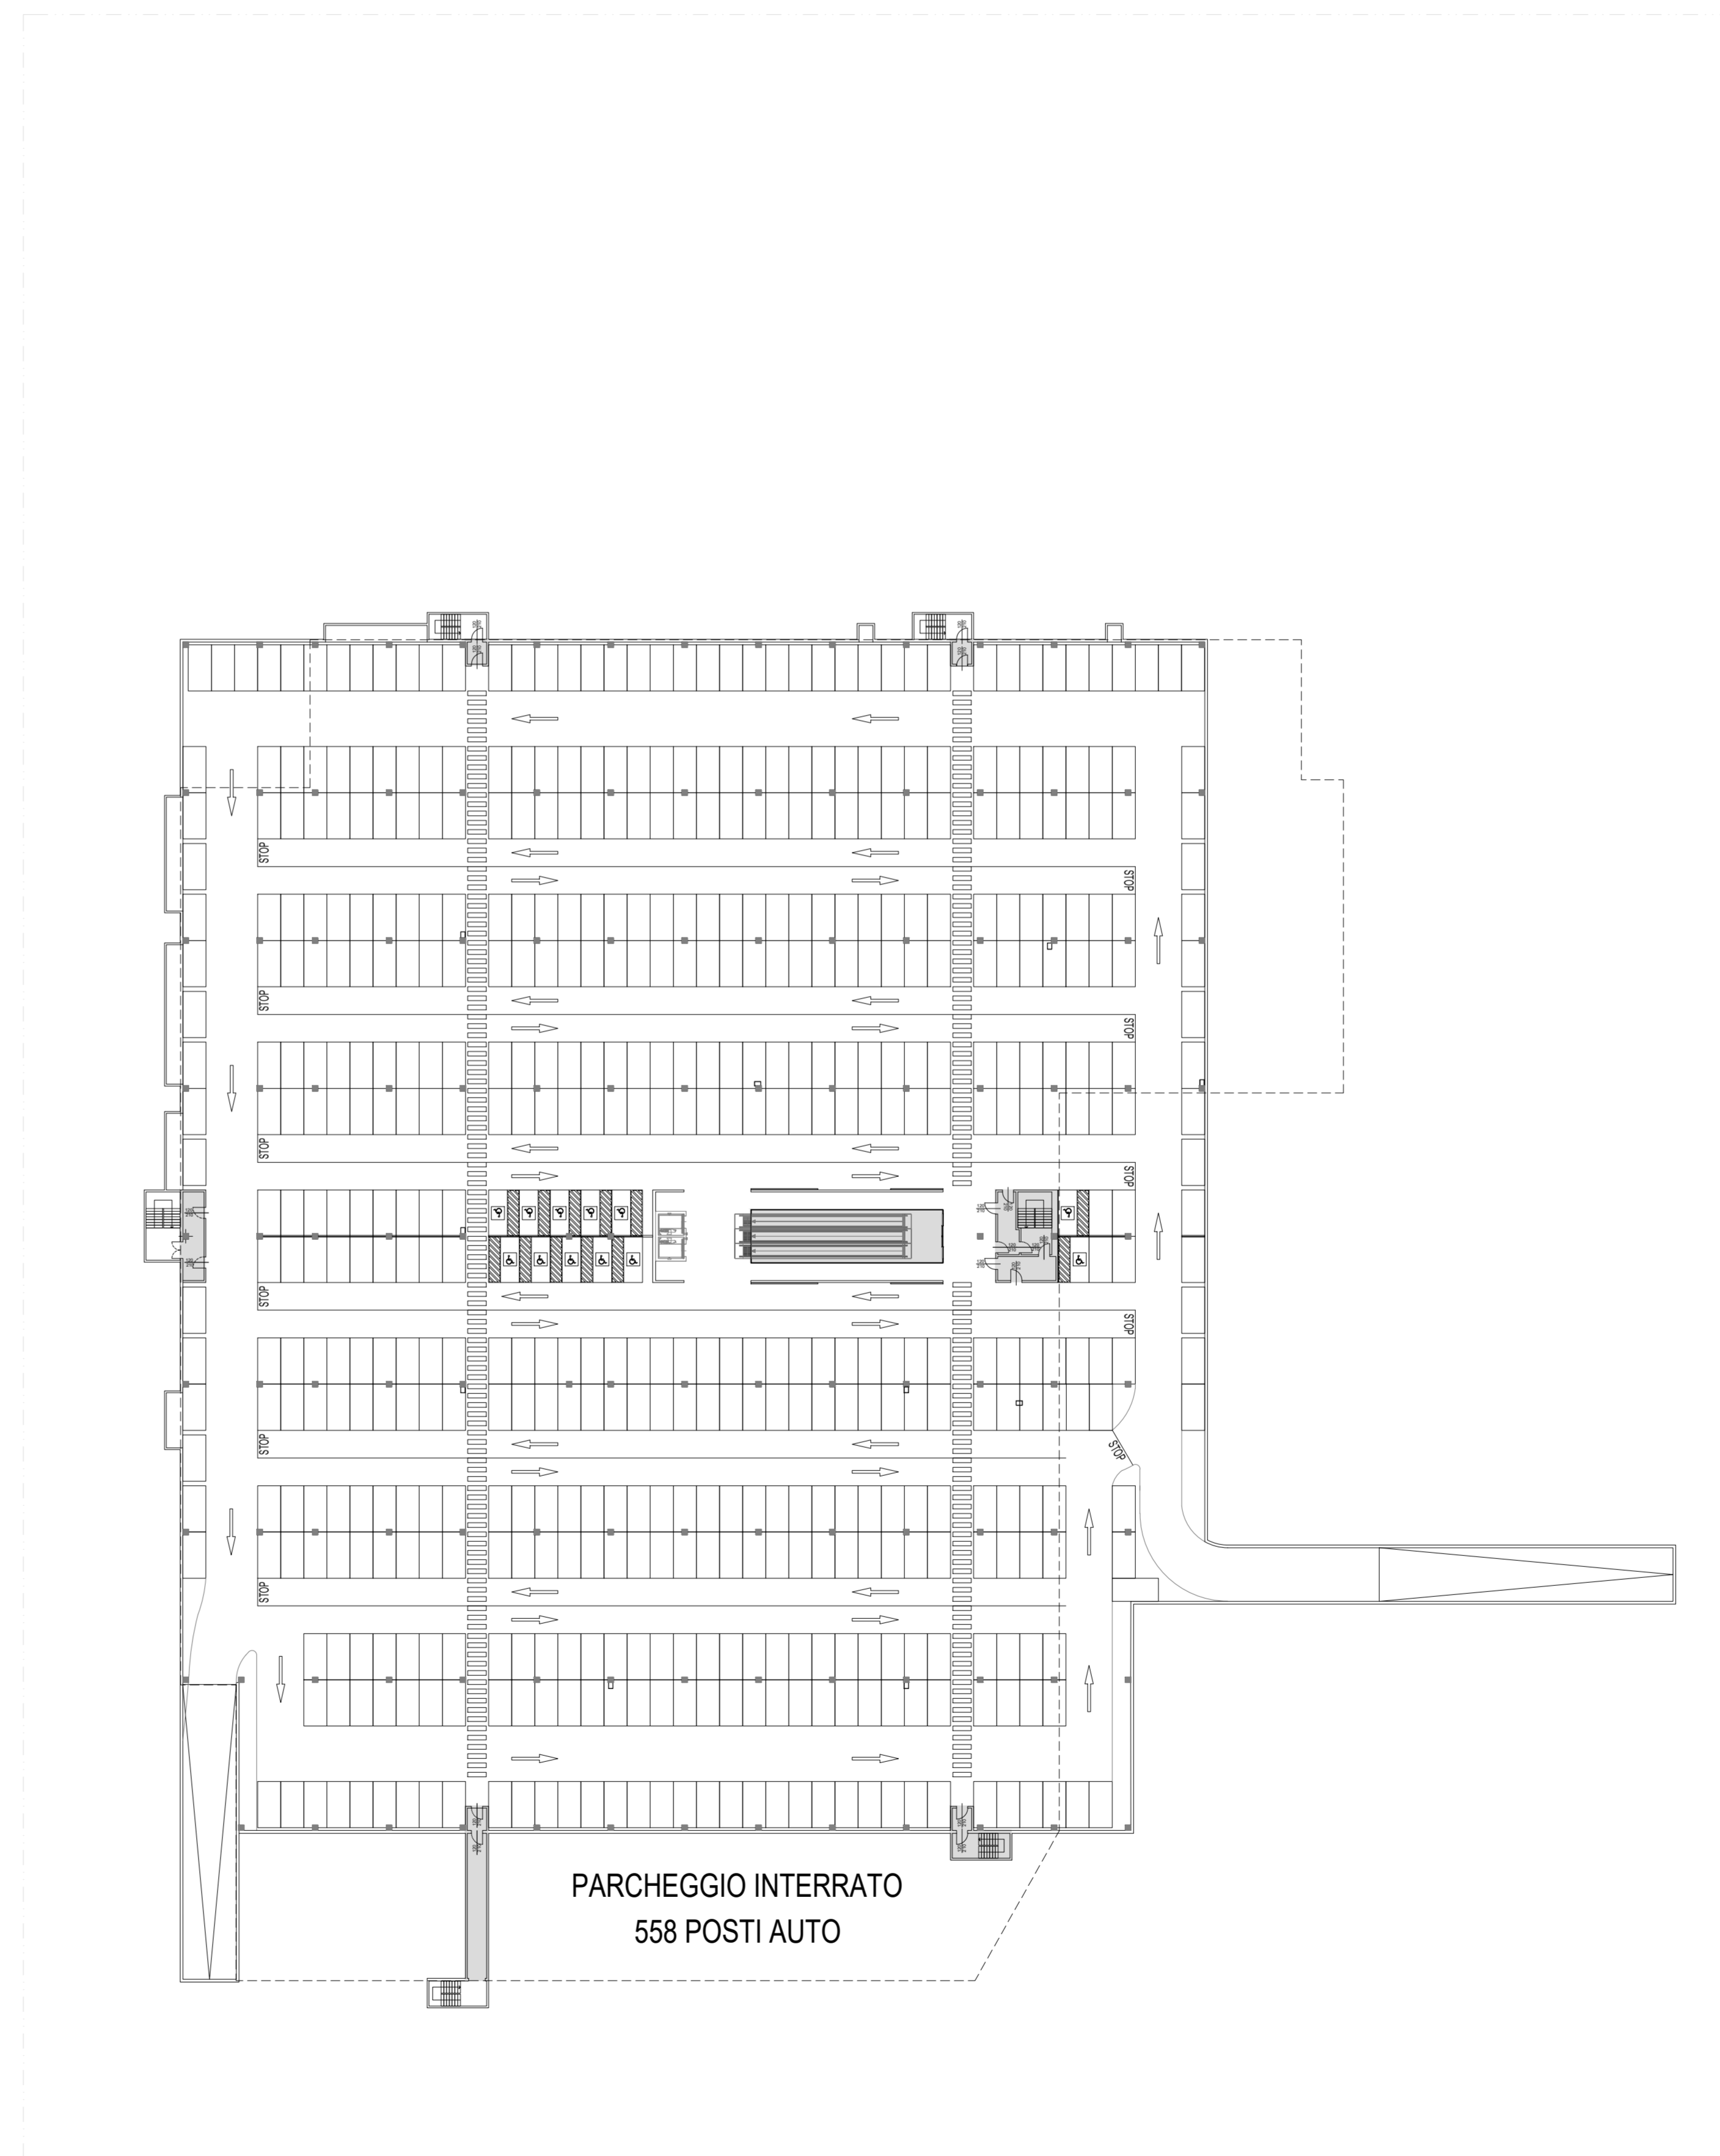

PARCHEGGIO INTERRATO
 558 POSTI AUTO

STRALCIO PIANO PRIMO
 SCALA 1:500

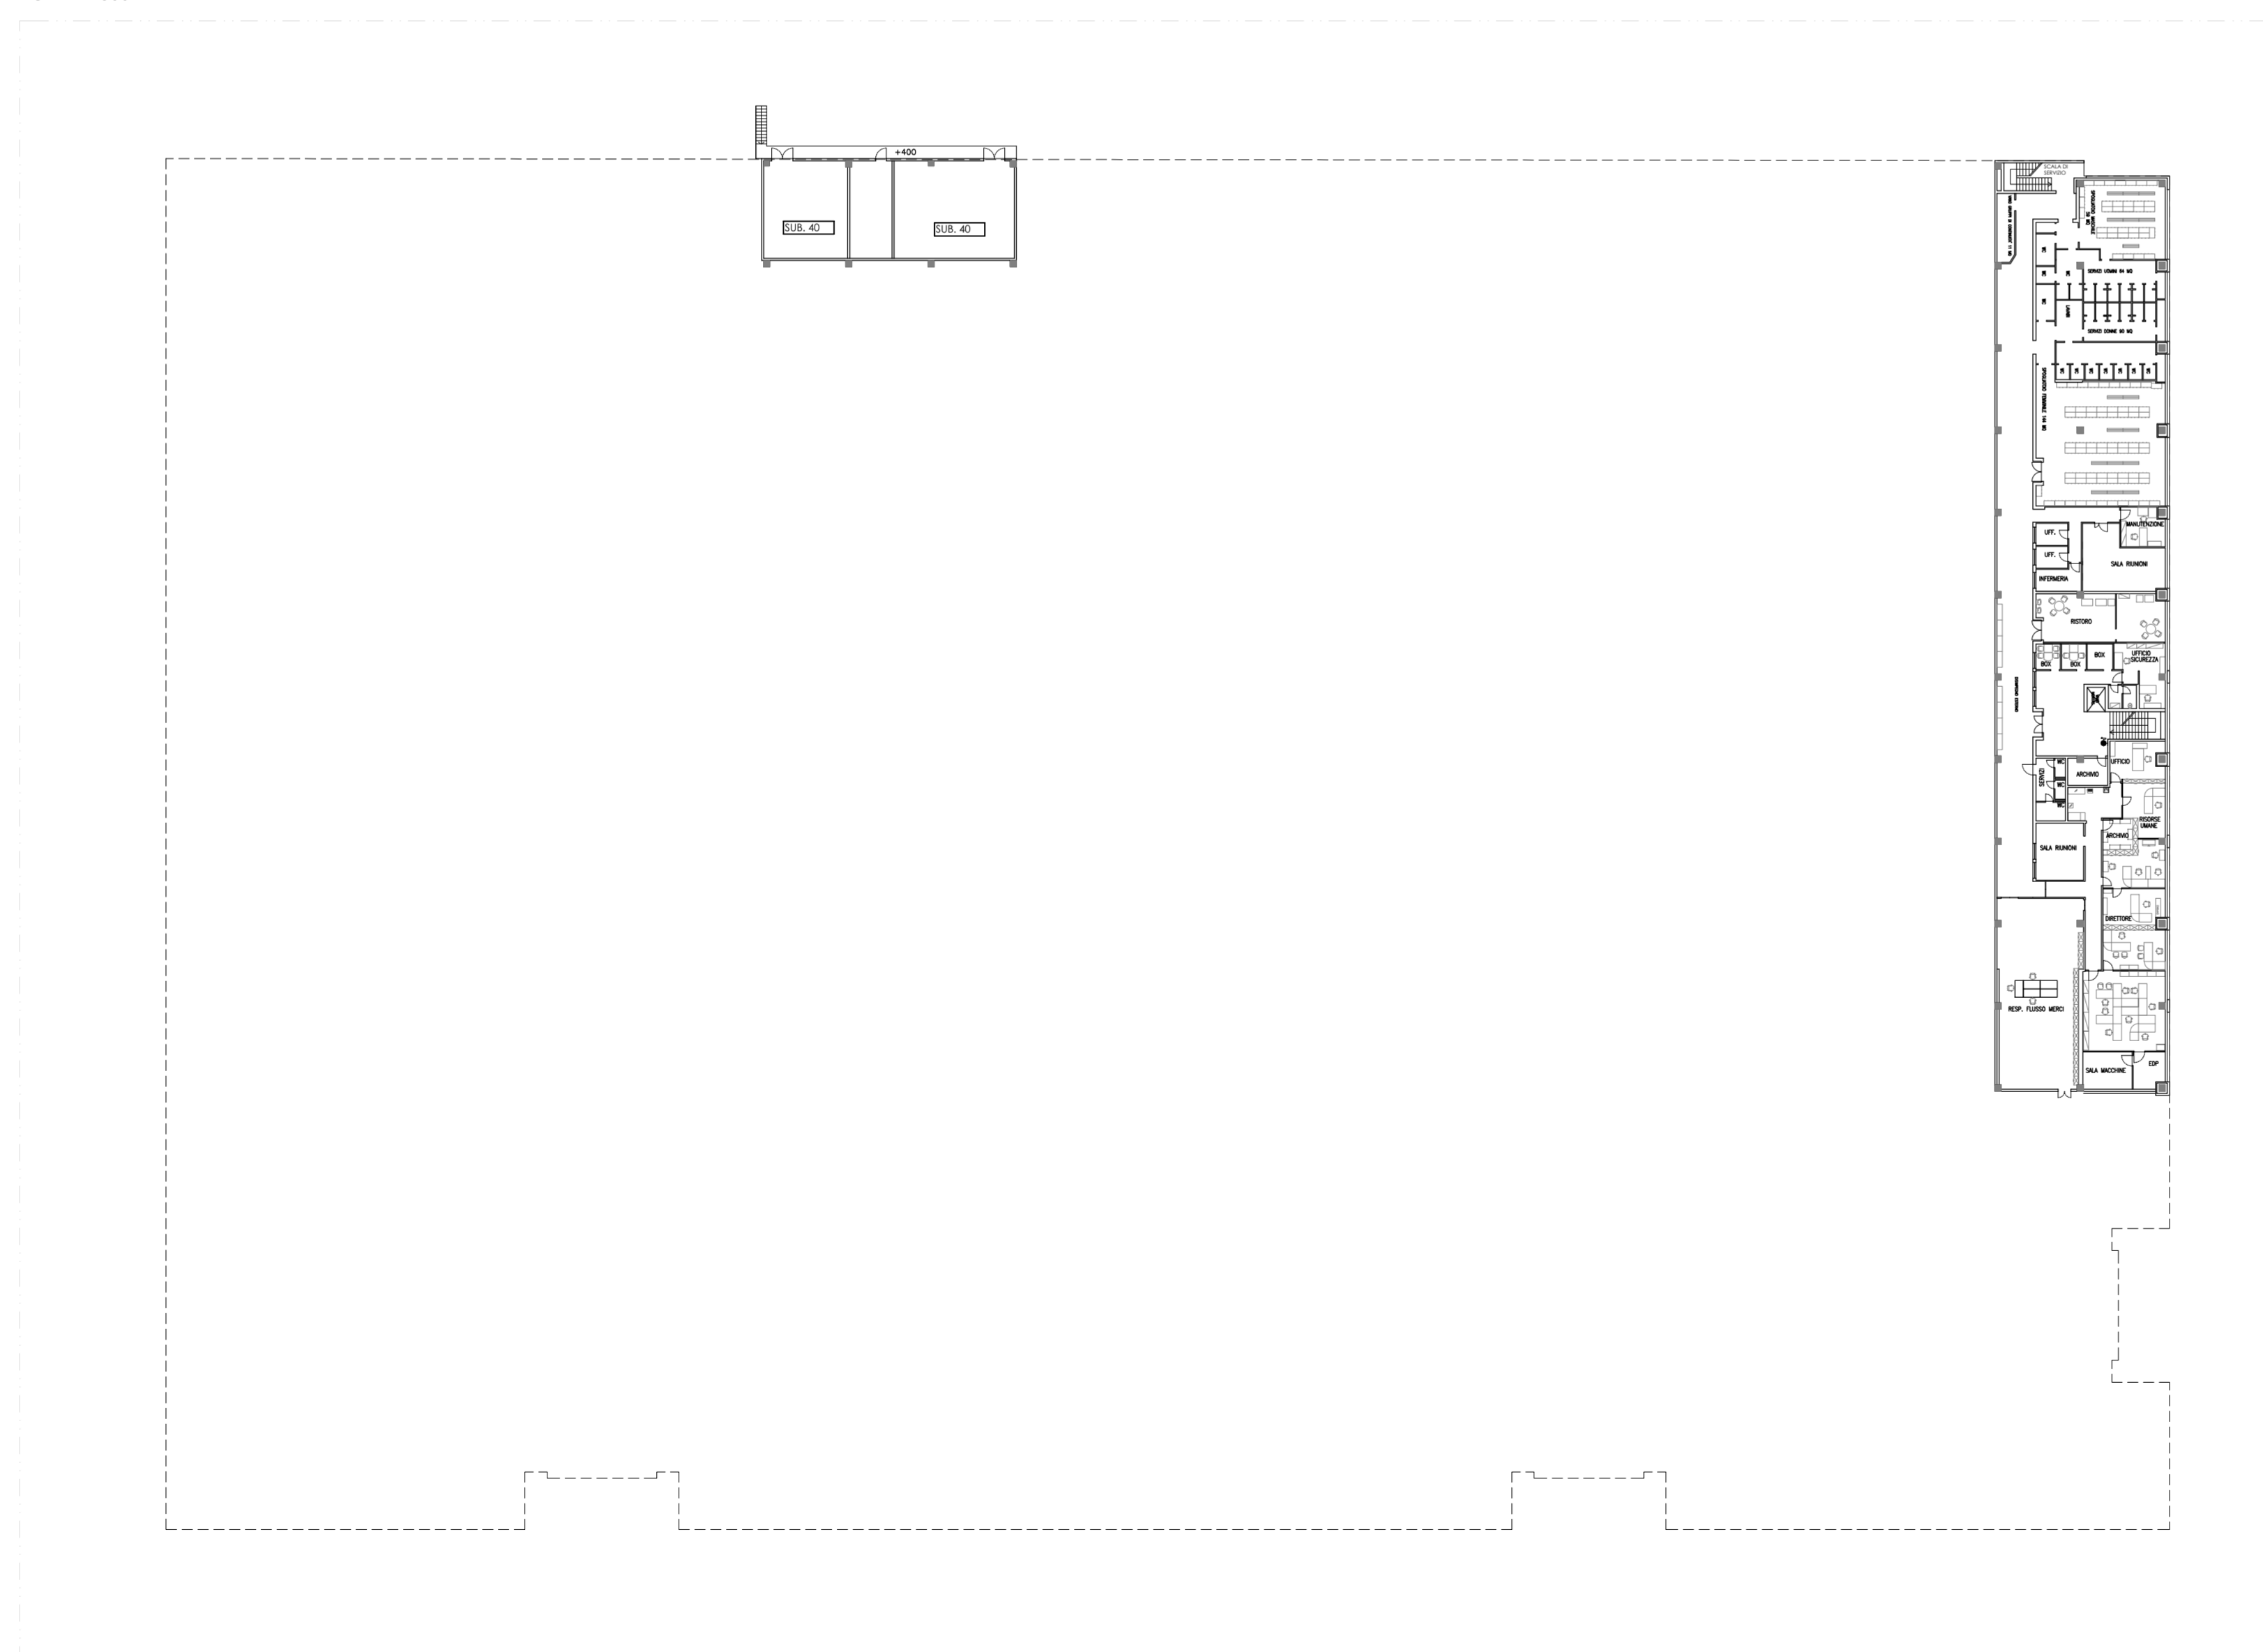

COMUNE DI THIENE

COMMITTENTE
 carefourproperty
 CAREFOUR PROPERTY ITALIA S.R.L.
 CAROLA THIENE S.R.L.
 CAROLA THIAUX S.R.L.

STUDIO IMPATTO AMBIENTALE
 Via M. Libani, 42 - 31023 Rovato (TV)
 Tel. +39 0423 710206
 Fax +39 0423 488079
 info@studio-ambiente.com
 www.studio-ambiente.com

INGEGNERIA E COORDINAMENTO
 milaningeegneria
 Via S. Maria di Rosta, 27 - 20159 Milano (IT)
 Tel. +39 02 36788402
 Fax +39 02 36788402
 info@milaningeegneria.com
 www.milaningeegneria.com

ARCHITETTURA
 MYGG
 Via Galvani, 12
 20138 Milano (IT)
 Tel. +39 02 45371534
 Fax +39 02 45371534
 www.mygg.it
 mygg@mygg.it

IMPIANTI
 AD
 Via Calabrese, 15 - 20156 Milano (IT)
 Tel. +39 02 33402159
 Fax +39 02 33402099
 mail@adengineering.it

VIABILITA'
 NETMOBILITY
 Via G. Matteotti, 48 - 21122 Verona (IT)
 Tel. +39 045 6251174
 Fax +39 045 6251174
 info@netmobility.it
 www.netmobility.it

PROGETTO DEL VERDE
 VIRGILIS
 Via S. Maria di Rosta, 27 - 20159 Milano (IT)
 Tel. +39 02 37191160
 Fax +39 02 37191160
 info@virgilis.it
 www.virgilis.it

ACUSTICA
 DECIBEL
 Via Uruguay, 55/C - 35127 Padova
 Tel. +39 049 7810227
 Fax +39 049 7810228
 info@progettodecibel.com
 www.progettodecibel.com

PROGETTO
 RESTYLING E AMPLIAMENTO
 CENTRO COMMERCIALE
 CARREFOUR DI THIENE

EMISSIONE
 VALUTAZIONE IMPATTO AMBIENTALE (VIA)

TITOLO
 PLANIMETRIA PIANO INTERRATO

ELABORATO N.
 Ad006

Scala	Redazione	Approvazione	Job Number
1:500	LA	MM	H106
Revisione Corrente	Data	Emissione	
00	3.5.2019		