

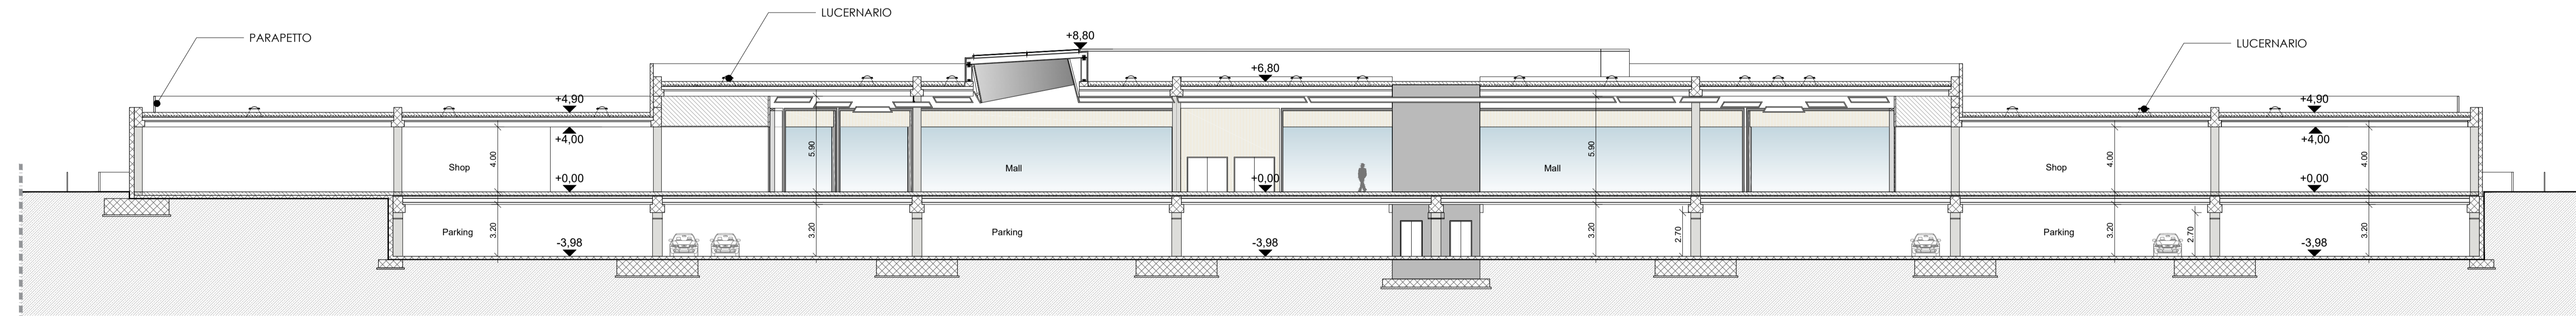


SEZIONE EE  
scala 1:200

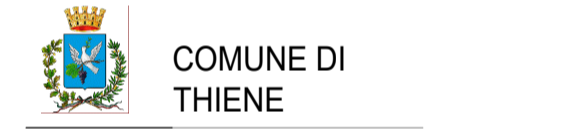

SEZIONE FF  
scala 1:200

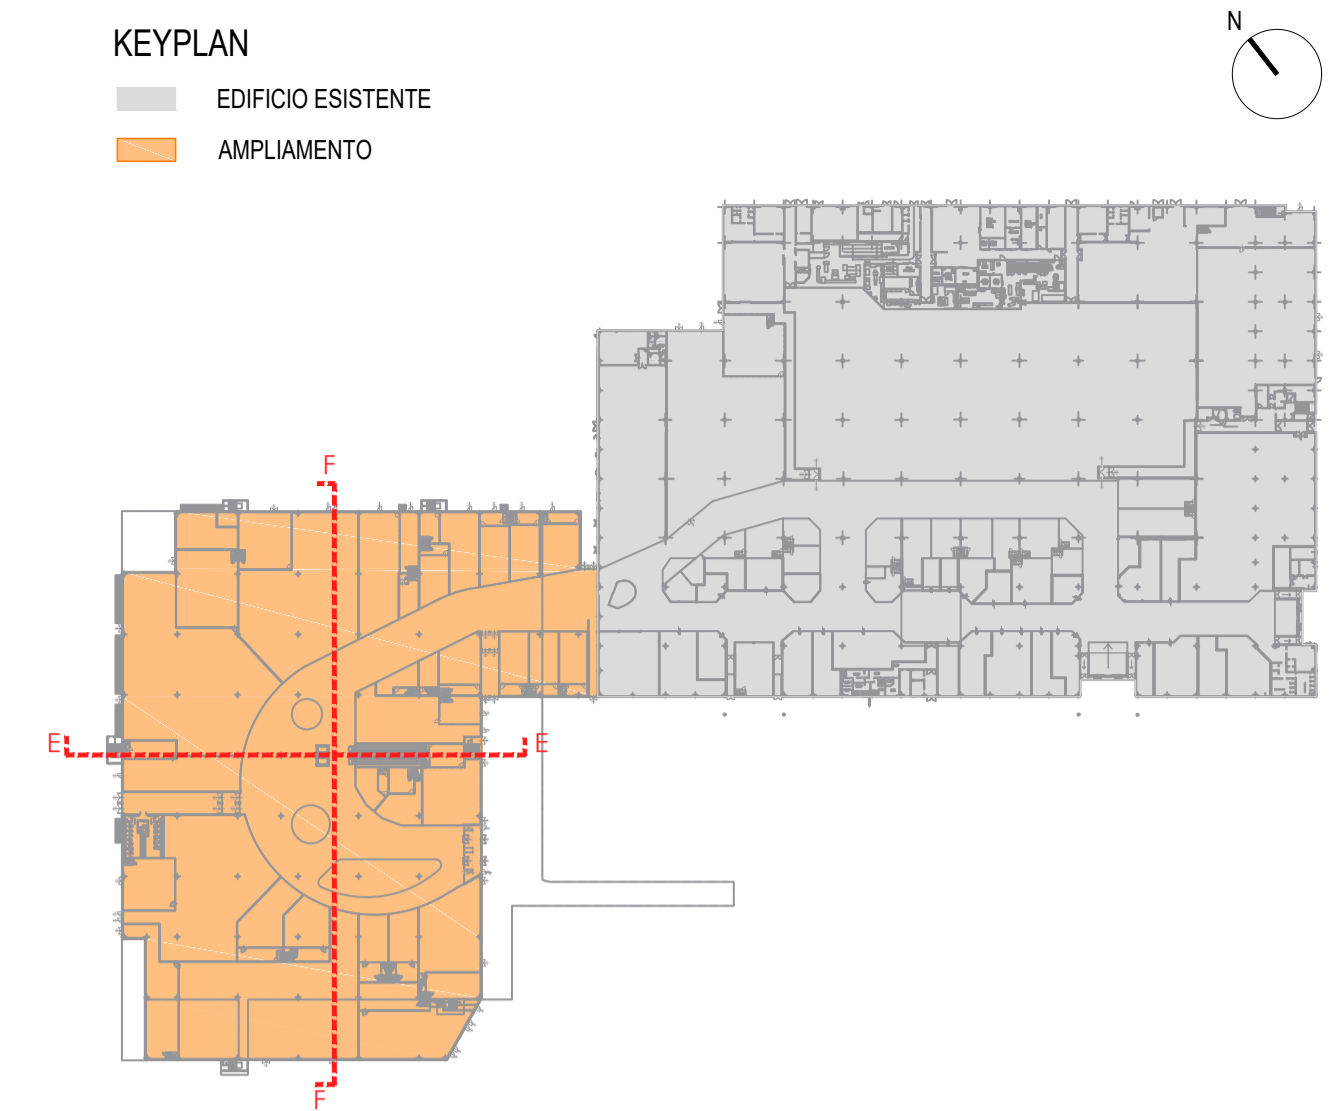

COMITENTE  
**carefourproperty**  
 CAREFOUR PROPERTY ITALIA S.R.L.  
 CARREFOUR THIENE S.R.L.  
 Via Carcano, 21 - 38100 Milano (IT)  
 Tel. +39 02 4521124  
 Fax. +39 02 4521124

STUDIO IMPATTO AMBIENTALE  
 Via M. Lombardi, 42 - 30123 Resana (TV)  
 Tel. +39 0423 710000  
 Fax. +39 0423 452119  
 www.studioimta.com

INGEGNERIA E COORDINAMENTO  
**milanoingegneria**  
 Via Trieste, 8 - 20155 Milano (IT)  
 Tel. +39 02 36100000  
 Fax. +39 02 36100000  
 www.milanoingegneria.com

ARCHITETTURA  
**MYGG**  
 Via Solinas, 12 - 20155 Milano (IT)  
 Tel. +39 02 4521124  
 Fax. +39 02 4521124  
 www.mygg.it

IMPANTI  
**AP**  
 Via Solinas, 12 - 20155 Milano (IT)  
 Tel. +39 02 36100000  
 Fax. +39 02 36100000  
 www.apengineering.it

VIABILITA'  
**NETMOBILITY**  
 Via M. Lombardi, 42 - 30123 Resana (TV)  
 Tel. +39 0423 710000  
 Fax. +39 0423 452119  
 www.netmobility.it

PROGETTO DEL VERDE  
**viridis**  
 Via Solinas, 12 - 20155 Milano (IT)  
 Tel. +39 02 36100000  
 Fax. +39 02 36100000  
 www.viridis.pro

ACUSTICA  
**DECIBEL**  
 Via Solinas, 12 - 20155 Milano (IT)  
 Tel. +39 02 36100000  
 Fax. +39 02 36100000  
 www.progettodecibel.it

PROGETTO  
**RESTYLING E AMPLIAMENTO  
 CENTRO COMMERCIALE  
 CARREFOUR DI THIENE**

EMISSIONE  
**VALUTAZIONE IMPATTO AMBIENTALE (VIA)**  
 TITOLO  
**SEZIONI NUOVO EDIFICIO**

ELABORATO DA