



TRACCIATO RETE ACQUEDOTTO - STATO DI FATTO  
SCALA 1:1000

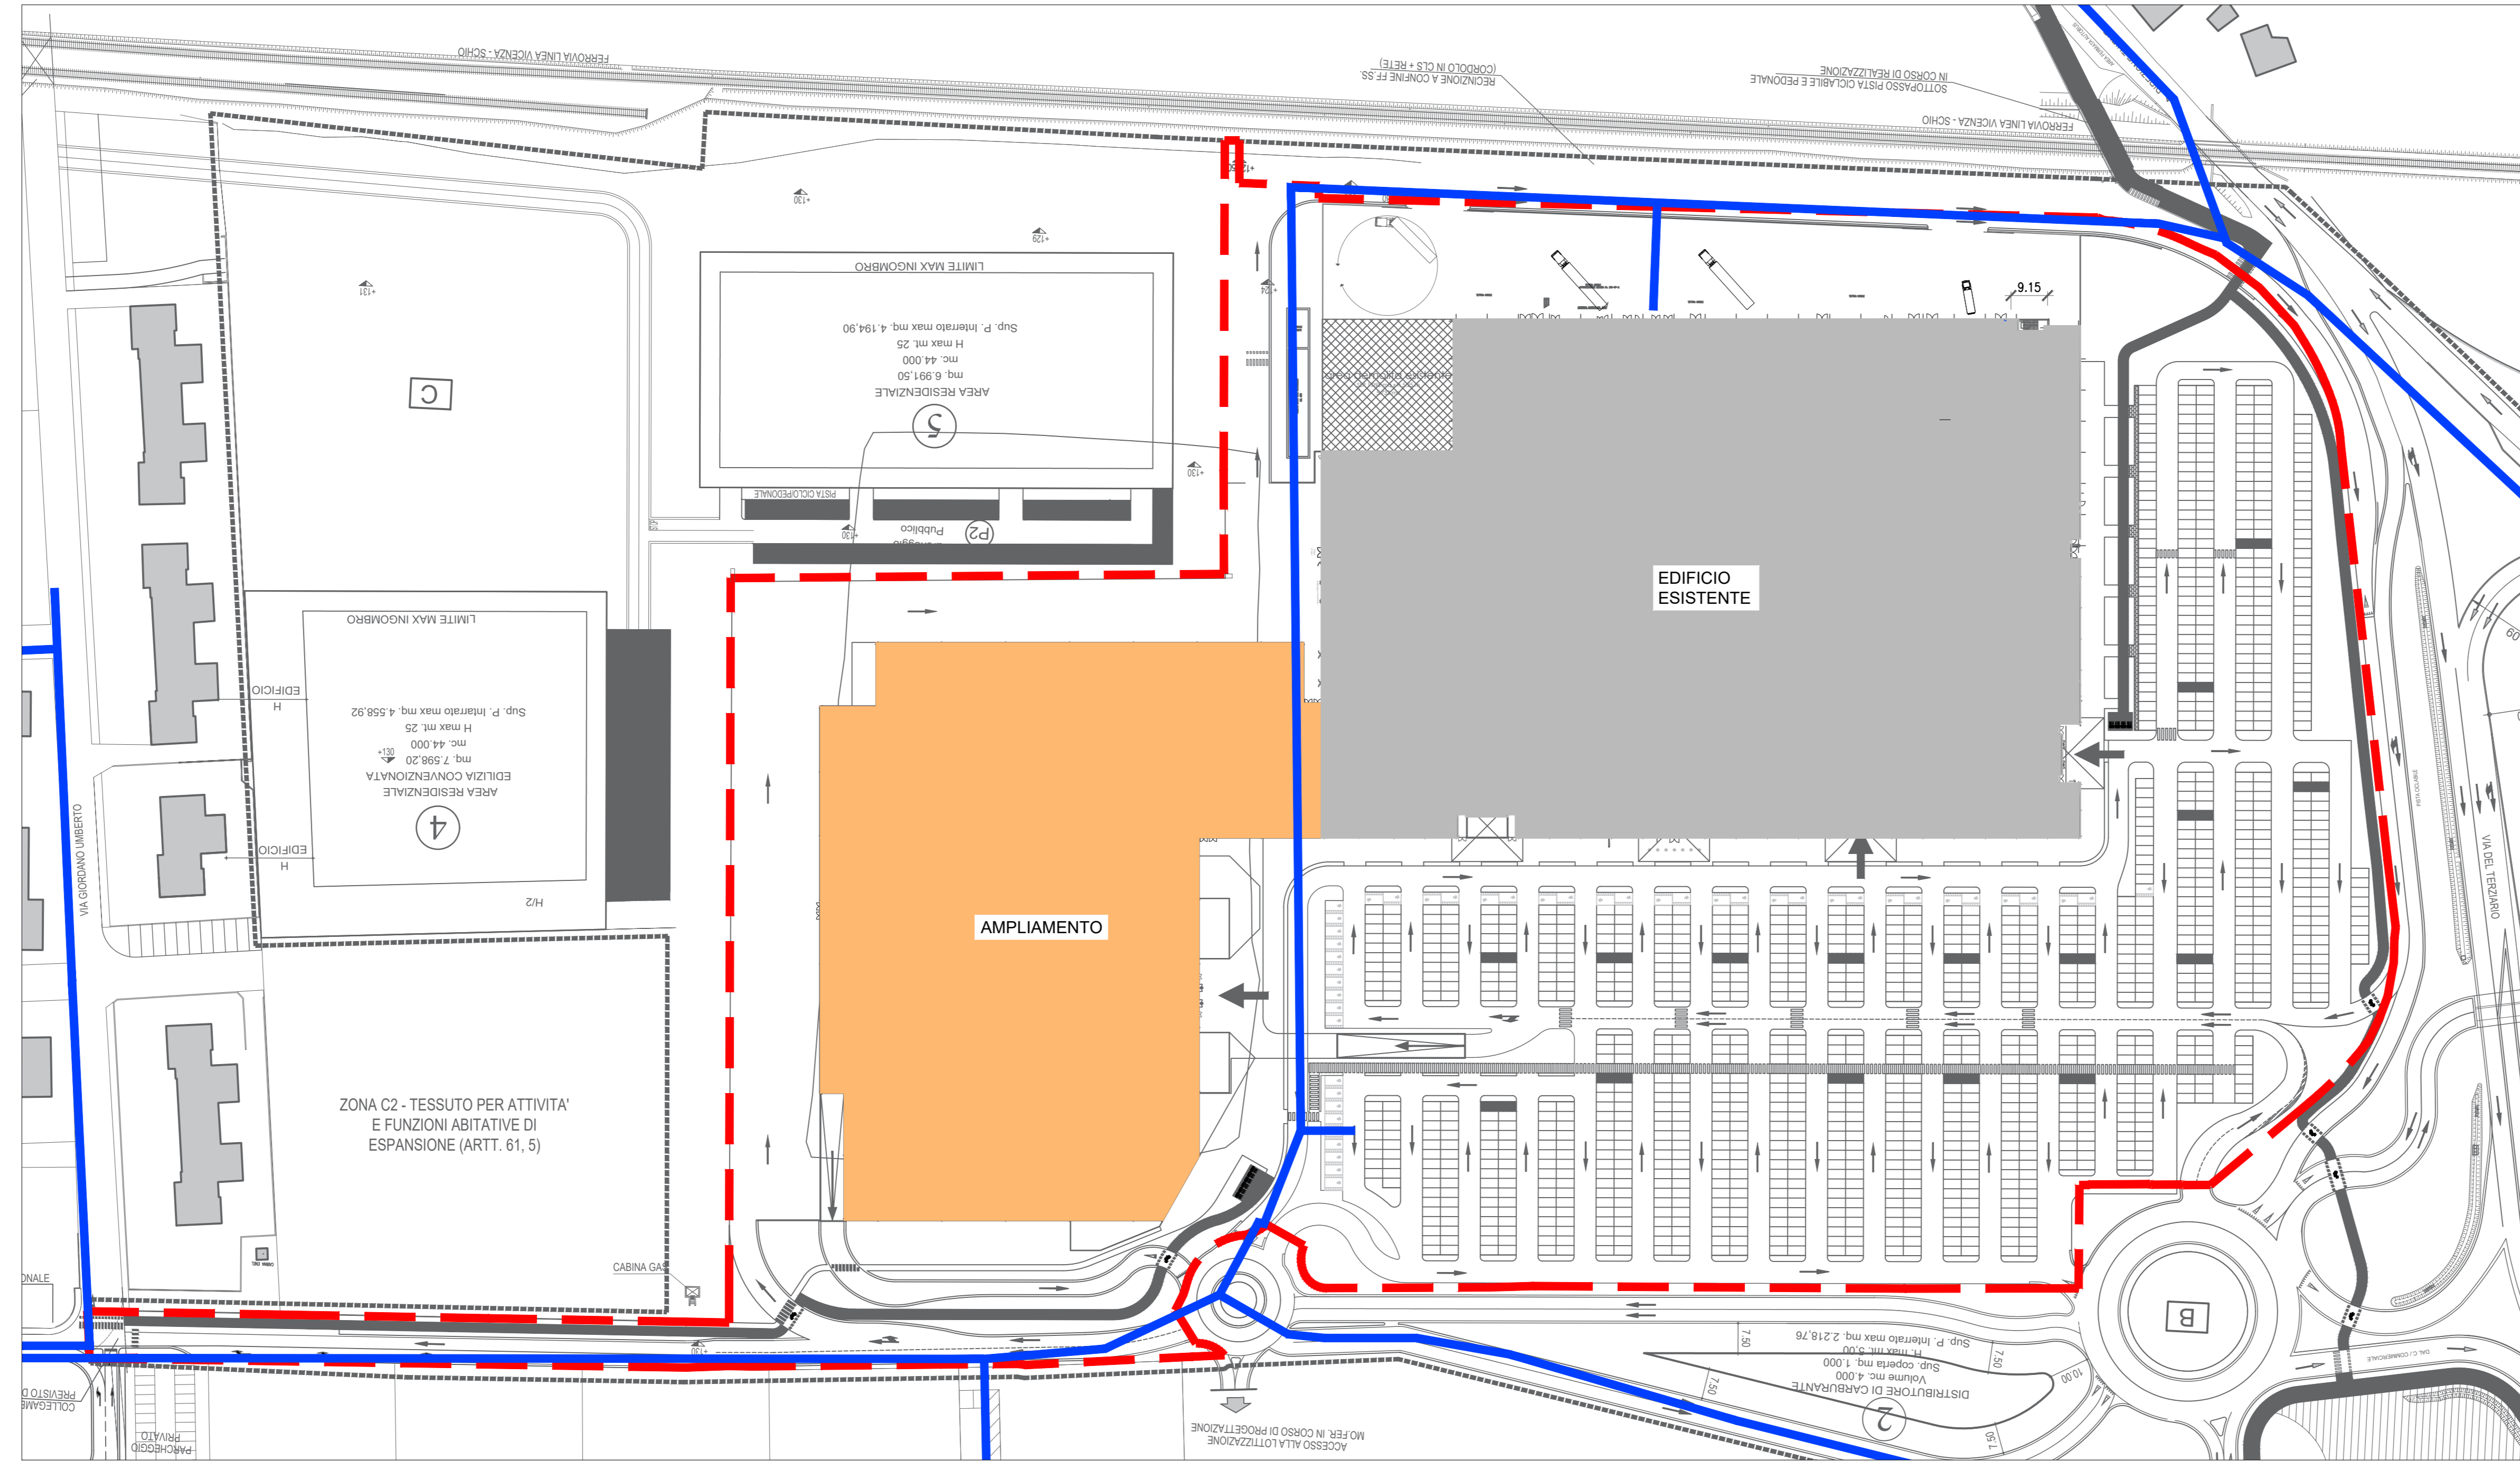

LEGGENDA

- - - - - Limite di proprietà
- Linea Acquedotto esistente
- - - - - Linea Acquedotto nuovo tracciato

TRACCIATO RETE ACQUEDOTTO - STATO DI PROGETTO  
SCALA 1:1000

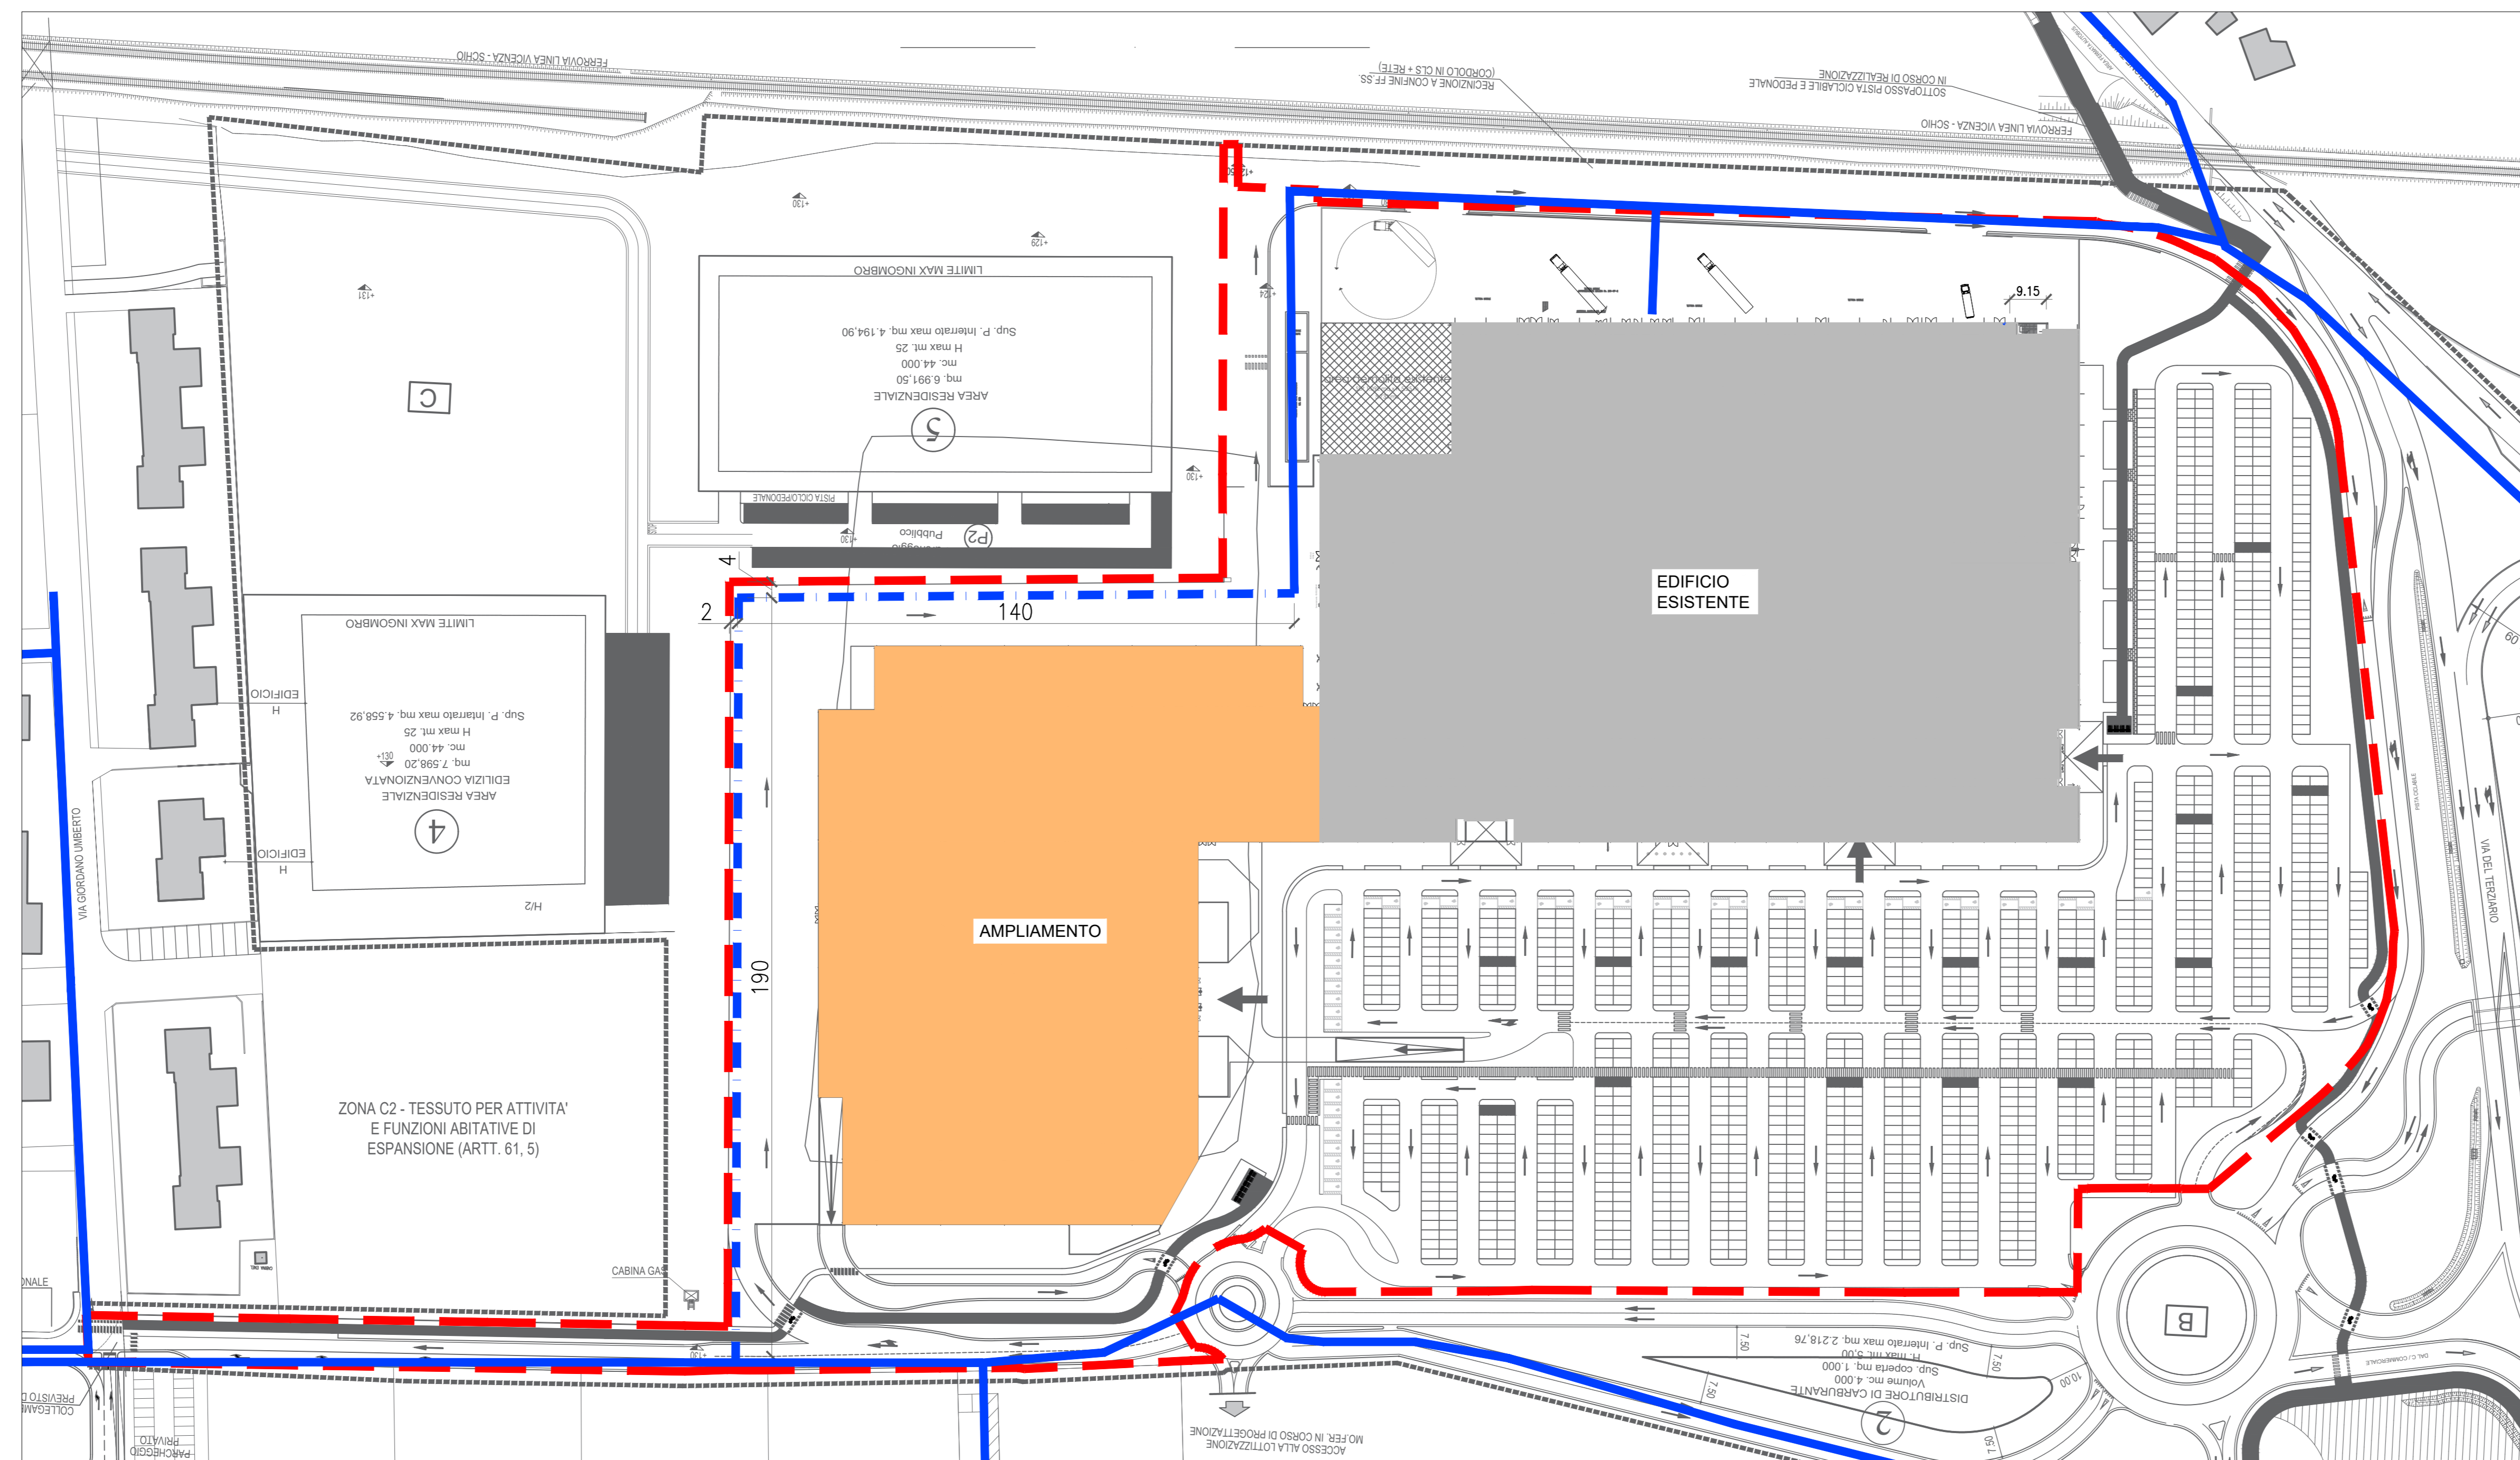

**COMUNE DI THIENE**  
COMITENTE

**carrefour property**  
CARREFOUR PROPERTY ITALIA S.R.L.  
CARREFOUR THIENE S.R.L.  
COMUNE DI THIENE

**STUDIO IMPATTO AMBIENTALE**  
STUDIO IMPATTO AMBIENTALE

**INGEGNERIA E COORDINAMENTO**  
MILANOINGEGNERIA

**ARCHITETTURA**  
MYGG

**IMPATTO**  
AP

**VIABILITA'**  
VIABILITA'

**NETWORKING**  
NETWORKING

**PROGETTO DEL VERDE**  
VIRIDIS

**ACQUEDOTTO**  
ACQUEDOTTO

**PROGETTO**  
PROGETTO

**RESTITING E AMPLIAMENTO**  
**CENTRO COMMERCIALE**  
**CARREFOUR DI THIENE**

EMISSIONE  
**VALUTAZIONE IMPATTO AMBIENTALE (VIA)**

TITOLO  
**PLANIMETRIA**  
**DEVIAZIONE LINEA ACQUEDOTTO**

ELABORATO:  
**RS001**