

LEGENDA ESSENZE ARBOREE DI PROGETTO

-  ROBINIA O GAGGIA (*Robinia pseudo-acacia*)
-  OLMO (*Ulmus campestris*)
-  Popolo bianco e gettone (*Populus alba*)
-  BAQOLARO (*Celtis australis*)
-  SEPIE IN LAURO
-  MANTO ERBOSO

FABBRICATO
ALTRA DITTA


Dati Urbanistici di progetto:

SUPERFICIE AREA IN LOCAZIONE FINANZIARIA COMPOSTELLA A. SRL
FOGLIO 4 - MAPPALE N. 50) 9.362 mq.
SUPERFICIE RICADENTE IN ZONA D1.1 9.362 mq.
SUPERFICIE COPERTA MAX. REALIZZABILE + 50% 4.876 mq.
SUPERFICIE COPERTA ESISTENTE AUTORIZZATA + 313,18 mq.
SUPERFICIE COPERTA IN PROGETTO + 3.602,26 mq. (SOVRAPPORZIONE 3,20x28,50) 3.602,46 mq.
SUPERFICIE COPERTA TOTALE IN PROGETTO = 3.647,02 + 813,18 (ESISTENTE) 4.460,20 mq.
ALTEZZA MAX. DELL'AMPLIAMENTO 15,00 m. (max) 15,00 m. (max)
SUPERFICIE A VERDE PER MITIGAZIONE PERMETRATA + 104,00 mq.
SUPERFICIE PIAZZALI E SPAZI DI MANOVRA SCOPERTI + 4.240,00 mq.

STANDARDS RICHIESTI:

PROPRIETA' COMPOSTELLA A. SRL + 9.362 mq. standard primario esistente + 437 mq.
FOGLIO 4 - MAPPALE N. 50) 9.362 mq. standard primario da realizzare + 50,00 mq.
Standard primario min. = 5% S.F. = 467,80 mq. standard secondario esistente + 0 mq.
Standard secondario min. = 5% S.F. = 467,80 mq. standard secondario da realizzare + 407,80 mq.
standard esistenti + già codici di comune = 437 mq. - DA RICAVARE: 498 mq.
PROPRIETA' ORIGINARIA METONROSSI S.P.A. = 18.644 mq. standard primario min. complessivo = 5% S.F. = 1.644 mq.
parcheo privato = 2 posti auto / 100 mq. = 45 posti auto.

FABBRICATO
ALTRA DITTA

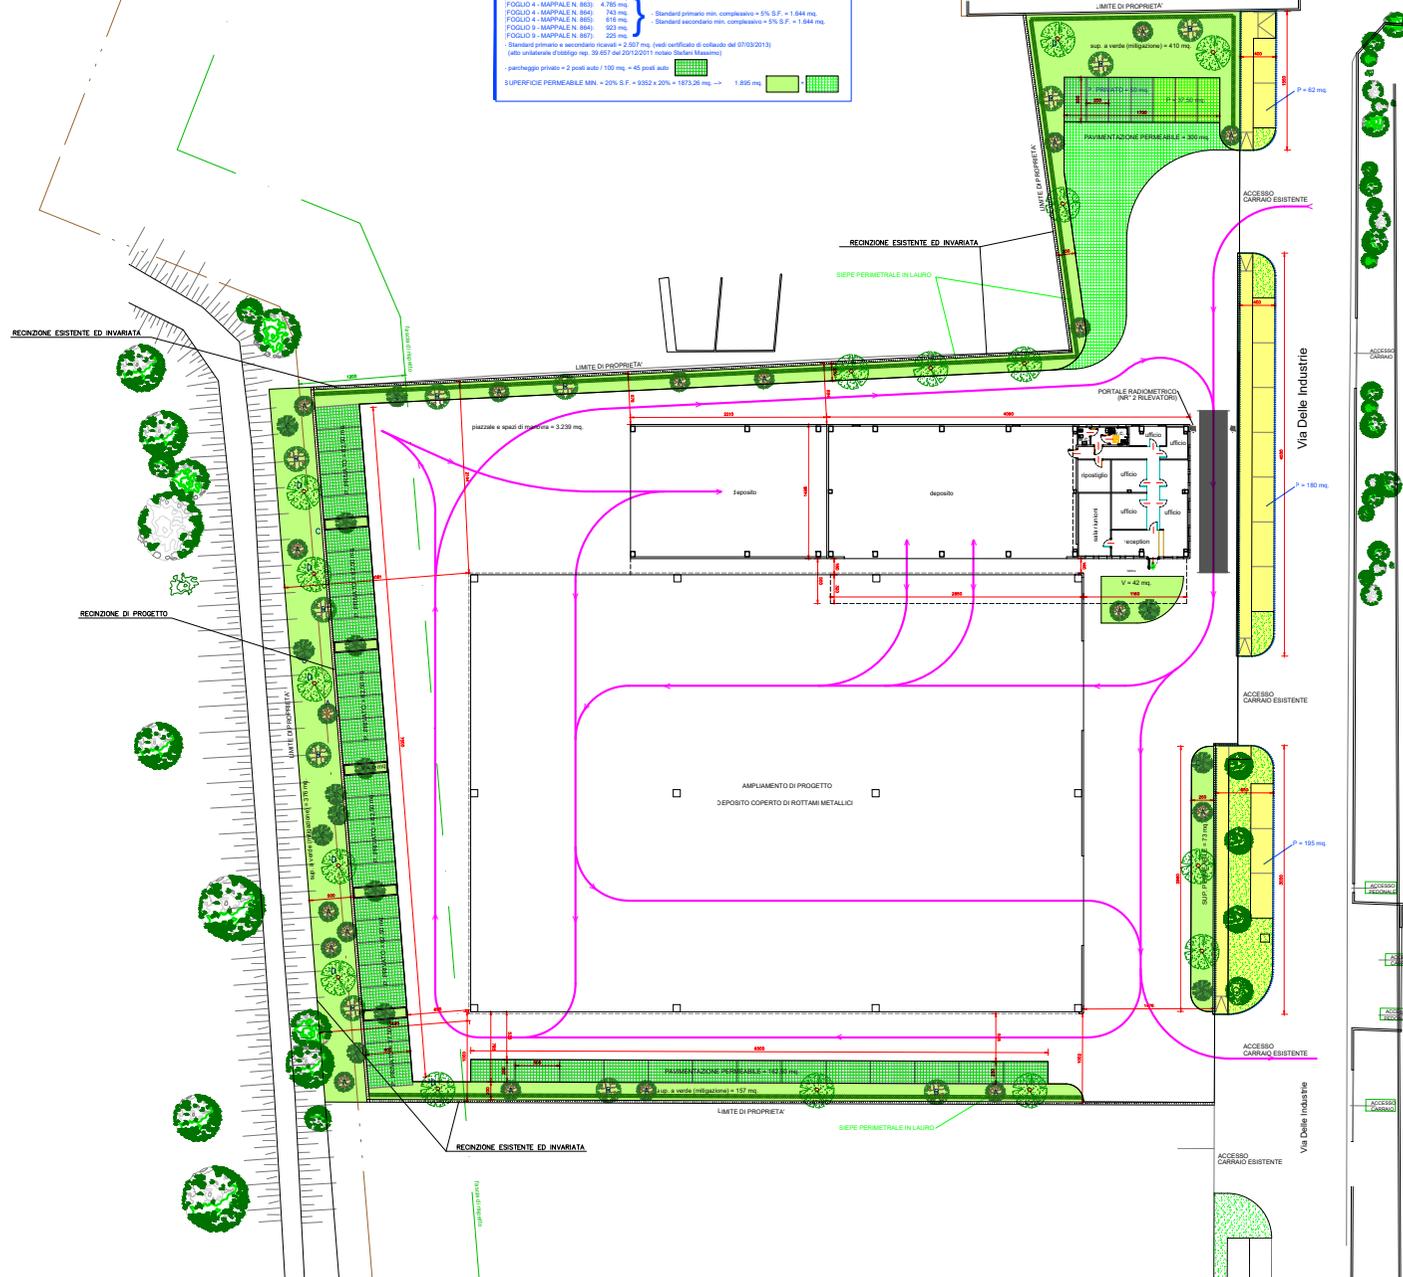

estratto di mappa catastale

COMUNE DI CARTIGLIANO
FOGLIO N. 4
MAPPALE N. 50
SCALA 1:2000



estratto di P.I. vigente

COMUNE DI CARTIGLIANO
ZONA D1.1
SCALA 1:2000

Allegato I.6

COMUNE DI CARTIGLIANO		PROVINCIA DI VICENZA	
INTERVENTO: AMPLIAMENTO DI UN CAPANNONE PER TRASFERIMENTO DI UN IMPIANTO DI RECUPERO RIFIUTI METALLICI			
COMMITTENTE: COMPOSTELLA A. SRL		OGGETTO: planimetrie particolari	
studio buggin		DATA: 28/09/2019	SCALA: 1/cale
		TAVOLA N. 2	