


### LEGENDA SCARICHI

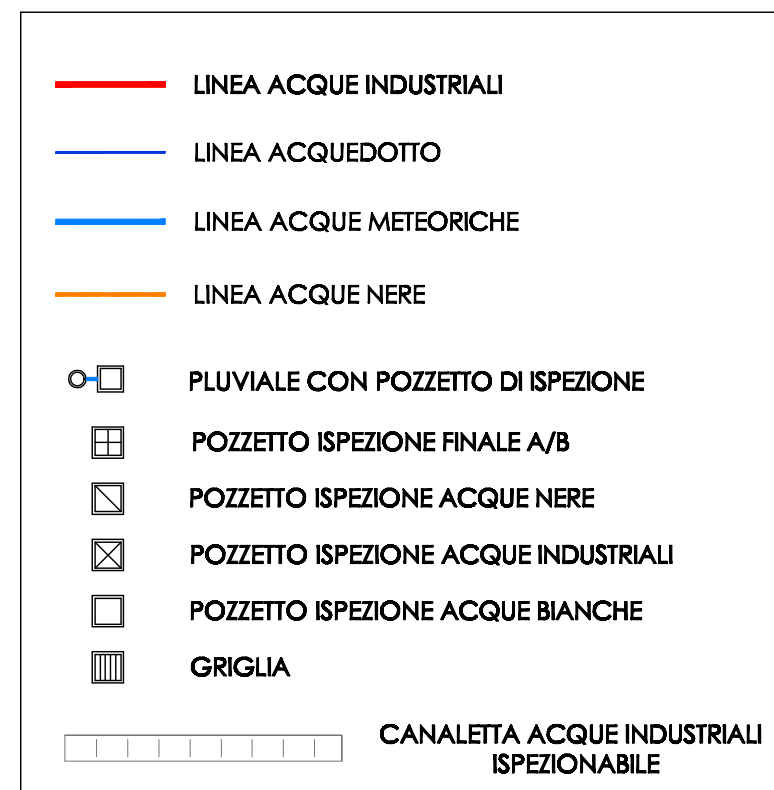

PERCORSO AUTOPOMPA PER PRELIEVO FANGHI  
DITTA SPECIALIZZATA MEDIO CHIAMPO SPA

### LEGENDA MACCHINARI

- A -	PALISSON
- B -	ACCATASTATORE
- C -	BOTTI FOLNAGGIO
- D -	SPAZZOLATRICE
- E -	SMERIGLIATRICE
- F -	RASATRICE A PELO
- G -	STRATRICE A PELO
- H -	CABINA CAMPIONI
- I -	GEMATA
- J -	TRANCIE
- K -	MACCHINE PER CUCIRE
- L -	SPRUZZO
- M -	MISURATRICI
- N -	STRATRICE
- P -	BOTTI IN LEGNO PER CONCIA
- Q -	BOTTI IN LEGNO PER COLORE
- R -	BOTTI IN A.INOX PER COLORE
- S -	BOTTALINI
- T -	VASCHE RIFIUTI
- U -	GRIGLIATORE
- W -	COMPRESSORI
- X -	BOTTALE FOLNAGGIO CON ASPIRATORE

### LEGENDA CAMINI

- 1 -	ABBATTITORE H+5
- 2 -	N.2 CABINE DI SPRUZZO
- 4 -	N.1 CABINA DI SPRUZZO
- 6 -	N.1 CABINA DI SPRUZZO
- 8 -	N.1 CABINA DI SPRUZZO
- 10 -	N.1 CABINA DI SPRUZZO
- 12 -	N.1 CABINA DI SPRUZZO
- 17 -	LAVORAZIONE MECCANICHE
- 18 -	ARIA VUOTO
- 19 -	CENTRALE TERMICA
- 20 -	CENTRALE TERMICA

Comune di Zemechedo Provincia di Vicenza

PROGETTO RICHIESTA DI A.U.A. CONCERIA SAN BIAGIO SRL PER RINNOVO AUTORIZZAZIONE SCARICO

STATO DATA MAGGIO 2018 ALLEGATO

SITUAZIONE DI PROGETTO AGE MAGGIO 2018 A3

DESCRIZIONE SOGLA 1:100

RICHIEDENTE L'IMPRESA

CONCERIA SAN. BIAGIO SRL

IL COMMITTENTE IL PROGETTISTA (OO.LL)

IL PROGETTISTA (OO.LL)

TAMBO PROTICOLO E UFFICIO TECNICO

Stampa

Stampa

STUDIO TECNICO  
Geometri Scalchi Girolamo & Franco  
Via A. Marconi n° 3 36054 Montebelluna (VI)  
Telefono: 0444-846187 Fax: 0444-426845  
Mail: info@scalchi.it

Scalchi STUDIO TECNICO


Scalchi STUDIO TECNICO

Scalchi STUDIO TECNICO

Scalchi STUDIO TECNICO

### LEGENDA IMPIANTO DI PRETRATTAMENTO

21	VASCA FANGHI - INTERRATA - [ MC.70.00 ]
22	SILOS DI DECATANZIONE [ MC.30.00 CADAUNO ]
23	CABINA QUADRI PER CONTROLLO POMPE
24	VASCA OMOGENIZZAZIONE Lungh.26 Mt. x Largh.9 H=5,60 Mc.1.310
25	POMPE SOMMERSE FLOUJET
26	ZONA LAVAGGIO
27	ZONA STOCCAGGIO RIFIUTI O RESIDUI
28	GRIGLIATORE
29	MIXER AGITATORE
30	PUNTO DI CONTROLLO SCARICHI
31	CISTERNA SODA MC. 10.00
SILOS NON COLLEGATI ALL' IMPIANTO DI PRETRATTAMENTO	
32	SILOS ( MC.70.00 )
33	SILOS ( MC.200.00 )

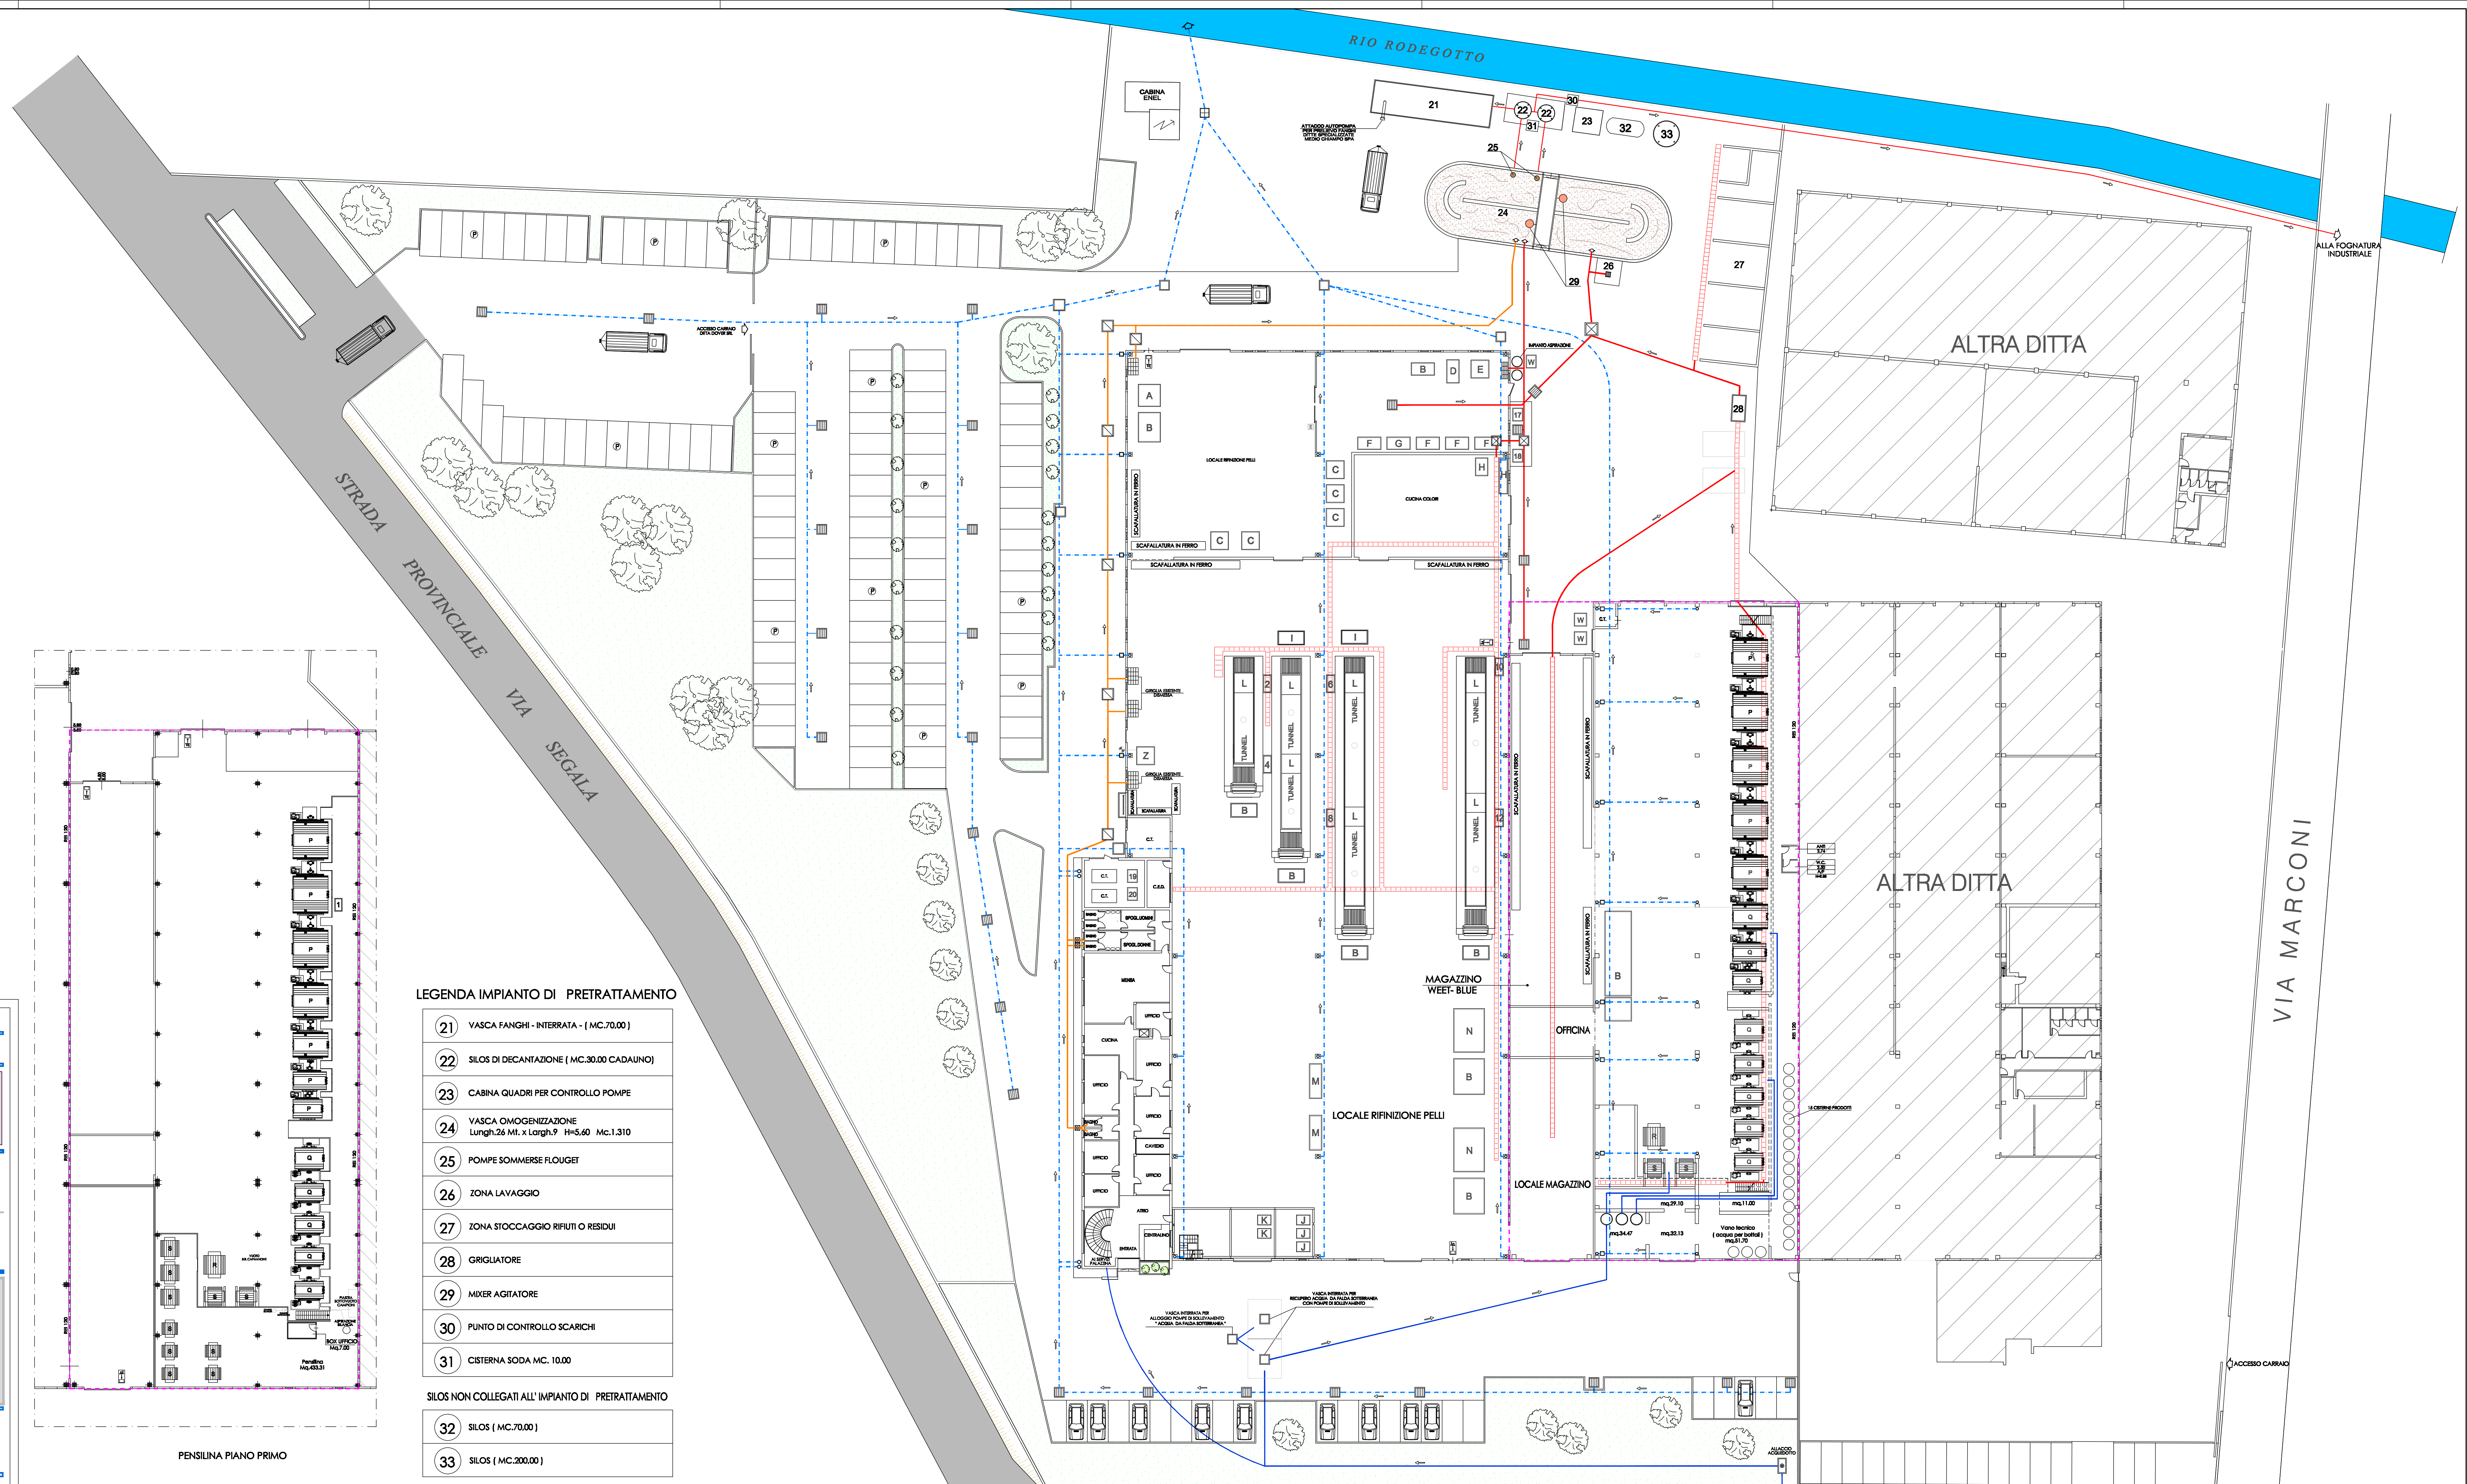

PENSILINA PIANO PRIMO

ACCESSO CARRO

ALLA FOGNATURA INDUSTRIALE