
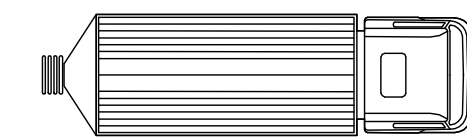


LEGENDA SCARICHI

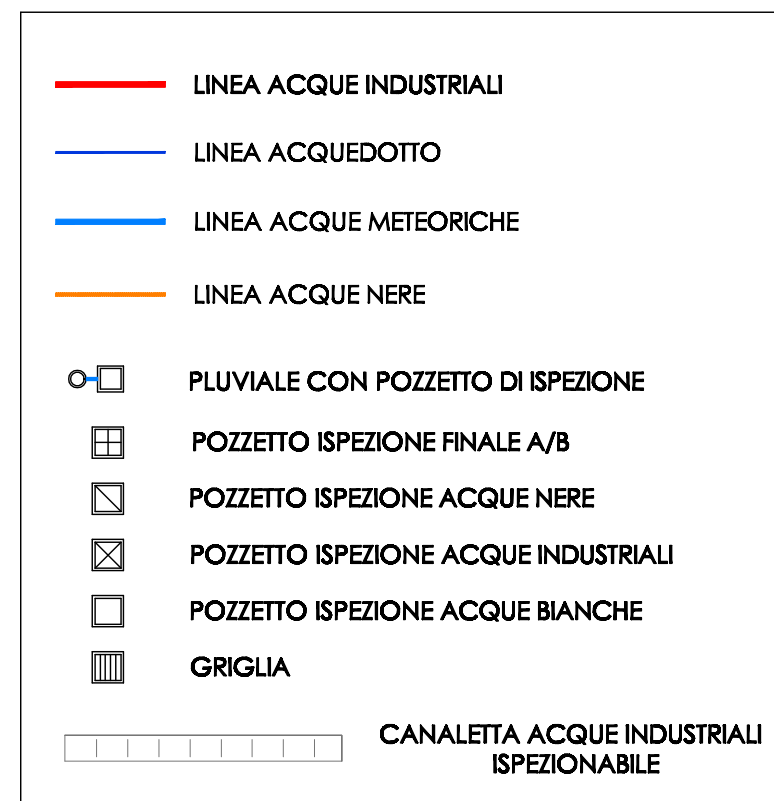

PERCORSO AUTOPOMPA PER PRELIEVO FANGHI
DITTA SPECIALIZZATA MEDIO CAMPO SPA

LEGENDA MACCHINARI

- A - PALISSON
- B - ACCATASTATORE
- C - BOTTI FOLNAGGIO
- D - SPAZZOLATRICE
- E - SMERIGLIATRICE
- F - RASATRICE A PELO
- G - STRATRICE A PELO
- H - CABINA CAMPIONI
- I - GEMATA
- J - TRANCIE
- K - MACCHINE PER CUCIRE
- L - SPRUZZO
- M - MISURATRICI
- N - STRATRICE
- P - BOTTI IN LEGNO PER CONCIA
- Q - BOTTI IN LEGNO PER COLORE
- R - BOTTI IN A.I.NOX PER COLORE
- S - BOTTALINI
- T - VASCHE RIFIUTI
- U - GRIGLIATORE
- W - COMPRESSORI
- X - BOTTALE FOLNAGGIO CON ASPIRATORE

LEGENDA CAMINI

- 1 - ABBATTITORE H+5
- 2 - N.2 CABINE DI SPRUZZO
- 4 - N.1 CABINA DI SPRUZZO
- 6 - N.1 CABINA DI SPRUZZO
- 8 - N.1 CABINA DI SPRUZZO
- 10 - N.1 CABINA DI SPRUZZO
- 12 - N.1 CABINA DI SPRUZZO
- 17 - LAVORAZIONE MECCANICHE
- 18 - ARIA VUOTO
- 19 - CENTRALE TERMICA
- 20 - CENTRALE TERMICA

Comune di Zermeghedo Provincia di Vicenza

PROGETTO RICHIESTA DI A.U.A. CONCERIA SAN BIAGIO SRL PER RINNOVO AUTORIZZAZIONE SCARICO

STATO DATA ALLEGATO
Maggio 2018 A5

SITUAZIONE DI PROGETTO
AGE

DESCRIZIONE
SCALA 1:100

PLANNIMETRIA MATERIE PRIME E RIFIUTI
L'IMPRESA

RICHIEDENTE
CONCERIA SAN. BIAGIO SRL

IL COMMITTENTE
IL PROGETTISTA (OO.LL)

TAB. 01 PROTOCOLLO E UFFICIO TECNICO

STUDIO TECNICO
Geometri Scalchi Girolamo & Franco
Via A. Marconi n° 3 36054 Montebelluna (VI)
Telefono 0444-648587 Fax 0444-448545
Mail: info@scalchi.it

STUDIO TECNICO

STUDIO TECNICO

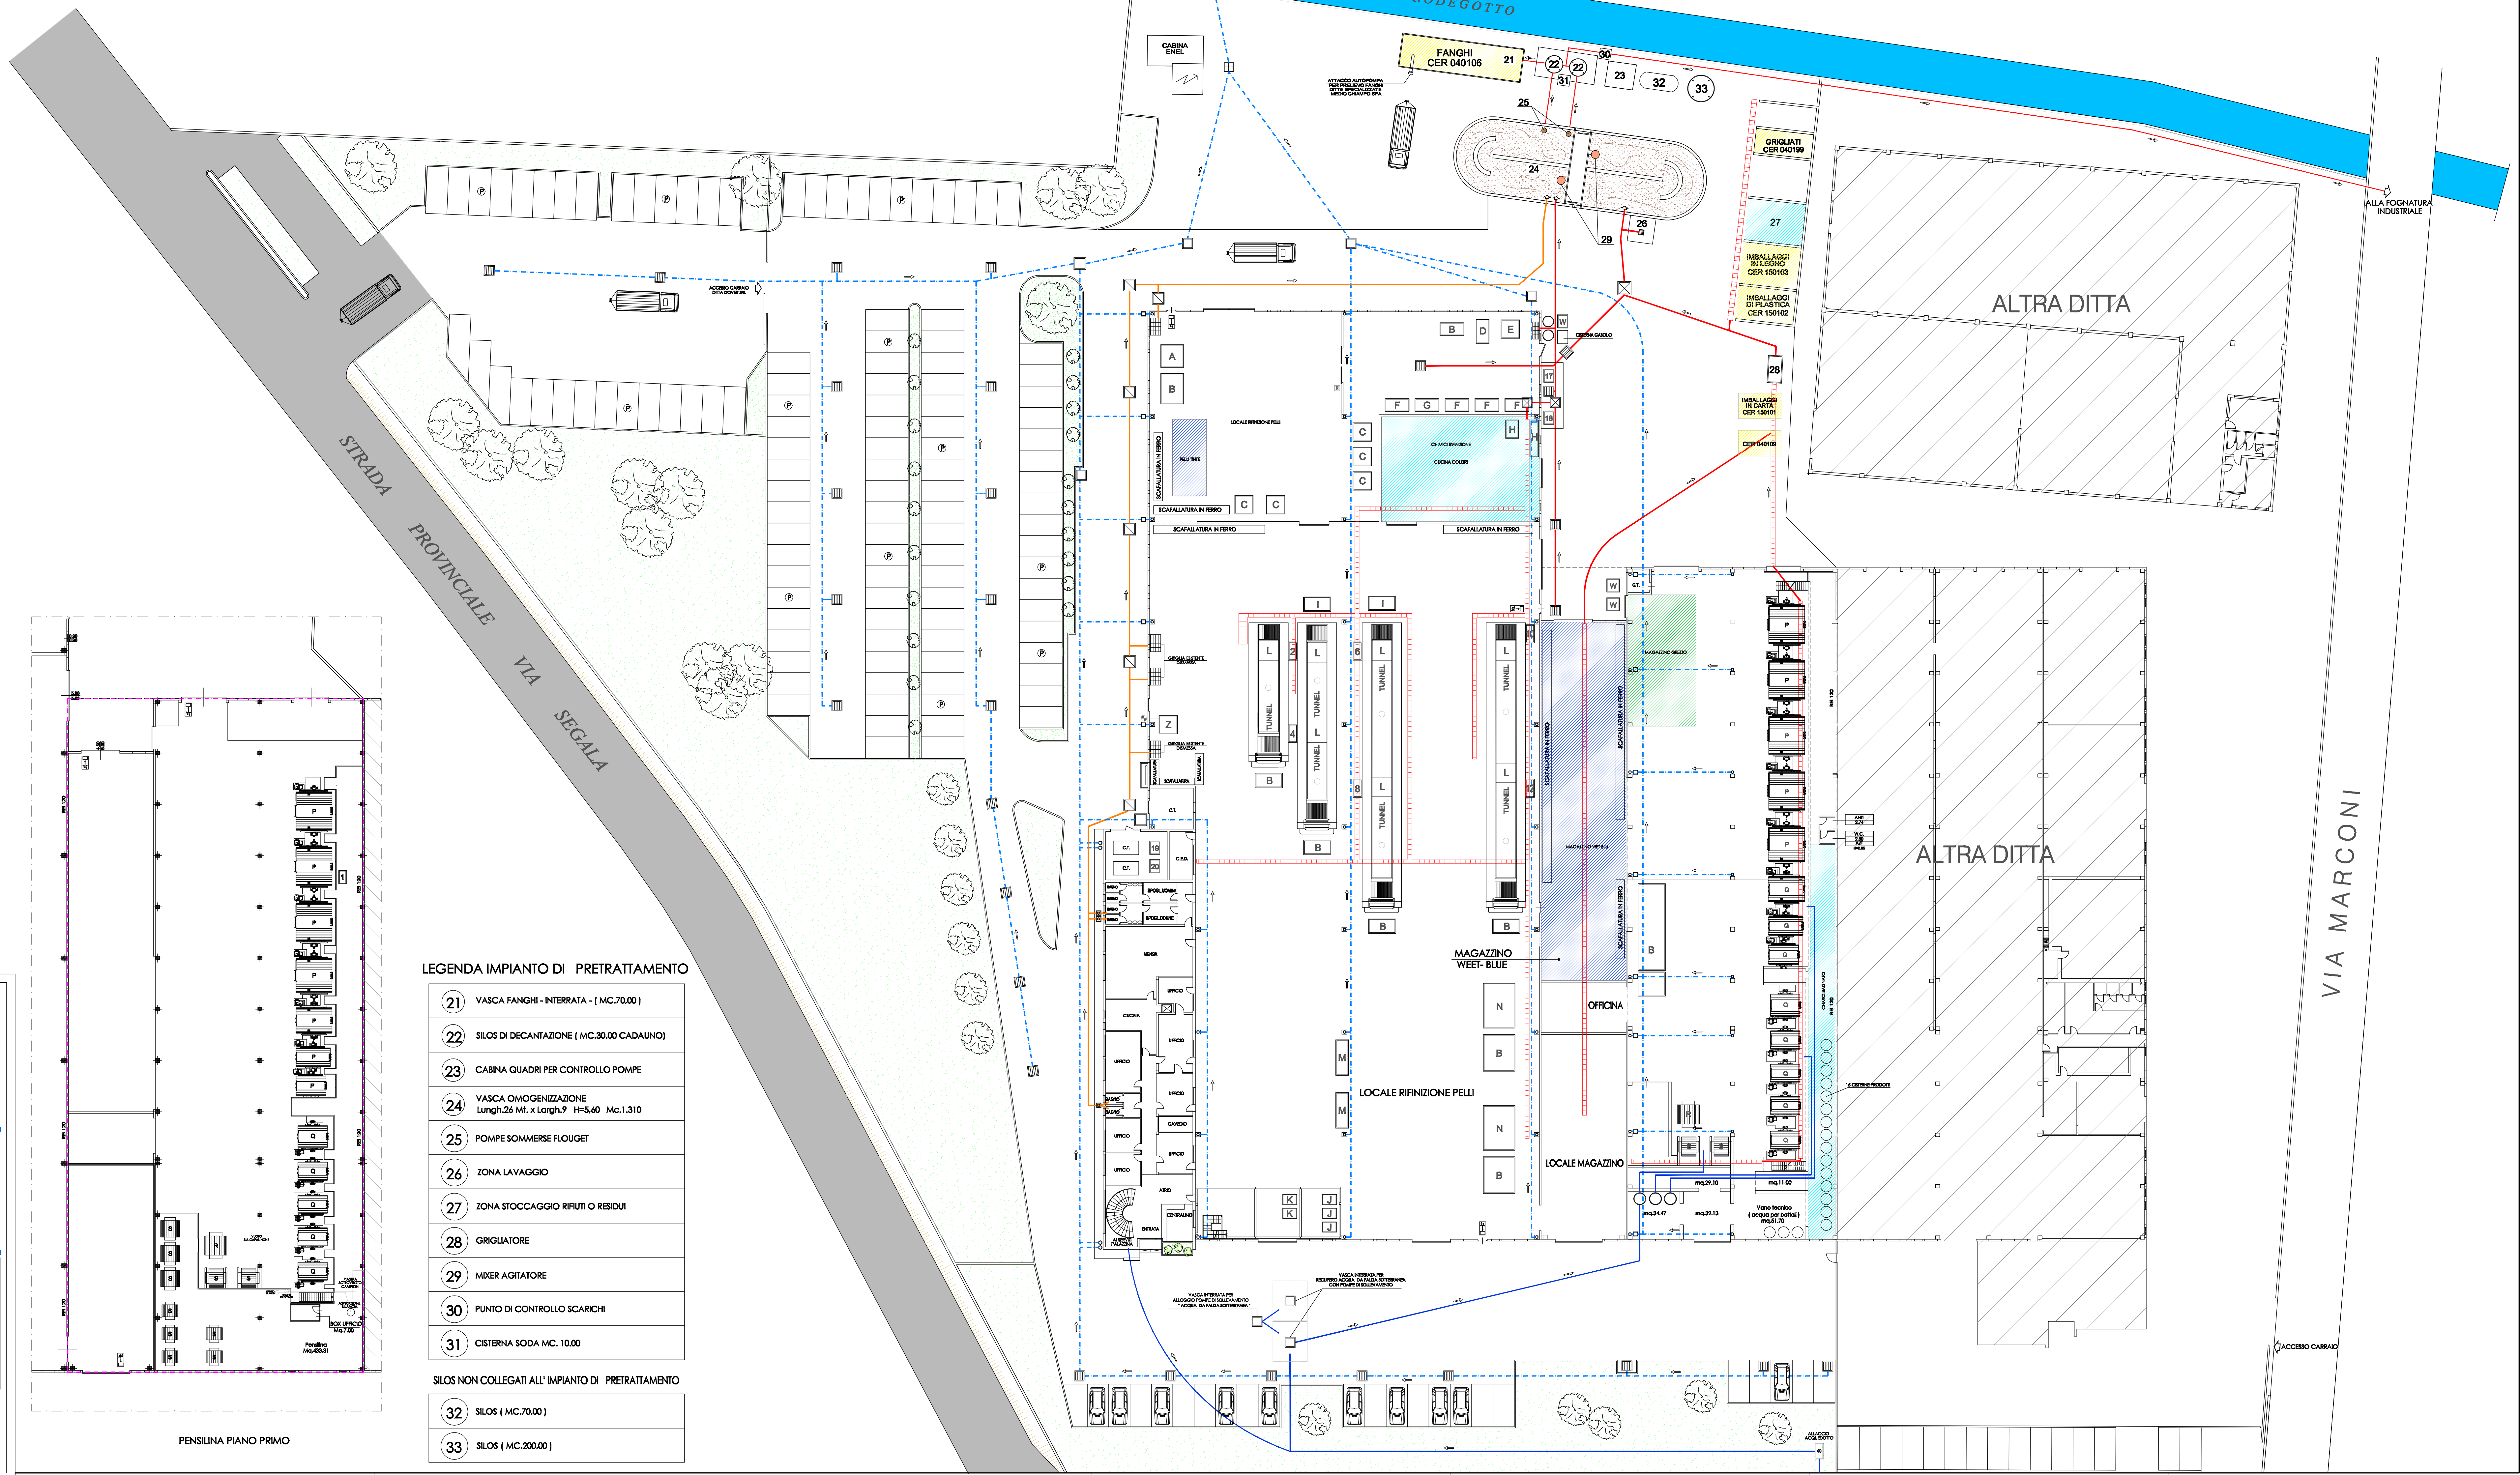

LEGENDA IMPIANTO DI PRETRATTAMENTO

- 21 VASCA FANGHI - INTERRATA - (MC.70.00)
- 22 SILOS DI DECONTANZIONE (MC.30.00 CADAUNO)
- 23 CABINA QUADRI PER CONTROLLO POMPE
- 24 VASCA OMOGENEIZZAZIONE
Lungh.26 Mt. x Largh.9 H=5,60 Mc.1.310
- 25 POMPE SOMMERSE FLOUJET
- 26 ZONA LAVAGGIO
- 27 ZONA STOCCAGGIO RIFIUTI O RESIDUI
- 28 GRIGLIATORE
- 29 MIXER AGITATORE
- 30 PUNTO DI CONTROLLO SCARICHI
- 31 CISTERNA SODA MC. 10.00

SILOS NON COLLEGATI ALL' IMPIANTO DI PRETRATTAMENTO

- 32 SILOS (MC.70.00)
- 33 SILOS (MC.200.00)

PENSILINA PIANO PRIMO

Scalchi STUDIO TECNICO
Geometri Scalchi Girolamo & Franco
Via A. Marconi n° 3 36054 Montebelluna (VI)
Telefono 0444-648587 Fax 0444-448545
Mail: info@scalchi.it