
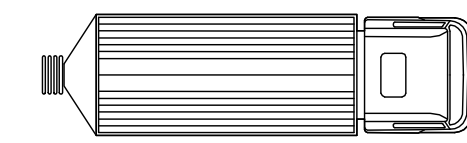


LEGENDA SCARICHI

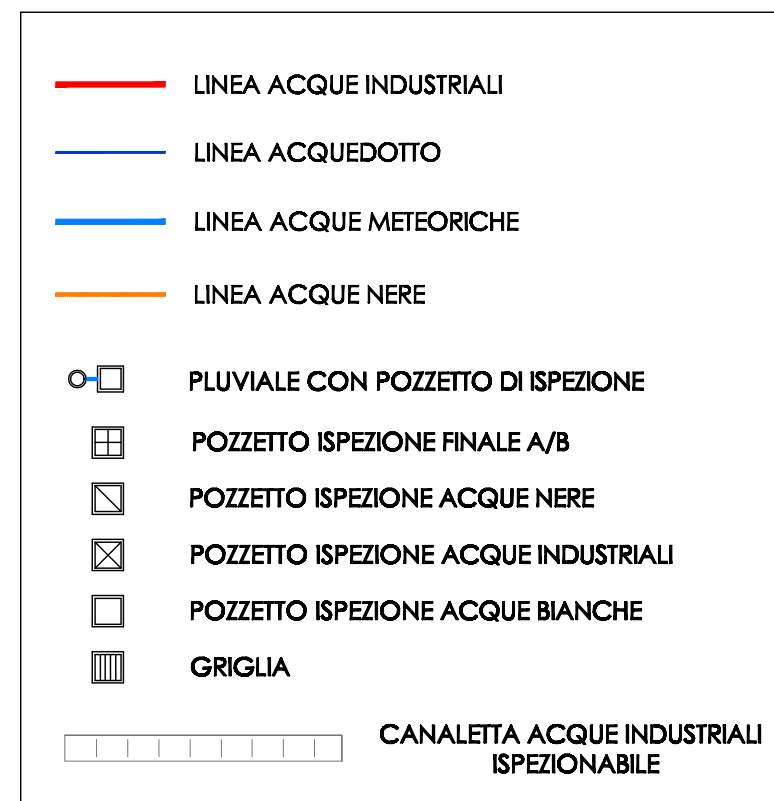

PERCORSO AUTOMEZZI

LEGENDA MACCHINARI

- A - PALISSON
- B - ACCATASTATORE
- C - BOTTI FOLNAGGIO
- D - SPAZZOLATRICE
- E - SMERIGLIATRICE
- F - RASATRICE A PELO
- G - STRATRICE A PELO
- H - CABINA CAMPIONI
- I - GEMATA
- J - TRANCIE
- K - MACCHINE PER CUCIRE
- L - SPRUZZO
- M - MISURATRICI
- N - STRATRICE
- P - BOTTI IN LEGNO PER CONCIA
- Q - BOTTI IN LEGNO PER COLORE
- R - BOTTI IN A.I.NOX PER COLORE
- S - BOTTALINI
- T - VASCHE RIFIUTI
- U - GRIGLIATORE
- W - COMPRESSORI
- X - BOTTALE FOLNAGGIO CON ASPIRATORE

LEGENDA CAMINI

- 1 - ABBATTITORE H+5
- 2 - N.2 CABINE DI SPRUZZO
- 4 - N.1 CABINA DI SPRUZZO
- 6 - N.1 CABINA DI SPRUZZO
- 8 - N.1 CABINA DI SPRUZZO
- 10 - N.1 CABINA DI SPRUZZO
- 12 - N.1 CABINA DI SPRUZZO
- 17 - LAVORAZIONE MECCANICHE
- 18 - ARIA VUOTO
- 19 - CENTRALE TERMICA
- 20 - CENTRALE TERMICA

Comune di Zermeghedo Provincia di Vicenza

PROGETTO RICHIESTA DI A.U.A. CONCERIA SAN BIAGIO SRL PER RINNOVO AUTORIZZAZIONE SCARICO

STATO DATA: Maggio 2018 ALLEGATO

SITUAZIONE DI PROGETTO AGE: A6

DESCRIZIONE: - PLANIMETRIA VIABILITA' INTERNA SCALA: 1:100


RICHIEDENTE: L'IMPRESA

CONCERIA SAN. BIAGIO SRL

IL COMMITTENTE: IL PROGETTISTA (OO.LL.)



STUDIO TECNICO
Geometri Scalchi Girolamo & Franco
Via A. Marconi n°3 36054 Montebelluna (VI)
Telefono: 0444-648187 Fax: 0444-448945
Mail: info@scalchi.it

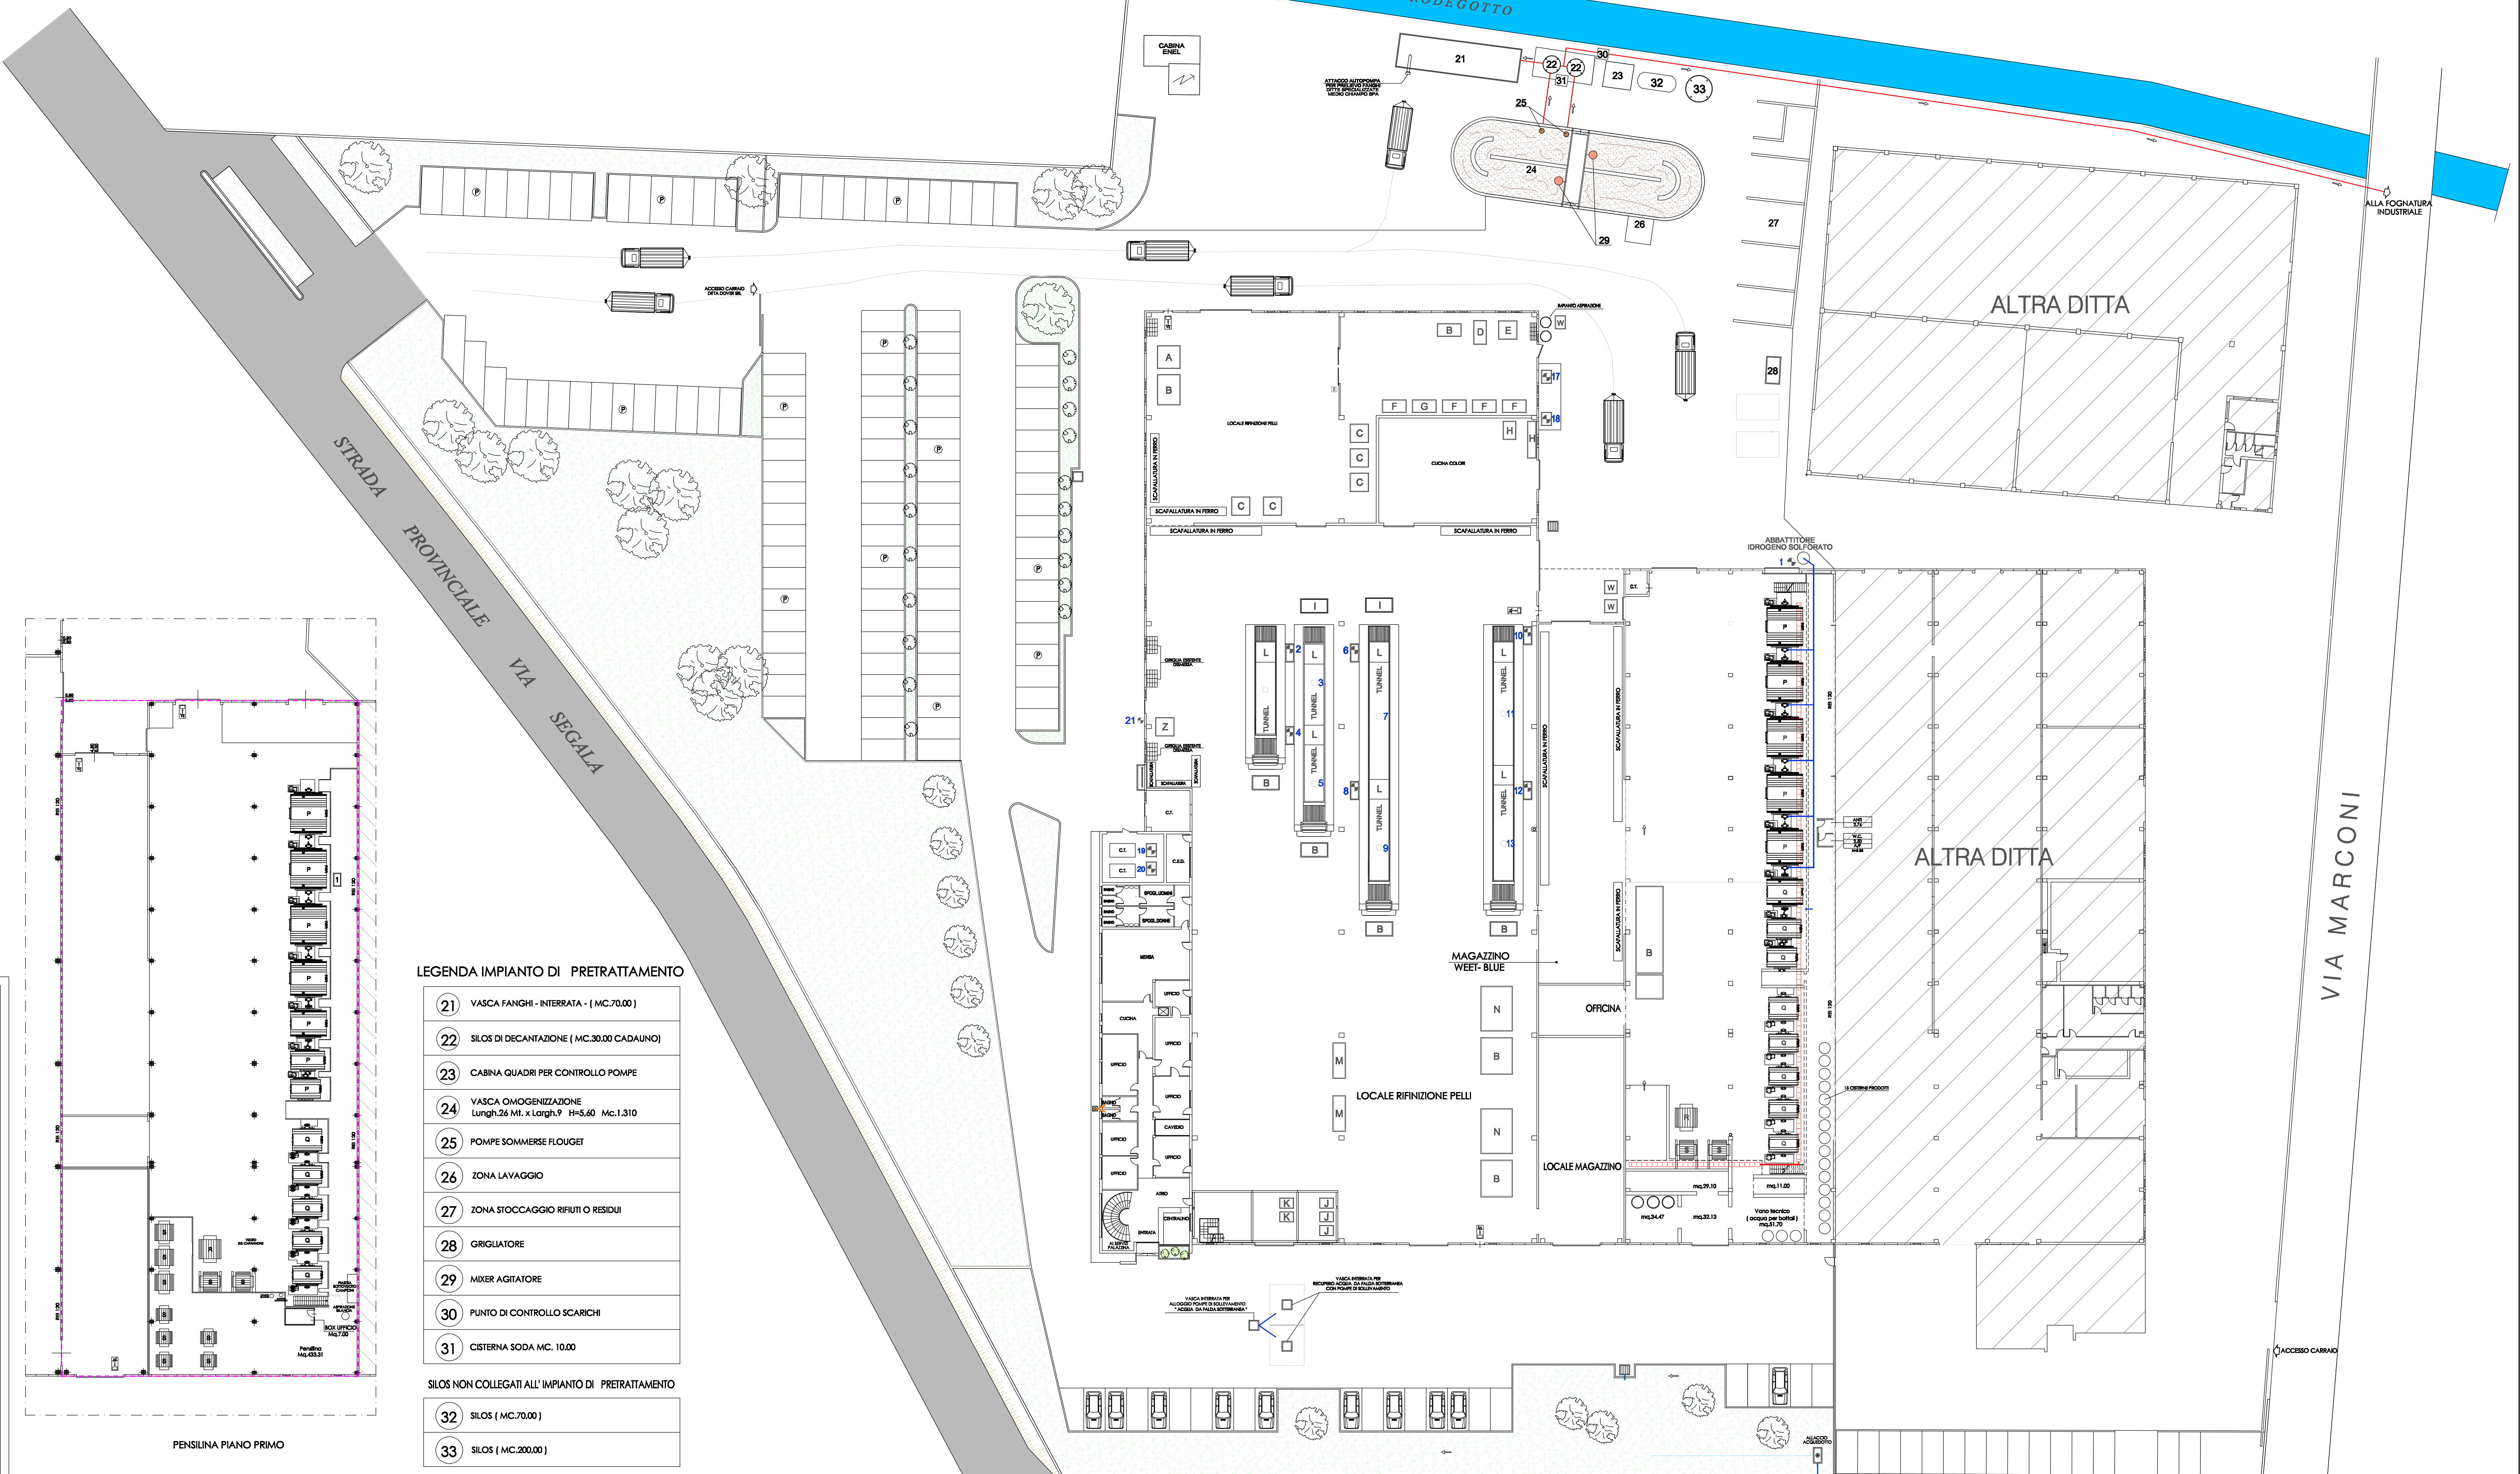

LEGENDA IMPIANTO DI PRETRATTAMENTO

- 21 VASCA FANGHI - INTERRATA - (MC.70.00)
- 22 SILOS DI DECATAZIONE (MC.30.00 CADAUNO)
- 23 CABINA QUADRI PER CONTROLLO POMPE
- 24 VASCA OMOGENIZZAZIONE
Lungh.26 Mt. x Largh.9 H=5,60 Mc.1.310
- 25 POMPE SOMMERSE FLOUJET
- 26 ZONA LAVAGGIO
- 27 ZONA STOCCAGGIO RIFIUTI O RESIDUI
- 28 GRIGLIATORE
- 29 MIXER AGITATORE
- 30 PUNTO DI CONTROLLO SCARICHI
- 31 CISTERNA SODA MC. 10.00

SILOS NON COLLEGATI ALL' IMPIANTO DI PRETRATTAMENTO

- 32 SILOS (MC.70.00)
- 33 SILOS (MC.200.00)

PENSILINA PIANO PRIMO

VIA MARCONI

ACCESSO CARRARO