


LEGENDA SCARICHI

- LINEA ACQUE INDUSTRIALI
- LINEA ACQUEDOTTO
- LINEA ACQUE METEORICHE
- LINEA ACQUE NERE
- PLUVIALE CON POZZETTO DI SPEZIONE
- POZZETTO SPEZIONE FINALE A/B
- ▣ POZZETTO SPEZIONE ACQUE NERE
- ▤ POZZETTO SPEZIONE ACQUE INDUSTRIALI
- ▥ POZZETTO SPEZIONE ACQUE BIANCHE
- GRIGLIA
- CANALETTA ACQUE INDUSTRIALI SPEZIONABILE

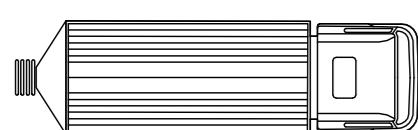

PERCORSO AUTOPOMPA PER PRELIEVO FANGHI
DITTA SPECIALIZZATA MEDIO CAMPO SPA

LEGENDA MACCHINARI

- A - PALISSON
- B - ACCIAIATASTORE
- C - BOTTI FOLNAGGIO
- D - SPAZZOLATRICE
- E - SMERIGLIATRICE
- F - RASATRICE A PELO
- G - STIRATRICE A PELO
- H - CABINA CAMPIONI
- I - GEMATA
- J - TRANCIE
- K - MACCHINE PER CUCIRE
- L - SPRUZZO
- M - MISURATRICI
- N - STIRATRICE
- P - BOTTI IN LEGNO PER CONCIA
- Q - BOTTI IN LEGNO PER COLORE
- R - BOTTI IN A.INOX PER COLORE
- S - BOTTALINI
- T - VASCHE RIFIUTI
- U - GRIGLIATORE
- W - COMPRESSORI
- X - NOTALE FOLNAGGIO CON ASPIRATORE

LEGENDA CAMINI

- 1 - ABBATTITORE H₂S
- 2 - N.2 CABINE DI SPRUZZO
- 4 - N.1 CABINA DI SPRUZZO
- 6 - N.1 CABINA DI SPRUZZO
- 8 - N.1 CABINA DI SPRUZZO
- 10 - N.1 CABINA DI SPRUZZO
- 12 - N.1 CABINA DI SPRUZZO
- 17 - LAVORAZIONE MECCANICHE
- 18 - ARIA VUOTO
- 19 - CENTRALE TERMICA
- 20 - CENTRALE TERMICA

Comune di Zermeghedo Provincia di Vicenza

PROGETTO RICHIESTA DI A.U.A. CONCERIA SAN BIAGIO SRL PER RINNOVO AUTORIZZAZIONE SCARICO

STATO DATA GIUGNO 2019 ALLEGATO

SITUAZIONE DI PROGETTO ADO. SCALA 1:100

DESCRIZIONE -PLANIMETRIA PROPOSTA PTA SCALA 1:100

RICHIEDENTE L'IMPRESA


CONCERIA SAN. BIAGIO SRL

IL COMMITTENTE IL PROGETTISTA/OD. LL.



Scalchi STUDIO TECNICO
Geometri Scalchi Girolamo & Franco
Via A. Manzoni n°3 36064 Montebelluna (VI)
Telefono 0444 648187 Fax 0444 448045
Mail scalchi@sttudio.com

CAD RPT: File: rpt\comunicazioni\informazioni\in\comunicazioni\informazioni\informazioni

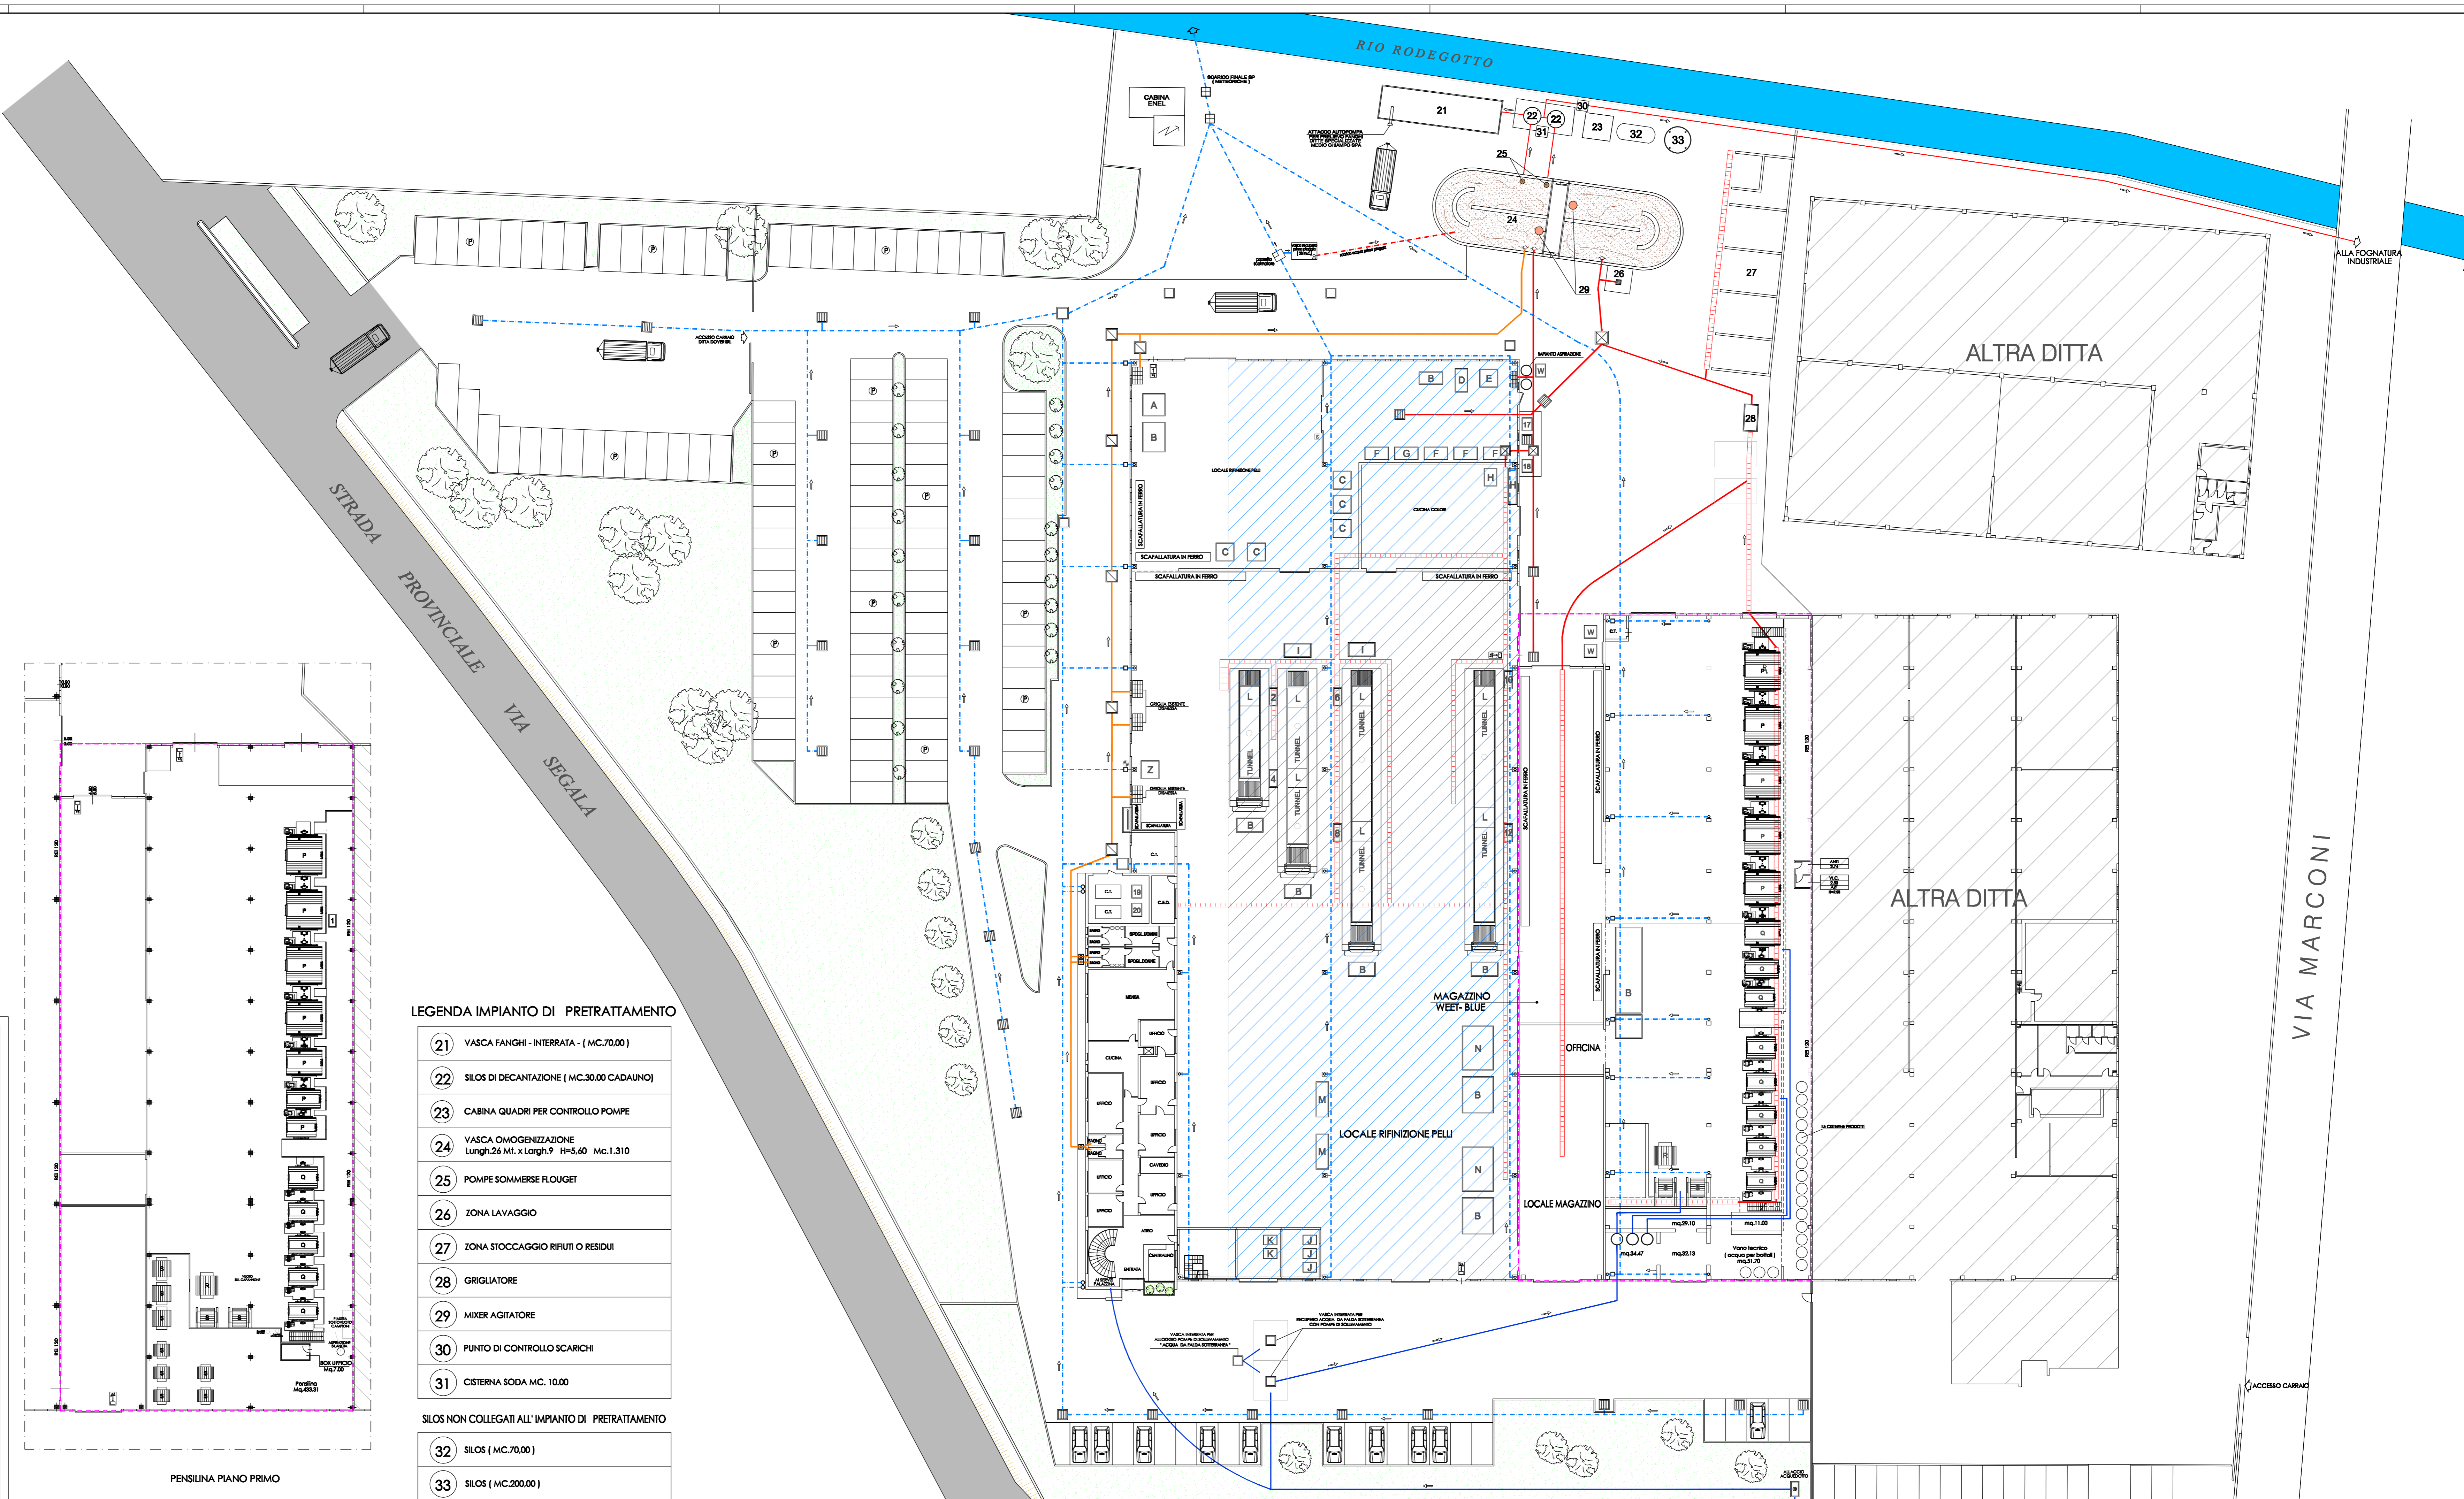

LEGENDA IMPIANTO DI PRETRATTAMENTO

- 21 VASCA FANGHI - INTERRATA - (MC.70.00)
- 22 SILOS DI DECANTAZIONE (MC.30.00 CADAUNO)
- 23 CABINA QUADRI PER CONTROLLO POMPE
- 24 VASCA OMOGENIZZAZIONE Lunghezza 26 Mt. x Largh. 9 H=5,60 Mc.1.310
- 25 POMPE SOMMERSE FLOUJET
- 26 ZONA LAVAGGIO
- 27 ZONA STOCCAGGIO RIFIUTI O RESIDUI
- 28 GRIGLIATORE
- 29 MIXER AGITATORE
- 30 PUNTO DI CONTROLLO SCARICHI
- 31 CISTERNA SODA MC. 10,00

SILOS NON COLLEGATI ALL' IMPIANTO DI PRETRATTAMENTO

- 32 SILOS (MC.70.00)
- 33 SILOS (MC.200.00)

PENSILINA PIANO PRIMO

VIA MARCONI

ALLA FOGNATURA INDUSTRIALE

ACCESIO CARRAC