

LEGENDA





- CONFINI COMUNALI
- AMBITO NATURALISTICO DI LIVELLO REGIONALE (P.T.R.C. art.19)
- ZONE UMIDE (P.T.R.C. art.21)
- FASCE DI RICARICA DEGLI ACQUIFERI (P.T.R.C. art.12)
- CENTRI STORICI
- VINCOLO PAESAGGISTICO D.Lgs. 42/2004 - Core d'area
- VINCOLO PAESAGGISTICO D.Lgs. 42/2004 - Zone d'area
- VINCOLO PAESAGGISTICO art.1, 7/9/22
- VINCOLO MONUMENTALE D.Lgs. 42/2004 modifica di vincolo senza da verificare con l'ente competente
- VINCOLO IDROLOGICO FORESTALE R.D.L. 30/10/2017 art.3
- VINCOLO SISMICO - zona 3 (P.F.C.M. 32/4929)
- ALTRI ELEMENTI
- VIALITÀ PRINCIPALE
- VIALITÀ PRINCIPALE: TRACCIATO "PEDEMONTANA VENETA"
- FERROVIA E FASCE DI RISPETTO D.P.R. n. 753/1960
- ELETTRODOTTI E FASCE DI RISPETTO R. 271993
- IDROGRAFIA / SERVIZIO IDRAULICO R.D. 3891/94 e R.D. 523/94 SICILIA FASCE DI RISPETTO E QUALIFICAZIONE
- IDROGRAFIA / ZONE DI TUTELA ART.41 L.R. 11/2004
- DISCARICA / FASCE DI RISPETTO
- CAVE
- CARRI ITALDIAS / MASSIMO INVOLUPPO FASCE DI RISPETTO D.M. 24/11/1984 e successive modificazioni
- METANDDOTTO / FASCE DI RISPETTO
- DEPURATORE / FASCE DI RISPETTO - Del. Min. LL.PP. 4 febbraio 1977
- POZZI DI PRELIEVO / FASCE DI RISPETTO
- SORGENTI / FASCE DI RISPETTO
- ZONE MILITARI / FASCE DI RISPETTO
- CAMTERI / FASCE DI RISPETTO - T.U. LEGGE SANITARIA - R.D. 1269/1934
- IMPIANTI DI COMUNICAZIONE ELETTRONICA AD USO PUBBLICO
- STABILIMENTI A RISCHIO DI INCIDENTE RELEVANTE - D.Lgs. 334/99

PIANIFICAZIONE DI LIVELLO SUPERIORE

- PARCO NATURALE REGIONALE DEL MEDIO CORSO DEL BRENTA (P.T.R.C. art.33)
- PIANI DI AREA O DI SETTORE VIGENTI O ADOTTATI:
 - MASSICCIO DEL GRAPPA
 - ALTOPIANO DEI SETTE COMUNI DEL COSTE DELLE COLLINE PEDEMONTANE VICENTINE

PIANIFICAZIONE DI LIVELLO INFERIORE


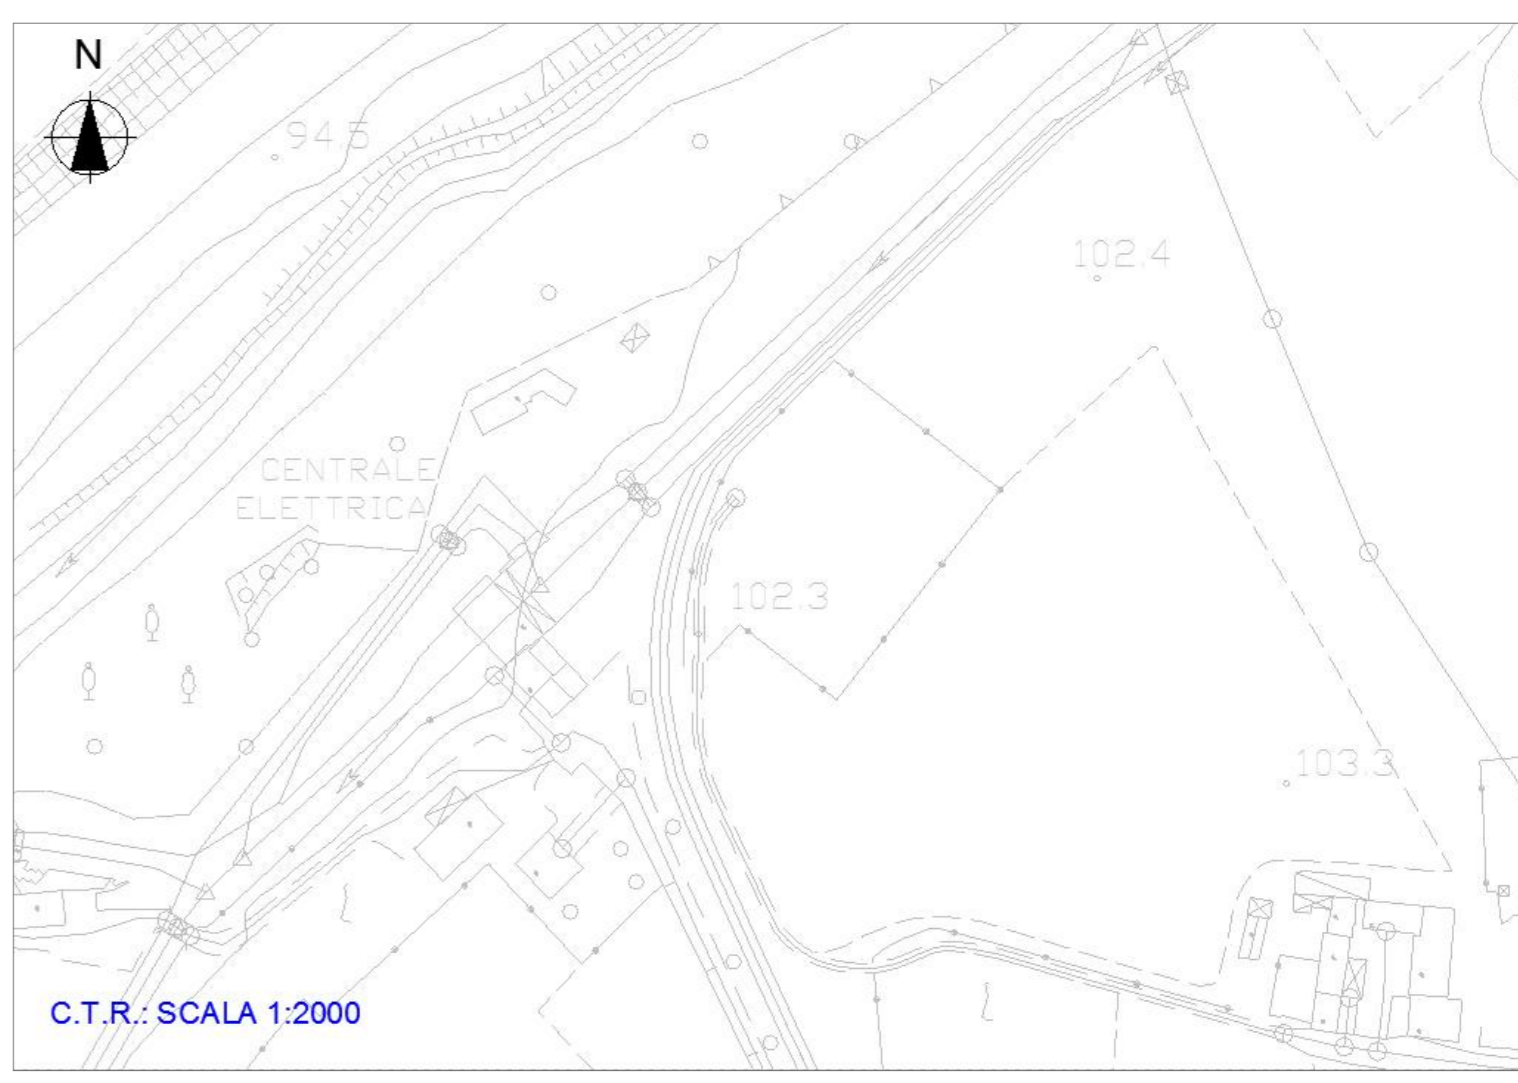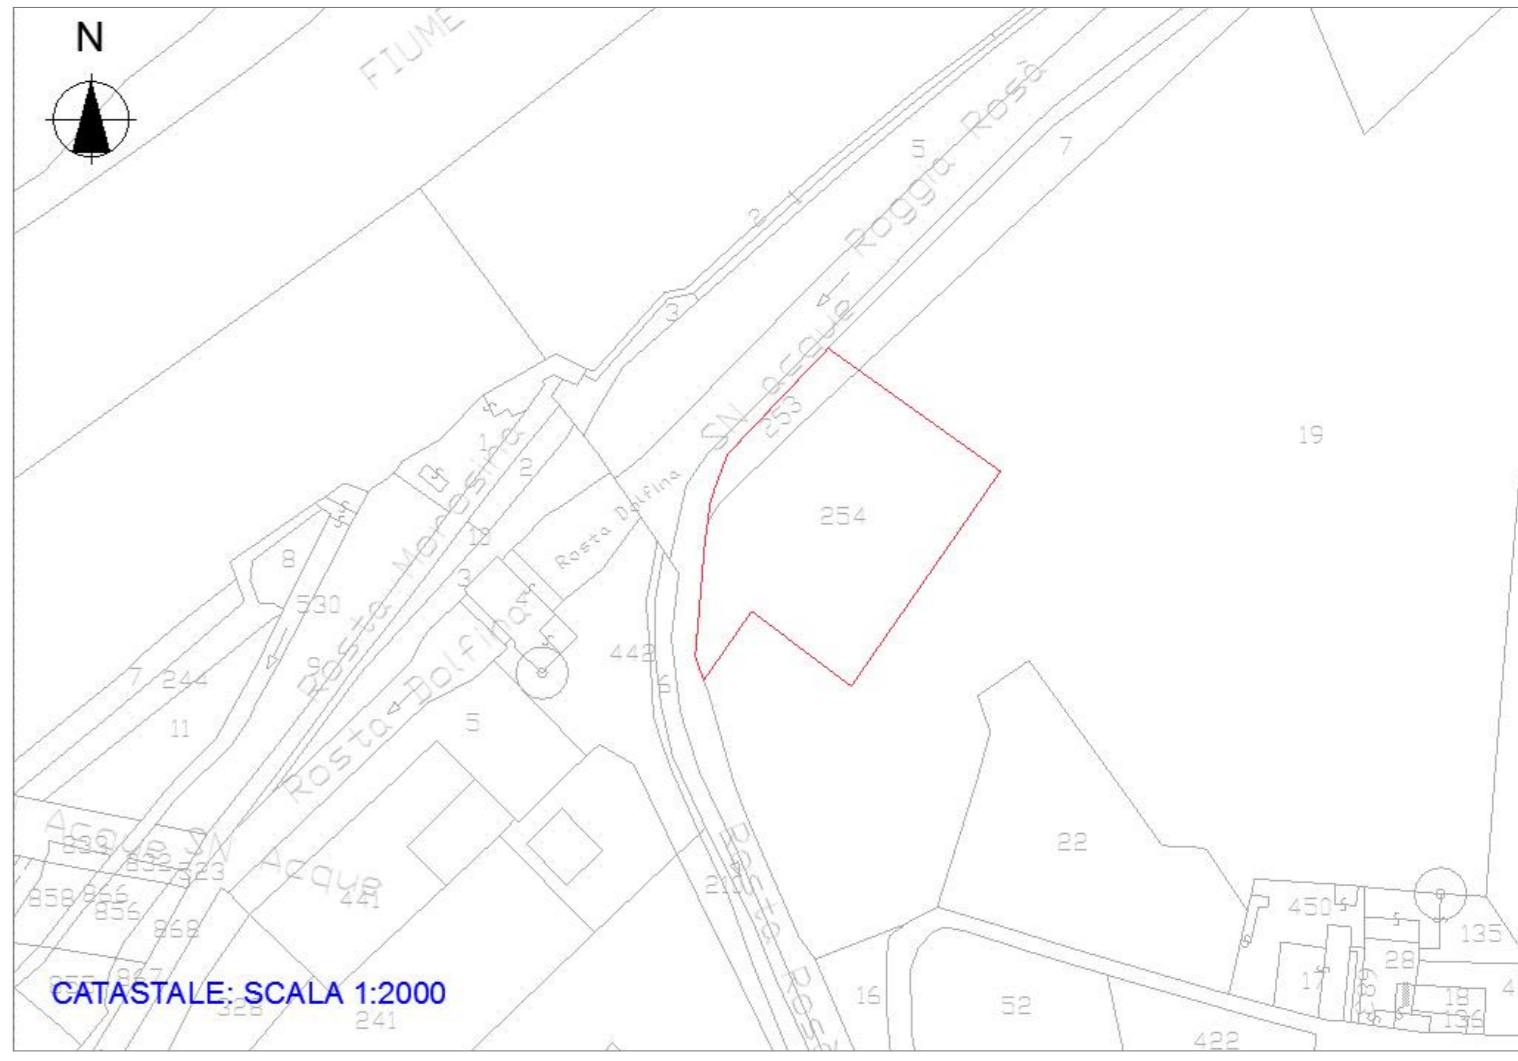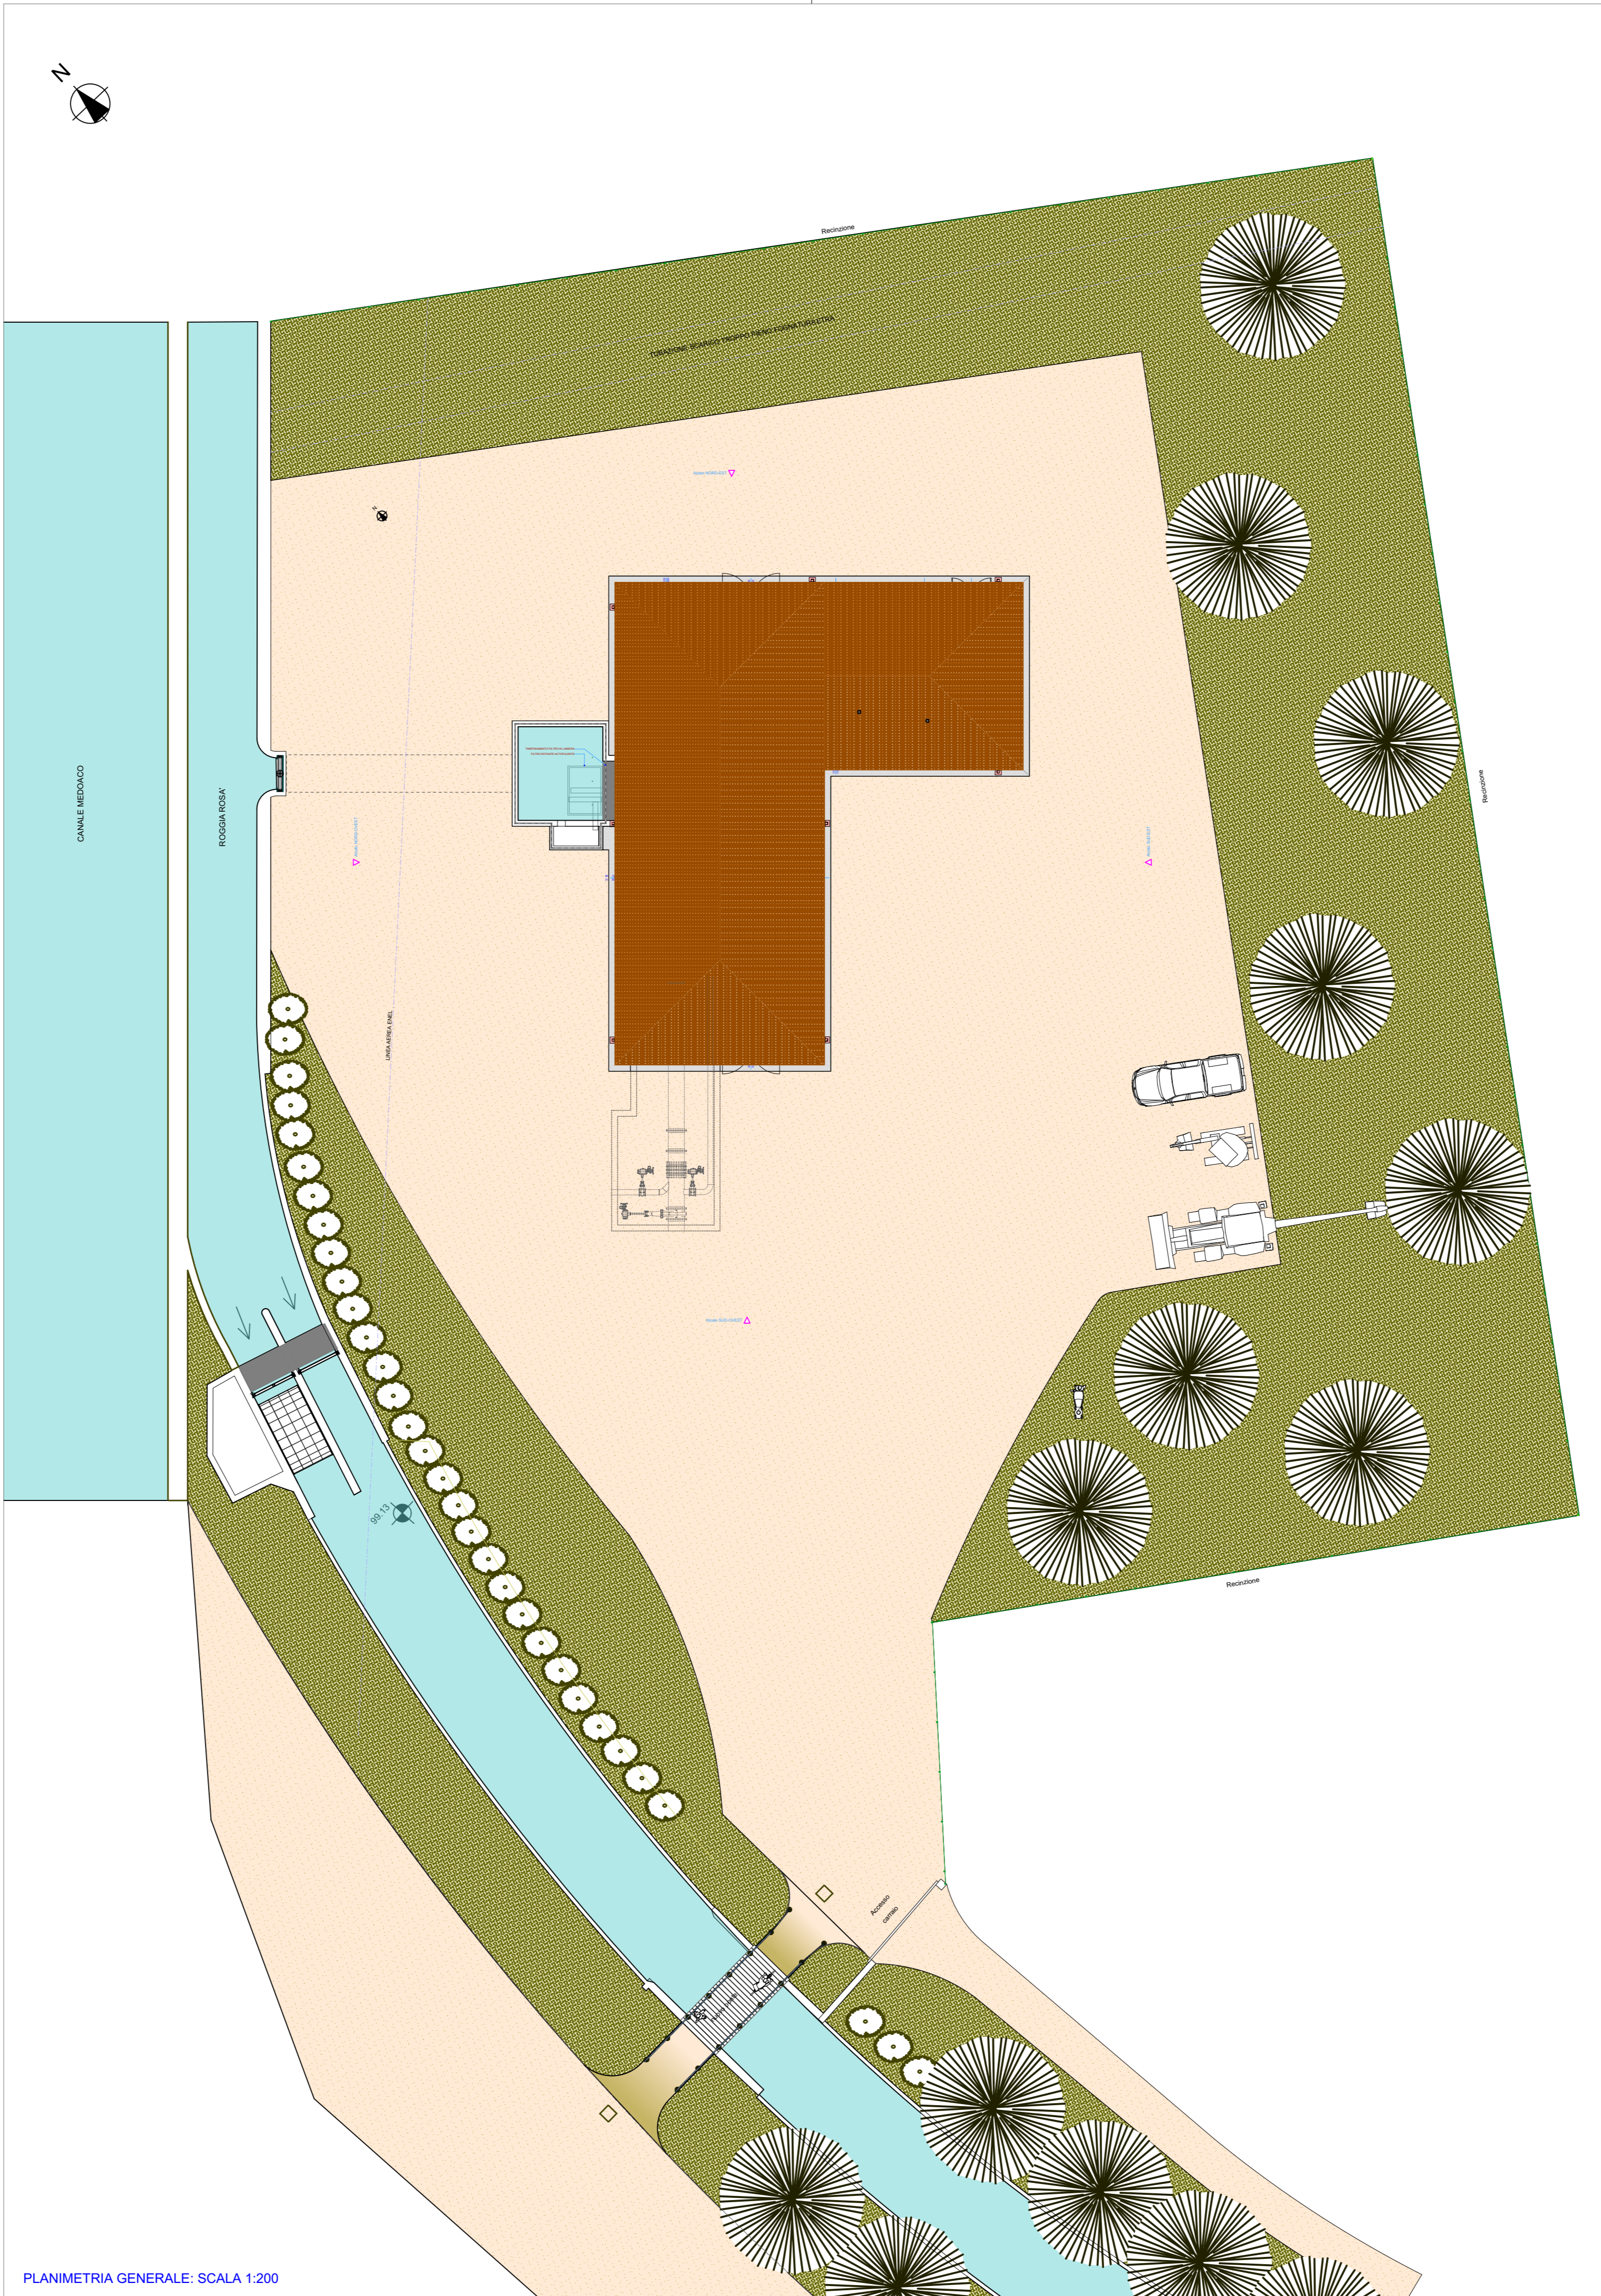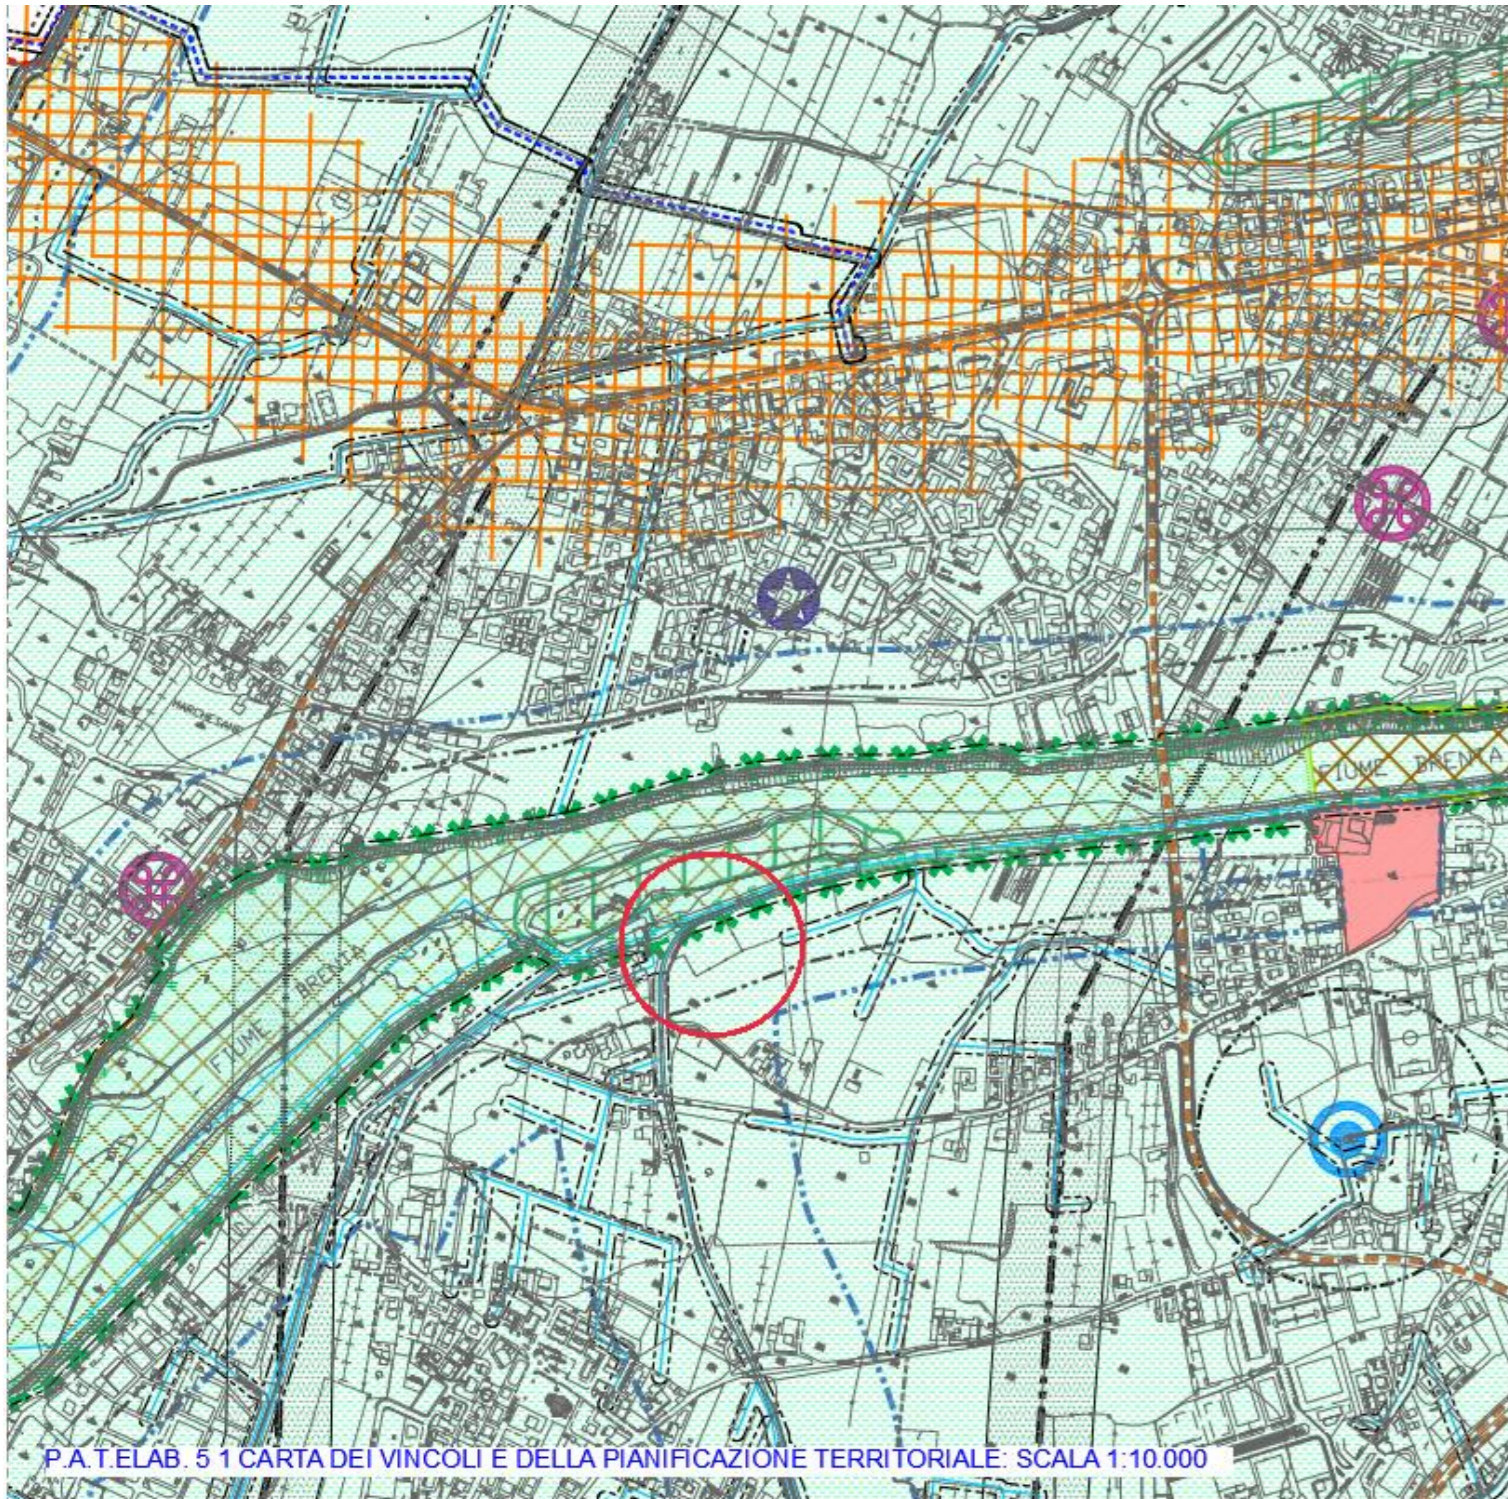

COMUNE DI BASSANO DEL GRAPPA PROVINCIA DI VICENZA

IMPIANTO PLUVIRRIGUIO MEDOACO
 TRASPORMAZIONE IRRIGUA SU 1.200 ETTARI NEI COMUNI
 DI BASSANO DEL GRAPPA, ROSA'E CARTIGLIANO IN PROVINCIA DI VICENZA
 1° LOTTO FUNZIONALE CENTRALE DI POMPAGGIO

TAVOLA PROGETTO ESECUTIVO

Scala 1:200 Data Maggio 2017 Pratica n° 1219

CA01 AII.24 INQUADRAMENTO GENERALE

COMMITTENTE CONSORZIO DI BONIFICA "BRENTA"
 - Cittadella -

PROGETTISTA

Rev.	Data	Descrizione delle revisioni	Red.	Ver.	App.
1	12/06/2017	Modifiche a seguito osservazioni validatori	MG	SG	SG
0	08/05/2017	Stesura originaria	MG	SG	SG



Il presente documento non può essere riprodotto o copiato tutto o in parte senza autorizzazione di G.EN.CO s.r.l. / Legge 22.04.41 n. 633 art. 2575 3 segg. C.C.
 Elaborazioni grafiche e consulenza tecnica: G.EN.CO. s.r.l. - General Engineering Consulting - Bassano del Grappa (VI)
 Nome File: Z:\Lavori in corso\1219 - Consorzio di Bonifica BRENTA\Elaborati\Pratica Consorzio\Progetto Originario\1219 - Integrazioni per validazione\1219 - Progetto esecutivo.pln