



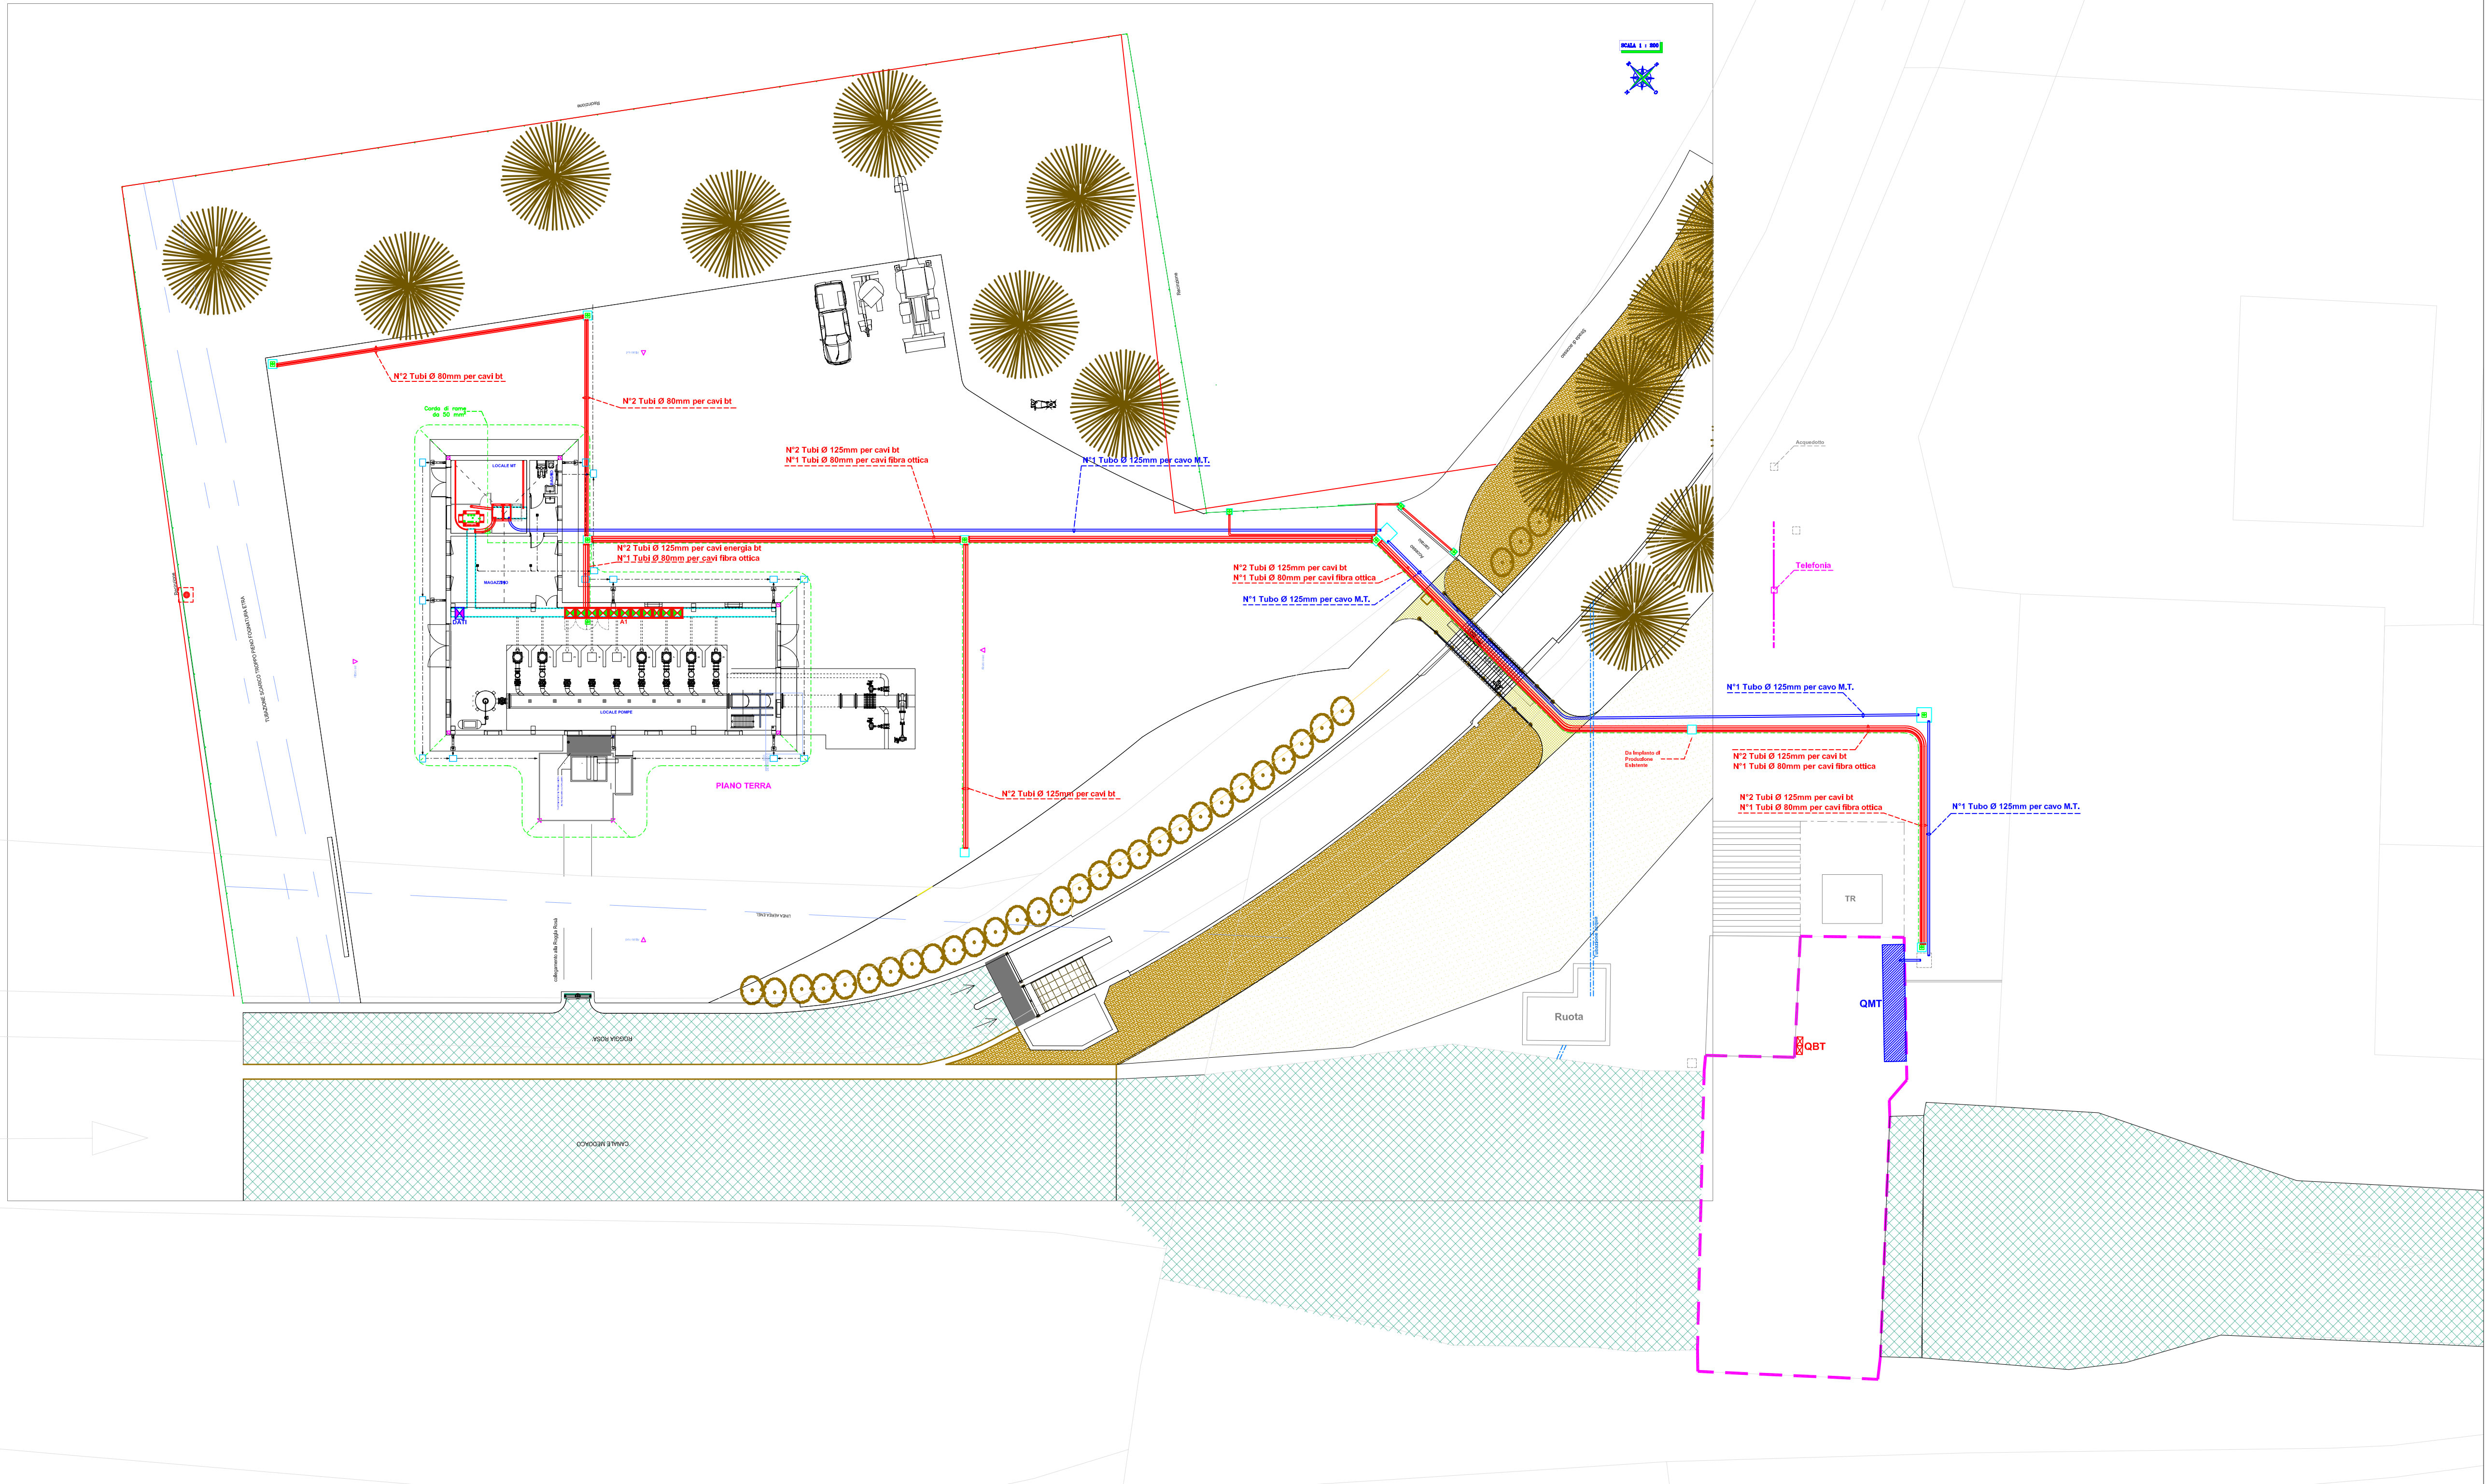

- LEGENDA**
- Conduittura energia M.T. realizzata con tubo flessibile pesante doppia parete tipo N 750 secondo CEI dimensioni vedi tavola
 - Conduittura energia B.T. realizzata con tubo flessibile pesante doppia parete tipo N 750 secondo CEI dimensioni vedi tavola
 - Corda di rame sez 50mmq
 - Collettore di terra
 - Collegamento equipotenziale ai ferri d'armatura
 - Pozzetto C.A.V. con coperchio in ghisa carrabile D400 dim. 100x100x100 cm
 - Pozzetto C.A.V. con coperchio in ghisa carrabile D400 dim. 60x60x80 cm
 - Pozzetto C.A.V. con coperchio in ghisa carrabile D400 dim. 40x40x80 cm
 - Punto Telecamera TVCC tipo Axis Serie P14-LE Mk II installazione a parete e/o palo e posizionamento come evidenziato in tavola
 - Quadro trasmissione dati e telefonia Collegamento con Fibra Ottica zona Centrale Produzione


COMUNE DI BASSANO DEL GRAPPA PROVINCIA DI VICENZA

IMPIANTO PLUVIRRIGUIO MEDOACO - TRASFORMAZIONE IRRIGUA SU 1.200 ETTARI
NEI COMUNI DI BASSANO DEL GRAPPA, ROSA' E CARTIGLIANO IN PROVINCIA DI VICENZA
- 1° LOTTO FUNZIONALE CENTRALE DI POMPAGGIO

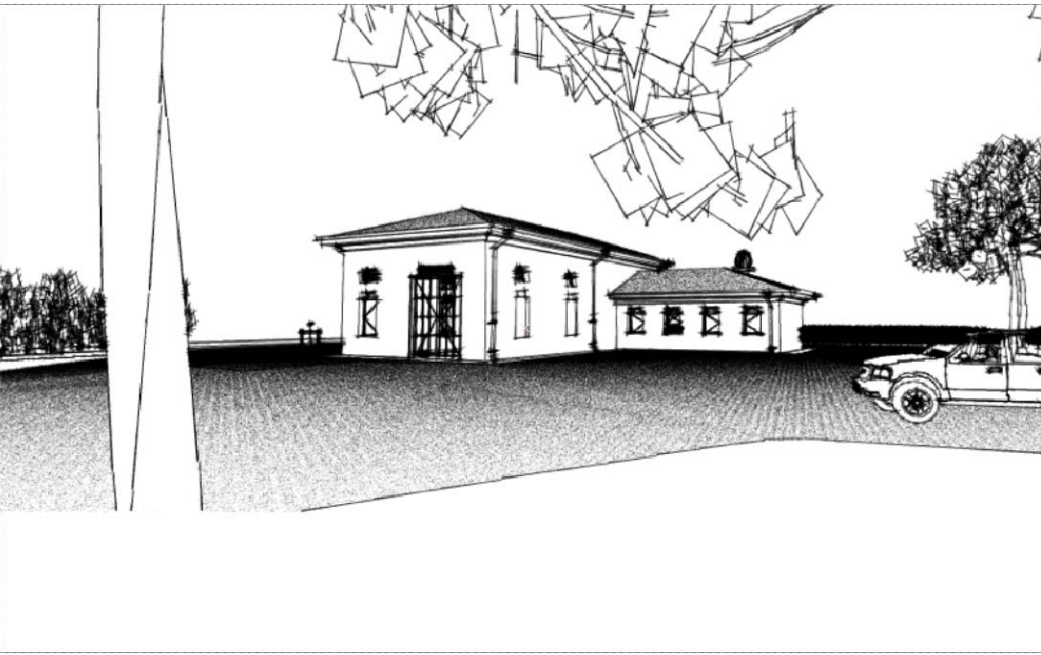


ATTRAVERSAMENTI

1° CASO: Distanza fra generatrici dei due cavi $\geq 0,50m$

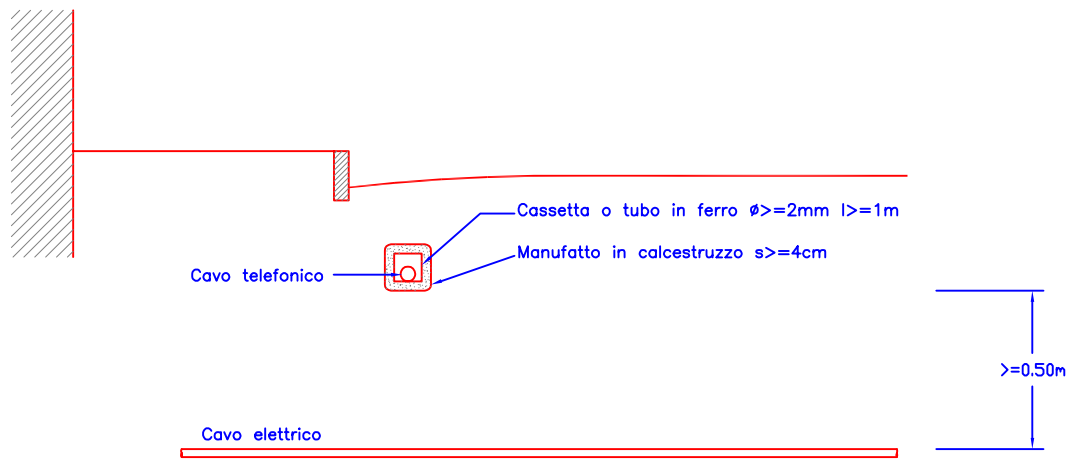


2° CASO: Distanza fra generatrici dei due cavi $< 0,50m$

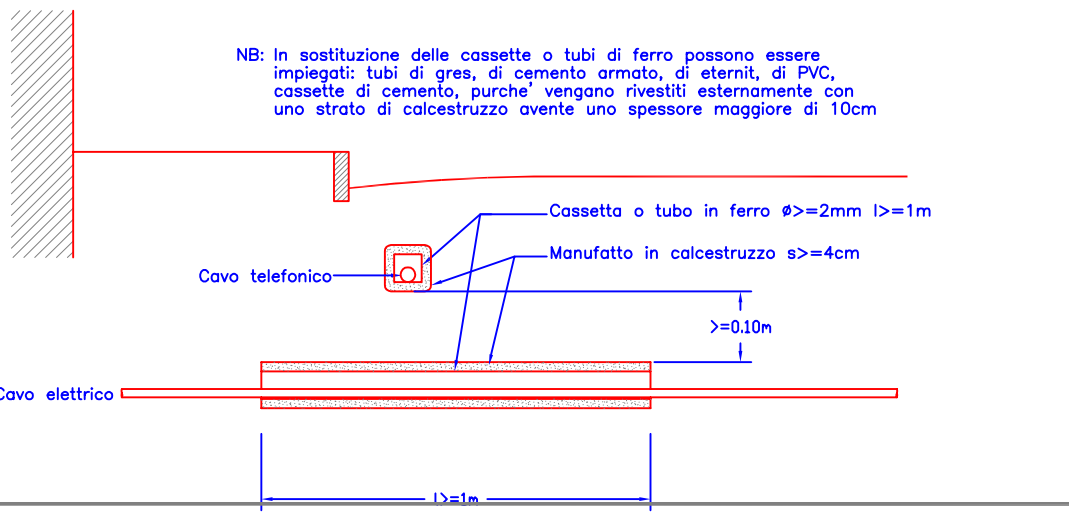


NB: In sostituzione delle cassette o tubi di ferro possono essere impiegati tubi di ghisa, di cemento armato, di eternit, di PVC, cassette di cemento, purché vengano rivestiti esternamente con uno strato di calcestruzzo avente uno spessore maggiore di 10cm

PARALLELISMI

1° CASO: Distanza fra generatrici dei due cavi $\geq 0,30m$

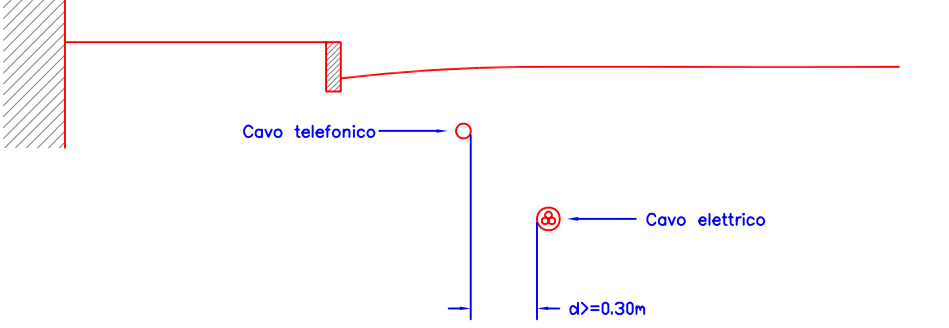


2° CASO: Distanza fra generatrici dei due cavi $< 0,30m$

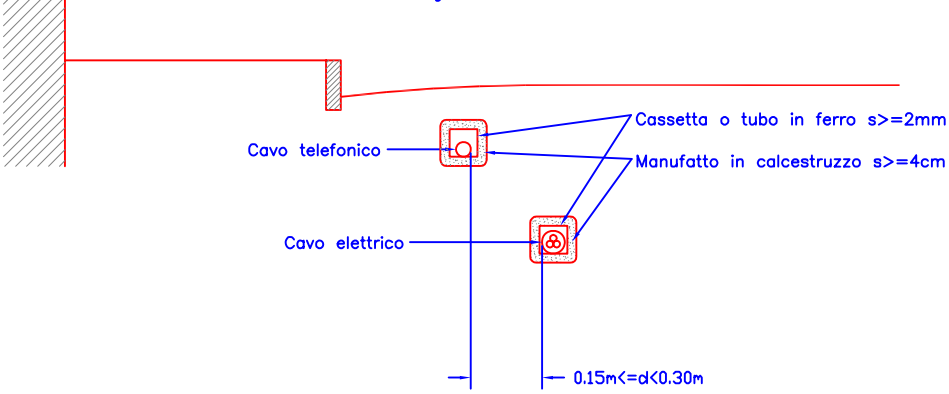

N.B. = SI RACCOMANDA DI POSARE I CAVI ALLA MAGGIOR DISTANZA POSSIBILE ; NEL CASO DI POSA LUNGO LA STESSA STRADA , POSSIBILMENTE AI LATI OPPOSTI DI QUESTA

ATTRAVERSAMENTO TRA CAVO TLC SOTTERRANEO E CAVO ELETTRICO SOTTERRANEO

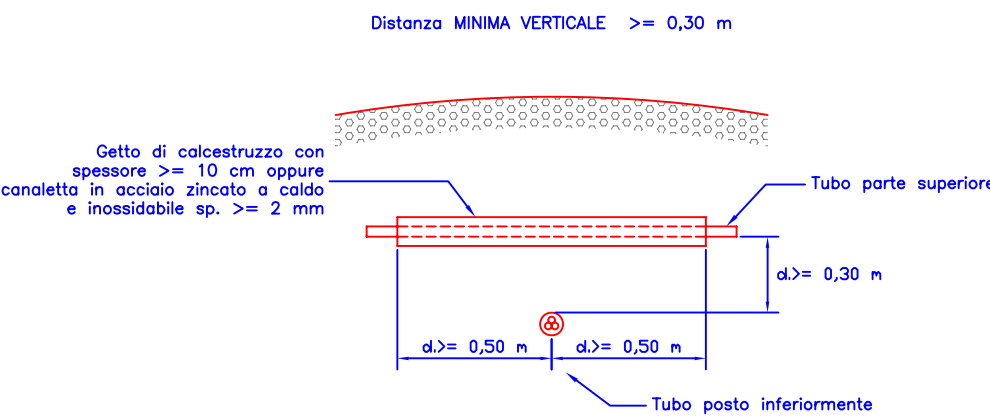

Distanza MINIMA VERTICALE $\leq 0,30 m$

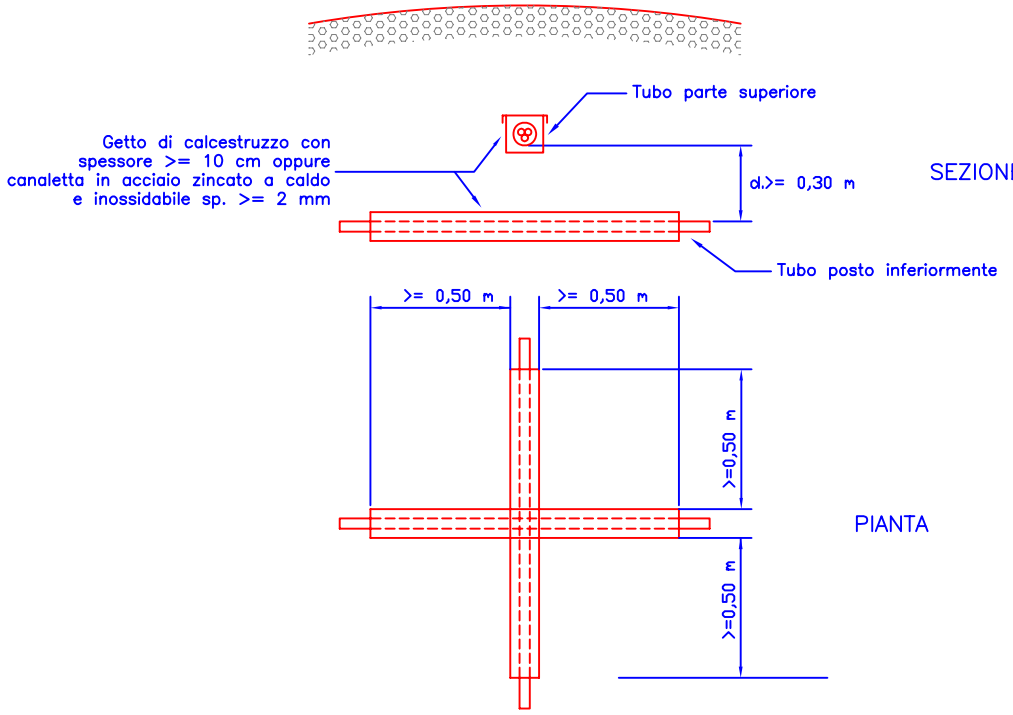


TAVOLA	PROGETTO ESECUTIVO		
CE06	Scala 1:250	Data Maggio 2017	Pratica n° 1219
	AII. 43 MAPPE DI RETE PLANIMETRICHE COMPLESSIVE		
COMMITTENTE	CONSORZIO DI BONIFICA "BRENTA" - Cittadella -		
PROGETTISTA			
0	08/05/2017	Stesura originaria	LM TN TN
Rev.	Data	Descrizione delle revisioni	Red. Ver. App.

Il presente documento non può essere riprodotto o copiato tutto o in parte senza l'autorizzazione di G.E.N.C.O. s.r.l. / Legge 22.04.41 n. 633 art. 2575 3 segg. C.C.
Elaborazioni grafiche e consulenza tecnica: Studio Tecnico Nichele Per Ind Tullio, Bassano del Grappa (VI)
Nome File:41460301