


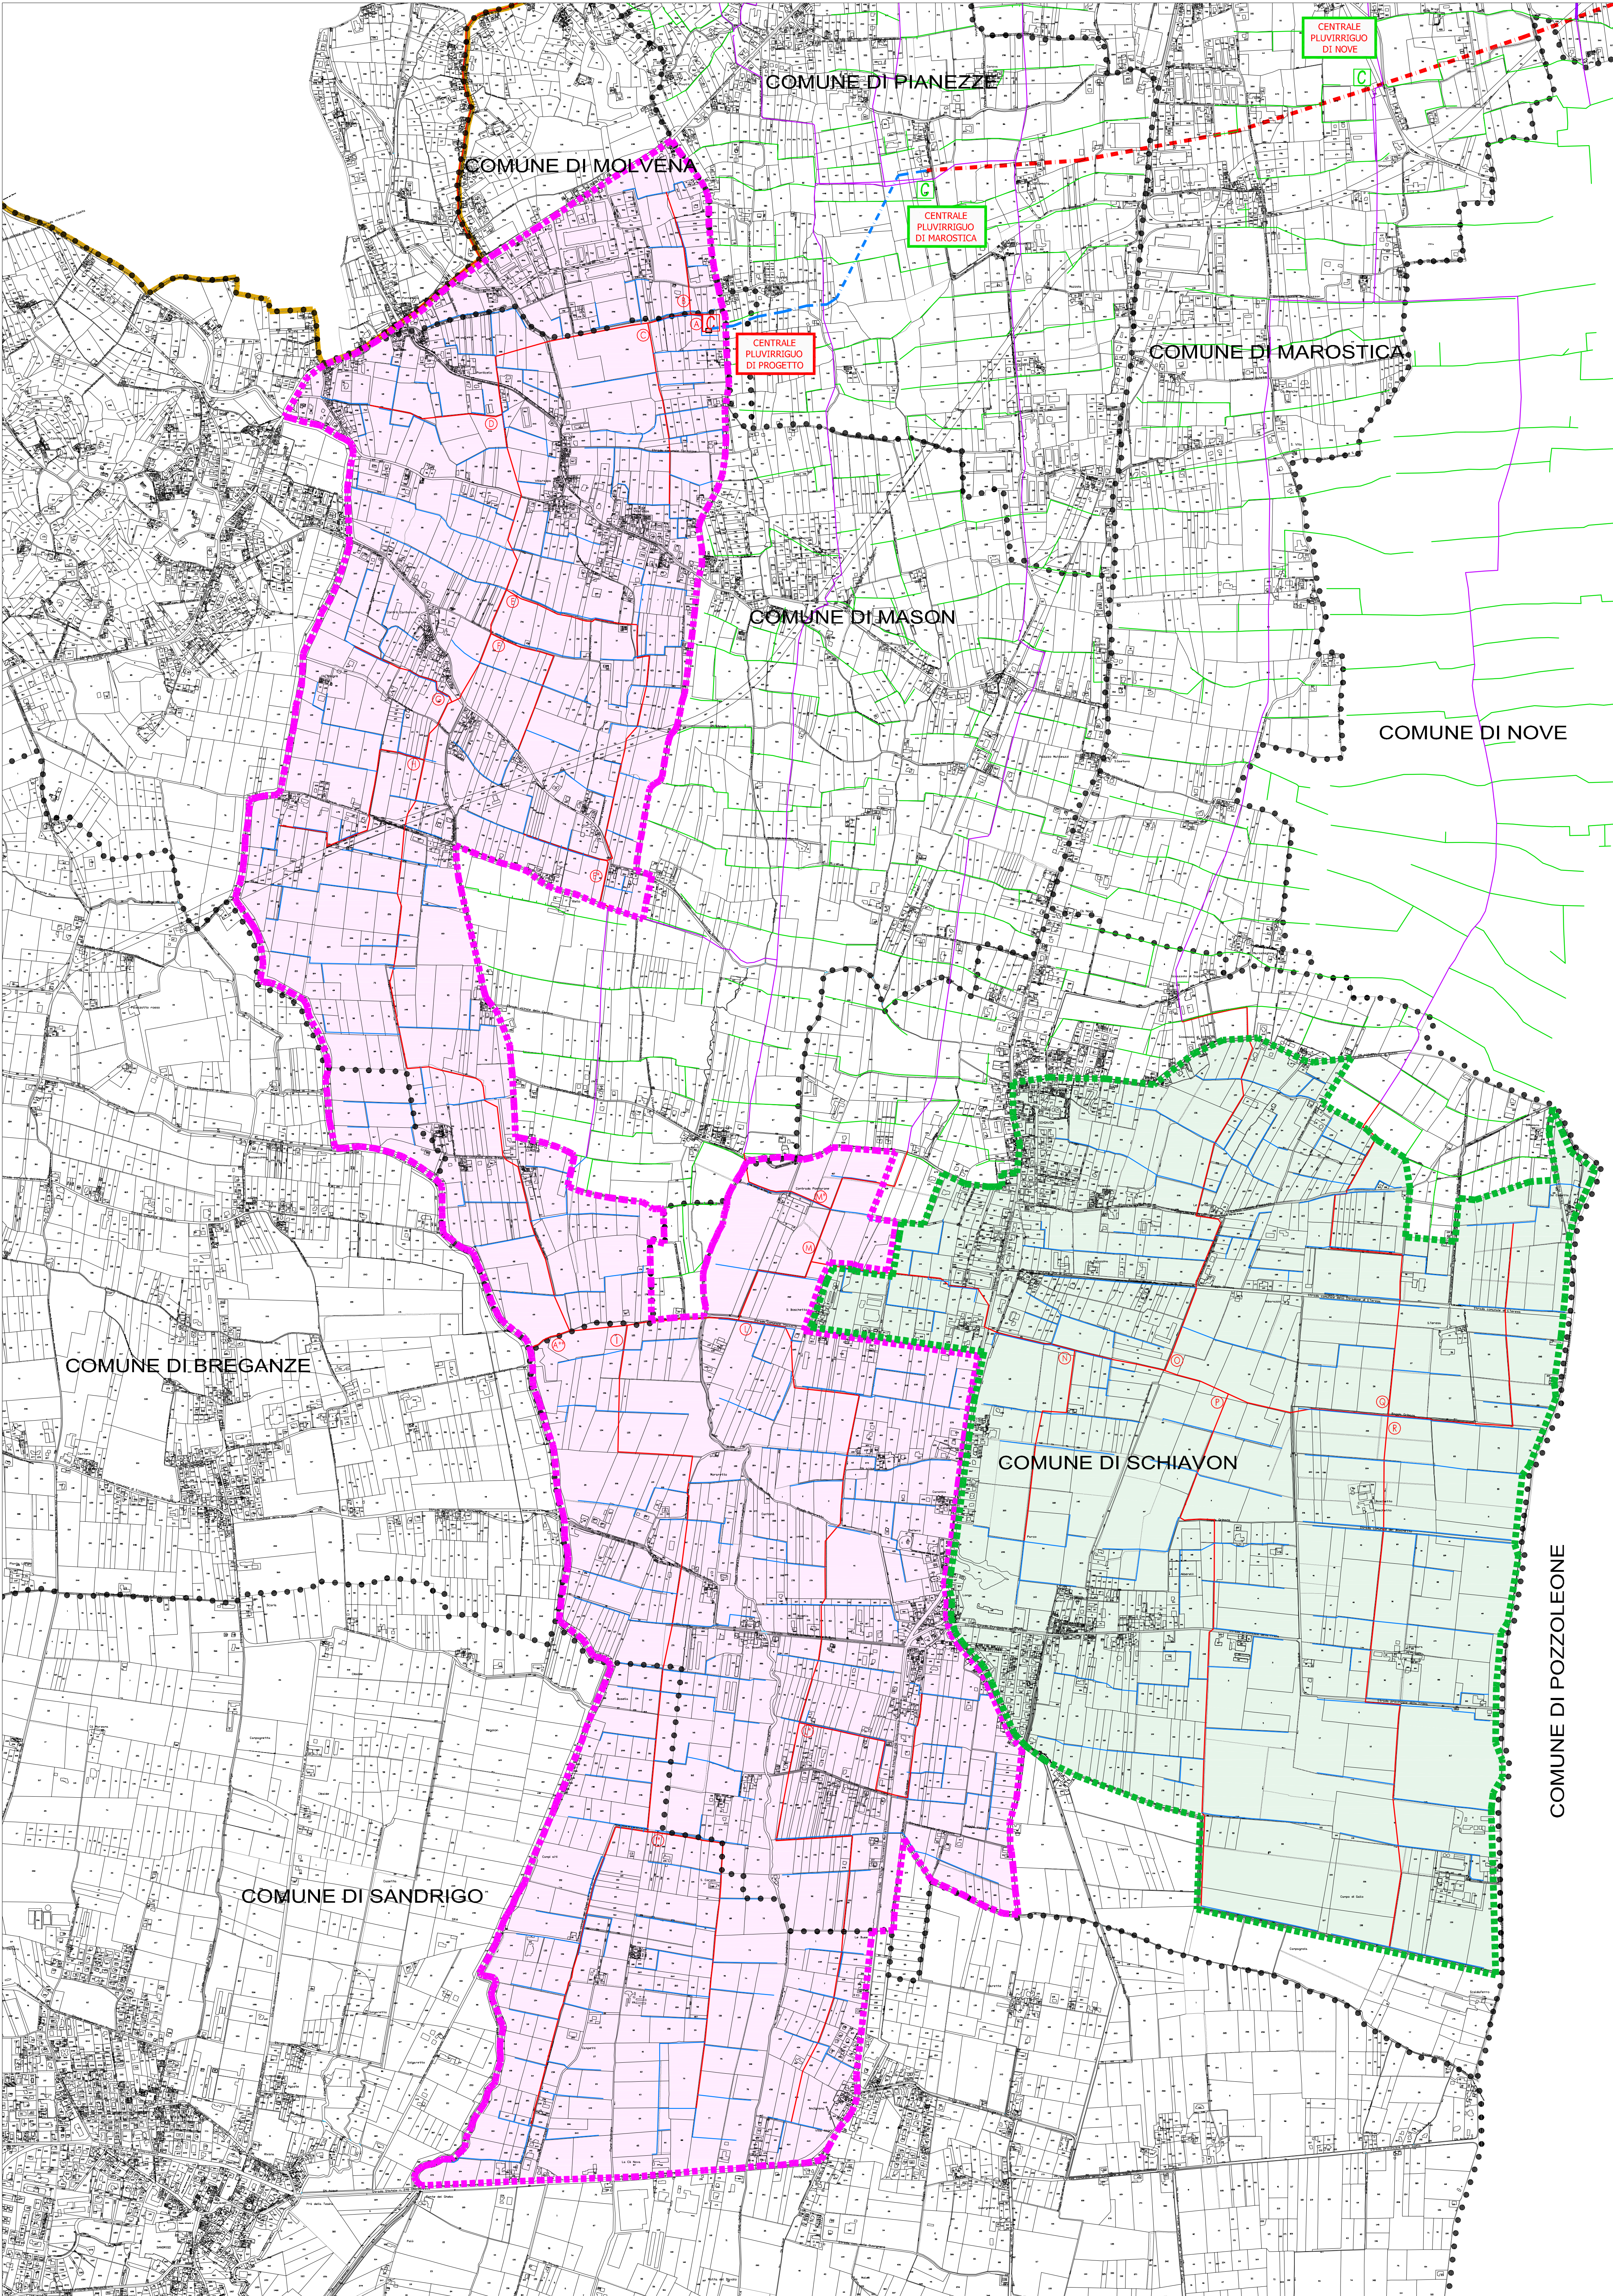


BACINO DI DESTRA BRENTA

RICARICA DELL'ACQUIFERO
IN FASCIA PEDEMONTANA
IN DESTRA BRENTA
TRAMITE IMPIANTO
PLUVIRRIGUO DI 1550 ETTARI
NEI COMUNI DI MOLVENA,
MASON, BREGANZE, SCHIAVON
E SANDRIGO
IN PROVINCIA DI VICENZA

1° LOTTO FUNZIONALE

PROGETTO ESECUTIVO

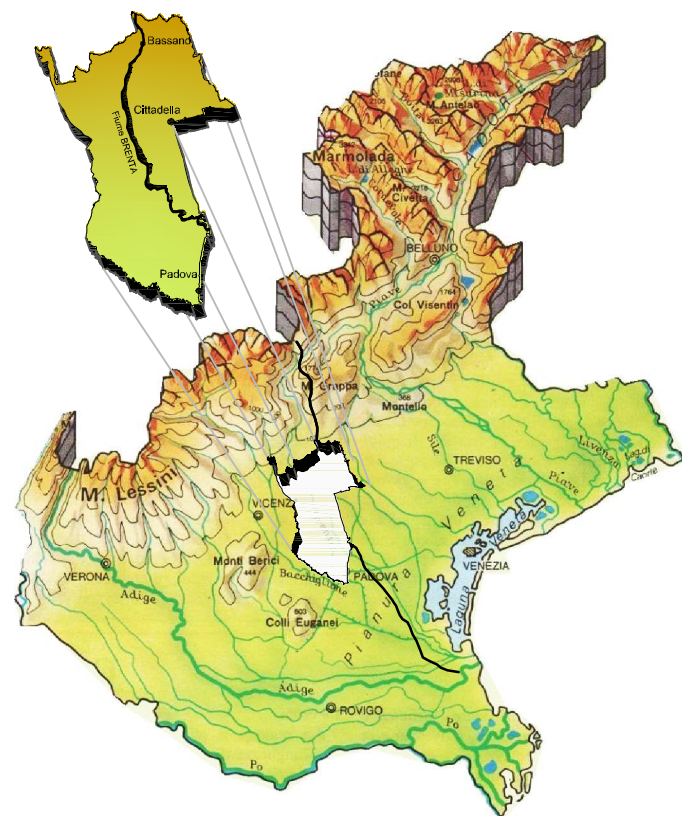

Al.11

RETE PLUVIRRIGUA
PLANIMETRIA CONDOTTE - INQUADRAMENTO GENERALE

N.

B.7.2

Data	Descrizione	Rev.	Ver.	Valid.
03.05.2017	Emissione progetto esecutivo	0	N.B.	N.U.

Redatto da:

CONSORZIO DI BONIFICA BRENTA
Via R. Novati, 15 - 36044 (VI)
C.F. 90013790363
Tel. 0445/202052 - Fax. 0445/202059
Email: progetti@consorzio-brenta.it
Pec: consorzio-brenta@pec.it - www.consorzio-brenta.it

Il Direttore Generale
dr. Ing. Umberto Nicotro

Capo Settore Lavori Pubblici
geom. Franco Sveglia

Ing. NICOLA BERNARDI
Via S. Nicolò, 101 - 36044 (VI)
C.F. 01861230363
Tel. 0445/202052 - Fax. 0445/202059
Pec: nicola.bernardi@ingec.it

dr. Ing. Nicola Bernardi



Management
System
ISO 14001:2004
www.consorzio-brenta.it



LEGENDA

-----	AMBITO DI PROGETTO 1 - S=980ha
-----	AMBITO DI PROGETTO 2 - S=570ha
.....	Confini comunali
-----	Limiti comprensorio Consorzio di Bonifica Pedemontano Brenta
-----	CONDOTTA DI ADUZIONE ESISTENTE
-----	CONDOTTA DI ADUZIONE DI PROGETTO
[C]	Centrali di pompaggio esistente
-----	Rete pluvirriguo esistente - condotte secondarie
-----	Rete pluvirriguo esistente - condotte principali
[C]	Centrale di pompaggio di progetto
-----	Rete principale impianto pluvirriguo di progetto
-----	Rete secondaria impianto pluvirriguo di progetto

PLANIMETRIA INQUADRAMENTO - scala 1:10000

