


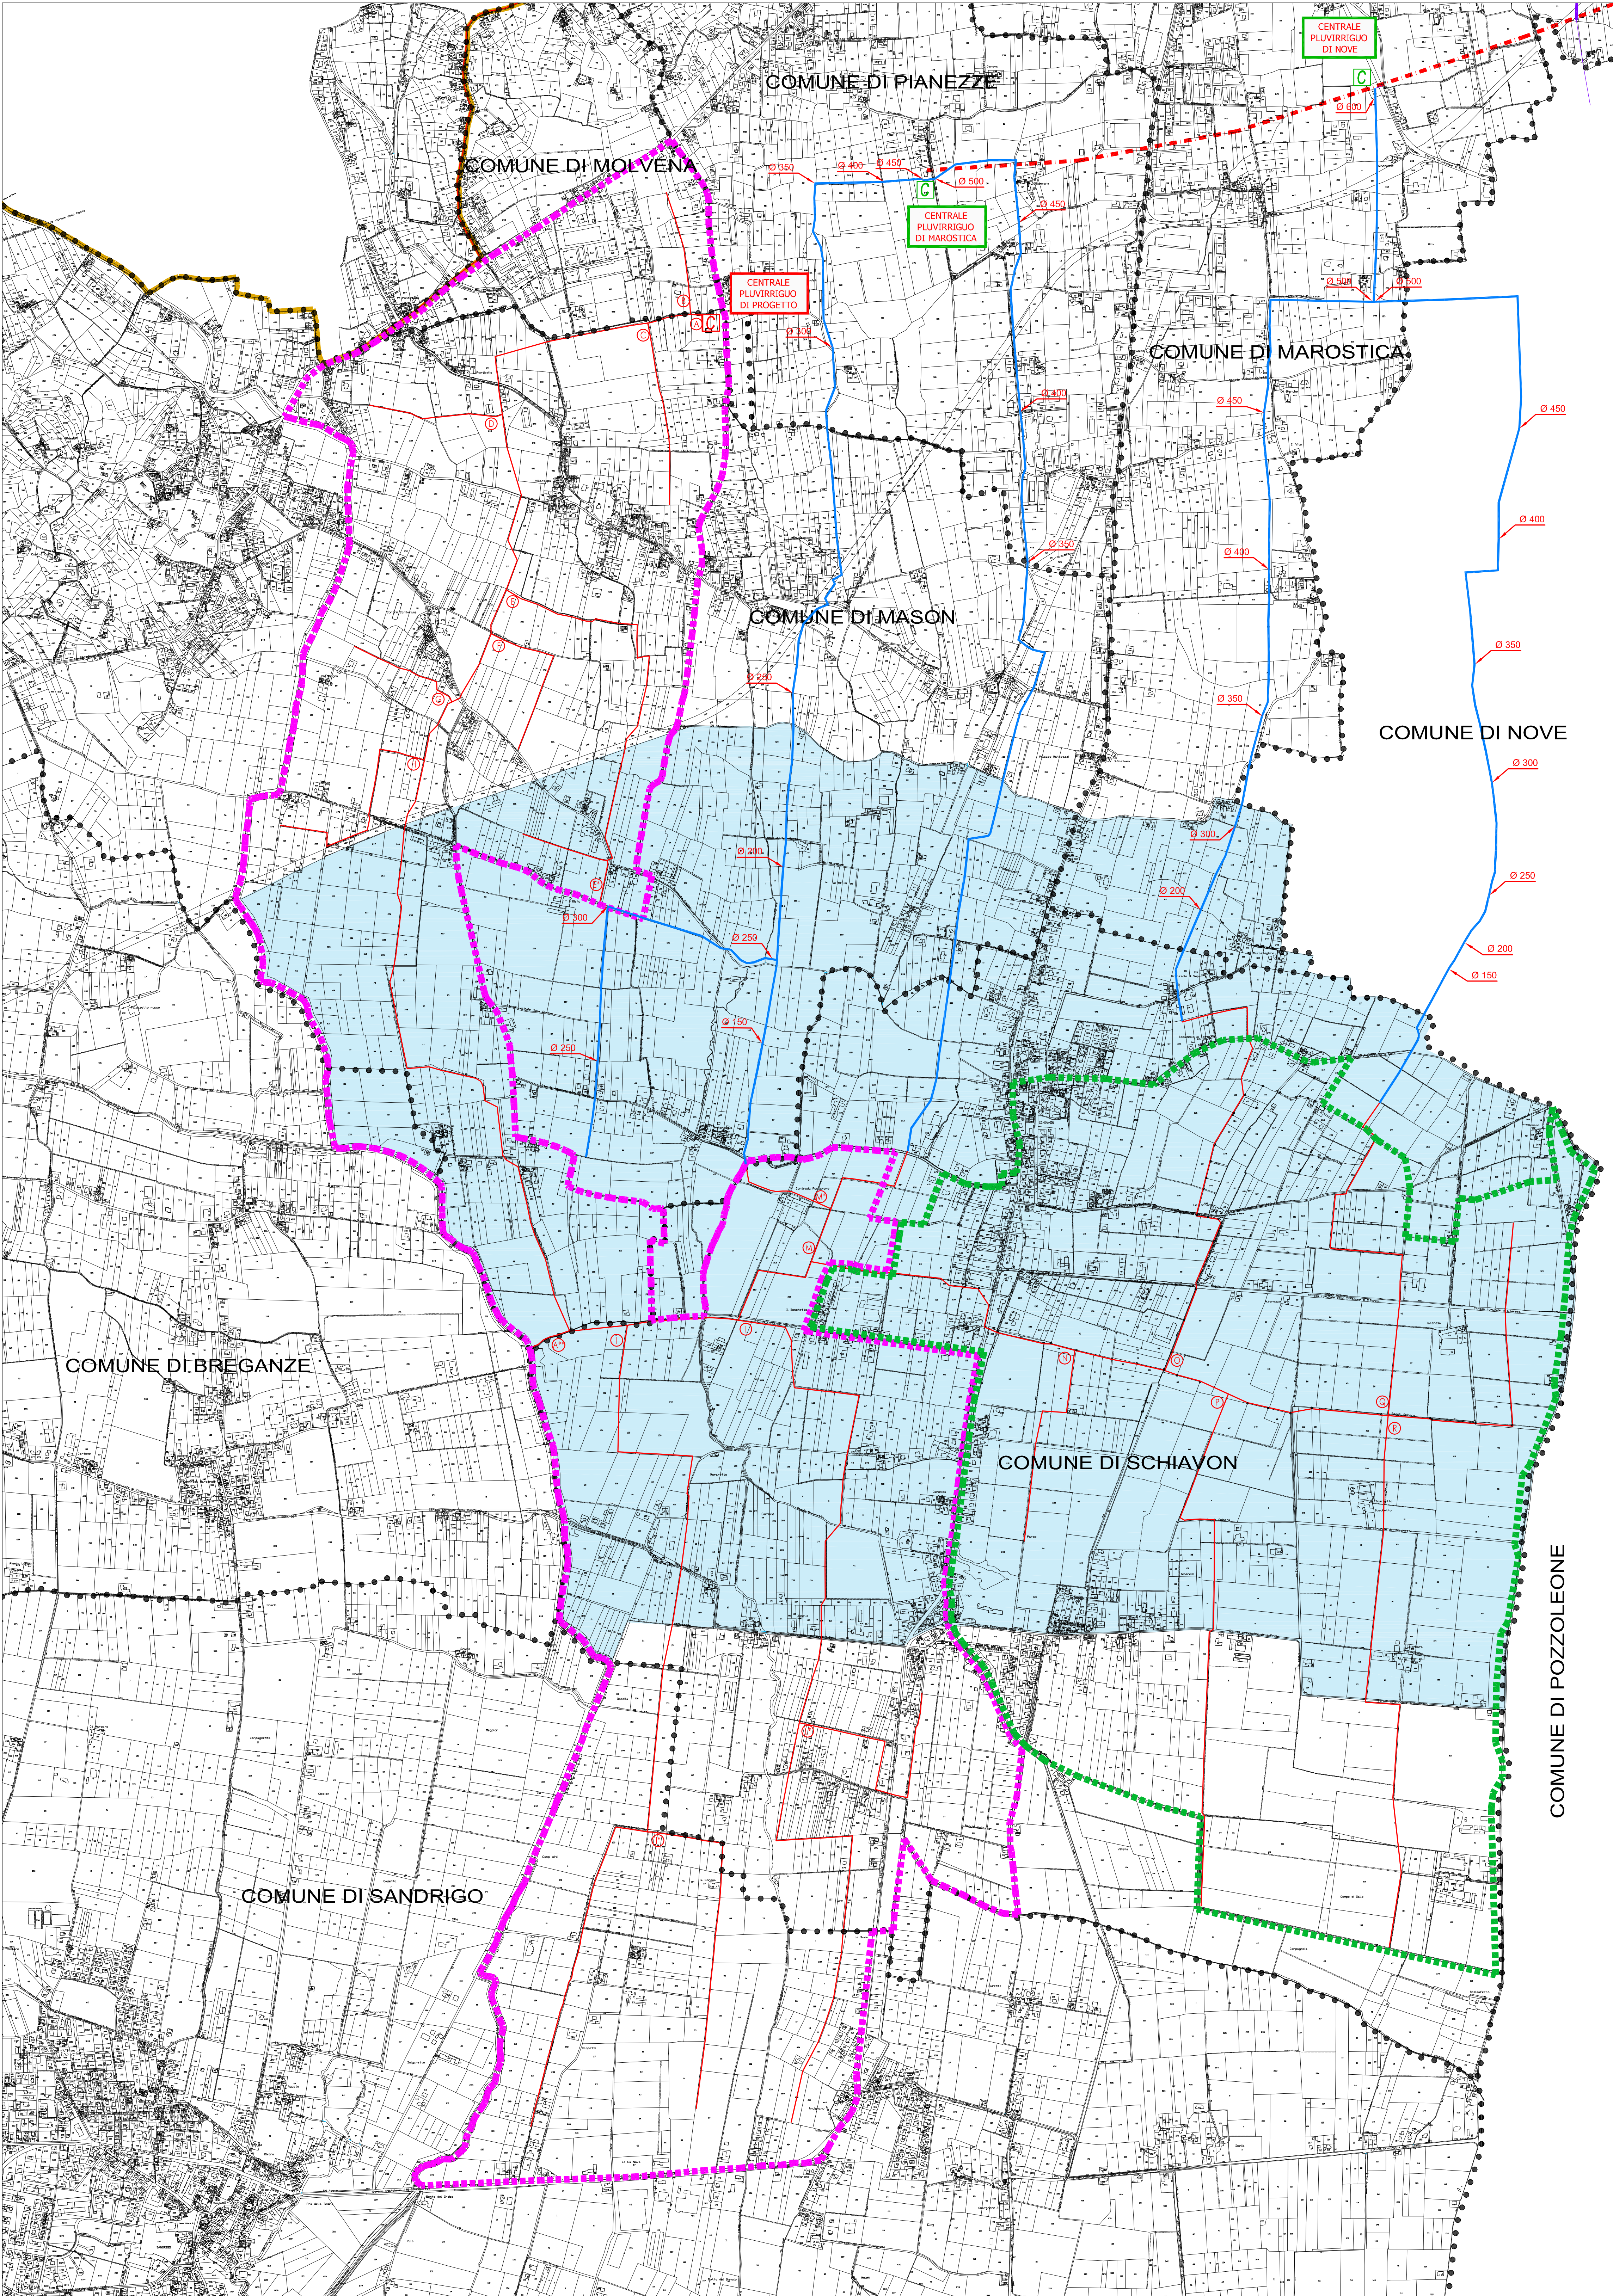

BACINO DI DESTRA BRENTA

RICARICA DELL'ACQUIFERO
IN FASCIA PEDEMONTANA
IN DESTRA BRENTA
TRAMITE IMPIANTO
PLUVIRRIGGIO DI 1550 ETTARI
NEI COMUNI DI MOLVENA,
MASON, BREGANZE, SCHIAVON
E SANDRIGO
IN PROVINCIA DI VICENZA

1° LOTTO FUNZIONALE

PROGETTO ESECUTIVO

AII.19

Allegato:
RETE PLUVIRRIGUA
PLANIMETRIA INDIVIDUAZIONE AREA RICARICA FALDA

N.
B.7.5

Data	Descrizione	Rev.	Ver.	Valid.
03.05.2017	Emissione progetto esecutivo	0	N.B.	N.U.

Redatto da: CONSORZIO DI BONIFICA BRENTA Via R. Novati, 15 (Cortile 170) C.F. 90013790363 Tel. 0445/202052 - Fax. 0445/202059 Email: progetti@consorzio-brenta.it Pec: consorzio-brenta@pec.it - www.consorzio-brenta.it	Il Direttore Generale dr. Ing. Umberto Nicotro	Capo Settore Lavori Pubblici geom. Franco Sveglia
Ing. NICOLA BERNARDI Via Siro Toldato, 101 (Cortile 170) C.F. 00161200363 Tel. 0445/202052 - Fax. 0445/202059 Pec: nicola.bernardi@ingeciv.it	dr. Ing. Nicola Bernardi	



LEGENDA

-----	AMBITO DI PROGETTO 1 - S=9380ha
-----	AMBITO DI PROGETTO 2 - S=570ha
.....	Confini comunali
-----	Limiti comprensorio Consorzio di Bonifica Pedemontano Brenta
-----	CONDOTTA DI ADUZIONE ESISTENTE
-----	CONDOTTA DI ADUZIONE DI PROGETTO
[C]	Centrali di pompaggio esistente
-----	Rete pluvirriguo esistente - condotte principali
[C]	Centrale di pompaggio di progetto
-----	Rete principale impianto pluvirriguo di progetto
Area shaded blue	Area con possibile coltura per ricarica falda acquifera

PLANIMETRIA INQUADRAMENTO - scala 1:10000

